


РЕПУБЛИКА СРБИЈА
ГРАД ПАНЧЕВО

КАТАСТАРСКО ТОПОГРАФСКИ ПЛАН
Локација: парцела топ. бр. 2053/4, 2055/1, 2056, 2057 и 2058 КО Панчево

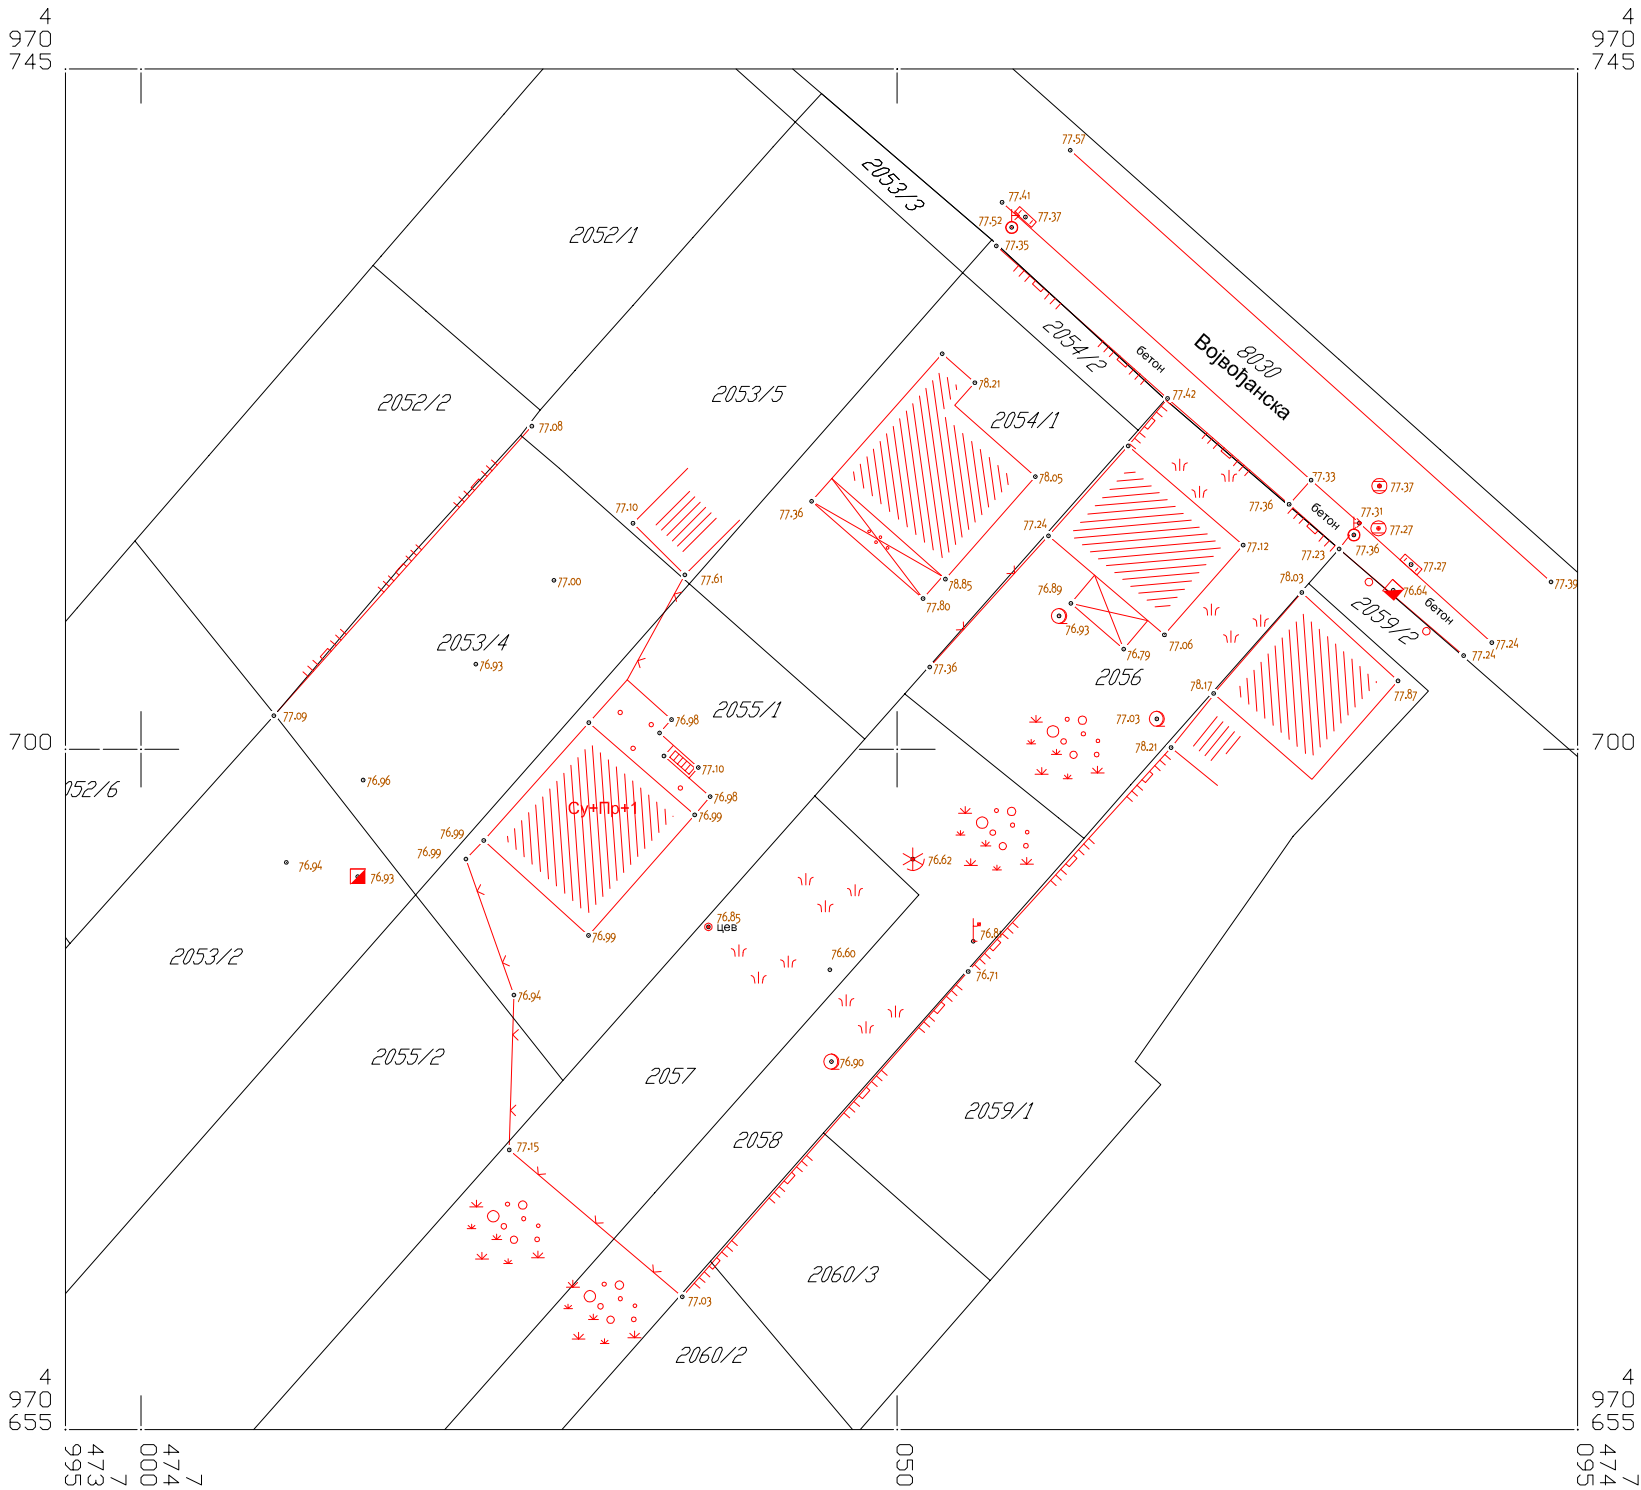

Легенда:
— фактичко стање
— граница парцеле
Датум: 06. 10. 2023.

РАЗМЕРА 1:500

Катастарско-топографски план израдио:
ДОО ГЕОРАД Панчево