



РЕПУБЛИКА СРБИЈА
РЕПУБЛИЧКИ ГЕОДЕТСКИ ЗАВОД


Служба за катастар непокретности Панчево

Жарка Зрењанина 19
Број: 953-111-5118/2024
КО: Панчево

КОПИЈА КАТАСТАРСКОГ ПЛАНА

Катастарска парцела број:
2053/4, 2055/1, 2057, 2058, 2056

Размера штампе: 1:1000

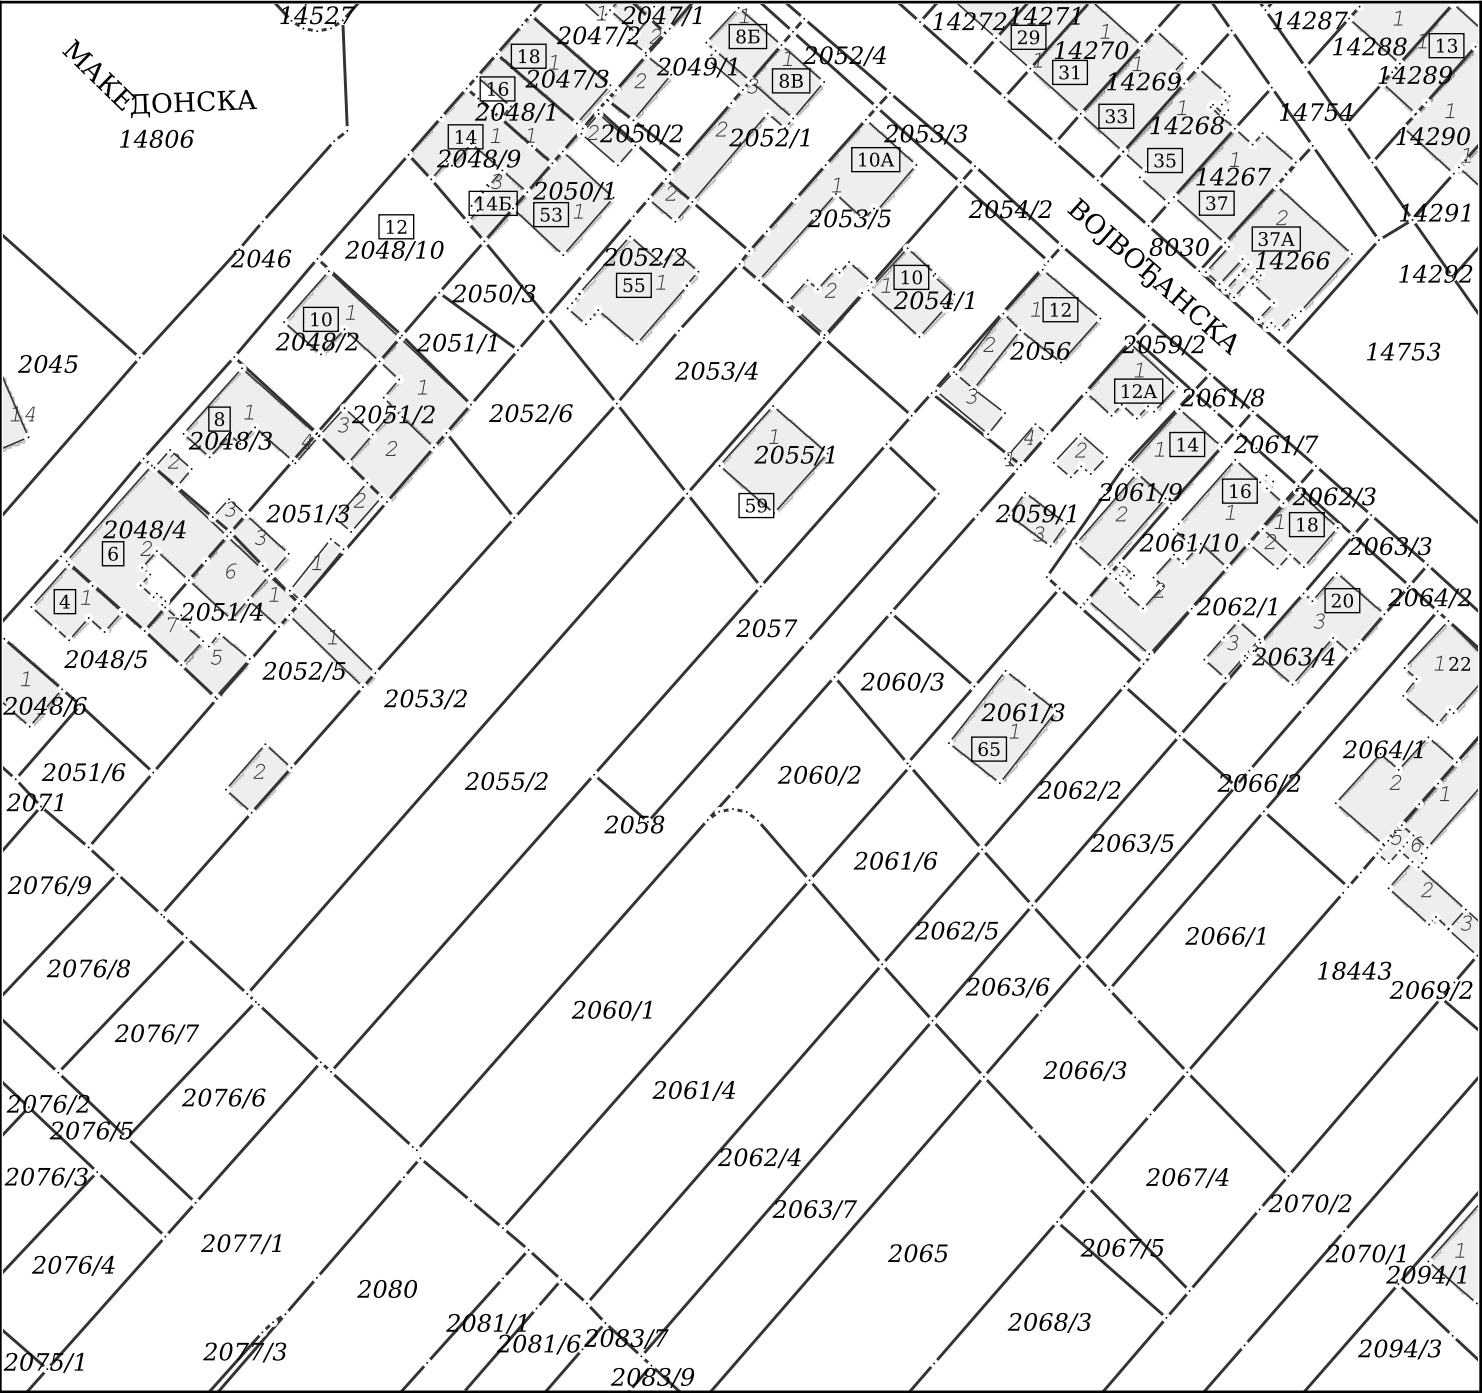

Датум и време издавања:
12.02.2024 године у 10:19

Овлашћено лице:
М.П. _____