


- ЛЕГЕНДА
- граница обухвата плана
 - граница обухвата ГУП-а
 - тачке обухвата ГУП-а
 - граница за нумерацију блока
 - 3.1.1 број зоне и број блока
 - денивелисана укрштања
- ПОСТОЈЕЋЕ ИНСТАЛАЦИЈЕ
- постојеће Реонска Мерно Регулациона Станица (РМРС)
 - постојећи гасовод мрежа до 16 бар-а
 - траса вод- 220 kV
 - траса вод - 110 kV
 - траса вод - 20 kV
 - ⊕ истурени степен (ТС)
 - ⊗ база станица оптички кабл
 - ТТ канализација
 - армирани ТТ кабл
 - примарни колектори атмосферске канализације
 - ⊕ FCS — постојећа црпна станица фекалних вода
 - примарна мрежа колектора фекалне канализације
 - примарна мрежа водовода
- ПЛАНИРАНЕ ИНСТАЛАЦИЈЕ
- планирана Реонска Мерно Регулациона Станица (РМРС)
 - планирани впревод/топловод
 - планирани гасовод мрежа дистрибуције до 16 бар-а
 - база станица
 - ⊕ ACS (....) планирана црпна станица атмосферске канализације
 - планирани примарни колектори атмосферске канализације
 - ⊕ FCS (....) планирана црпна станица фекалних вода
 - планирани колектори фекалне канализације
 - дистрибутивни водовод
- ЗОНА ОГРАНИЧЕЊА
- ⊕ заштитни појас линијских инфраструктурних коридора/ делови зона ограничене градње у инфраструк. коридорима
 - трасе електроенергетских водова 110 i 220
 - ⊕ заштитни појас линијских инфраструктурних коридора делови зона забрањене градње у инф. коридорима
 - железница
- СМЕРНИЦЕ ЗА СПРОВОЂЕЊЕ ПЛАНА
- План детаљне регулације за део аутопутске и железничке обилазнице око Београда (аутопутска деоница Бубан Поток – Винча – Панчево, железничка деоница Бели Поток – Винча – Панчево) са друмско-железничким мостом преко Дунава, на подручју територије града Панчева ("Службени лист Града Панчева" бр. 16/2014)
- ⊕ разрада изразом Плана детаљне регулације (забра на израђивање до доношења ПДР)
 - ⊕ разрада изразом Урбанистичког пројекта

ИЗМЕНЕ И ДОПУНЕ ПЛАНА ГЕНЕРАЛНЕ РЕГУЛАЦИЈЕ ПРОШИРЕНА МИСА СА ГРОБЉЕМ ЦЕЛИНА 3 У ПАНЧЕВУ

Планирана претежна намена са
поделом на зоне/целине и смернице
за спровођење плана

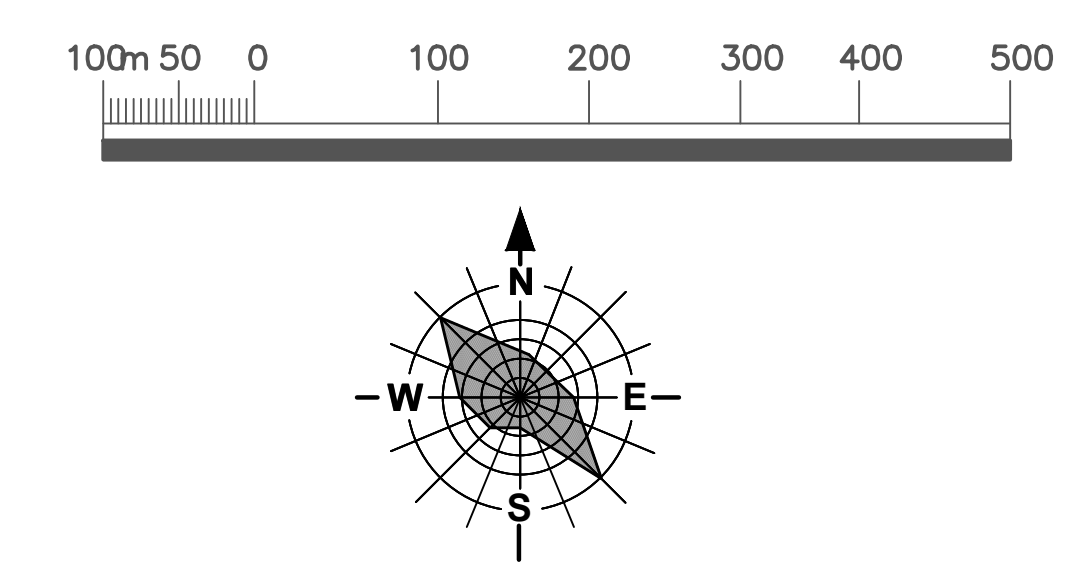

УРБАНИЗАМ ПАНЧЕВО	Назив пројекта: Измене и допуне плана генералне регулације проширене мисе са гробљем Целина 3 у Панчеву		Број: 05-03/2024
	Назив пројекта: ИДР ГТ ПЛАНА		
Друштво: Червеногорица Н.П.	Назив: Постојећа и планирана генерална решења мрежа и објеката инфраструктуре и јавног зеленила		
	Масштаб: 1:5000		Лист: 6