



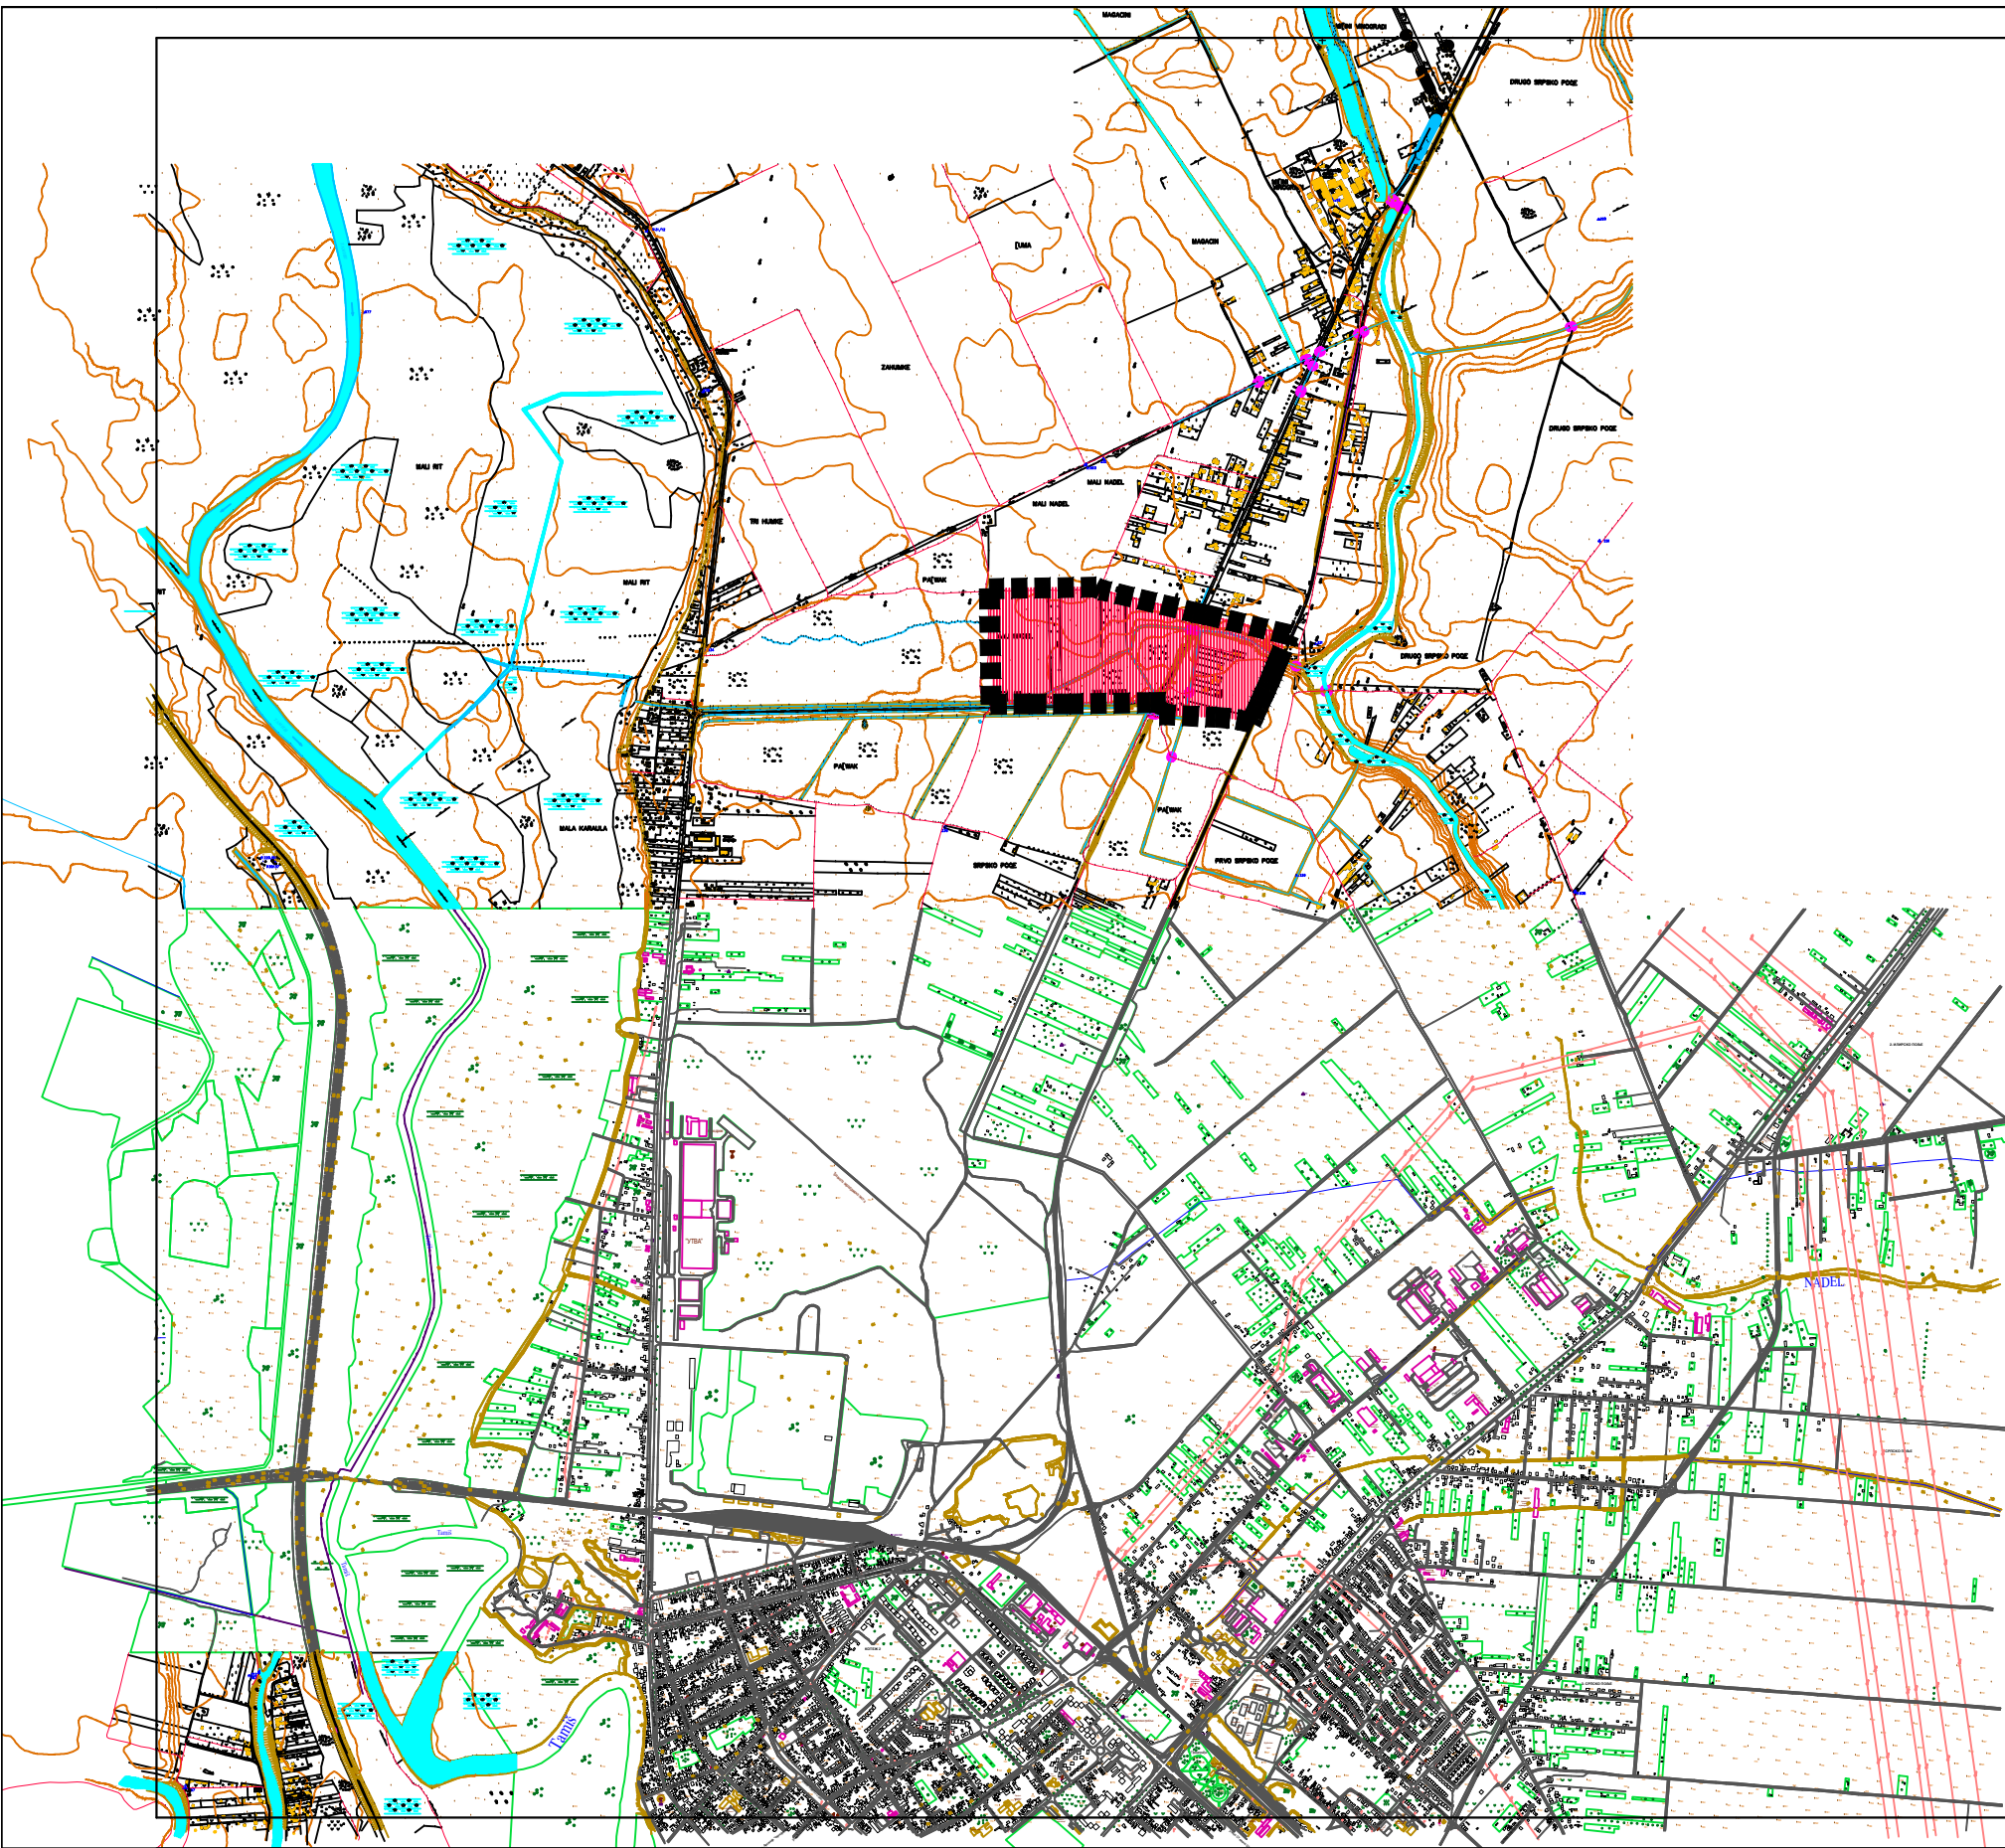


ИЗМЕНЕ И ДОПУНЕ ПЛАНА ГЕНЕРАЛНЕ РЕГУЛАЦИЈЕ КОМПЛЕКСИ ПОСЕБНЕ НАМЕНЕ (ЦЕЛИНА 11) у Панчеву

Диспозиција простора у односу на град

ЛЕГЕНДА

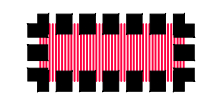

диспоз и ција простора за који се ради п

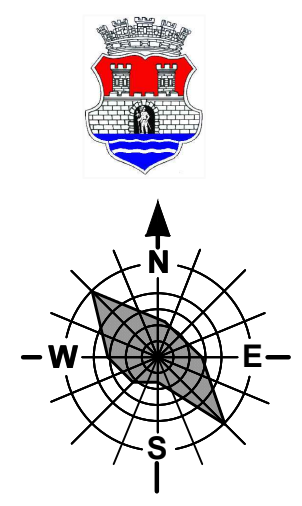

		Наз ив п лана:	Број :
		ИЗМЕНЕ И ДОПУНЕ ПЛАНА ГЕНЕРАЛНЕ РЕГУЛАЦИЈЕ КОМПЛЕКСИ ПОСЕБНЕ НАМЕНЕ (ЦЕЛИНА 11) у Панчеву	05 - 120/2020
		Фз а из ра де п лана:	Знак :
		Наз ив ц рте жа :	Шифра :
Одг ов ор ни урбаниста : Петар Петровић дипл.инж.грађ.		Гараф :	Диспозиција простора у односу на град
Планери сарадници : Татјана Вукотић, инж. саоб. Мрко Мрић, дипл. инж. геод.		Гараф :	
Техничка обрада : Весна Ромчевић, техн.	Гараф :	Раз мера : 1 : 25 000	број црте жа : 1