


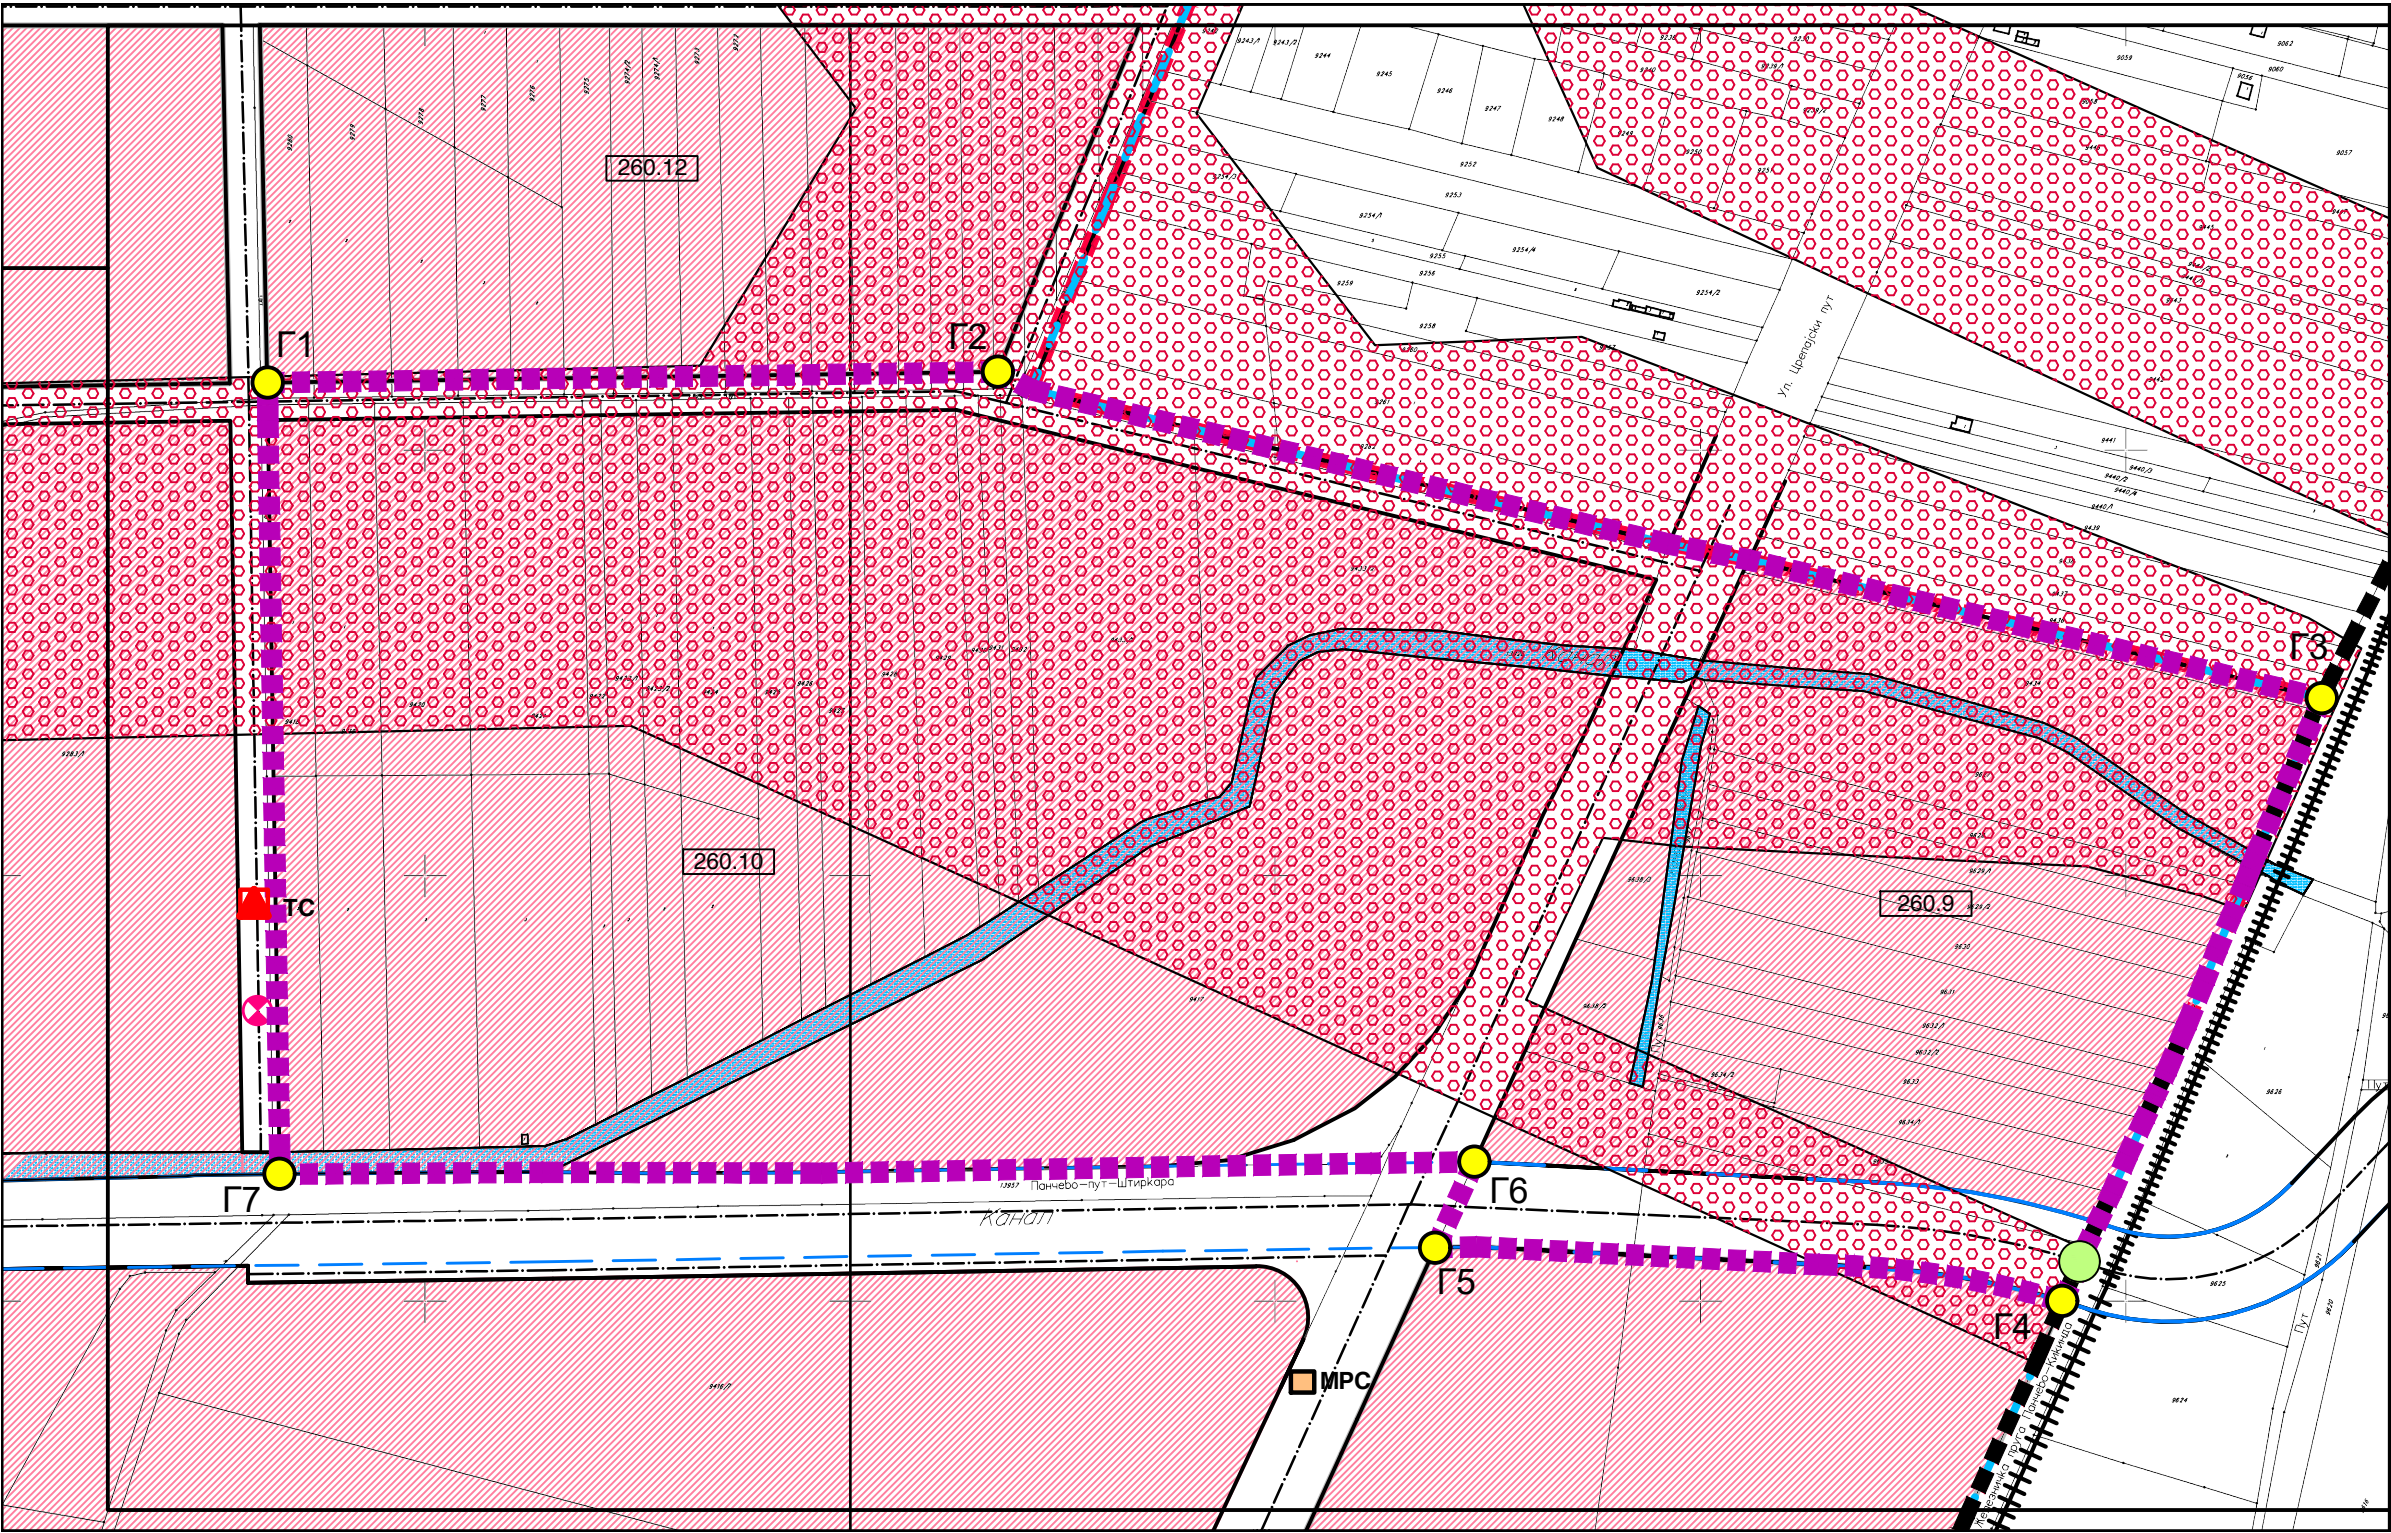

ИЗМЕНЕ И ДОПУНЕ
ПЛАНА ГЕНЕРАЛНЕ РЕГУЛАЦИЈЕ
КОМПЛЕКСИ ПОСЕБНЕ НАМЕНЕ
(ЦЕЛИНА 11)
у Панчеву


ПЛАНИРАНА ПРЕТЕЖНА НАМЕНА СА ПОДЕЛОМ НА ЗОНЕ/
ЦЕЛИНЕ И СМЕРНИЦЕ ЗА СПРОВОЂЕЊЕ ПЛАНА

ЛЕГЕНДА

- граница обухвата ПДР-а
- планирана граница ГУП-а
- Г1 - Г7 тачке обухвата плана
- границе урбанистичких целина
- 260.9 број блока
- железница
- саобраћајнице
- канали
- "Greenfield " индустрија
- зона ограничене градње

- денивелисана укрштања
- МРС
- ⊗ план.истурени степен
- ▲ планиране ТС 20/0.4

Координате тачака обухвата измене плана		
Број тачке	Y(m)	X(m)
G1	7 472 557.13	4 975 280.72
G2	7 473 086.85	4 975 286.10
G3	7 473 865.19	4 975 104.16
G4	7 473 712.89	4 974 749.80
G5	7 473 344.15	4 974 781.17
G6	7 473 367.18	4 974 831.64
G7	7 472 664.43	4 974 824.39

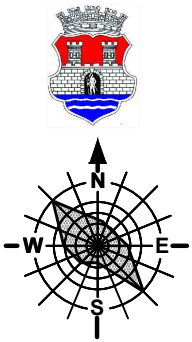

УРБАНИЗАМ ПАНЧЕВО		ИЗМЕНЕ И ДОПУНЕ ПЛАНА ГЕНЕРАЛНЕ РЕГУЛАЦИЈЕ КОМПЛЕКСИ ПОСЕБНЕ НАМЕНЕ (ЦЕЛИНА 11) у Панчеву		Број : 05 - 120/2023
Фазе израде плана :		Шифра :		
Одговорни урбаниста : Петар Петровић дип.инж.град.	Параф :	Назив цртежа :		
Планови сарадници : Татјана Букован инж.саоб. Марко Мрић дип.л. инж.град.		Планирана претежна намена са поделом на зоне/целине и смернице за спровођење плана (\"Сл.лист града Панчева\"бр. 35/12) - важећи План -		
Техничка обрада : Весна Ромчев техн.	Размера : 1 : 2 500	Број цртежа : 4		