



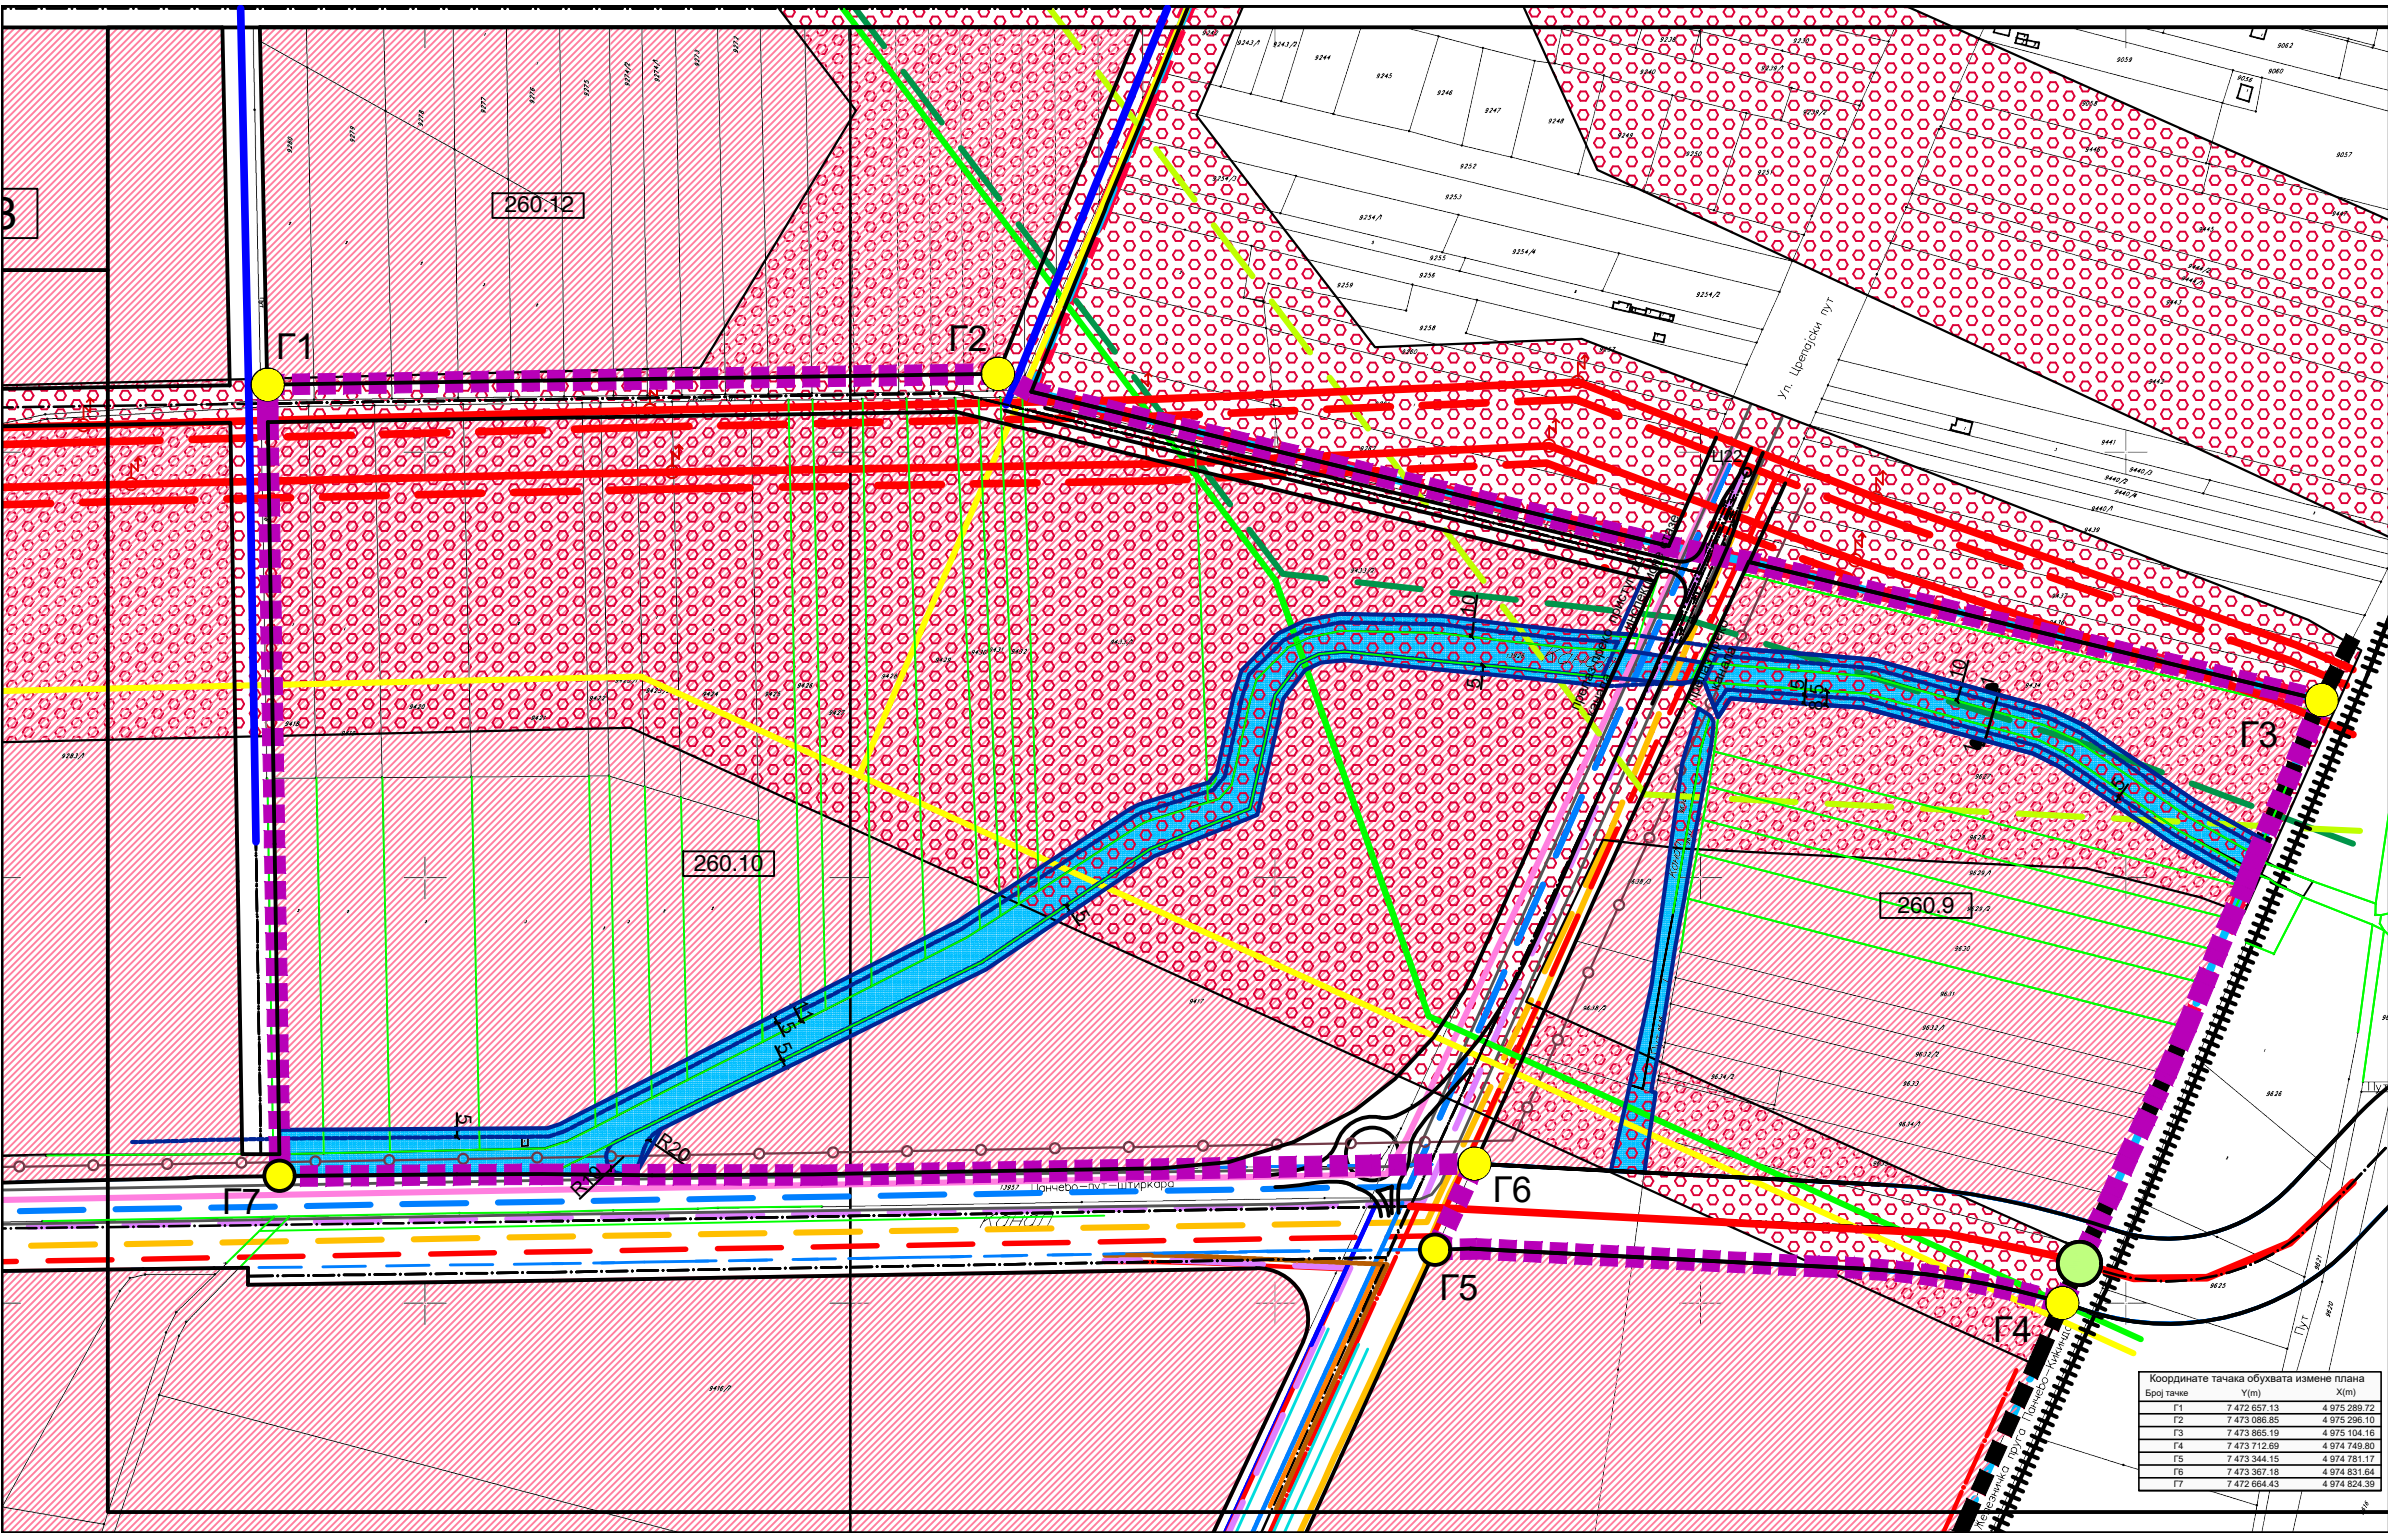

ИЗМЕНЕ И ДОПУНЕ
ПЛАНА ГЕНЕРАЛНЕ РЕГУЛАЦИЈЕ
КОМПЛЕКСИ ПОСЕБНЕ НАМЕНЕ
(ЦЕЛИНА 11)
у Панчеву

ПОСТОЈЕЋА И ПЛАНИРАНА ГЕНЕРАЛНА РЕШЕЊА МРЕЖА
И ОБЈЕКТА ИНФРАСТРУКТУРЕ И ЈАВНОГ ЗЕЛЕНИЛА

- ЛЕГЕНДА**
- граница обухвата ПДР-а
 - планирана граница ГУП-а
 - границе урбанистичких целина
 - 260.9 број блока
 - железница
 - саобраћајнице
 - канали
 - "Greenfield " индустрија
 - зона ограничене градње
 - гасовод мрежа преко 16 bar-а
 - гасовод мрежа до 16 bar-а
 - постојећи нафтовод
 - пл.гасовод мрежа дистрибуције до16 bar-а
 - пл.коридори(нафта,продуктоводи)
 - пл.продуктовод ЈП ТРАНСНАФТА
 - постојећи вод -110kv
 - постојећи оптички кабл
 - пл.траса вод - 20kv
 - пл.траса вод - 110kv
 - пл.оптички кабл
 - примарна мрежа колектора фекалне канализације
 - примарна мрежа водовода
 - пл.магистрални вод
 - питке воде Панчево-Качарево
 - денивелисана укрштања

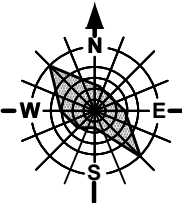

Координате тачака обухвата измене плана		
Број тачке	Y(m)	X(m)
G1	7 472 857.13	4 975 289.72
G2	7 473 086.85	4 975 296.10
G3	7 473 305.19	4 975 104.16
G4	7 473 712.99	4 974 749.80
G5	7 473 344.15	4 974 781.17
G6	7 473 367.18	4 974 831.64
G7	7 472 864.43	4 974 824.39

УРБАНИЗАМ ПАНЧЕВО		ИЗМЕНЕ И ДОПУНЕ ПЛАНА ГЕНЕРАЛНЕ РЕГУЛАЦИЈЕ КОМПЛЕКСИ ПОСЕБНЕ НАМЕНЕ (ЦЕЛИНА 11) у Панчеву	Број : 25 - 120/ 2020
Одговорни урбаниста Петар Петровић дипл.инж.грађ.		Граф :	Знак :
Планови сарадници : Татјана Вуксан инж.инж.саобр. Марко Марин инж.инж.индуст. Оливера Радуловић дипл.инж.грађ. Срђан Воденичар дипл.инж.маш.		Постојећа и планирана генерална решења мрежа и објекта инфраструктуре и јавног зеленила - измене и допуне -	
Техничка обрада : Весна Ромчев		Размера : 1 : 2 500	Број цртежа : 6