



РЕПУБЛИКА СРБИЈА

РЕПУБЛИЧКИ ГЕОДЕТСКИ ЗАВОД

Одељење за катастар инфраструктуре Панчево


Број: 956-303-10710/2025



КОПИЈА КАТАСТАРСКОГ ПЛАНА ВОДОВА

Град / Општина ПАНЧЕВО

Размера: 1:500

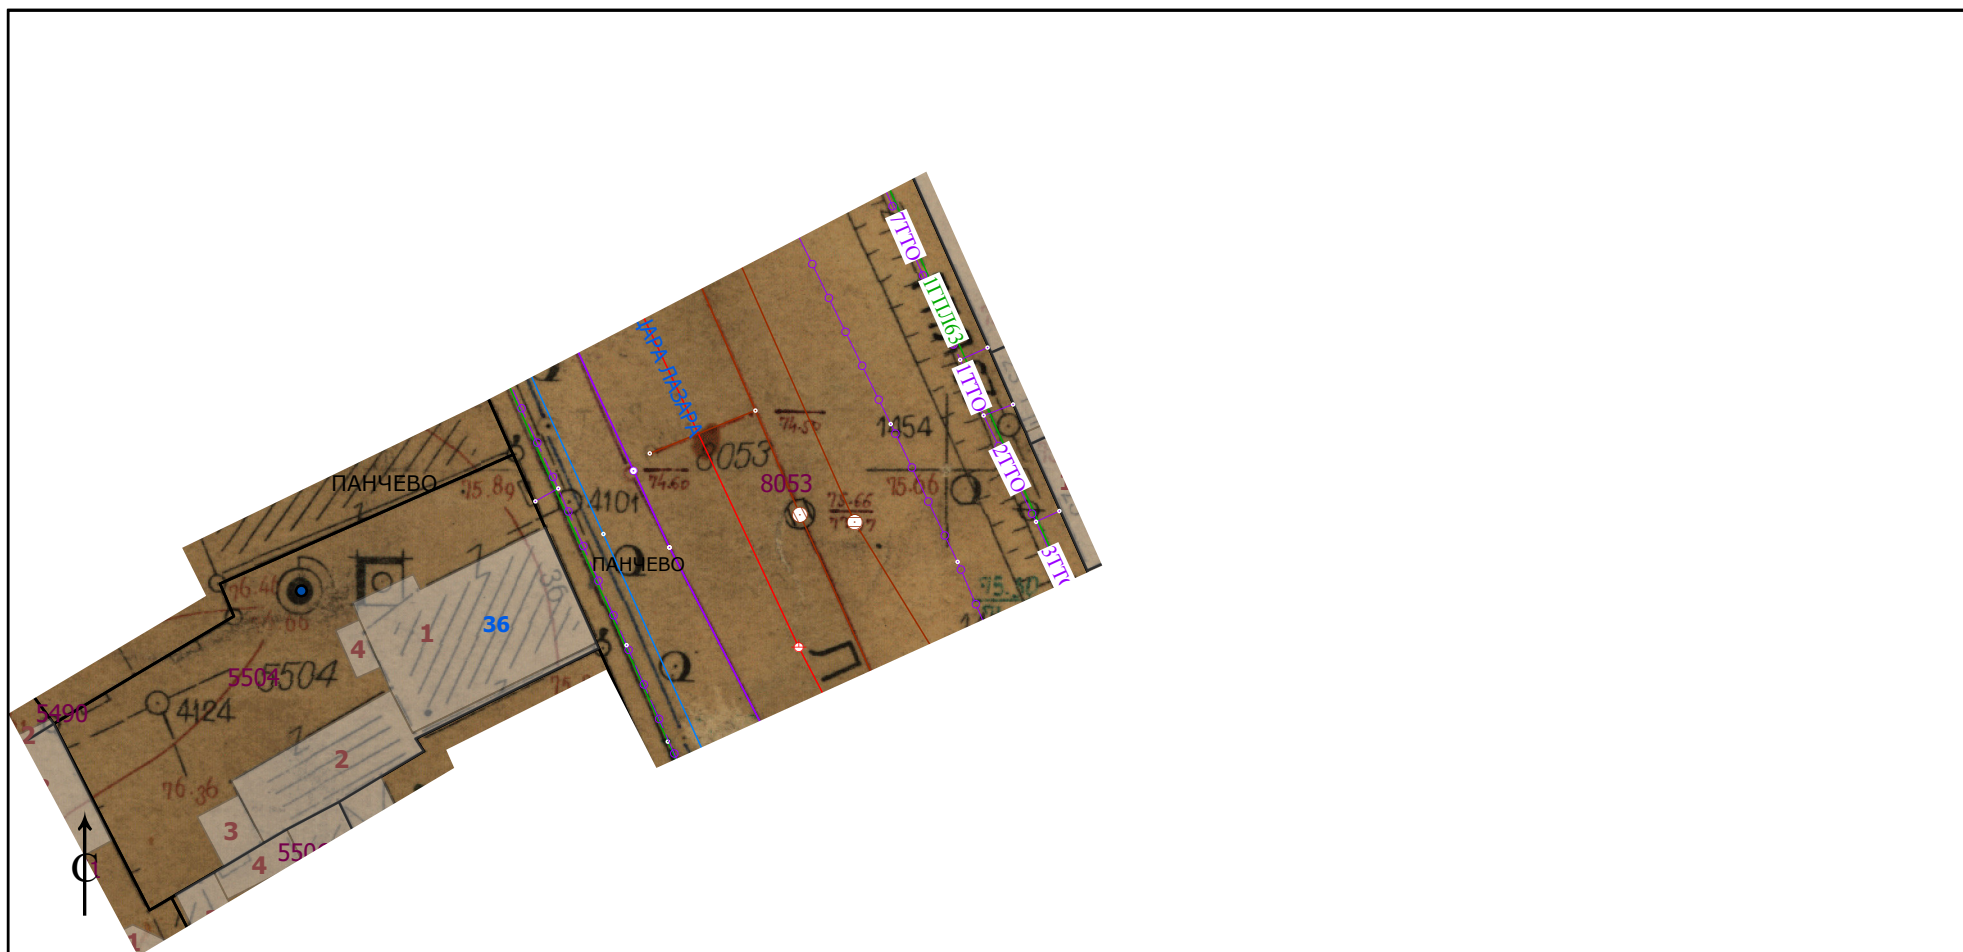

Копија плана водова је верна оригиналу.

Панчево

05.05.2025.године

Страна 1 од 1

Овлашћено лице