



Јавно предузеће
„Урбанизам“ Панчево
Број: 03-265/2025-1/1
Панчево, 10.06.2025.

ДОСТАВИТИ:

Д.О.О. „Mirra Capital“
Мадридска 8
Београд

Р СРБИЈА, АП ВОЈВОДИНА,
ГРАД ПАНЧЕВО,
ГРАДСКА УПРАВА,
СЕКРЕТАРИЈАТ ЗА ИНВЕСТИЦИЈЕ
Трг Краља Петра I бр. 2-4, 26000 Панчево

Р СРБИЈА, АП ВОЈВОДИНА,
ГРАД ПАНЧЕВО,
ГРАДСКА УПРАВА,
СЕКРЕТАРИЈАТ ЗА ИНСПЕКЦИЈСКЕ ПОСЛОВЕ
Змај Јове Јовановића бр. 6, 26000 Панчево

ЈП "Урбанизам" Панчево, решавајући по захтеву инвеститора Д.О.О „Mirra Capital“ из Београда, (у даљем тексту – Инвеститор), за потребе израде урбанистичког пројекта и локацијских услова, на основу чл. 17. Закона о путевима (Сл. гласник РС, бр. 41/2018, 95/2018-др.закон и 92/23 др. закон), чл. 7, чл. 9, чл.19 и чл.22 Одлуке о општинским путевима и улицама на територији града Панчева (Сл. лист града Панчева, бр.7/20, 61/20, 22/22 и 34/24), чл. 136. Закона о општем управном поступку („Сл.гласник РС“, бр. 18/16, 95/18 аут.тум., 2/23 одлука УС), чл. 54. Закона о планирању и изградњи ("Сл. гласник РС", број 72/2009, 81/2009 – испр., 64/2010 – одлука УС, 24/2011, 121/2012, 42/2013 – одлука УС, 50/2013 – одлука УС, 98/2013 – одлука УС, 132/2014, 145/2014, 83/2018, 31/2019, 37/2019 – др.закон, 9/2020, 52/2021 и 62/2023), доноси:

РЕШЕЊЕ О УСЛОВИМА

за пројектовање и изградњу саобраћајног прикључка на јавни пут

I. Са становишта заштите јавног пута, радови на изградњи вишепородичног стамбеног објекта на катастарској парцели топ. бр. 5504 К.О. Панчево у Ул. Цара Лазара бр. 36 у Панчеву, могу се изводити према следећим условима:

- Приступ кат. парцели топ.бр. 5504 К.О. Панчево остварити преко постојећег саобраћајног прикључка, који је на приложеном идејном решењу дефинисан осовински и осовинским тачкама до кат. парцеле топ. бр. 8053 К.О. Панчево-Ул. Цара Лазара и како је то приказано на ситуационом плану, урађеном од стране стране "Archi Тес" Панчево.
- Приказана траса прикључка чиниће саставни део овог Решења, ако је осовински и диспозиционо постављена у односу на коловоз Ул. Цара Лазара, како је то приказано на приложеном ситуационом плану.

Јавно предузеће "Урбанизам" Панчево

Карађорђева 4, 26000 Панчево ПИБ 101051396, Матични број: 08484015,
Телефони: централа: (+381 (0) 13) 2190 300, директор: 2190 313, телефакс: 343 754, урбанизам: 2190 320
Рачун: 160-461690-69 (Banca Intesa)
www.urbanizam.pancevo.rs e-mail: e-posta@urbanizam.pancevo.rs



- Двосмерни улазно излазни приступ са ширином коловоза од 5,0 м извести реконструкцијом постојећег саобраћајног прикључка и на месту постојећег саобраћајног прикључка управно у односу на постојећи коловоз Ул. Цара Лазара на кат. парцели бр. 8053 К.О. Панчево.
- Проширење саобраћајног прикључка врши се уз услов укидања једног паркинг места. Проширење извести са одговарајућом конструкцијом и завршним слојем од асфалта, бетона, бетонских елемената, или неког другог чврстог и јединственог материјала и форме завршне обраде који је идентичан са постојећим изведеним саобраћајним прикључком, а место прикључења на коловоз обрадити без лепеза.
Димензионисање носивости коловозне конструкције извршити према намени и планираном саобраћајном оптерећењу, у складу са носивошћу постојећег саобраћајног прикључка.
- Нивелету саобраћајног прикључка и дате саобраћајне површине ускладити са постојећим објектима, као и са постојећим саобраћајним површинама, а посебно са пешачком стазом-тротоаром, бициклистичком стазом и нивелетом коловоза у Ул. Цара Лазара, као и са конфигурацијом терена и решењем одвођења атмосферских вода.
- Такође, попречне и подужне падове саобраћајног прикључка усагласити са решењем одвођења атмосферских вода.
- Приликом изградње саобраћајног прикључка Инвеститор је обавезан да изврши регулисање саобраћаја постављањем одговарајуће вертикалне саобраћајне сигнализације и обележавањем хоризонталне саобраћајне сигнализације, тако да се обезбеди безбедан и одговарајуће обележен и означен пешачки прелаз у правцу постојећег тротоара, као и да се такође обезбеди и безбедно одвијање свих осталих присутних видова саобраћаја и прикључивање на постојећи коловоз у Ул. Цара Лазара.
- Инвеститор је обавезан да за пројектовање, изградњу и коришћење саобраћајног прикључка у потпуности поштује постојећи начин регулисања саобраћаја у Ул. Цара Лазара.

II. Саобраћајни прикључак пројектовати за потребе израде урбанистичког пројекта према следећим условима:

- Пројекат мора бити израђен у складу са законом, техничким прописима и стандардима који регулишу ову област и мора бити оверен од стране одговорног пројектанта.
- Ситуационо решење пројекта за предметни саобраћајни прикључак мора бити израђен на геодетској подлози овереној од стране Републичког геодетског завода,
- У пројекту морају бити приказане апсолутне висинске коте предметних путева и улица, као и планираног саобраћајног прикључка.
- Пројектом саобраћајног прикључка мора бити адекватно решено и прихватање и одводњавање површинских вода са истог, уз усклађивање са системом одводњавања предметне улице, или пута, као јавне површине на којој се гради саобраћајни прикључак.
- У пројекту приказати регулисање саобраћаја са одговарајућом саобраћајном сигнализацијом ради обезбеђивања безбедног приступа предметној парцели и ради обезбеђивања безбедног прелаза преко тротоара и бициклистичке стазе у Ул. Цара Лазара, као и безбедног прикључка на постојећи коловоз Ул. Цара Лазара, уз обавезу и да се усклади и да се поштује постојећи начин регулисања саобраћаја у Ул. Цара Лазара.
- Пројектом се морају утврдити локације постојећих инсталација и заштита истих, као и планиране трасе и коридори нових инсталација у оквиру трасе предметног саобраћајног прикључка, уколико постоје.

Јавно предузеће "Урбанизам" Панчево

Карађорђева 4, 26000 Панчево ПИБ 101051396, Матични број: 08484015,
Телефони: централа: (+381 (0) 13) 2190 300, директор: 2190 313, телефакс: 343 754, урбанизам: 2190 320
Рачун: 160-461690-69 (Banca Intesa)
www.urbanizam.pancevo.rs e-mail: e-posta@urbanizam.pancevo.rs



III. Са становишта заштите јавног пута, радови на изградњи саобраћајног прикључка могу се изводити према Пројекту из става II. овог решења и према следећим условима:

- Део улице, пута, или по потреби паркинга, тротоара и бициклистичке стазе, на којима би се изводили предметни радови, мора се обезбедити прописаном саобраћајном сигнализацијом у складу са чл. 154. Закона о безбедности саобраћаја на путевима ("Сл. лист Р Србије" бр. 41/2009, 53/2010, 101/2011, 32/2013—одлука УС, 55/2014, 96/2015—др. закон, 9/2016—одлука УС и 24/2018, 41/2018, 41/2018—др. закон, 87/2018, 23/2019, 128/2020—др. Закон и 76/2023), а уколико је током извођења предметних радова потребно затварање дела улице, или пута, односно целе улице, или пута за саобраћај, потребно је урадити пројекат техничког регулисања саобраћаја за време извођења радова односно затварања улице и прибавити решење о измени режима саобраћаја од Градске управе – Одељење за саобраћај.
- Извођач мора бити правно лице регистровано за обављање ове врсте радова.
- Инвеститор сноси пуну одговорност за било какву штету која настане посматрано кроз сигурност пута, паркинга и тротоара, лица и возила као и постављених надземних и подземних инсталација.
- Изградња коловозне конструкције је обавеза инвеститора и може јој се приступити тек након прописно извршеног сабијања подлоге која мора задовољити техничке карактеристике-нормативе за одређену врсту коловоза.
- За контролу квалитета материјала којим се врши испуна, обављају се геомеханичка испитивања у свим зонама.
- Коловозну конструкцију саобраћајног прикључка извести према прописима и стандардима.
- Саобраћајни прикључак се мора извести тако да се на месту прикључења нивелационо и ситуационо уклопи у постојећи тротоар на регулационој линији Ул. Цара Лазара, у бициклистичку стазу и у цео попречни профил Ул. Цара Лазара, закључно са постојећим коловозом Ул. Цара Лазара.
- Обавеза инвеститора је да сву потребну радну саобраћајну сигнализацију за обезбеђење предметних радова уклати тек након израде завршног слоја и извршеног пријема.
- По завршеним радовима све околне површине вратити у претходно стање уз поштовање свих техничких прописа.
- Инвеститор преузима на себе и за извођача радова обавезу-гаранцију за безбедну употребу коловоза, паркинга и тротоара на месту извођења радова у року од две године, као и обавезу да изведени радови неће сметати путу, нити угрожавати сигурност саобраћаја на њему.
- Забрањено је раскопавање јавног пута и осталих површина које су у јавној употреби, а чији је корисник град Панчево у периоду од 15. новембра до 15. марта, у складу са Одлуком о општинским путевима и улицама на територији града Панчева (Сл. лист града Панчева, бр.7/2020, 61/2020 и 22/2022).
- У случају реконструкције саобраћајнице у предметној улици, Инвеститор ће бити у обавези да саобраћајни прикључак прилагоди будућем решењу саобраћајнице.
- Одмах по завршетку предметних радова Инвеститор је дужан да поднесе захтев ЈП "Урбанизам" да се изврши пријем изведених радова.

Јавно предузеће "Урбанизам" Панчево

Карађорђева 4, 26000 Панчево ПИБ 101051396, Матични број: 08484015,
Телефони: централа: (+381 (0) 13) 2190 300, директор: 2190 313, телефакс: 343 754, урбанизам: 2190 320
Рачун: 160-461690-69 (Banca Intesa)
www.urbanizam.pancevo.rs e-mail: e-posta@urbanizam.pancevo.rs



IV. Рок за изградњу саобраћајног прикључка је до добијања Употребне дозволе.

V. Инвеститор је у обавези да уз захтев за издавање акта којим се одобрава извођење радова на изградњи прикључка на јавни пут достави Решење издато од органа надлежног за техничко регулисање саобраћаја којим је одобрено укидање једног паркинг места које се налази на траси саобраћајног прикључка, с тим да се паркинг места укидају по добијању одобрења за изградњу прикључка. Пре издавања решења којим је одобрено укидање паркинг места, орган надлежан за техничко регулисање саобраћаја од ЈКП „Хигијена“ Панчево прибавља сагласност за укидање паркинг места на посебним паркиралиштима и паркинг места за особе са инвалидитетом која су у саставу посебних паркиралишта, односно сагласност од управљача пута за паркинг места на општим паркиралиштима и паркинг места за особе са инвалидитетом која су у саставу општих паркиралишта. Инвеститор је у обавези да на рачун буџета града Панчева уплати износ од 120.000,00 динара за свако укинута паркинг место. Уз захтев за издавање одобрења за изградњу прикључка инвеститор доставља и доказ о измирењу обавеза плаћања укинута паркинг места.

VI. Изградња траженог саобраћајног прикључка није дозвољена до истека гарантног рока, односно предметним Решењем о условима за изградњу саобраћајног прикључка забрањује се извођење радова до истека гарантног рока за Ул. Цара Лазара, а потом се дозвољава извођење радова и изградња саобраћајног прикључка према свим наведеним условима.

VII. Изузетно може се приступити изградњи траженог саобраћајног прикључка и у року важења гарантног рока за Ул. Цара Лазара, али само под условом да Инвеститор достави доказ да ће радове изводити привредно друштво које је издало банкарску гаранцију, као и да достави писмену изјаву тог привредног друштва да и након извођења радова на изградњи саобраћајног прикључка банкарска гаранција у свему остаје на снази.

Ако се Инвеститор одлучи да приступи изградњи траженог саобраћајног прикључка у року важења гарантног рока за Ул. Цара Лазара, онда је у обавези да пре подношења Захтева за издавање Решења о одобрењу за извођење радова, односно грађевинске дозволе, поднесе захтев код Секретаријата за инвестиције у Градској управи Града Панчева како би регулисао обавезу да раскопавање готове коловозне конструкције у Ул. Цара Лазара у гарантном року и изградњу саобраћајног прикључка може да изврши само привредно друштво које је издало банкарску гаранцију за изведне радове.

Такође, Инвеститор је и у обавези да од привредног друштва које је издало банкарску гаранцију за изведне радове прибави писану изјаву да и након извођења радова на изградњи предметног саобраћајног прикључка банкарска гаранција остаје у свему на снази, те да такву писану изјаву достави ЈП "Урбанизам" Панчево.

VIII. Инвеститор је у обавези да пре подношења Захтева за издавање Решења о одобрењу за извођење радова, односно грађевинске дозволе, а након регулисања обавезе код Секретаријата за инвестиције у Градској управи Града Панчева о ангажовању привредног друштва које је издало банкарску гаранцију за изведне радове, да обавести Секретаријат за инспекцијске послове у Градској управи Града Панчева о регулисаним обавезама са Секретаријатом за инвестиције у Градској управи Града Панчева о ангажовању привредног друштва које је издало банкарску

Јавно предузеће "Урбанизам" Панчево



гаранцију, као и о планираном времену приступања извођењу радова и о планираном времену трајања радова.

IX. Радове на прикључењу на готову коловозну конструкцију у Ул. Цара Лазара у гарантном року и радове на раскопавању осталих површина у попречном профилу улице ради изградње саобраћајног прикључка може да изврши само привредно друштво које је издало банкарску гаранцију за изведене радове.

X. Инвеститор је у обавези да део постојећег саобраћајног прикључка који је предмет реконструкције а не улази у трасу планираног саобраћајног прикључка уклони, и то само онај део изграђеног прикључка до пешачко – бициклистичке стазе, и да предметни простор уреди озелењавањем.

XI. У складу са чл. 9. ст. 3 .Одлуке о општинским путевима и улицама на територији града Панчева, издавањем ових услова, сматра се да је инвеститор овлашћен да у име и за рачун града Панчева поднесе захтев надлежном органу за изградњу саобраћајног прикључка из става III овог Решења, уколико се саобраћајни прикључак гради средствима инвеститора на парцели која је у својини града Панчева.

XII. Ово решење не ослобађа подносиоца захтева обавезе прибављања услова од свих имаоца јавних овлашћења - власника објеката или инсталација које се налазе на траси саобраћајног прикључка - са којима се предметни саобраћајни прикључак укршта или паралелно води, односно уколико изградња оваквог саобраћајног прикључка захтева њихово померање / измештање или уклањање.

Пројектант-инвеститор, приликом пројектовања и извођења радова, дужан је да се придржава важећих закона, стандарда, правилника, норматива, правила струке и других прописа који се односе на ову врсту објеката.

XIII. Инвеститор је у обавези да са даном подношења пријаве радова на изградњи објекта, поднесе захтев код ЈП „Урбанизам“ Панчево, ради регулисања обавезе плаћања накнаде за коришћење делова путног земљишта јавног пута и другог земљишта које користи управљач јавног пута, осим за домаћинства, а у складу са Одлуком о накнадама за коришћење општинских путева и улица на територији града Панчева („Сл.лист града Панчева“ бр.08/19). Уз захтев је потребно приложити ситуациони план на коме ће бити јасно исказано заузеће јавне површине предметних саобраћајних прикључака рачунато од спољне ивице коловоза јавног пута до регулационе линије парцеле инвеститора. Ситуациони план мора бити оверен од стране одговорног пројектанта.

Јавно предузеће "Урбанизам" Панчево

Карађорђева 4, 26000 Панчево ПИБ 101051396, Матични број: 08484015,
Телефони: централа: (+381 (0) 13) 2190 300, директор: 2190 313, телефакс: 343 754, урбанизам: 2190 320
Рачун: 160-461690-69 (Banca Intesa)
www.urbanizam.pancevo.rs e-mail: e-posta@urbanizam.pancevo.rs



ОБРАЗЛОЖЕЊЕ

Решавајући по захтеву Д.О.О „Mirra Capital“ из Београда, за издавање саобраћајних и техничких услова за извођење радова на јавном путу и на јавној површини ради израде урбанистичког пројекта, на основу чл. 17. Закона о путевима (Сл. гласник РС, бр. 41/2018, 95/2018-др.закон и 92/23 др. закон), чл. 7, чл. 9, чл.19 и чл.22 Одлуке о општинским путевима и улицама на територији града Панчева (Сл. лист града Панчева, бр.7/20, 61/20, 22/22 и 34/24), чл. 136. Закона о општем управном поступку („Сл.гласник РС“, бр. 18/16, 95/18 аут.тум., 2/23 одлука УС), чл. 54. Закона о планирању и изградњи („Сл. гласник РС“, број 72/2009, 81/2009 – испр., 64/2010 – одлука УС, 24/2011, 121/2012, 42/2013 – одлука УС, 50/2013 – одлука УС, 98/2013 – одлука УС, 132/2014, 145/2014, 83/2018, 31/2019, 37/2019 – др.закон, 9/2020, 52/2021 и 62/2023), ЈП "Урбанизам" Панчево донело је решење о условима као у диспозитиву.

ПОУКА О ПРАВНОМ ЛЕКУ: Против овог решења може се изјавити жалба Градском већу града Панчева у року од 8 (осам) дана од његовог достављања. Жалба се предаје путем доносиоца овог решења, таксирана са 239,52 динара градске адм.таксе, по тарифном броју 3 Одлуке о градским административним таксама („Сл.лист града Панчева“ бр.16/2008, 26/2009, 25/10, 38/12, 24/13, 29/14, 14/15 и 38/16), која се уплаћује на жиро рачун бр: 840-742241843-03, са позивом на број 02-226, модел 97, у корист буџета града Панчева.

Обрадио: Дамир Јовановић, дипл. инж. саобраћаја

Координатор у области урбанизма,

управљања путевима и одржавању објеката: Јован Станковић дипл. инж. саобраћаја

Доставити:

1. Подносиоцу захтева х 1
2. Архиви х 2
3. Именованим секретаријатим из наслова




Директор

Славе Бојацијевски, дипл.инж.арх.

Јавно предузеће "Урбанизам" Панчево

Карађорђева 4, 26000 Панчево ПИБ 101051396, Матични број: 08484015,
Телефони: централа: (+381 (0) 13) 2190 300, директор: 2190 313, телефакс: 343 754, урбанизам: 2190 320
Рачун: 160-461690-69 (Banca Intesa)
www.urbanizam.pancevo.rs e-mail: e-posta@urbanizam.pancevo.rs

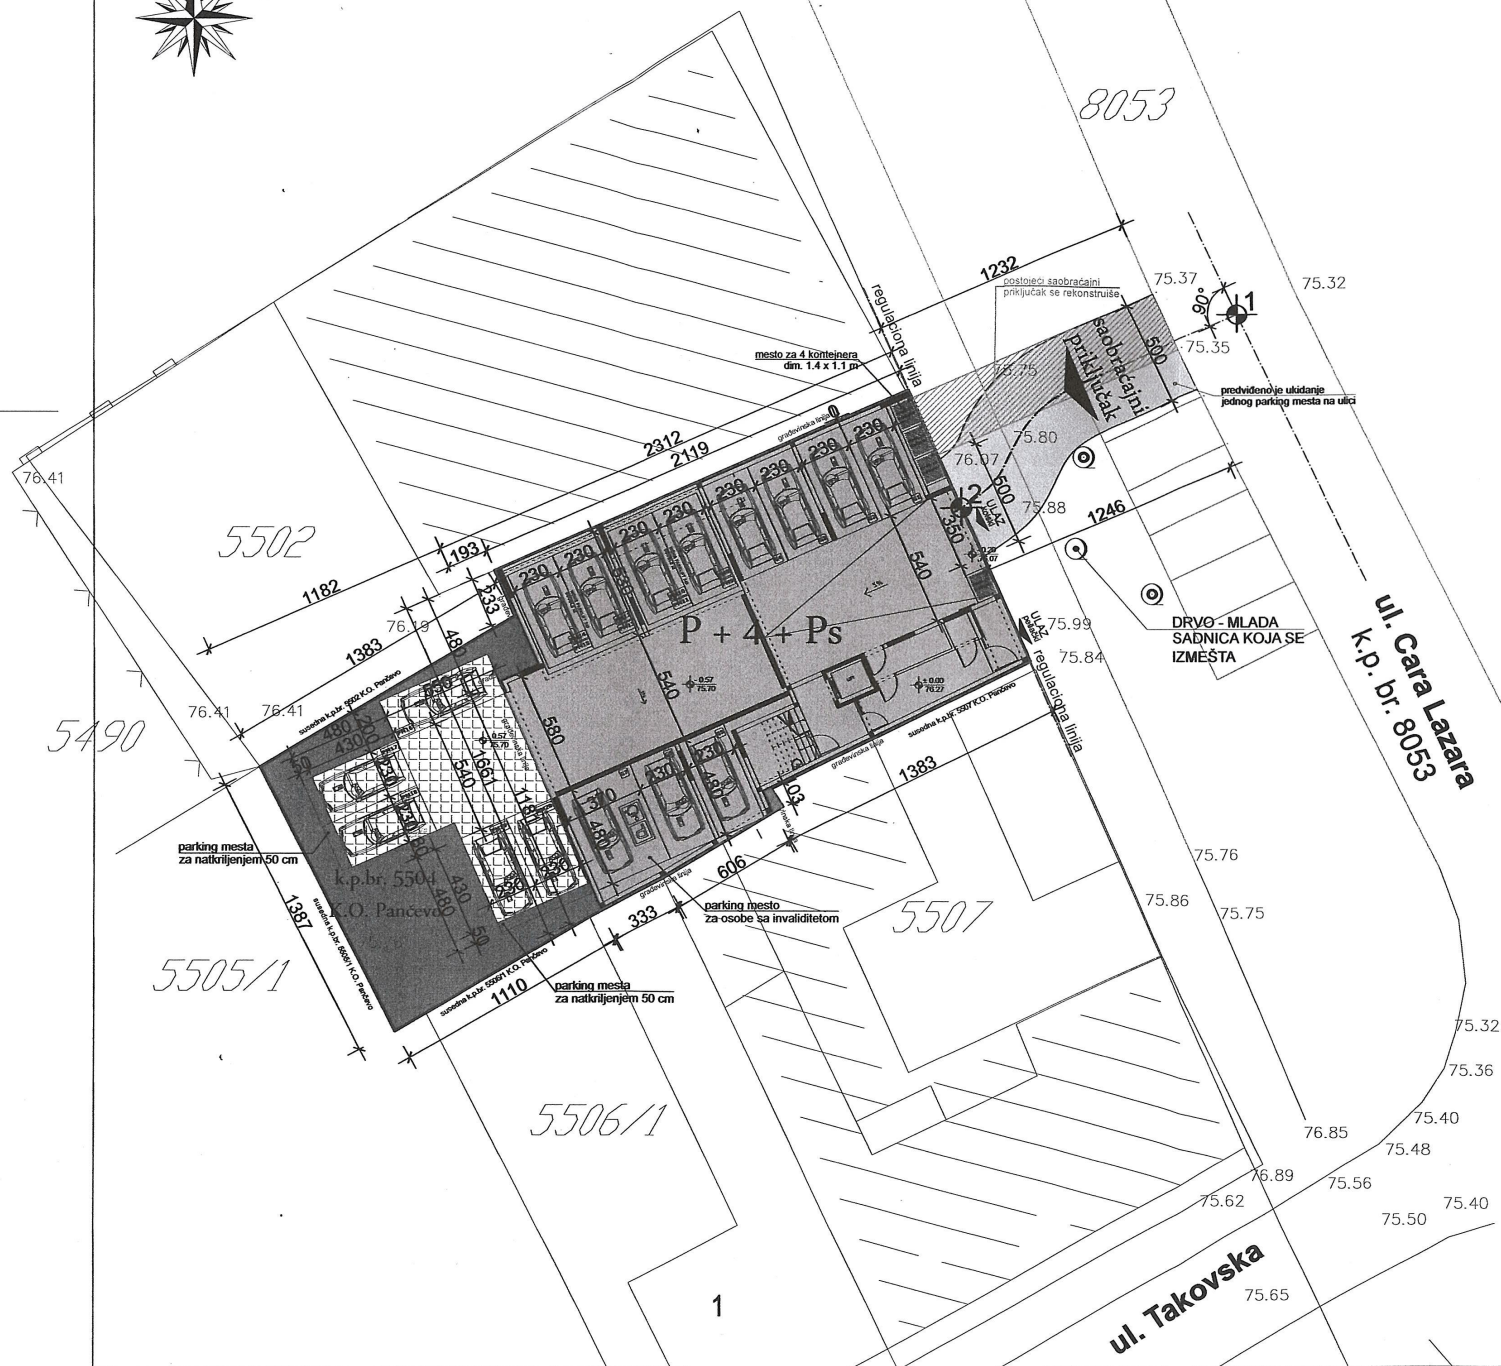

KOORDINATE OSOVINSKIH TAČAKA PRIKLJUČAK NA POSTOJEĆI PUT

	Y (m)	X (m)
1	7472586.98	4969204.7
2	7472573.95	4969195.54

Površina planiranog kolskog priključka:
P = 65,83 m²

Širina planiranog kolskog priključka:
P = 5,00 m

LEGENDA

- granica parcele
- Planirani kolski priključak
- Postojeći kolski priključak
- Višeporodični stambeni objekat - P + 4 + Ps sa 20 stambenih jedinica
- zelenilo
- raster ploče
- popločane površine

SITUACIJA

R = 1 : 250

IDR - IDEJNO REŠENJE	Faza projekta: 0 - GLAVNA SVESKA
Projektant: ARCHITEC ATELJE ZA PROJEKTOVANJE, INŽENJERING I KONSALTING ul. Vuk Brankova b. 5A, 26000 Pančevo, Srbija. Tel: 064/135-08-26. E-mail: architec.ordic@gmail.com	Investitor: MIRRA CAPITAL D.O.O. Beograd, ul. Madridska br. 8
Odgovorni projektant: Srđan M. Kirić dipl.ing.arh. br. licence 300 KR38 II	Objekat: Višeporodični stambeni objekat - P + 4 + Ps sa 20 stambenih jedinica Pančevo, ul. Cara Lazara br. 36 k.p. br. 5504 K.O. Pančevo
Broj projekta: IDR - 13 - 03 / 2025	Znak: GS
	Datum: V 2025.
	Broj crteža: 1.1