



ПЛАН ДЕТАЉНЕ РЕГУЛАЦИЈЕ  
СЕВЕРНЕ ИНДУСТРИЈСКО-ПОСЛОВНО-ПРОИЗВОДНЕ ЗОНЕ 3  
У ПАНЧЕВУ

Извод из Плана вишег реда  
ИЗМЕНА И ДОПУНА ПЛАНА ГЕНЕРАЛНЕ РЕГУЛАЦИЈЕ  
КОМПЛЕКСИ ПОСЕБНЕ НАМЕНЕ - ЦЕЛИНА 11 - У ПАНЧЕВУ

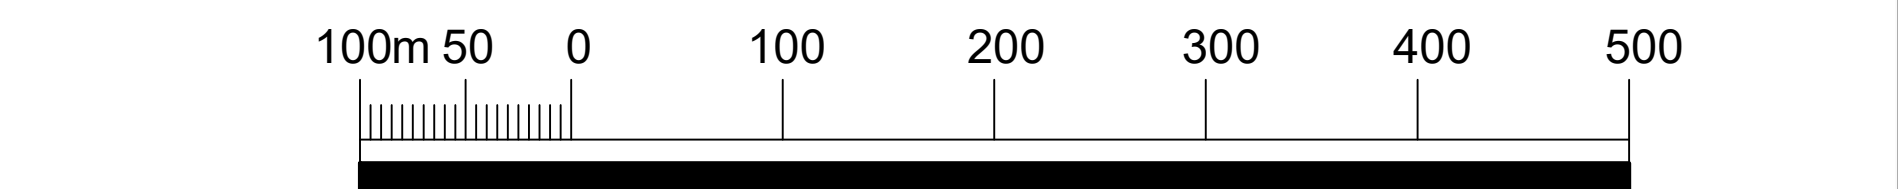

- ЛЕГЕНДА
- граница обухвата ПДР
  - граница обухвата ПГР Целина 11
  - планирана граница ГУП
  - 3,4,8 и 9 тачке обухвата ГУП
  - 260-1 - 267 бројеви блокова
  - резервисани коридор за путни правац
  - ▬ саобраћајнице
  - ▬ канали
  - ▬ "Greenfield " индустрија (разрада УП-ом)
  - ▬ зона ограничене градње
  - ▬ железница

- гасоводна мрежа преко 16 bar-a
- планирана гасоводна мрежа дистрибуције до 16 bar-a
- постојећи вод -110 KV
- постојећи вод -220 KV
- планирана траса вод -20 KV
- планирана траса вод -110 KV
- ▲ ТС 110/20KV
- постојећи оптички кабл
- планирани оптички кабл
- ⊗ планирани истурени степен
- планирани магистрални вод
- питке воде Панчево - Качарево

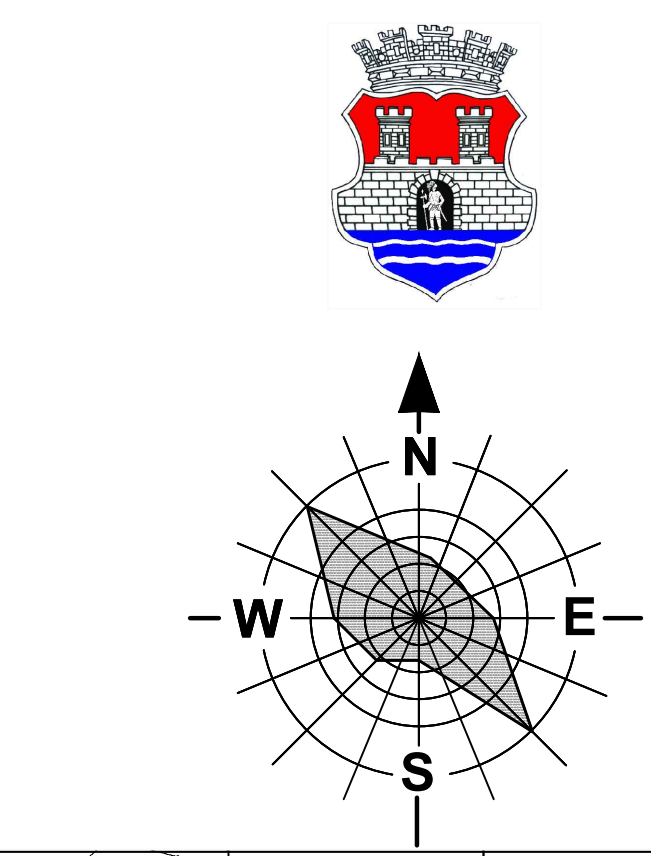

		Назив плана: ПЛАН ДЕТАЉНЕ РЕГУЛАЦИЈЕ СЕВЕРНЕ ИНДУСТРИЈСКО- ПОСЛОВНО-ПРОИЗВОДНЕ ЗОНЕ 3 У ПАНЧЕВУ		Број: 05-57/2025
		Фаза израде плана: Р.ЈУ		Знак:
Одговорни урбаниста: Оливера Драгаш дипл.инж.арх.		Параф :	Назив цртежа : <b>Извод из плана вишег реда</b> ИЗМЕНА И ДОПУНА ПЛАНА ГЕНЕРАЛНЕ РЕГУЛАЦИЈЕ КОМПЛЕКСИ ПОСЕБНЕ НАМЕНЕ - ЦЕЛИНА 11 - У ПАНЧЕВУ	Шифра:
Планирани сарадници: Татјана Вуксан    дипл.инж.савопр. Марко Марић    дипл.инж.геод.			Размера : 1 : 5 000	број цртежа: 26
Техничка обрада: Милош Џекић    инж.арх.				