

ПЛАН
ГЕНЕРАЛНЕ РЕГУЛАЦИЈЕ
НАСЕЉЕНОГ МЕСТА
КАЧАРЕВО


План поделе
грађевинског земљишта
на јавно и остало



Број тачке	Y (m)	X (m)
1	7 476 833	4 982 039
2	7 476 809	4 981 506
3	7 477 096	4 981 546
4	7 477 551	4 981 409
5	7 477 037	4 981 095
6	7 477 884	4 979 843
7	7 477 552	4 979 865
8	7 478 104	4 979 485
9	7 477 769	4 979 370
10	7 477 742	4 979 370
11	7 476 212	4 978 038
12	7 476 376	4 980 439
13	7 475 749	4 980 008
14	7 476 651	4 980 822
15	7 476 242	4 981 102
16	7 476 953	4 981 476
17	7 476 542	4 981 883

ЛЕГЕНДА

- Граница обухвата Плана
- 1-17 тачке обухвата Плана
- 17 бројеве блокова
- K45 основне тачке
- Грађевинско земљиште јавно намене
 - саобраћајне постројке - железница
 - саобраћајне постројке
 - јавне функције и службе
 - здравство
 - образовање
 - култура
 - комунална зона
 - зона зелених површина
 - спортско - рекреативна зона
 - јавне парковне површине
- Г П П граница постројке парцеле
- Г П О граница постројке објекта
- Грађевинско земљиште остале намене
 - грађевинско земљиште остале намене

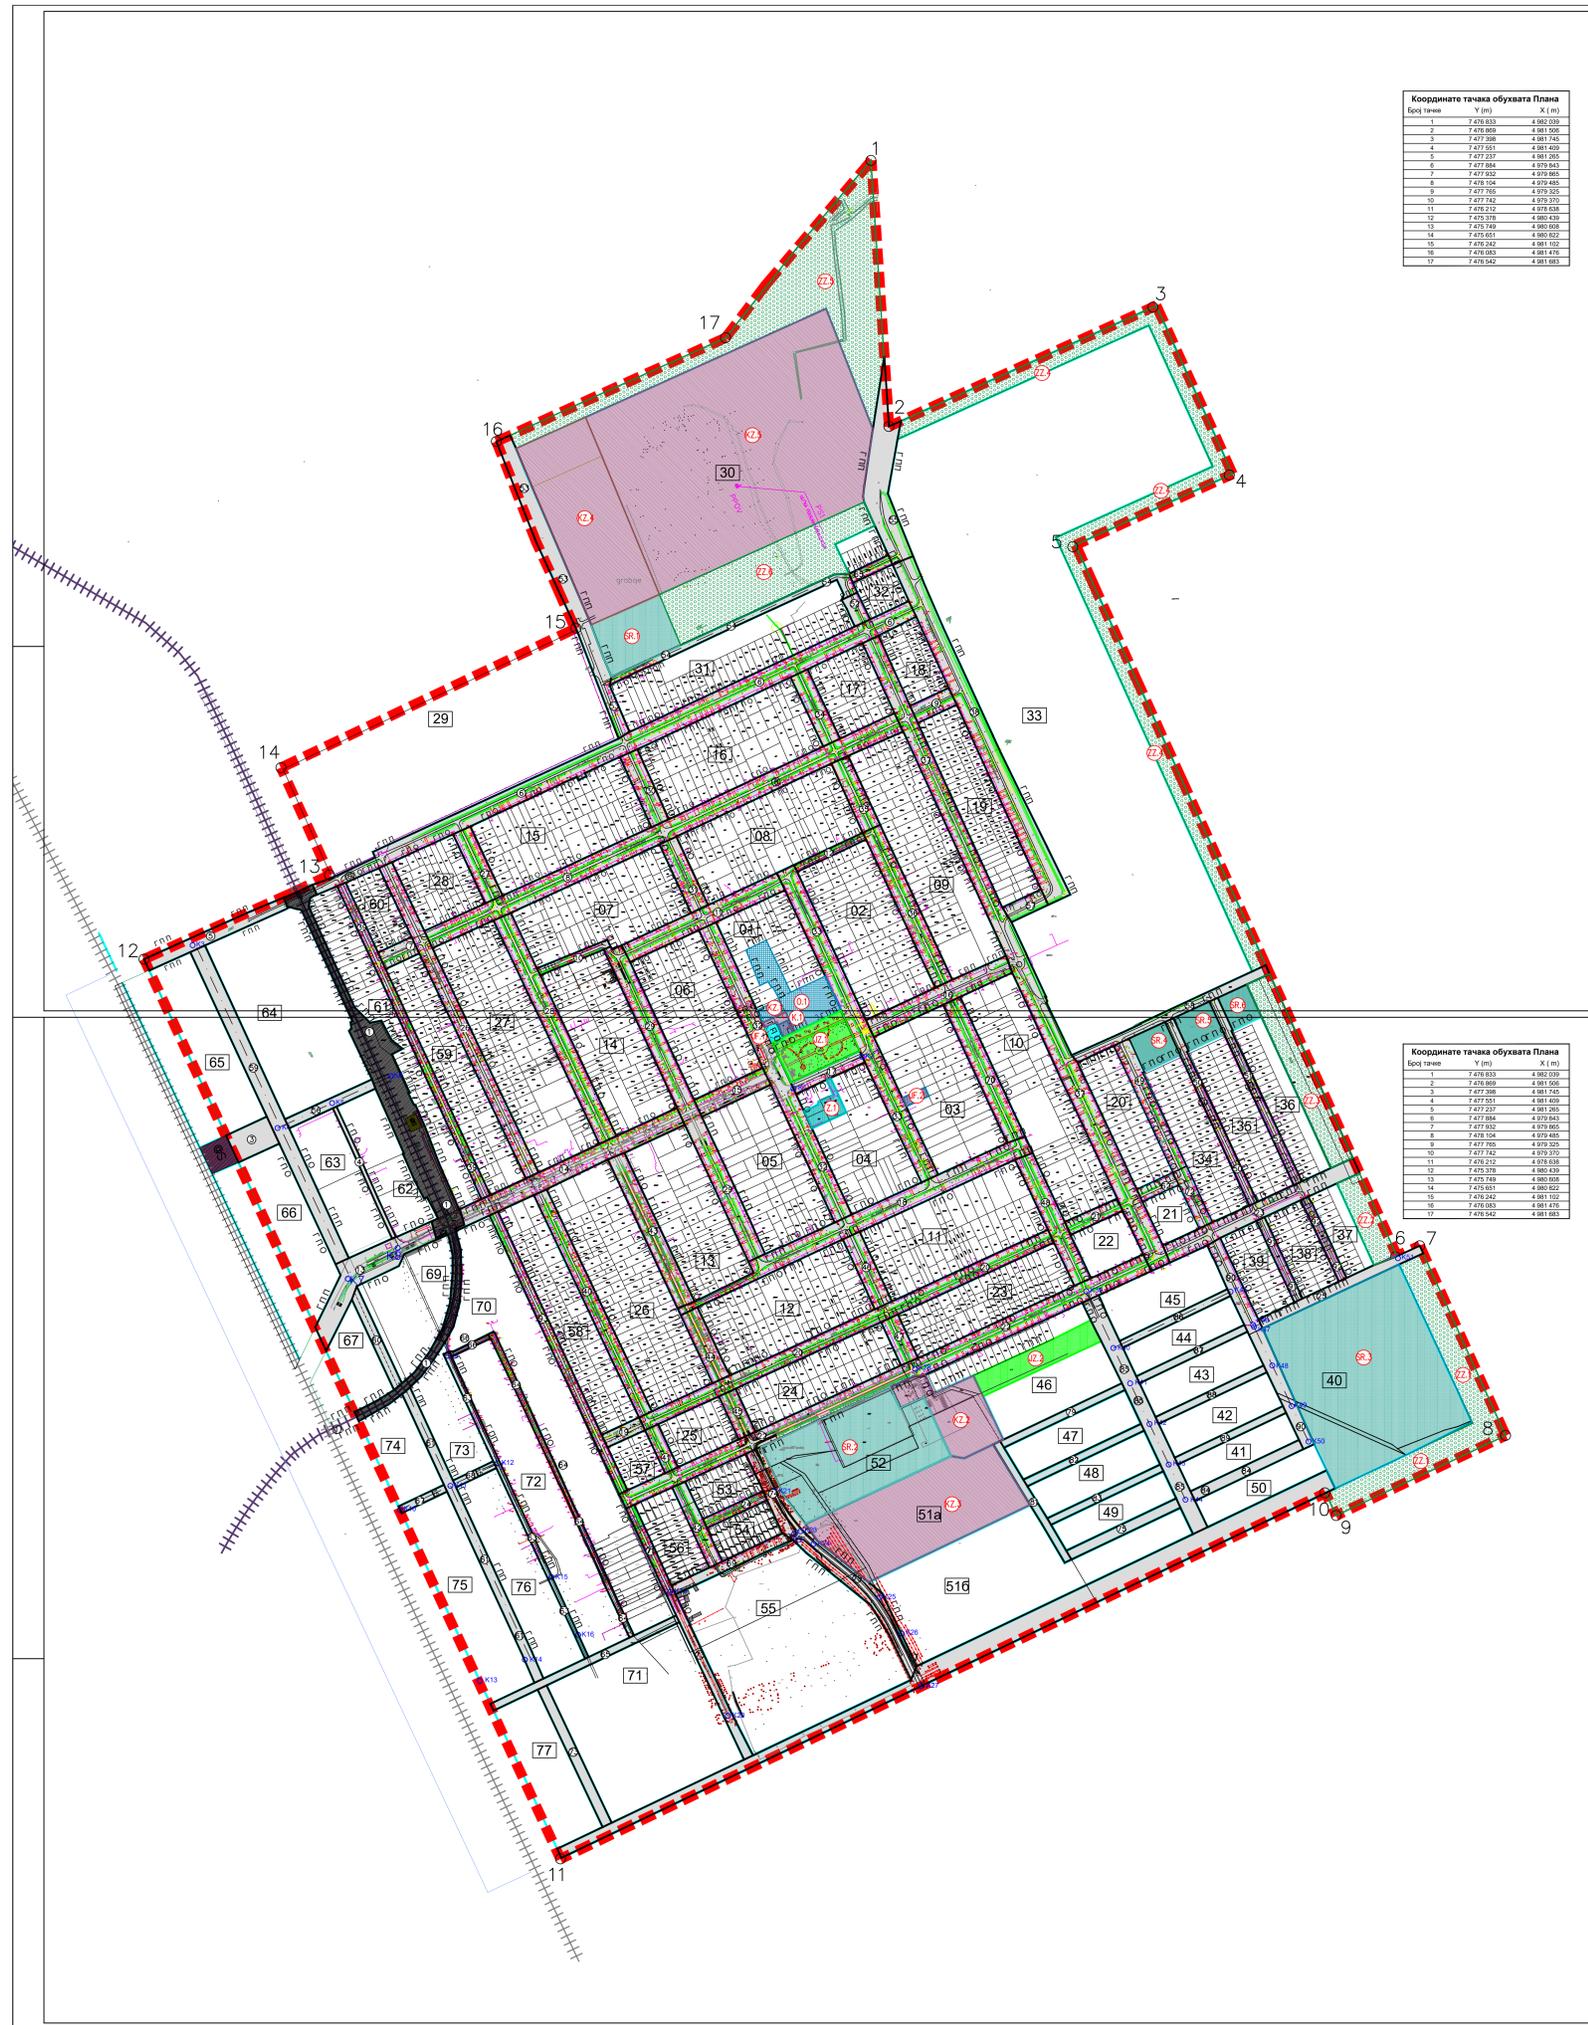

Број тачке	Y (m)	X (m)
1	7 476 833	4 982 039
2	7 476 809	4 981 506
3	7 477 096	4 981 546
4	7 477 551	4 981 409
5	7 477 037	4 981 095
6	7 477 884	4 979 843
7	7 477 552	4 979 865
8	7 478 104	4 979 485
9	7 477 769	4 979 370
10	7 477 742	4 979 370
11	7 476 212	4 978 038
12	7 476 376	4 980 439
13	7 475 749	4 980 008
14	7 476 651	4 980 822
15	7 476 242	4 981 102
16	7 476 953	4 981 476
17	7 476 542	4 981 883

ПЛАН
ГЕНЕРАЛНЕ РЕГУЛАЦИЈЕ
НАСЕЉЕНОГ МЕСТА
КАЧАРЕВО

План поделе
грађевинског земљишта
на јавно и остало



ЛЕГЕНДА

- Граница обухвата Плана
- 1-17 тачке обухвата Плана
- 17 бројеве блокова
- K45 основне тачке
- Грађевинско земљиште јавно намене
 - саобраћајне постројке - железница
 - саобраћајне постројке
 - јавне функције и службе
 - здравство
 - образовање
 - култура
 - комунална зона
 - зона зелених површина
 - спортско - рекреативна зона
 - јавне парковне површине
- Г П П граница постројке парцеле
- Г П О граница постројке објекта
- Грађевинско земљиште остале намене
 - грађевинско земљиште остале намене

