



ПЛАН ГЕНЕРАЛНЕ РЕГУЛАЦИЈЕ ЦЕЛИНА 10 ПОТАМИШЈЕ И ГРАДСКА ШУМА У НАСЕЉЕНОМ МЕСТУ ПАНЧЕВО

ИЗВОД ИЗ ПЛАНА ВИШЕГ РЕДА

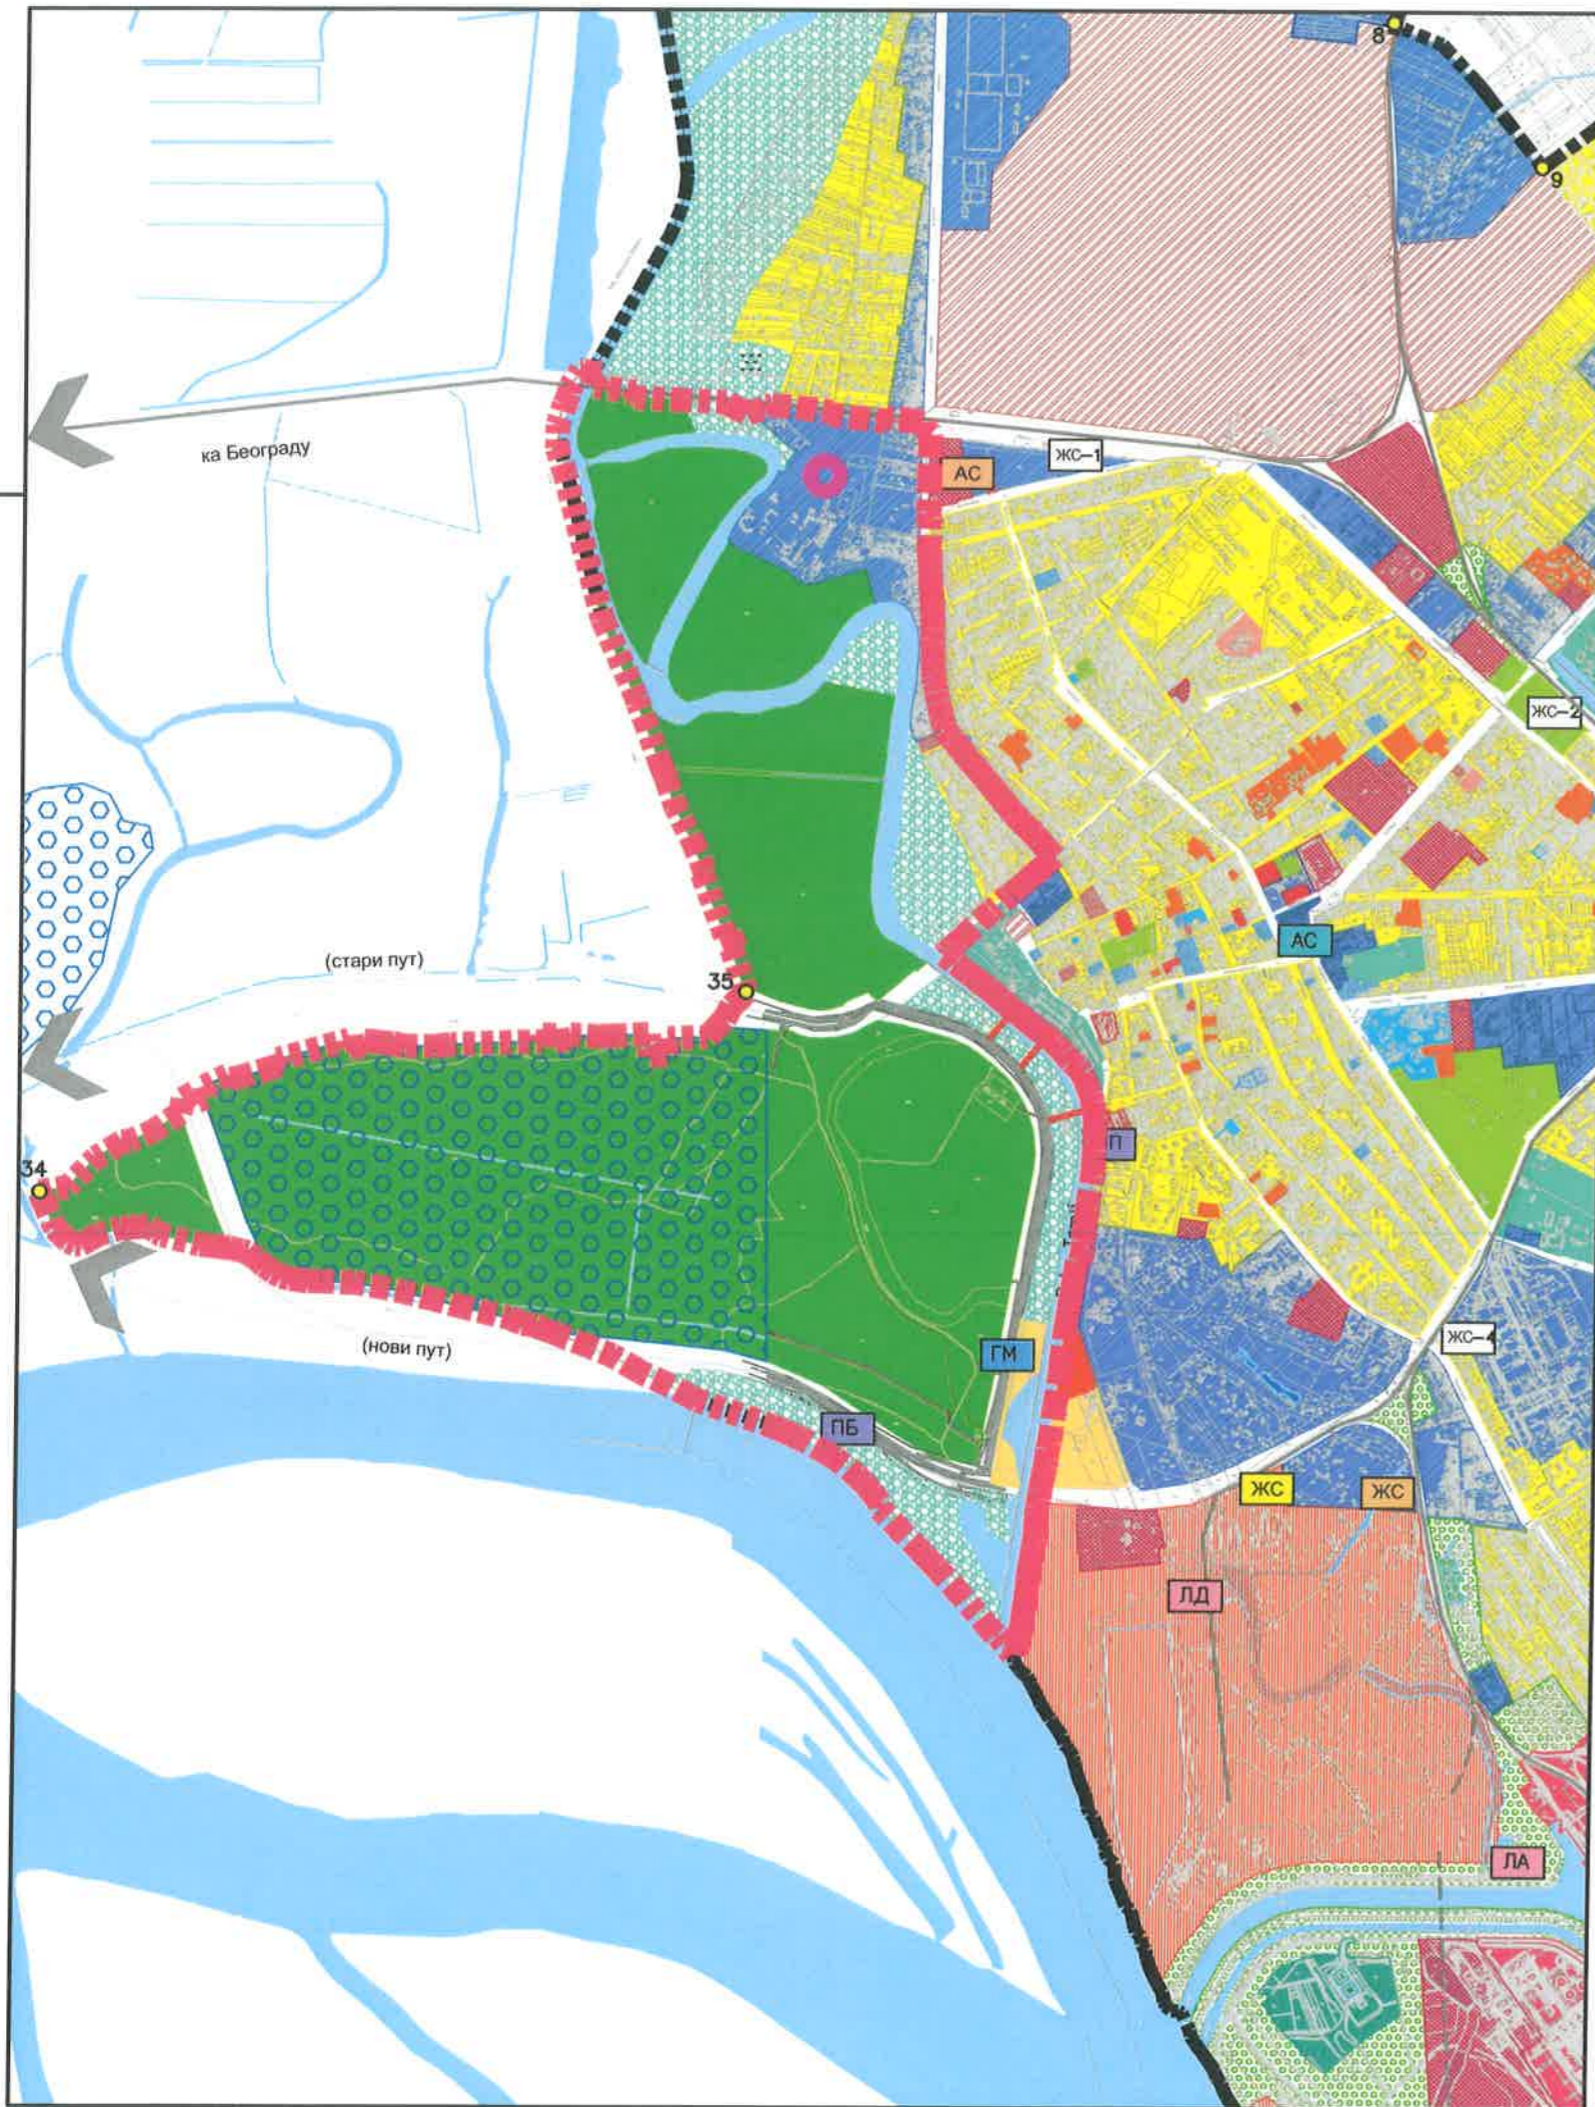

Легенда

- планирана граница ГУП-а
 - планирана граница обухвата Плана
- ПОСТОЈЕЋЕ**
- АС Аутобуиска станица која се измешта
 - ЖС-1 Железничко стајалиште Панчево Главна
 - ЖС-2 Железничко стајалиште Панчево Верош
 - ЖС-4 Железничко стајалиште Панчево Војловица
 - ЛД Међународна теретна лука Лука Дунав
 - ЛА Теретна лука Азотара
 - ЖС Теретна станица Петрохемија
 - РНП Постојећа лука НИС РНП
- ПЛАНИРАНО**
- ЖЕЛЕЗНИЧКИ САОБРАЋАЈ**
- ЖС Железничке станице путничке
- ЗЕМЉИШТЕ СПЕЦИЈАЛНЕ НАМЕНЕ**
- зеленило специјалне намене - Градска шума
- ЗЕМЉИШТЕ СПЕЦИЈАЛНЕ НАМЕНЕ**
- зона водозворишта
 - воде и водена површина
- ПОВРШИНЕ ЈАВНЕ ИЛИ ОСТАЛЕ НАМЕНЕ**
ГРАДСКО ГРАЂЕВИНСКО ЗЕМЉИШТЕ
- зона морине
 - комуналне делатности
 - спортско - рекреативна зона са компатибилним наменама
 - складнице за привремено чување отпада
- ШУМЕ И ШУМСКО ЗЕМЉИШТЕ**
- заштитно зеленило
- ВОДЕ И ВОДНО ЗЕМЉИШТЕ**
- плавно подручје са еколошком функцијом
- ПОВРШИНЕ ЈАВНЕ НАМЕНЕ**
ГРАДСКО ГРАЂЕВИНСКО ЗЕМЉИШТЕ
- управа и администрација
 - култура
 - образовање
 - здравство
 - социјалне службе
 - парковске површине
 - комуналне делатности
 - земљиште за рекултивацију
- ПОВРШИНЕ ОСТАЛЕ НАМЕНЕ**
ГРАДСКО ГРАЂЕВИНСКО ЗЕМЉИШТЕ
- становиште са компатибилним наменама
 - пословне са компатибилним наменама
 - радна зона са компатибилним наменама
 - индустрија са компатибилним наменама
 - верски објекти
 - простори посебне намене
 - зона пристаништа - РНП
 - комунално неопремљено земљиште

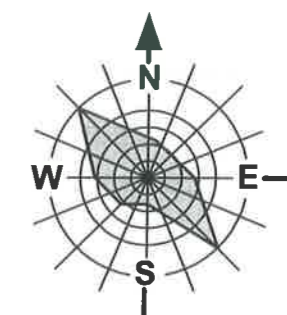

		Назив Плана: ПЛАН ГЕНЕРАЛНЕ РЕГУЛАЦИЈЕ ЦЕЛИНА 10 ПОТАМИШЈЕ И ГРАДСКА ШУМА У НАСЕЉЕНОМ МЕСТУ ПАНЧЕВО	
Одговорни урбаниста: Ива Стојанов дилт пр. планер, мас. геогр. зашт. живот сред., мас. инж. урб.		Фаза израде Плана: ЕЛАБОРАТ ЗА РАЈИ ЈАВНИ УВИД	
Планирани сарадници: Татјана Вуксан дилт инж. арх. Марко Марин дилт инж. град. Петар Петровић дилт инж. град. Оливера Радловић дилт инж. арх. Милош Цекић, инж. арх.		Назив цртежа: Извод из Плана вишег реда ГЕНЕРАЛНИ УРБАНИСТИЧКИ ПЛАН ПАНЧЕВО (Од плана Градње Панчево бр.35/13 и 10/2020)	
Техничка обрада: Милош Цекић, инж. арх.		Величина: 1:20 000	Број цртежа: 2

