


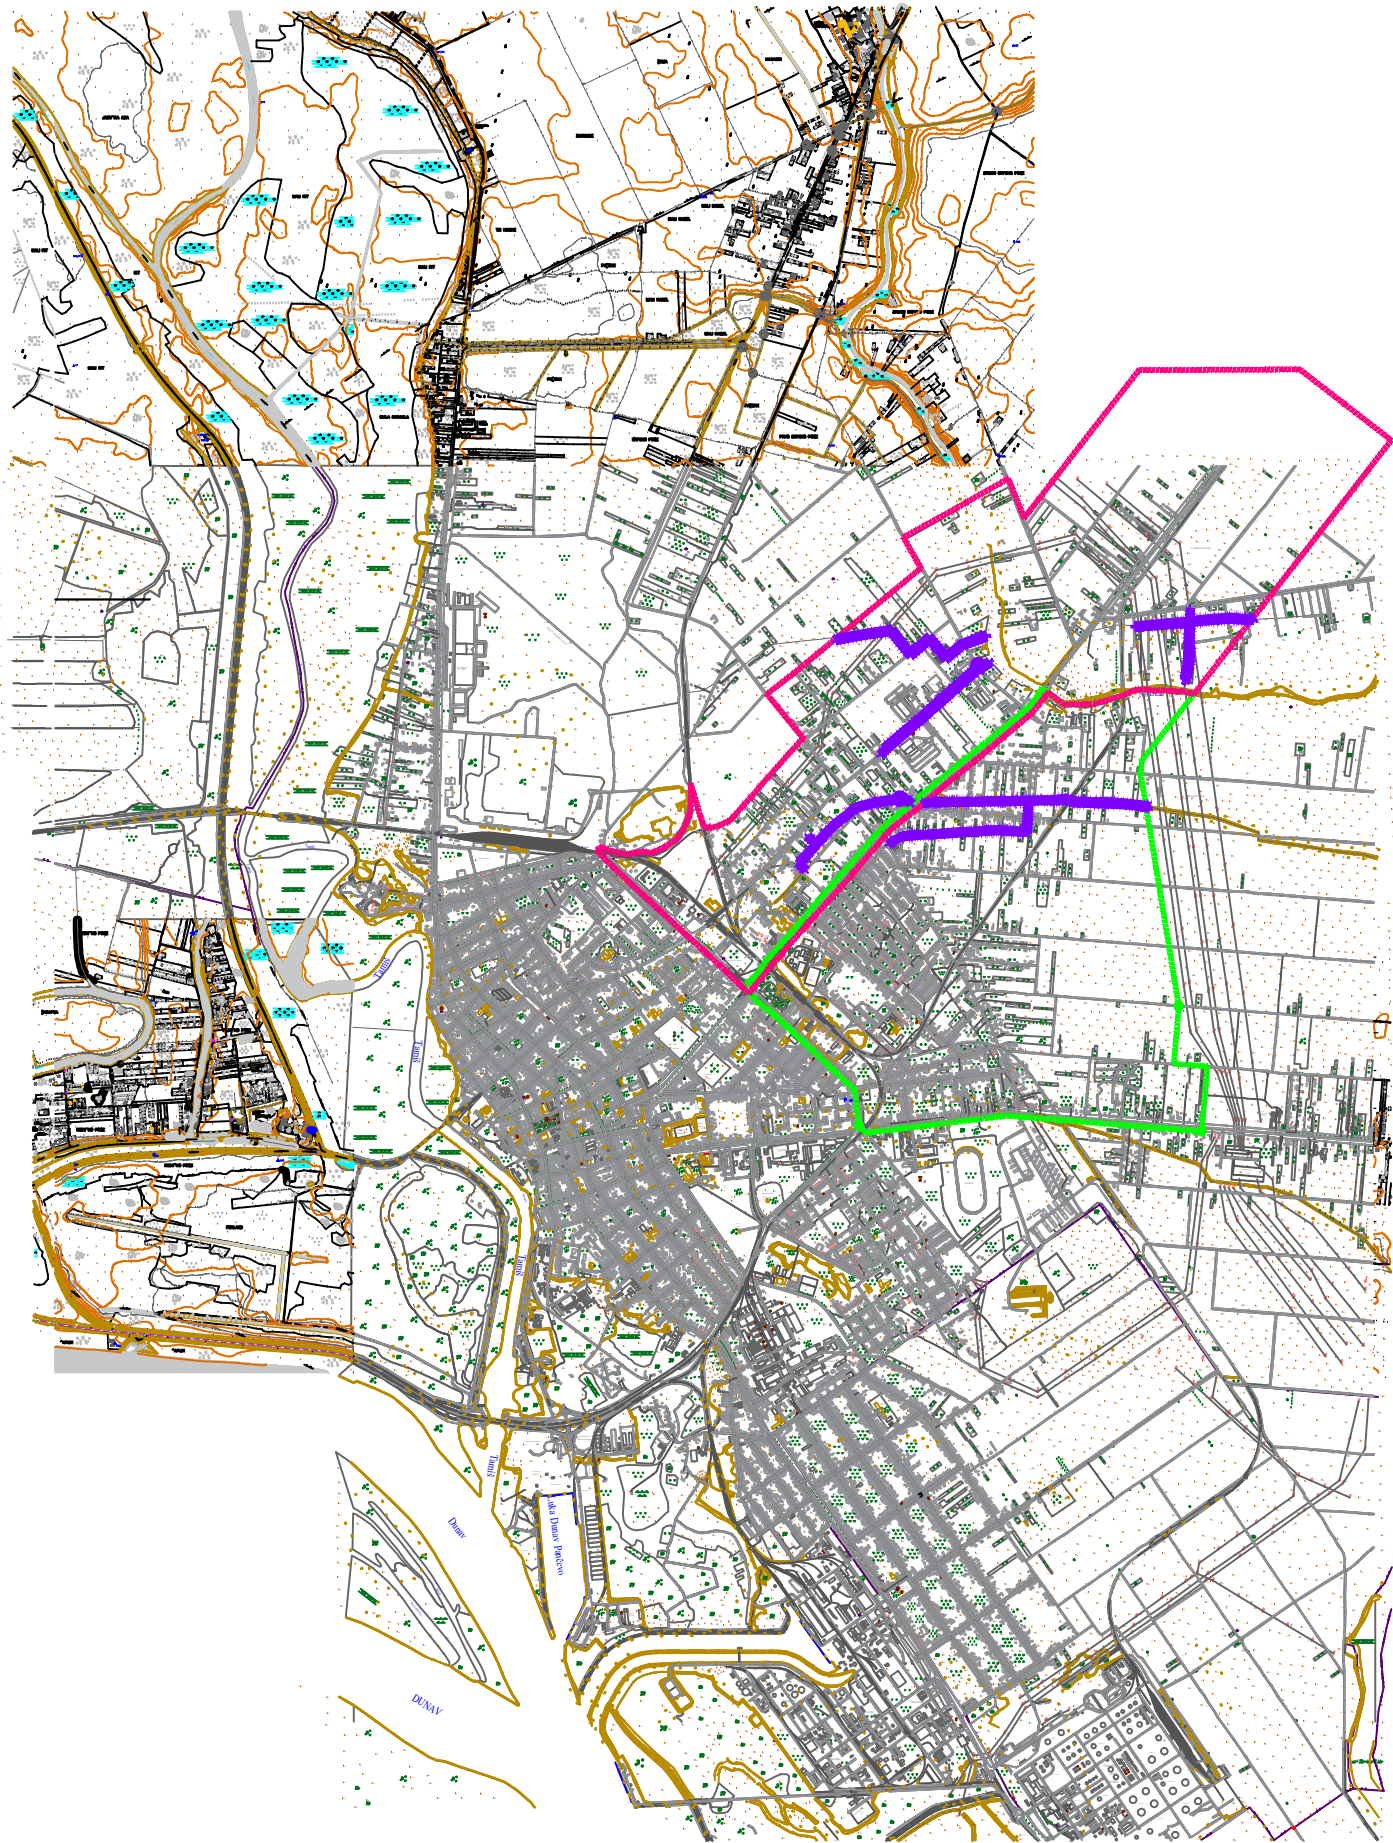

ПЛАН ДЕТАЉНЕ РЕГУЛАЦИЈЕ  
КАНАЛСКЕ МРЕЖЕ  
У ПАНЧЕВУ  
НАЦРТ

Диспозиција простора у односу на град

- Обухват Плана генералне регулације целина 5 - Кудељарац и Новосељански пут иза Надела („Сл.лист града Панчева" бр. 39/12, 5/15, 29/22-исправка и 13/25)
- Обухват Плана генералне регулације проширена Миса са гробљем (целина 3) у Панчеву ("Сл. лист града Панчева" бр. 25/14, 71/5-исправка, 36/15-исправка, 29/21 и 12/25)
- Диспозиција Плана детаљне регулације каналске мреже у Панчеву

|   |                                                                  |                                          |                      |
|---|------------------------------------------------------------------|------------------------------------------|----------------------|
| <div><div>УРБАНИЗАМ</div><div>ПАНЧЕВО</div></div>   | Назив плана:<br>ПЛАН ДЕТАЉНЕ РЕГУЛАЦИЈЕ КАНАЛСКЕ МРЕЖЕ У ПАНЧЕВУ |                                          | Број :<br>05-59/2025 |
|   | Фаза израде :<br>нацрт плана                                     |                                          | Знак :               |
|   | Назив цртежа:                                                    |                                          | Шифра :              |
| Одговорни урбаниста:<br>Наташа Митрески<br><small>дипл.инж.арх.</small>   | Параф:                                                           | Диспозиција простора<br>у односу на град |                      |
| Планери сарадници:<br>Оливера Радуловић <small>дипл.инж.енг.</small><br>Татјана Вуксан <small>дипл.инж.саобр.</small><br>Марко Марић <small>дипл.инж.геод.</small><br>Милош Цекић <small>инж.арх.</small><br>Беба Влајић <small>дипл.граф.инж.</small> |                                                                  |                                          |                      |
| Техничка обрада:<br>Гордана Пешић <small>арх.техн.</small>   |                                                                  |                                          |                      |
| Размера :<br>1 : 50 000   |                                                                  | Број цртежа :<br>1                       |                      |