



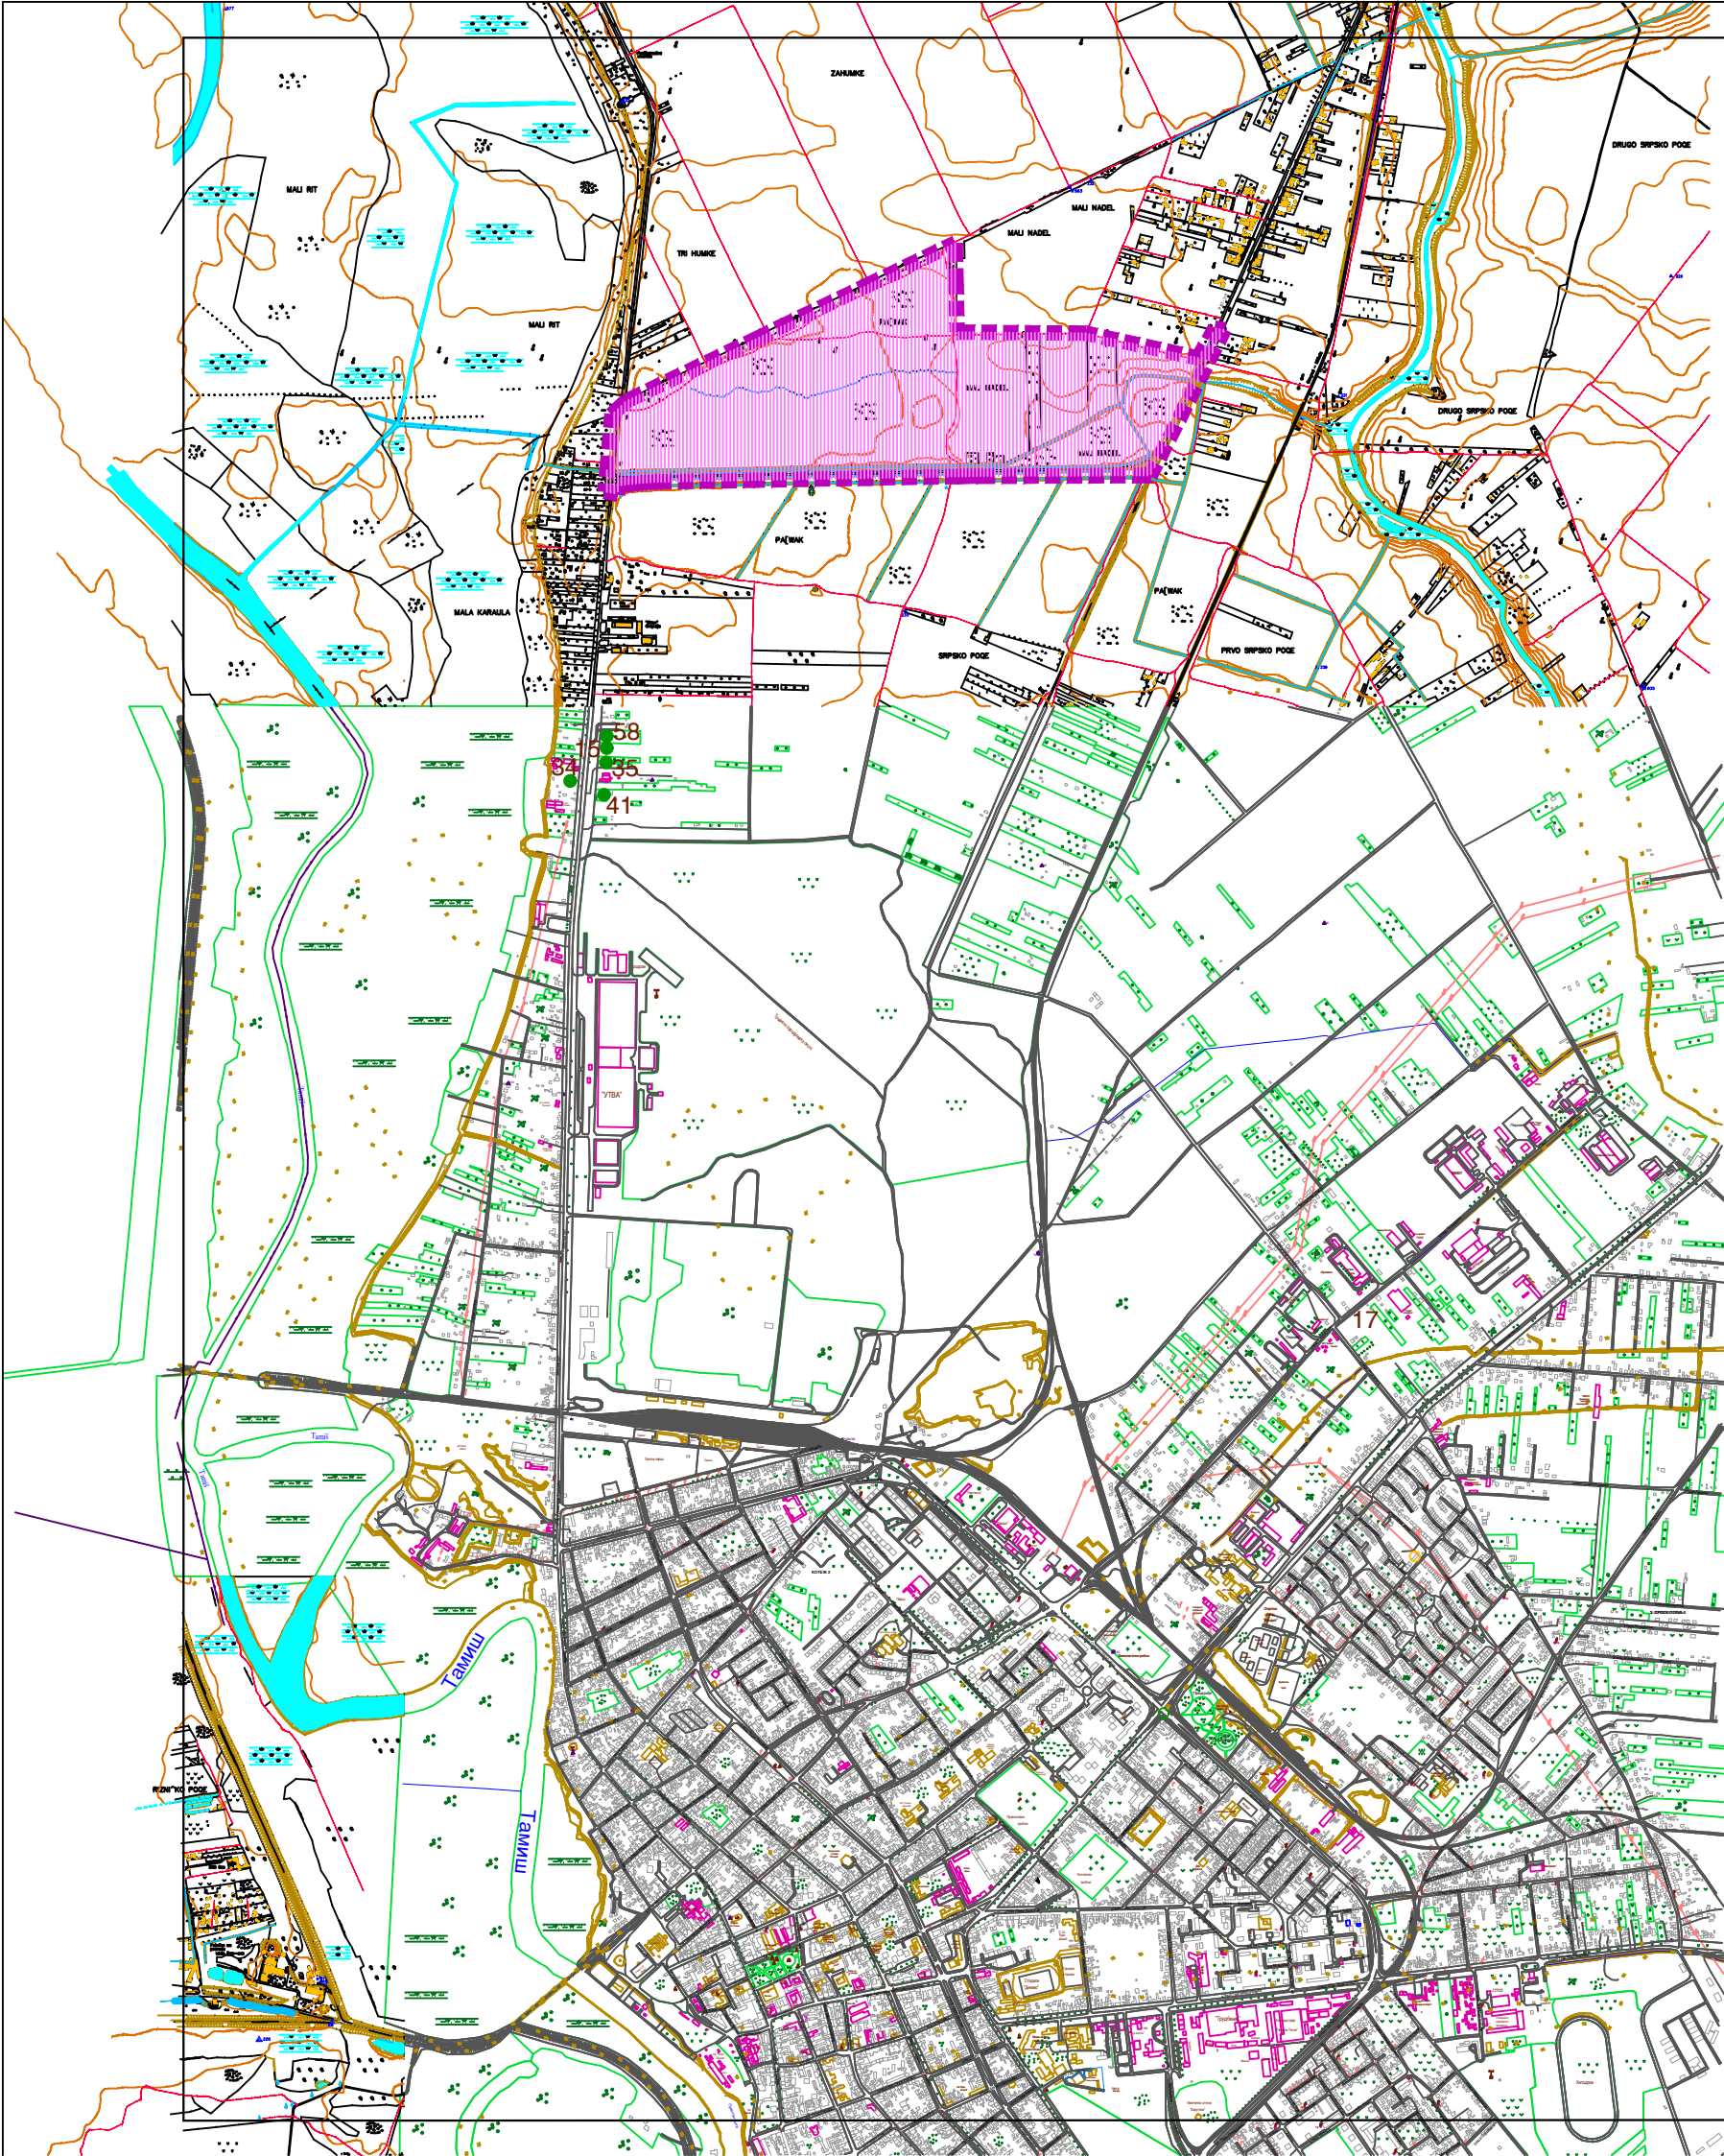


ПЛАН ДЕТАЉНЕ РЕГУЛАЦИЈЕ
СЕВЕРНЕ - ИНДУСТРИЈСКО -
ПОСЛОВНО - ПРОИЗВОДНЕ ЗОНЕ 3
У ПАНЧЕВУ
НАЦРТ

Диспозиција простора у односу на град

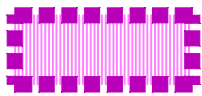

диспозиција простора у односу на град

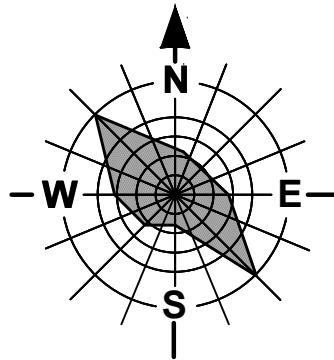

	Назив плана: ПЛАН ДЕТАЉНЕ РЕГУЛАЦИЈЕ СЕВЕРНЕ - ИНДУСТРИЈСКО - ПОСЛОВНО - ПРОИЗВОДНЕ ЗОНЕ 3 У ПАНЧЕВУ		Број : 05-57/2025
	Фаза израде : нацрт		Знак :
Одговорни урбаниста: Оливера Драгаш <small>дипл.инж.арх.</small>	Параф:	Назив цртежа: Диспозиција простора у односу на град	
Планери сарадници: Татјана Вуксан Марко Марић <small>дипл.инж.саобр. дипл.инж.геод.</small>			
Техничка обрада: Милош Цекић <small>врх.инж.</small>		Размера : 1 : 25 000	Број цртежа : 1