



Попречни профил саобраћајнице

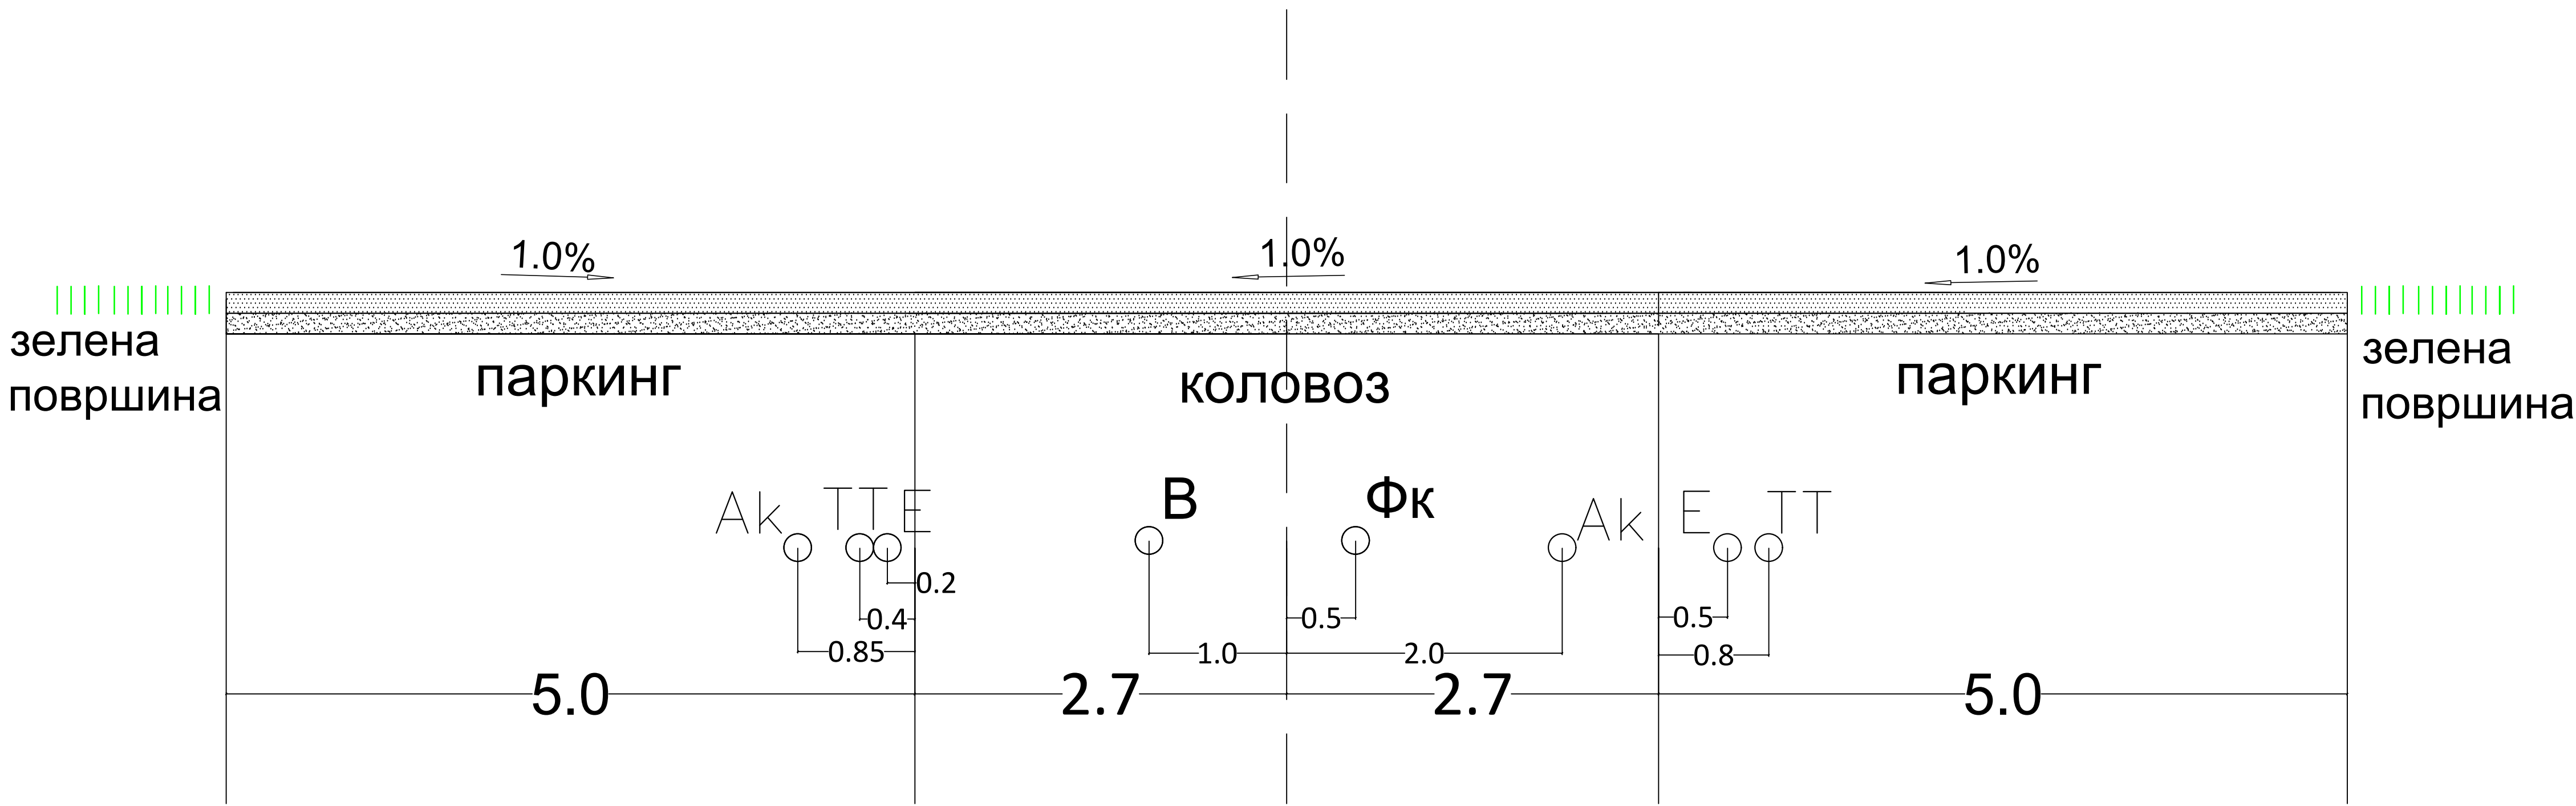

ДЕТАЉ

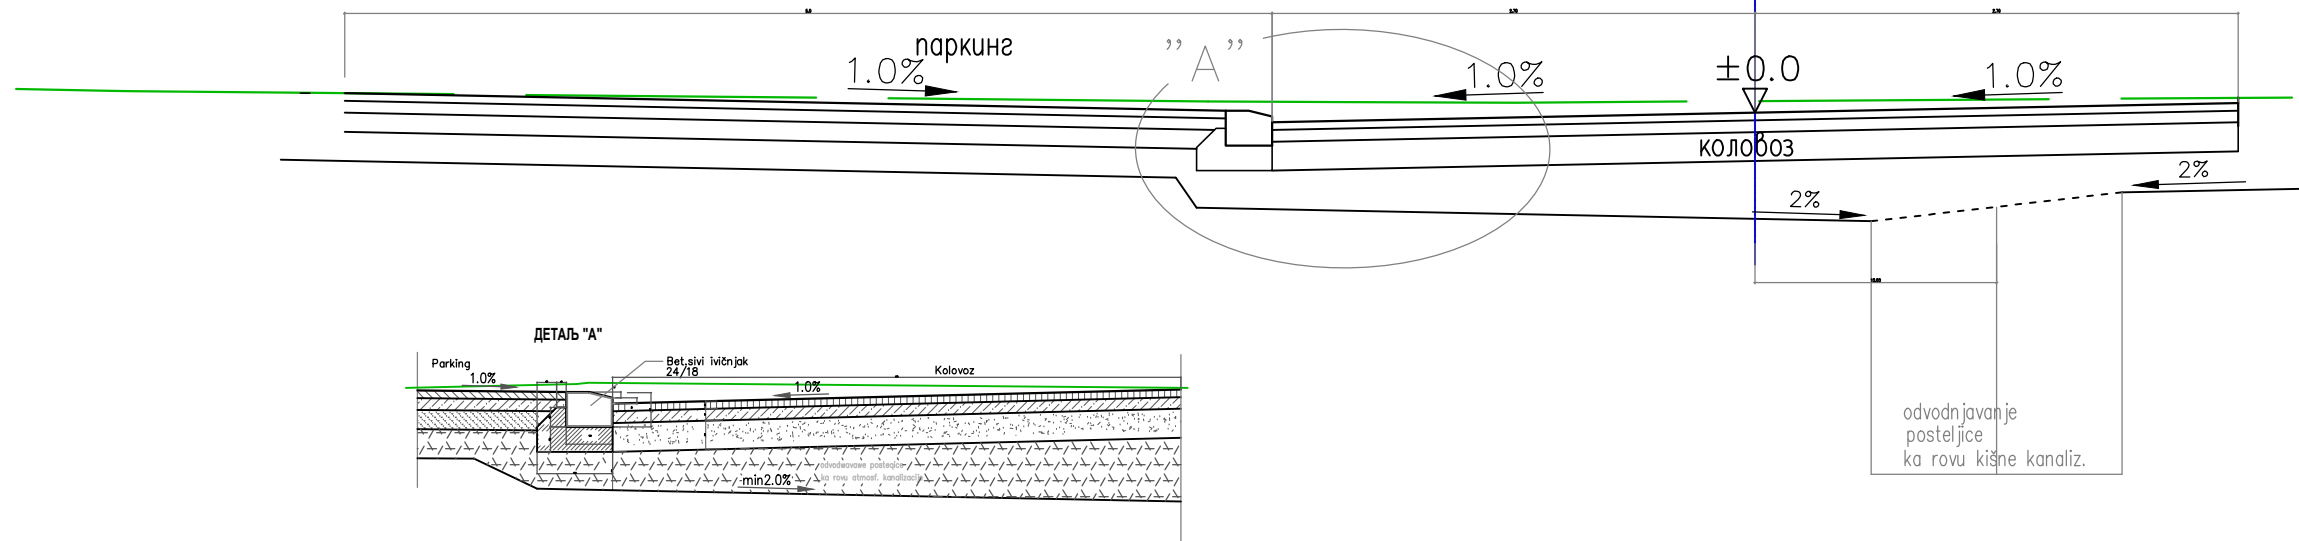

Попречни профили  
саобраћајних прикључака

