



Попречни профил саобраћајнице

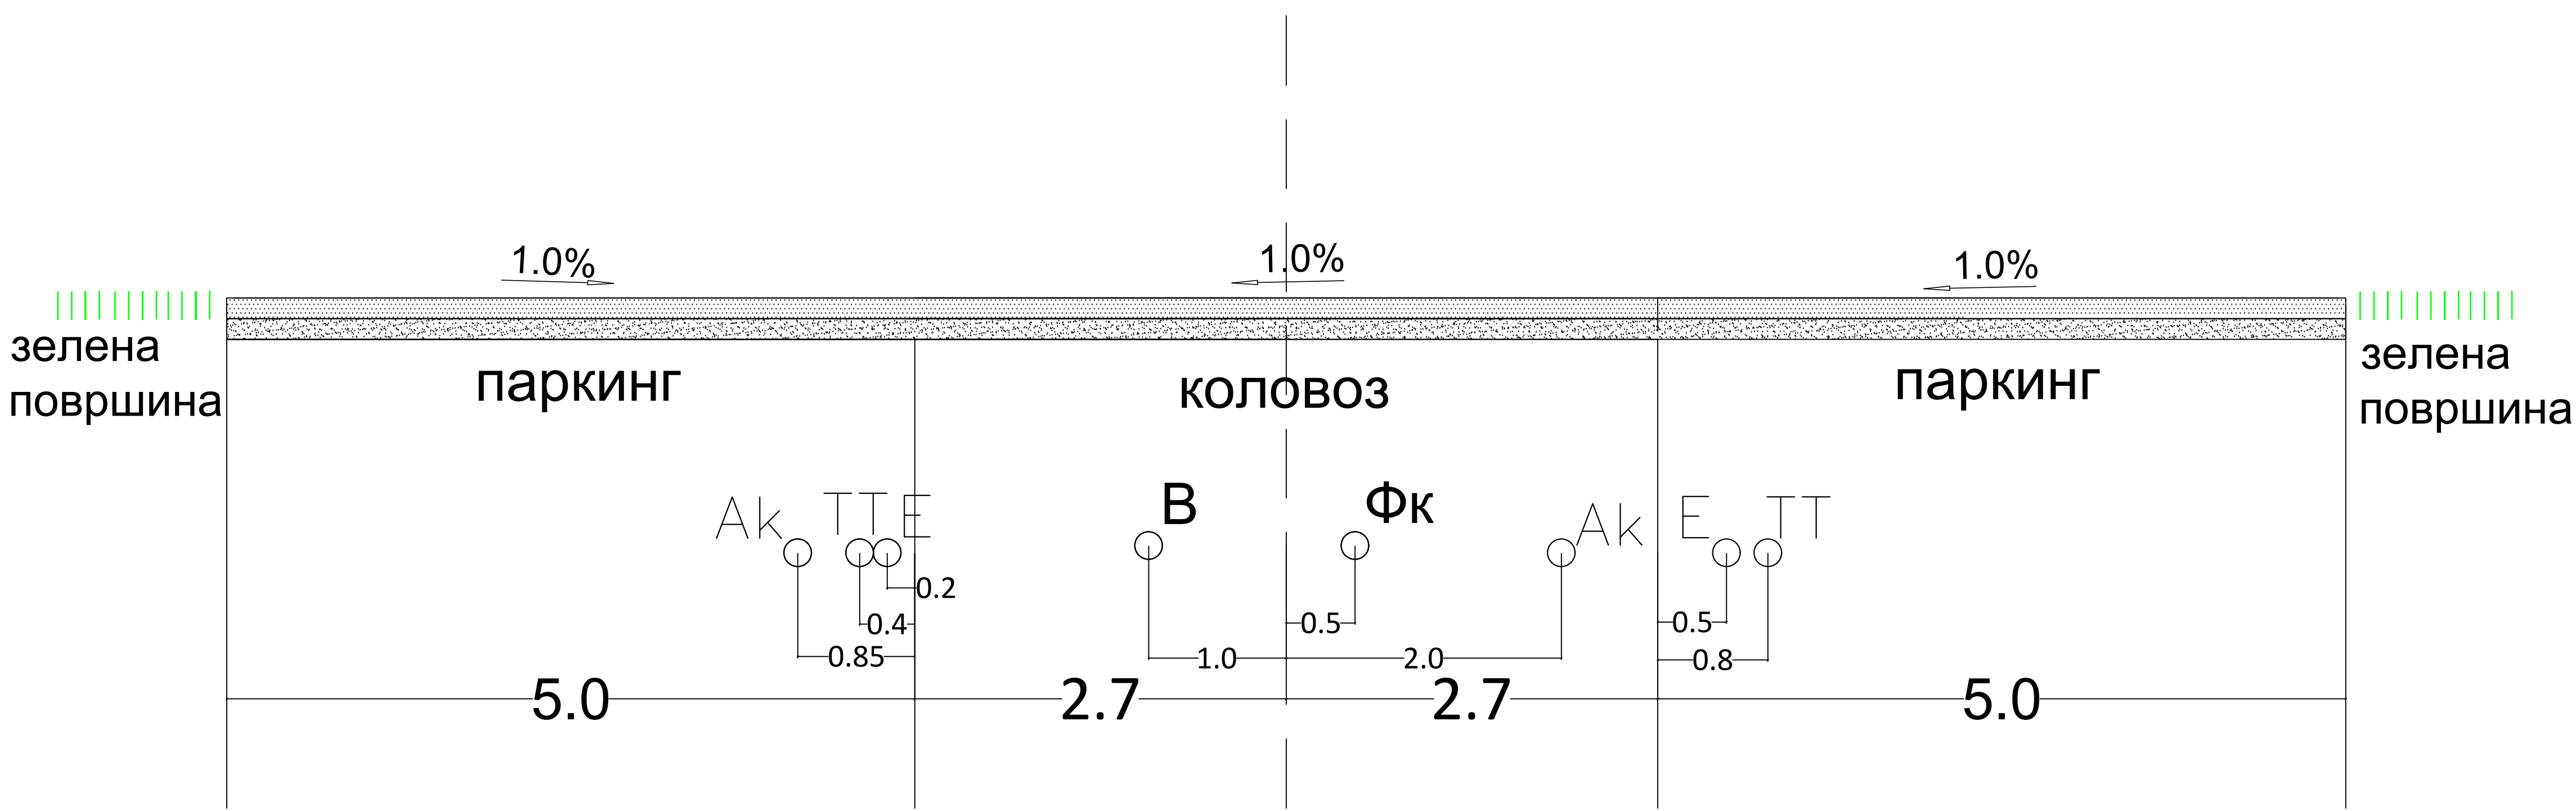

ДЕТАЉ

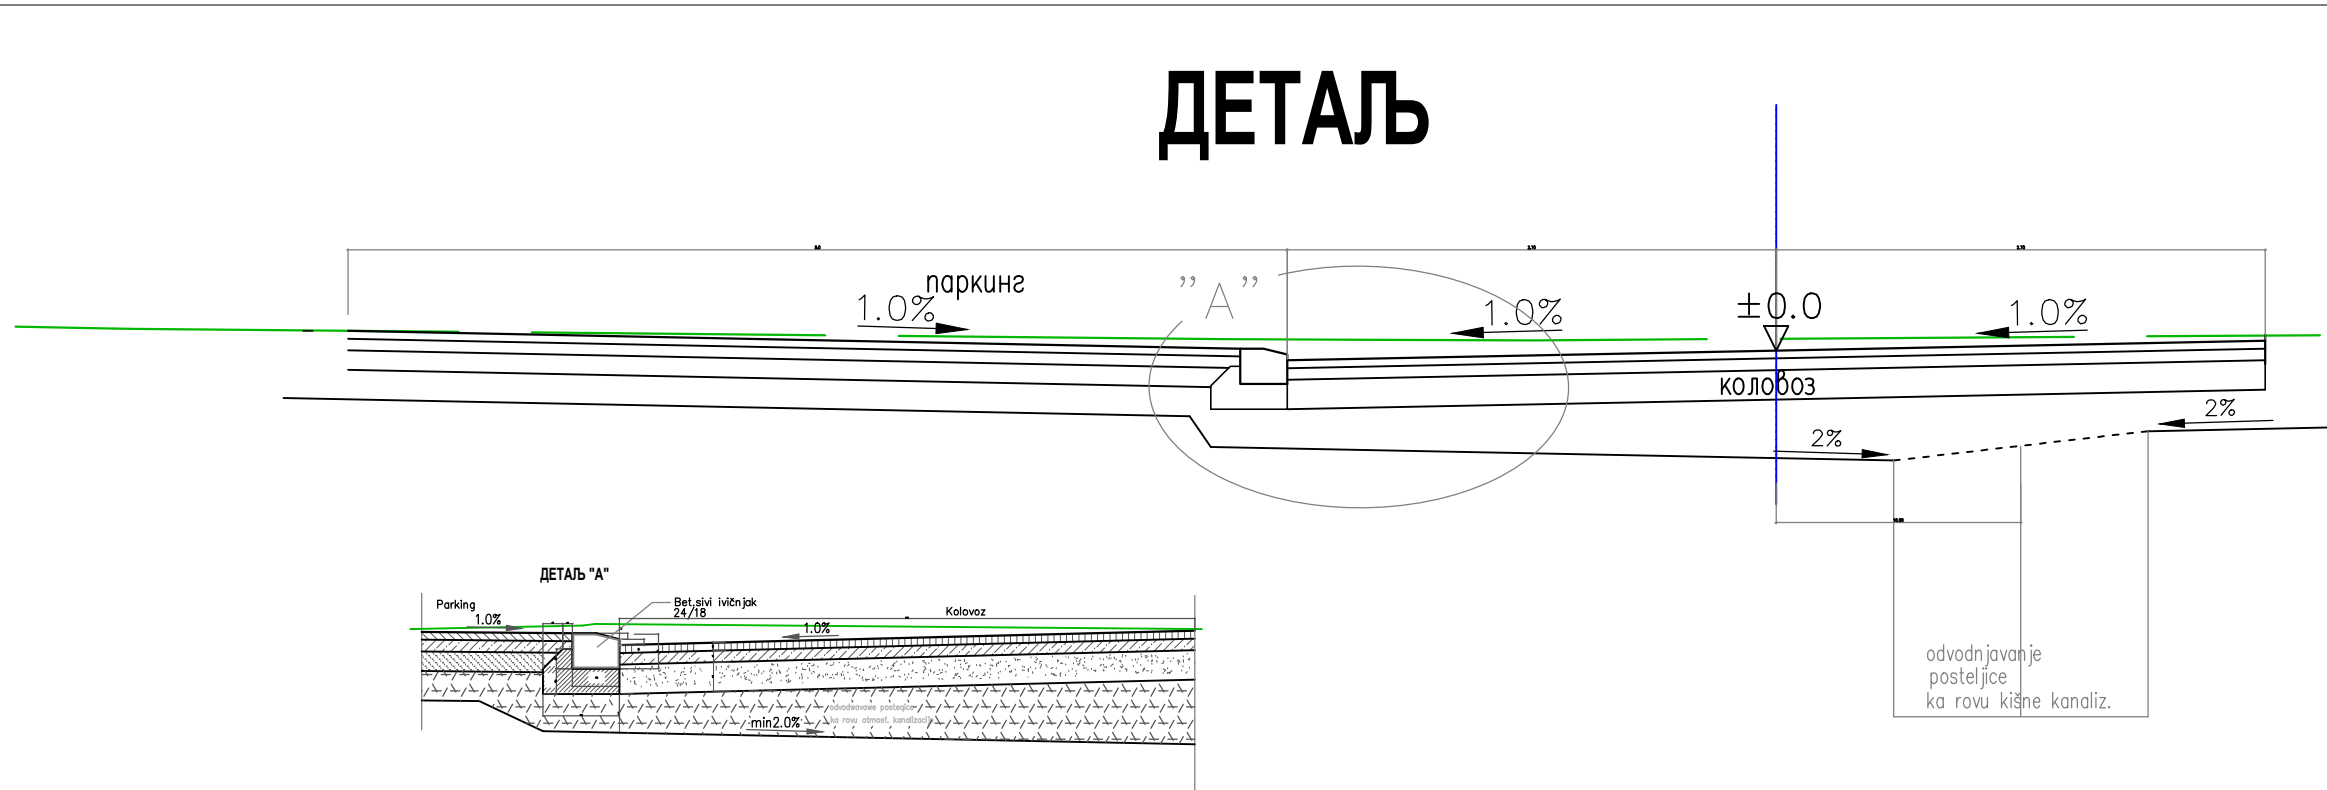

Попречни профили саобраћајних прикључака

