


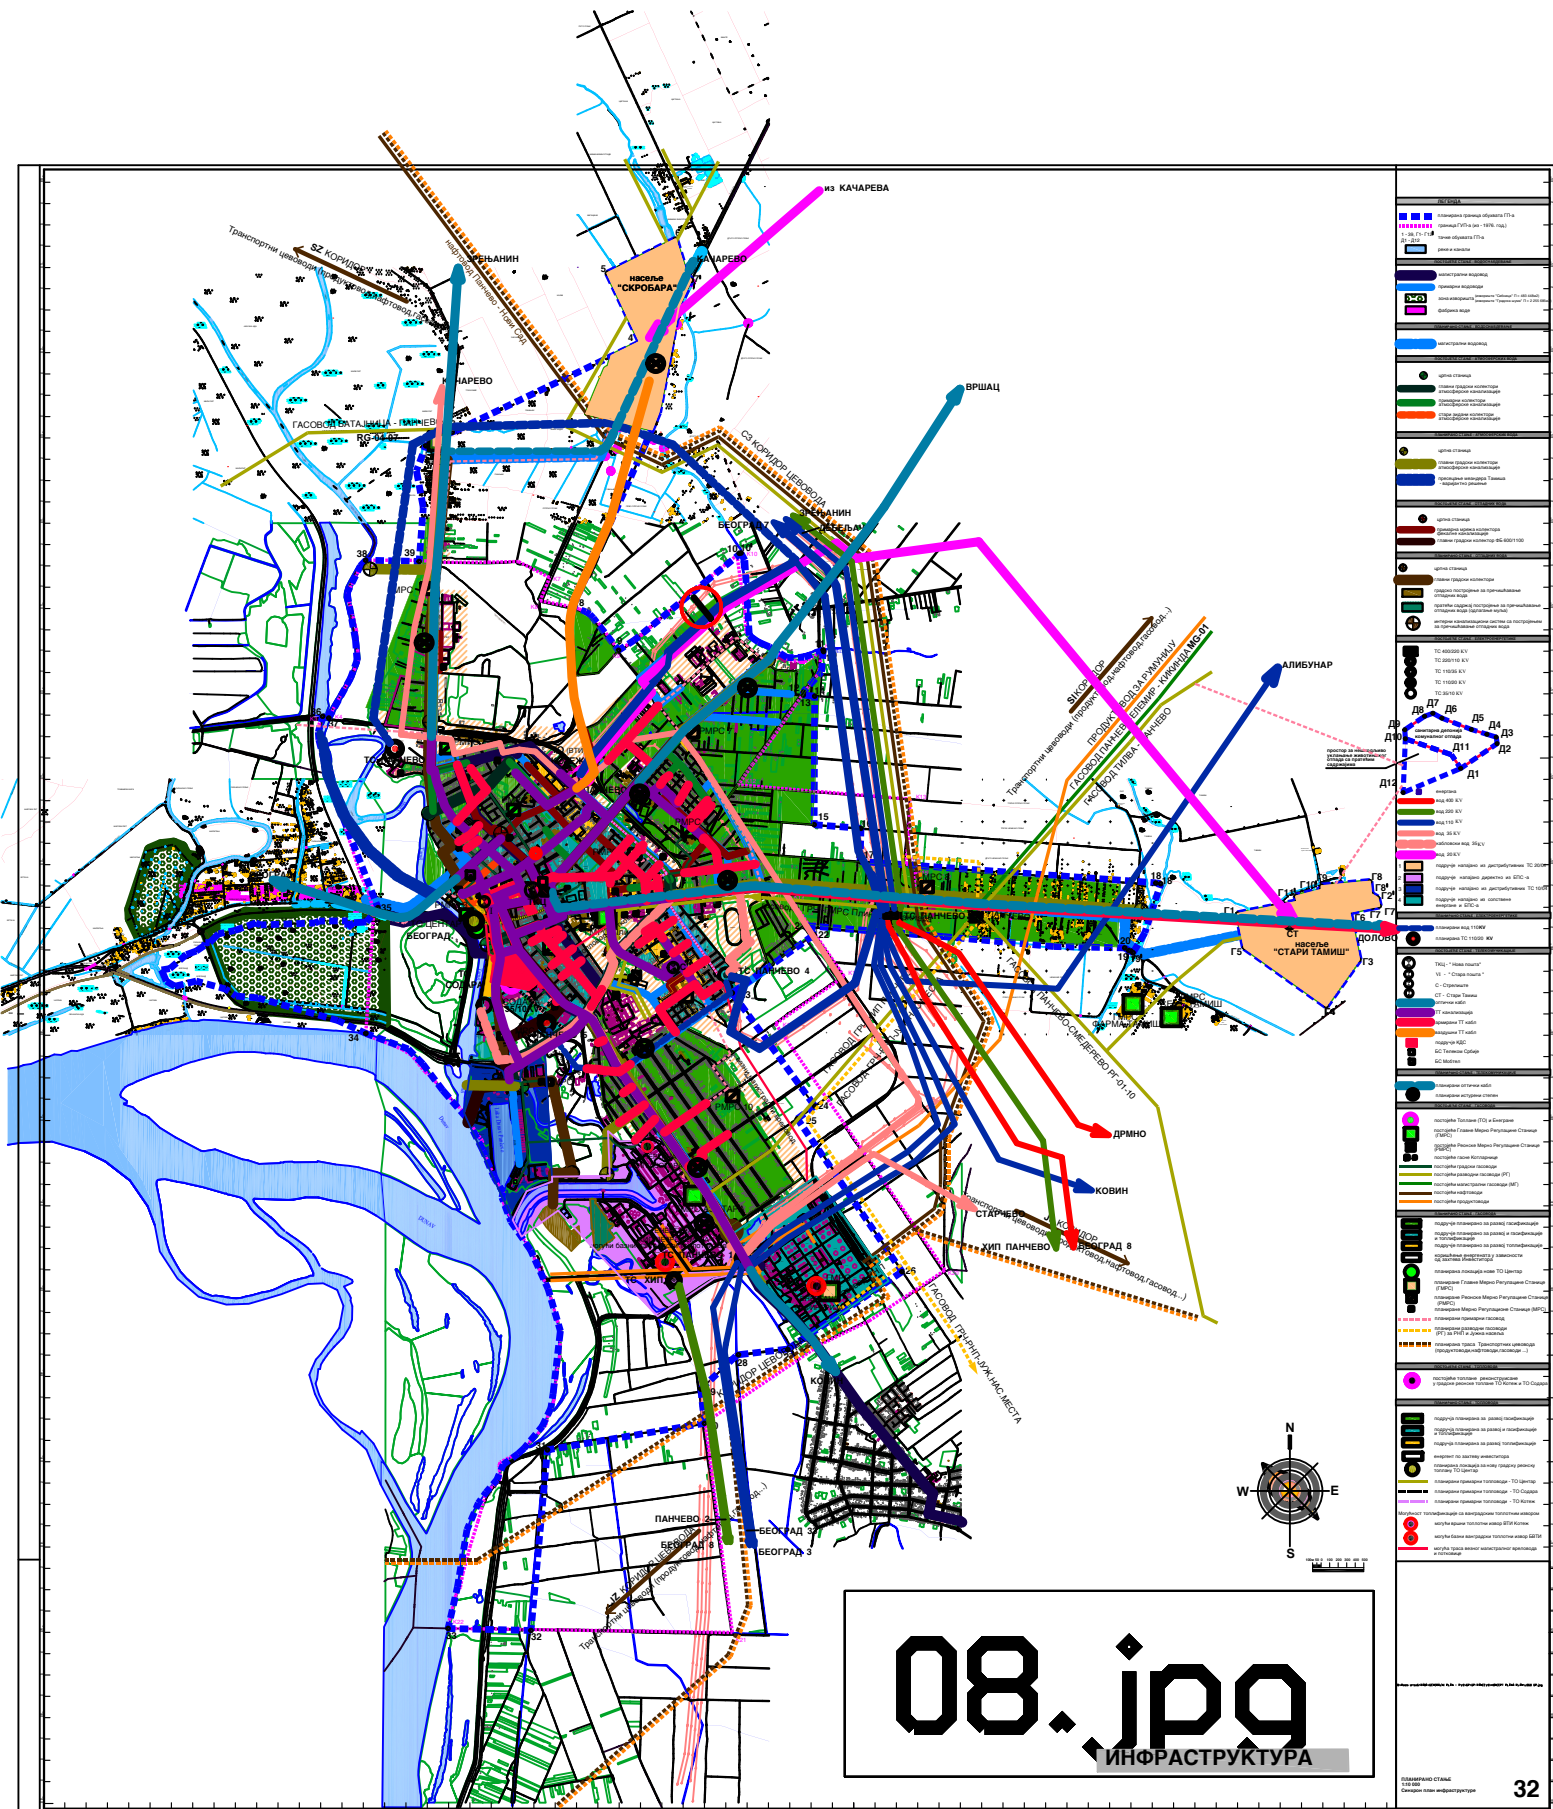

08.jpg

ИНФРАСТРУКТУРА