


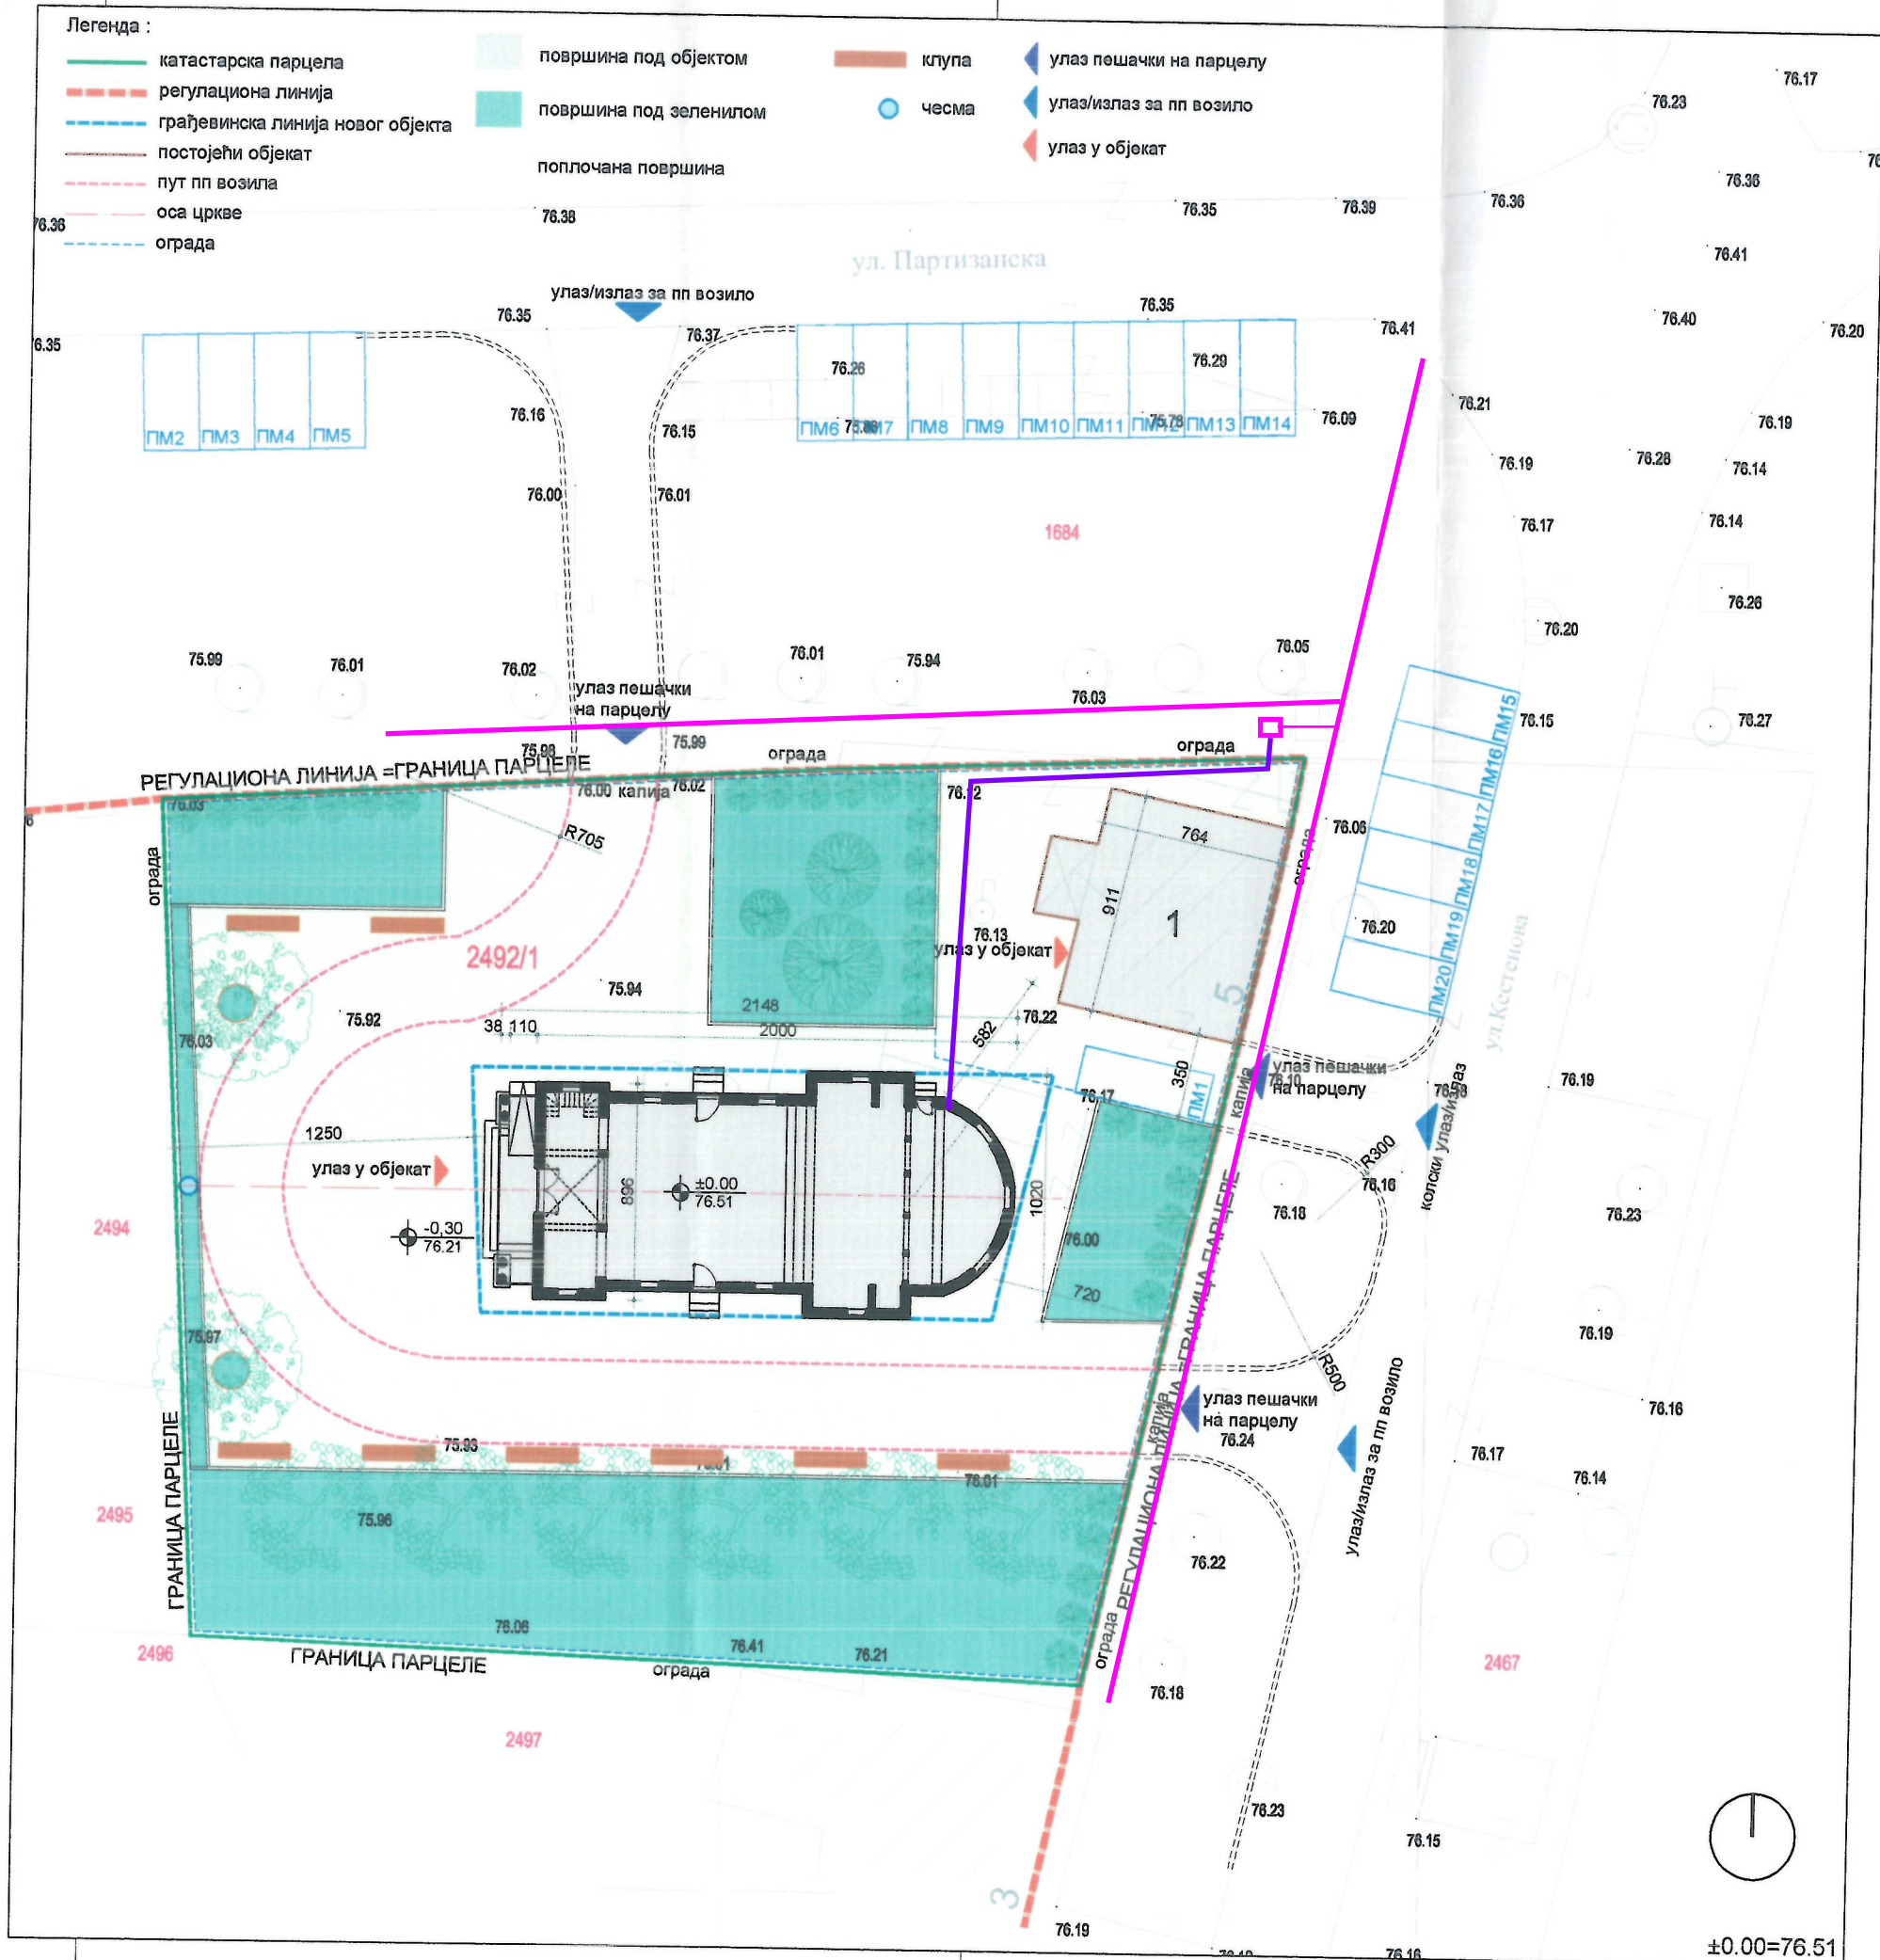

Revizija		
Br.	Opis	Datum

P парцеле = 1552 m²

- парохијски дом - постојећи објекат 76 m²
 - црква 180 m²
- укупно заузетост : 256 m²

степен заузетости (дозвољено 50%) : 16.5%

проценат зеленила (потребно 30%=465.60m²) : 31,30% (486m²)

Легенда:

- Подземни дистрибутивни тк каблови
- Изводни тк ормарић
- Условљена ПЕ цев
- Оријентационо уцртано
- Телеком Србија а.д.
- 16.03.2020.

Документацију израдио	ПР АГЕНЦИЈА ЗА ПРОЈЕКТОВАЊЕ И ГРАФИЧКИ ДИЗАЈН "ACTIVE HOUSE" Доситеја Обрадовића 66/31, 26 000 Панчево, Република Србија		
Инвеститор	Српска православна црквена општина Старчево		
Назив пројекта	Српска православна црква посвећена Огњеној Марији, КП2492/1, КО Старчево		
Врста техничке документације	ИДЕ - ИДЕНО РЕШЕЊЕ		
Назив свеске	1 - ПРОЈЕКАТ АРХИТЕКТУРЕ		
Назив цртежа	СИТУАЦИЈА		
Одговорни пројектант :	Број лиценце :	Датум	
Наташа Митрески, диа	300 3151 03	Март 2020	
Сарадници :	Број лиценце :	Размера	
Нина Ерски, диа	300J19310	1 : 200	
Аутор решења :	Број лиценце :	Број предмета	
Драган Добросављевић, диа	300 6723 04	IDR-AH/2-3/20	
		Ознака цртежа	
		A001	