

ТРАНСПОРТГАС СРБИЈА Д.О.О.
Нови Сад
Булевар Ослобођења бр. 5
21000 Нови Сад

ЈАВНО ПРЕДУЗЕЊЕ „УРБАНИЗАМ“
ПАНЧЕВО

БРОЈ: 05-43/2024-3/3

ДАТУМ: 26-02-2025



РЈ ТРАНСПОРТ Панчево

ЈП „УРБАНИЗАМ“

Ул. Карађорђева број 4

26 000 Панчево

Ваш број

Наш број

Датум:

02-06-5/19-3
19.02.2025.

Предмет: Услови за потребе израде Измене и допуне плана регулације проширена Миса са гробљем (Целина 3) у Панчеву

На основу Вашег Захтева бр. 05-43/2024 од 17 .01.2025.год., заведеног у Транспортгас Србија д.о.о. бр. 02-06-5/19 од 17.01.2025.год., за достављање посебних услова за **потребе израде Измене и допуне плана регулације проширена Миса са гробљем (Целина 3) у Панчеву** као и приложене графичке документације, обавештавамо Вас о следећем:

У околини предметног подручја налази се гасовод високог притиска већег од 16 бара RG-04-07 DN 500 Pmax 50 bar који је удаљен на прописно безбедном растојању од (предметне Целине 3) и који је у власништву ЈП Србијасгас Нови Сад, а којим управља Транспортгас Србија доо Нови Сад
Из тог разлога немамо услове ни посебне захтеве за потребе израде горе наведеног урбанистичког пројекта.

Прилог: Графички приказ

С поштовањем,

Обрађивач
Славица Јевтић

Руководилац РЈ Транспорт Панчево
Саша Черницин





Достављено:

1. Наслову
2. Потписницима
3. Архиви

Граница обухвата измена и допуне Плана генералне регулације Проширена Миса са гробљем, Целина 3, Панчево,
удаљена од најближег гасовода високог притиска РГ-04-07, 197 метара

Гасовод високог притиска РГ-04-07
DN500, Pmax 50 bar

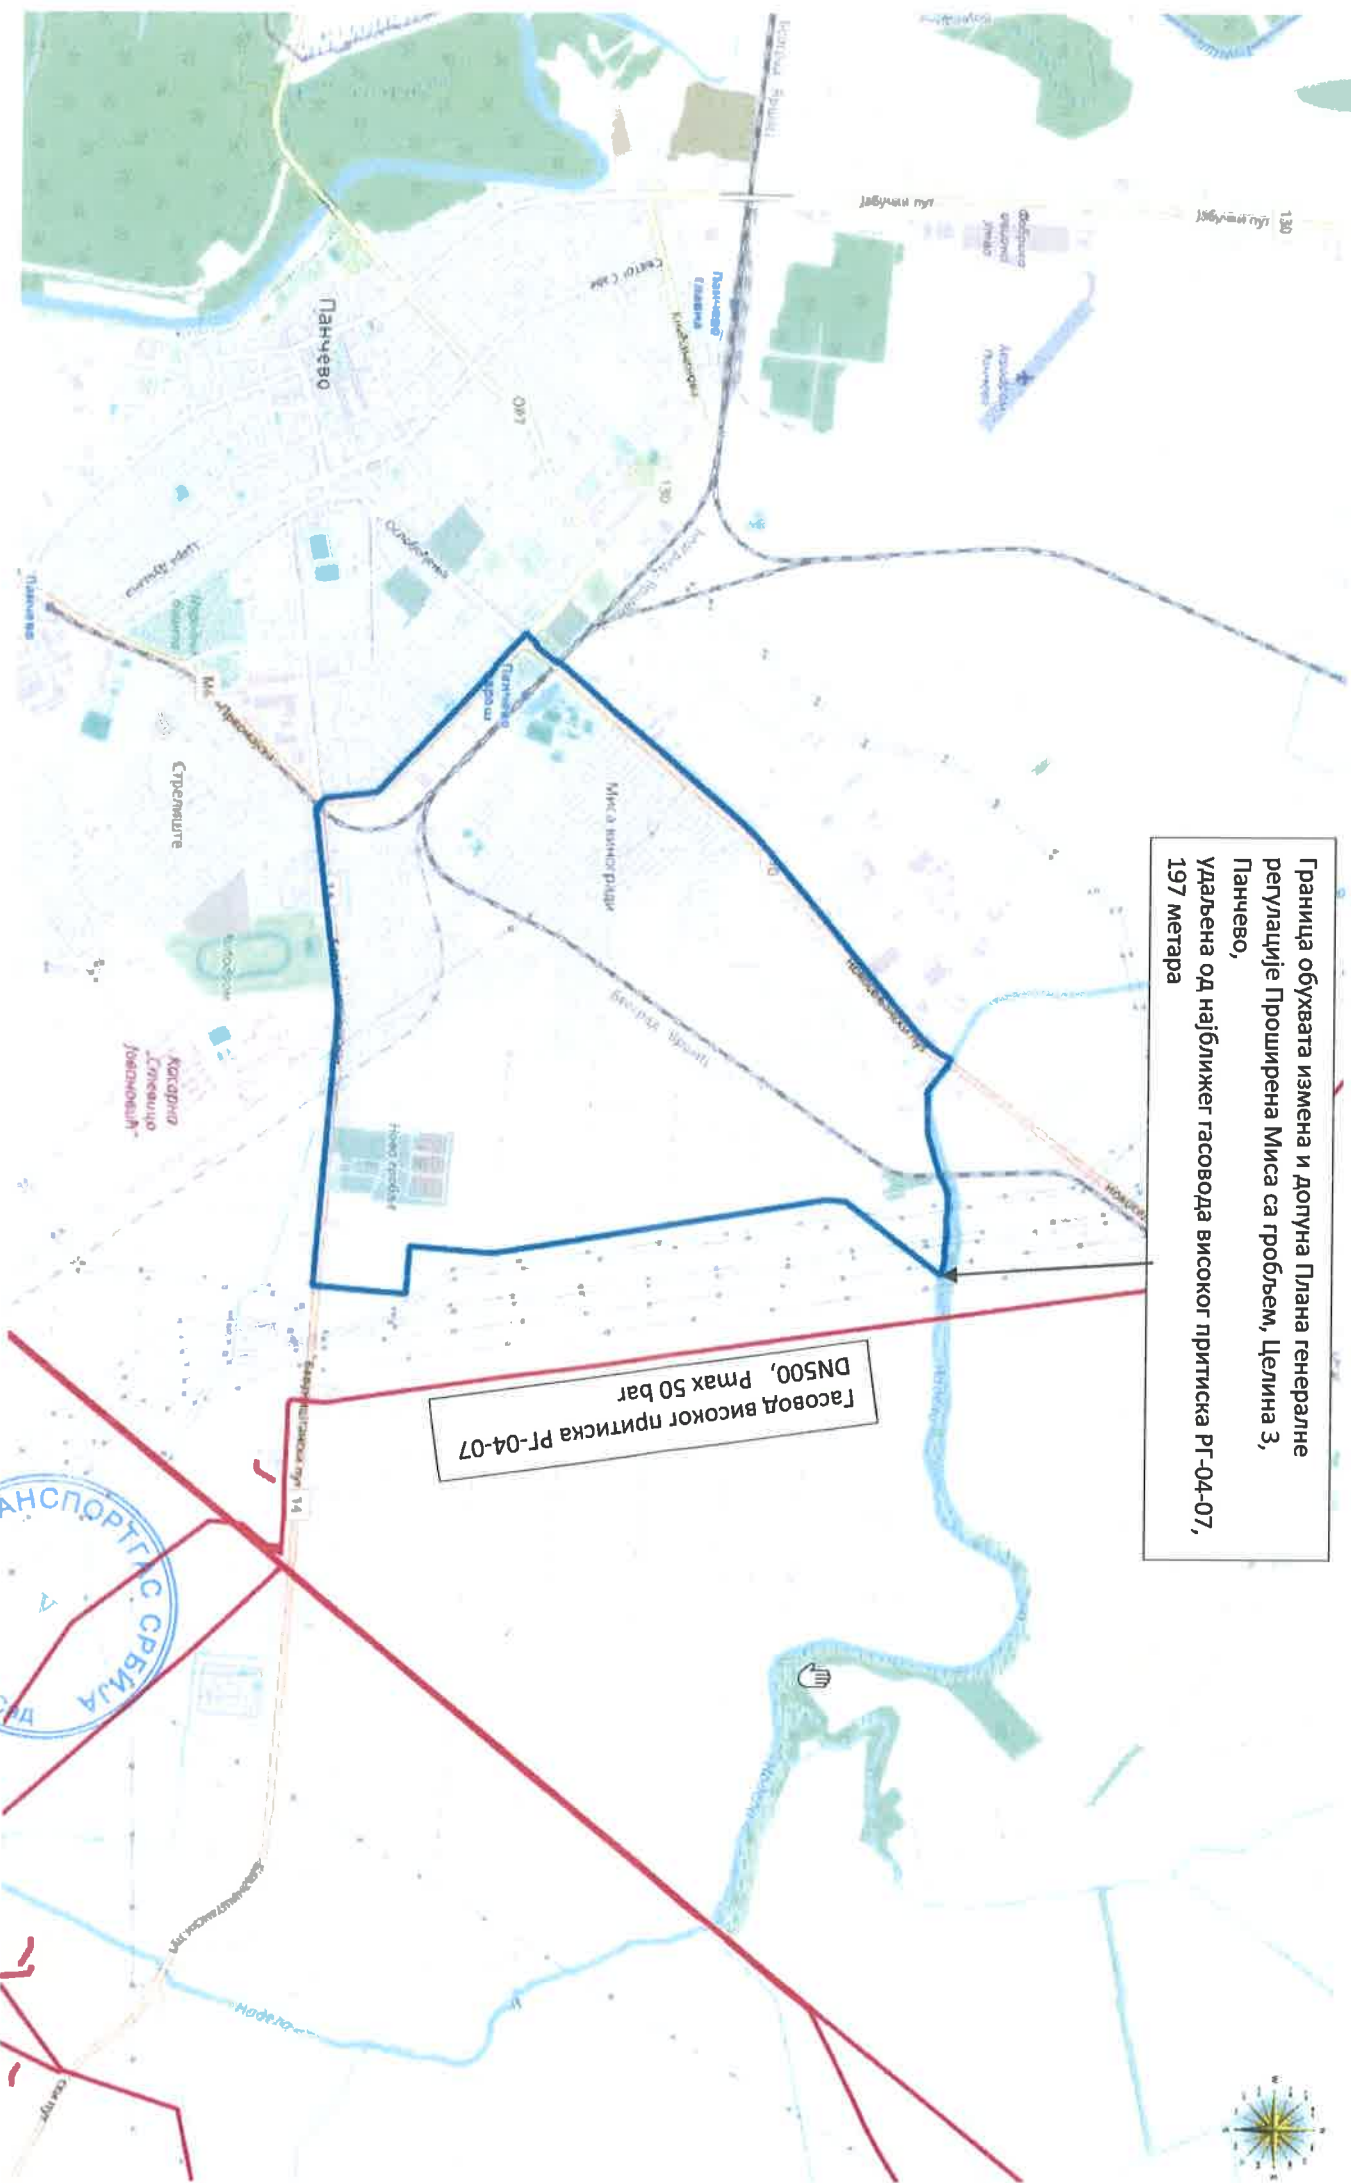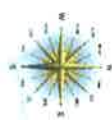

Датум:
31.01.2025.г.

М. Јакшић
З. Добриковић

