





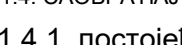


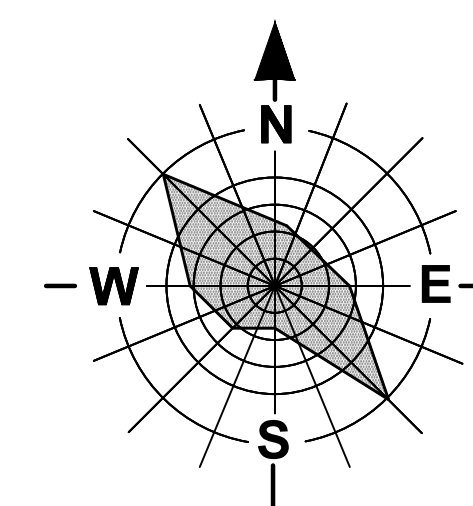
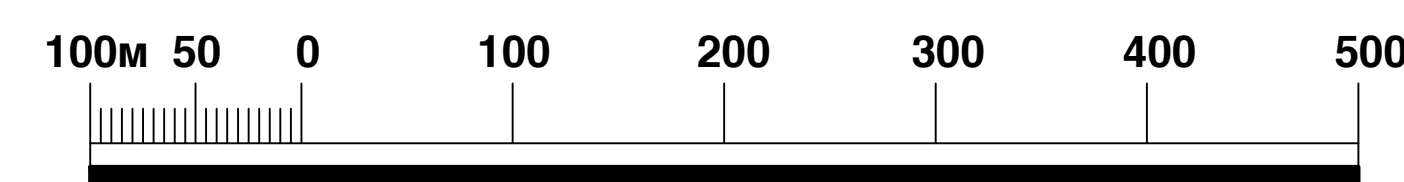



ЛЕГЕНДА	
	планирана граница ГУП-а
	планирана граница обухвата плана
	тачке обухвата ГУП-а
1.1 КОМУНАЛНО-СЕРВИСНЕ ЗОНЕ	
	зоне енергетских постројења
	гробља
1.2. ЗЕЛЕНЕ И РЕКРЕАТИВНЕ ПОВРШИНЕ	
	заштитно зеленило
	парковске површине
1.3. ВОДНЕ ПОВРШИНЕ И ОБЈЕКТИ	
	реке и канали
3. ПОСЛОВАЊЕ	
	пословно-производно-стамбена зона
	пословно-услугна зона
4. ИНДУСТРИЈА - ПРИВРЕДНА ЗОНА	
	пословно -индустријска зона
	индустријска зона
2. СТАНОВАЊЕ	
	постојеће становање
	планирано становање на делимично изграђеним површинама
	стамбено пословна зона
5. ОСТАЛЕ НАМЕНЕ	
	војни комплекси
	зона забрањене градње за све касарне
	зона условљене градње
	зона ограничене градње -услови Министарства одбране
	делови зона ограничене градње у инфраструктурним коридорима
	продуктовод ЈП Транснефта
	паралелно вођење нафтовод+гасовод ЈАНАФ + гасовод Батајница-Панчево
	трасе електроенергетских водова 35, 110 и 220kV
1.4. САОБРАЋАЈ	
1.4.1. постојеће стање	
	државни путеви I реда
	железница
1.4.2. планирано стање	
ДРУМСКИ САОБРАЋАЈ	
	државни путеви I реда-аутопутеви
	бициклистичке стазе
ЖЕЛЕЗНИЧКИ САОБРАЋАЈ	
	железница (са зоном заштите)
	железничке станице - теретне

# ИЗМЕНЕ И ДОПУНЕ ПЛАНА ГЕНЕРАЛНЕ РЕГУЛАЦИЈЕ - Ц Е Л И Н А 5 - КУДЕЉАРАЦ И НОВОСЕЉАНСКИ ПУТ ИЗ НАДЕЛА нацрт

Извод из плана вишег реда  
(Сл. лист Града Панчева, бр.23/2012)



<div><div>УРБАНИЗАМ</div><div></div><div>ПАНЧЕВО</div></div>	Назив плана : ИЗМЕНЕ И ДОПУНЕ ПЛАНА ГЕНЕРАЛНЕ РЕГУЛАЦИЈЕ - ЦЕЛИНА 5 - КУДЕЉАРАЦ НОВОСЕЉАНСКИ ПУТ ИЗА НАДЕЛА		Број : 05-101/ 2018
	Фаза израде плана Нацрт	Знак :	
Одговорни урбаниста: Оливера Драгаш <small>дипл.инж.арх.</small>	Параф :	Назив цртежа :	
Планери сарадници: Милош Цекић <small>инж.арх.</small>		Извод из плана вишег реда (Сл.лист Града Панчева, бр.23/2012)	
Техничка обрада: Милош Цекић <small>инж.арх.</small>			
	Размера: 1 : 20 000	број цртежа : 2	