На фасади објекта за уградњу ормана мерног места тип ПОММ-1 (за противпожарни прикључак - хидрант) Странка је у обавези да обезбеди простор ширине 300mm, висине 650mm и дубине 235mm.
На приступачном месту на фасади објекта, за уградњу кабловске прикључне кутије КПК типа ЕВ-1П (за хидрант - противпожарни прикључак), Странка је у обавези да обезбеди простор ширине 440mm, висине 980mm и дубине 165mm. У КПК уградити једну уводну кабловску цев Ф 110мм. Угао савијања не сме бити већи од 45

Остали услови које је странка обавезна да обезбеди за извођење прикључка: Уколико се ормани мерног места уграђују у ајнформу објекта , исти морају бити уграђени са исте стране где и кабловска прикључна кутија КПКЕВ-2П , на растојању не већем од 10м од КПКЕВ-2П.

Све КПК које се уграђују на спољашњу фасаду објекта, морају бити доступни 24 часа радницима "Електродистрибуције Србије" ДОО. У случају постављања капије, она се мора налазити иза свих КПК тако да им се може приступити са улице.

За повезивање КПК и ОММ обезбедити једнослојну електроизоловану коругованy цев пресека Ф90mm.

Од сабирница за изједначавање потенцијала до отвора за ОММ обезбедити кабал типа ПП00 1x70mm^2.

Странка је у обавези да се, пре рушења постојећег стамбеног објекта, јави у просторије "Електродистрибуције Србије" ДОО, Огранак Електродистрибуција Панчево, Милоша Обреновића бр. 6, како би поднела захтев за демонтажу постојећих бројила и постојећег прикључка.

Уколико се испод предметног објекта (ниво испод земље) налазе гараже са спустевима (рампама) , обавеза Странке је да од јавне површине до кабловских прикључних кутија као и ормана мерних места обезбеди БЕТОНСКУ кабловску канализацију за трасу будућих енергетских каблова, тј. уводних кабловских цеви Ф110мм, а све у складу са важећом законском регулативом (ускладити са правилником о техничким нормативима за заштиту објеката од пожара)

<u>СТРАНКА ЈЕ У ОБАВЕЗИ ДА СЕ ЈАВИ У ПРОСТОРИЈЕ ЕД ПАНЧЕВО РАДИ ДЕМОНТАЖЕ И ОДЈАВЕ ПОСТОЈЕЋИХ МЕРНИХ МЕСТА И ПОСТОЈЕЋИХ КПК ПРЕ РУШЕЊА ПОСТОЈЕЋИХ ОБЈЕКАТА ИЛИ ПРЕ ПОЧЕТКА ИЗГРАДЊЕ ТЕМЕЉА НОВОГ ВИШЕПОРОДИЧНОГ ОБЈЕКТА</u>

Услови заштите од индиректног напона додира, преоптерећења и пренапона: Као заштиту од индиректног напона додира применити заштиту аутоматским искључењем напајања према ТН-Ц-С разводном систему (нуловање) уз обавезну примену темељног уземљивача. Комплетну унутрашњу инсталацију извести са посебним заштитним (ПЕ) проводником, који треба повезати на главно изједначавање потенцијала (према Правилнику о техничким нормативима за електричне инсталације ниског напона, СРПС ИЕЦ 60364), Као заштитни уређај применити заштитни уређај прекомерне струје (осигураче), који морају обезбедити искључење напајања у случају квара за мање од 0.4 секунде. Ако то није могуће обезбедити , мора се применити заштита помоћу заштитног уређаја диференцијалне струје (заштитна струјна склопка).

Услови постављања инсталације у објекту које је странка обавезна да обезбеди иза прикључка:

Заштитне уређаје на разводној табли (РТ) инсталације објекта прилагодити главним осигурачима на мерном месту и извести у складу са важећим техничким прописима.

Од ормана мерног места (ОММ) до РТ у објекту обезбедити четворожилни вод максималног пресека 16 mm^2 одговарајућег типа. У РТ обезбедити прикључне стезаљке за увезивање фазних (L1, L2, L3) проводника, заштитног (PE) и неутралног (N) проводника.

Skenirano pomoću CamScanner-a

Обавеза инвеститора је од РТ хидрант пумпе до ОММ за хидрант пумпу обезбеди четворожилни проводник типа NHXHX ФЕ180 одговарајућег пресека. Код простора за ОММ обезбедити водове веће дужине за око 1 и видно обележити ознакама (редни број и намена)

Уколико странка жели непрекидно напајање својих уређаја неопходно је да обезбеди алтернативно агрегатско напајање истих, са обавезном уградњом одговарајуће блокаде од продора напона агрегата у ДСЕЕ.

2. Технички опис прикључка

Врста прикључка: индивидуални

Карактер прикључка: трајни

Место прикључења објекта: мерни орман, иза мерног уређаја
Место везивања прикључка на систем: Постојећи нн извод 06 (саб 800 С.Саве 72 ка Иве Курјачког)

Опис прикључка до мерног места: Потребно је извршити расецање нисконапонског кабловског вода типа ПП00 А 4х150мм2, који пролази испод предметне парцеле и по принципу улаз / излаз везати у нов КПКЕВ-1П.

Опис мерног места: На фасади , у ајнфорту или улазу објекта, ОММ који се састоји од типских ормана: три (3) МОММ-9 , а који су опремљени шинским разводом,мерним уређајима, једнополним аутоматским прекидачима (осигурачи) и прикључним стезаљкама.

ОММ-1 типа ПОММ-1 (за хидрант - противпожарни прикључак).који је опремљен са једним мерним уређајем, једнополним аутоматским прекидачима (осигурачи) и прикључним стезаљкама.

Распоред мерних и заштитиних уређаја

РБ	Намена	Ком.	Макси-мална снага (kW)	Осигурачи		Бројило / мерна група
				Тип	Номин. струја (А)	
МОММ9						
1	станови	9	17,25	Аутоматски	25	трофазно,2
МОММ9						
1	станови	9	17,25	Аутоматски	25	трофазно,2
МОММ9						
1	станови	6	17,25	Аутоматски	25	трофазно,2
2	ЛИФТ	1	17,25	Аутоматски	25	трофазно,2
3	ЗАЈЕДНИЧКА ПОТРОШЊА	1	17,25	Аутоматски	25	трофазно,2
4	ГАРАЖА	1	17,25	Аутоматски	25	трофазно,2
ПОММ1						
1	ХИДРАНТ - Противпожарни прикључак	1	17,25	Аутоматски	25	трофазно,2
	Укупно ком:	28				

Мерни уређај: Бројила активне енергије морају бити најмање класе 2, односно индекс класе А, 3х 230/400V, 5 (10) -> 40А, 50Hz, са прекидачким модулом и ГПРС комуникационим модемом.
Бројила активне енергије морају бити комплетно опремљена са систем даљинског очитавања и управљања у складу са документом - Функционални захтеви и техничке карактеристике бројила електричне енергије и комуникационих уређаја (важећа верзија)

Заштитни уређаји: Главни аутоматски осигурачи тип "Ц"

Управљачки уређај: у склопу мерног уређаја

3. Место испоруке електричне енергије

Место испоруке електричне енергије: мерни орман, иза мерног уређаја.

4. Основни технички подаци о ДСЕЕ на месту прикључења

Skenirano pomoću CamScanner-a

Електроенергетска опрема се димензионише на максимално дозвољену струју трофазног кратког споја 6 kA. (за прикључење на 0,4 kV)

За елиминисање пролазног земљоспоја примењује се:

- земљоспојна заштита на изводном прекидачу са временом трајања до 0,5s,

Уколико рад уређаја странке проузрокује смањење квалитета електричне енергије другим корисницима, под условом да прекорачује емисионе нивое дозвољене Правилима о раду дистрибутивног система Електродистрибуција Србије д.о.о. Београд, може странки да обустави испоруку електричне енергије све док се не отклоне узроци сметњи.

5. Накнада за прикључење

Обрачун накнаде за прикључење извршен је у складу са Методологијом за одређивање трошкова прикључења на систем за пренос и дистрибуцију електричне енергије („Сл. гласник РС", бр. 109/15), а у којој је дато детаљно образложење критеријума и начина одређивања трошкова прикључења објеката купаца на ДСЕЕ.

Процењена накнада за трошкове прикључења износи:

1	Трошкови прикључка:	2.089.871,62	РСД.
2	Део трошкова система насталих због прикључења објекта:	675.209,85	РСД.
	Укупно (без обрачунатог ПДВ):	2.765.081,47	РСД.

6. Рок за изградњу прикључка

Планирани рок за изградњу прикључка је 12 месеци по измирењу финансијских и других обавеза из уговора о изградњи прикључка на ДСЕЕ закљученог између странке и имаоца јавног овлашћења Електродистрибуција Србије д.о.о. Београд. Уговором о изградњи прикључка се прецизно дефинише рок за изградњу прикључка.

7. Захтев за прикључење

Захтев за прикључење упућује надлежни орган у име странке. Уз Захтев се доставља документација из тачке 8.

По захтеву надлежног органа Електродистрибуција Србије д.о.о. Београд издаје одобрење које је извршно даном доношења, а које садржи коначни обрачун трошкова прикључења.

Рок прикључења је 15 дана од дана подношења захтева надлежног органа ако су испуњени услови дефинисани овим документом.

8. Додатни услови за прикључење објекта на ДСЕЕ

Након исходовања грађевинске дозволе, приликом пријаве радова потребно је надлежном органу који спроводи обједињену процедуру електронски доставити попуњен, потписан и електронски оверен Уговор о пружању услуге за прикључење на ДСЕЕ који је достављен у прилогу ових услова.

Плаћање се врши по достави предрачуна од стране ЕДС Странки, а на основу достављеног попуњеног и потписаног Уговора о пружању услуге за прикључење на ДСЕЕ који странка доставља надлежном органу уз захтев за пријаву радова и добијања пријаве радова.

Странка се, након исходовања локацијских услова, може директно обратити Електродистрибуција Србије д.о.о. Београд, Огранак Електродистрибуција Огранак Електродистрибуција Панчево ради закључивања уговора о исходовању инвестиционо-техничке документације.

Странка има право да по овлашћењу Електродистрибуција Србије д.о.о. Београд изгради прикључак (део прикључка) о свом трошку. У овом случају је потребно да се странка, након исходовања грађевинске дозволе, директно обратити Електродистрибуција Србије д.о.о. Београд, Огранак Електродистрибуција Огранак Електродистрибуција Панчево ради закључивања новог Уговора којим ће бити дефинисана међусобна права и обавезе а који се разликује од понуђеног типског Уговора.

Skenirano pomoću CamScanner-a

У случају одступања трошкова у односу на уговорену вредност неопходно је закључивање Анекса Уговора.

Прикључење објекта на ДСЕЕ се врши након измирења финансијских обавеза дефинисаних Уговором о пружању услуге за прикључење на ДСЕЕ /Анексом уговора о пружању услуге за прикључење на ДСЕЕ, завршетка изградње прикључка и достављања комплетне документације потребне за прикључење.

Документација потребна за прикључење објекта (доставља надлежни орган уз Захтев за прикључење):

1. Употребна дозвола или потврда овлашћеног извођача радова да електрична инсталација објекта испуњава техничке и друге прописане услове са извештајем (стручни налаз) овлашћене организације о исправности инсталације;
2. Уговор о снабдевању електричном енергијом;
3. Доказ да су за место примопредаје регулисани приступ систему и балансна одговорност;

9. Ови Услови имају важност 24 месеци уколико се у том периоду не исходују локацијски услови. У супротном, важе све време важења локацијских услова, односно до истека важења грађевинске дозволе.

10. **Ови Услови обавезују Електродистрибуција Србије д.о.о. Београд, Огранак Електродистрибуција** Огранак Електродистрибуција Панчево **само уколико у целости, у истоветној и идентичној садржини чине саставни део локацијских услова.**

11. **Значење појединих израза**

Место прикључења објекта на дистрибутивни систем електричне енергије је место разграничења одговорности над објектима између ЕДС и корисника система. Електроенергетски објекти до места прикључења су власништво ЕДС, а објекти који се налазе иза места прикључења су власништво корисника система. На месту прикључења се обавља испорука електричне енергије.

Мерно место је тачка у којој се повезује опрема за мерење испоручене електричне енергије.

Прикључак је скуп водова, опреме и уређаја којима се инсталација објекта крајњег купца физички повезује са дистрибутивним системом електричне енергије, од места разграничења одговорности за предату енергију до најближе тачке на систему у којој је прикључење технички, енергетски и правно могуће, укључујући и мерни уређај.

М.П.

Директор огранка

Славиша Перенчевић,
маст.инж.орг.наука

Доставити :
1. Служби за енергетику;
2. Писарници.

Skenirano pomoću CamScanner-a

ПРЕДМЕР И ПРЕДРАЧУН за објекат Светог Саве 78 Пачево

Р.БР.		НАЗИВ	МЕРА	КОЛ	ЈЕД. ЦЕНА	УКУПНО
1.		**прикључни кабловски вод**				
	8.19.	ПРИПРЕМНО ЗАВРШНИ РАДОВИ ЗА КАБЛОВСКЕ ВОДОВЕ ДО 500м	ком	1,00	21.920,00	21.920,00
	6.1.6	Ручно откопавање земље III категорије, за темеље објеката или кабловске ровове, дубине 0-2 m	m3	3,00	3.130,00	9.390,00
	1.1.31	Испорука и полагање кабла 1kV PP00/A 4x150 mm2, положен у ров без опеке и песка	m	8,00	2.256,66	18.053,28
	1.1.8	Испорука и полагање кабла 1kV PP00/A 4x150 mm2, положен у PVC цев, кабловицу, поцинковане цеви, кабловске канале и слично	м	2,00	2.311,46	4.622,92
	6.1.24	Ручно или машинско збијање земље, песка, шљунка, туцаника у слојевима од 10 - 20 cm. Обрачун изведене количине је у збијеном стању.	m3	4,00	909,68	3.638,72
	6.1.31	Набавка, испорука и транспорт и ручно убацивање и разастирање песка, са машинским збијањем. Обрачун изведене количине је у збијеном стању. - дебљина слоја од 10 - 20 cm.	m3	2,00	5.370,40	10.740,80
	6.1.32	Набавка, испорука и транспорт и ручно убацивање и разастирање туцаника са машинским збијањем. Обрачун изведене количине је у збијеном стању. - дебљина слоја од 10 - 20 cm.	m3	2,00	5.587,92	11.175,84
	4.3.13	Набавка и полагање пластичне упозоравајуће траке	m	6,00	21,92	131,52
	7.43	Набавка, испорука, транспорт и уградња ПВЦ цеви типа "јувидур" или друге ø110mm	m	2,00	1.317,84	2.635,68
	6.1.42	Утовар земље, песка, шљунка, туцаника, шута и осталог материјала у моторно возило	m3	2,00	700,00	1.400,00
	6.1.43	Испорука и транспорт вишка земље и шута на депонију	m3	2,00	1.644,00	3.288,00
	6.4.15	Машинско сечење бетона тротоара и коловоза дебљина до 10 cm	m	6,00	877,82	5.266,92
	6.4.26	Машинско разбијање неармираних бетонских подова и тротоара дебљине 10-20 cm	m^2	5,00	4.714,20	23.571,00
	6.2.5	Набавка, Испорука и транспорт из фабрике бетона и машинска уградња бетона, за неармиране бетонске подне плоче, МБ 20, дебљина 15 cm	m2	5,00	2.844,31	14.221,55
	7.20	Контрола збијености материјала у кабловском рову. Најмања збијеност је 62% СРПС У.Б1.036) или најмањи модул стишљивости 250 H/mm2 (СРПС У.Б1.046). Контролу врши Институт за путеве. Обрачун по изласку на терен.	kom	1,00	35.072,00	35.072,00
		Укупно прикључни кабловски вод				**165.128,23**
		РАЗВОДНИ ОРМАНИ				
	3.1.1	Испорука и уградња ормана КПК ЕВ-1П (1 слог од 3 осигурача) у фасаду	ком	2,00	62.472,00	124.944,00
	3.1.6.	Испорука и уградња ормана КПК ЕВ-2П (2 слог од 3 осигурача) у фасаду	ком	0,00	70.962,00	0,00
	3.1.25	Испорука и уградња ормана ПОММ-1 у фасаду	ком	1,00	30.819,52	30.819,52
	3.3.10	Испорука и уградња ножастог осигурача NV00 од 63А,морају да поседују IEC 60269,	ком	3,00	920,64	2.761,92
	1.1.1	Испорука и полагање кабла 1kV PP00/A 4x16 mm2, положен у постојећу PVC цев, кабловицу, поцинковане цеви, кабловске канале и слично	m	10,00	438,40	4.384,00

Skenirano pomoću CamScanner-a

	1.2.6	СУВО ОТВАРАЊЕ кабла PP00 (Al или Cu) пресека до 4x50mm2 И ВЕЗИВАЊЕ У ТС, КПК, ОММ или РО	ком	3,00	2.192,00	6.576,00
	3.1.33	Испорука и уградња ормана МОММ-9 у зид припремљен за уградњу опремљених типским бравицама према захтеву огранка	ком	3,00	168.333,14	504.999,42
	3.1.32	Испорука и уградња ормана МОММ-6 у зид припремљен за уградњу опремљених типским бравицама према захтеву огранка	ком	0,00	117.483,57	0,00
	3.2.2	Испорука и уградња трофазног бројила са прекидачким модулом и са целуларним NBIoT комуникационим модемом	ком	28,00	34.996,25	979.895,00
	1.2.8	СУВО ОТВАРАЊЕ кабла (Al или Cu) пресека до 4x150mm2 И ВЕЗИВАЊЕ У ТС,КПК, ОММ или РО	ком	2,00	4.712,80	9.425,60
	3.3.2	Испорука и уградња аутоматског осигурача 230/400 V, 16 A типа "Ц", морају да имају струју прекида 10kA и морају да поседују стандард IEC 60898,	ком	0,00	861,95	0,00
	3.3.4	Испорука и уградња аутоматског осигурача 230/400 V, 25 A типа "Ц", морају да имају струју прекида 10kA и морају да поседују стандард IEC 60898,	ком	84,00	860,95	72.319,80
	3.3.5	Испорука и уградња аутоматског осигурача 230/400 V, 32 A типа "Ц", морају да имају струју прекида 10kA и морају да поседују стандард IEC 60898,	ком	0,00	886,95	0,00
	1.1.16	Испорука и полагање кабла 1kV PP00 4x95 mm2, положен у постојећу PVC цев, кабловицу, поцинковане цеви, кабловске канале и слично	m	10,00	6.797,40	67.973,96
		УКУПНО РАЗВОДНИ ОРМАНИ				**1.804.099,22**
3.		**ОСТАЛИ ТРОШКОВИ**				
		Трошкови надзора над изградњом објекта, манипулације у току извођења радова, провера техничке исправности изведеног објекта, са издавањем записника о подобности за употребу, испитивање и пуштање у погон	компл			
		МАНИПУЛАЦИЈА РАСКЛОПНОМ ОПРЕМОМ СА ИЗДАВАЊЕМ ДОЗВОЛЕ ЗА РАД И ПОНОВНИМ УКЉУЧЕЊЕМ НА 0,4 kV	компл	1,00	8.590,00	8.590,00
	1.2.8	СУВО ОТВАРАЊЕ кабла (Al или Cu) пресека до 4x150mm2 И ВЕЗИВАЊЕ У ТС,КПК, ОММ или РО	ком	2,00	4.712,80	9.425,60
	3.3.13	Испорука и уградња ножастог осигурача NV1 од 160A,морају да поседују IEC 60269,	ком	3,00	1.106,96	3.320,88
		Службени надзор над изградњом еео	ком	1,00	62.966,00	62.966,00
		ПРЕГЛЕД ПРИКЉУЧКА И ММ концентрација ОД 9-32 бројила	ком	28,00	674,00	18.872,00
		Укупно ОСТАЛИ ТРОШКОВИ				**103.174,48**
СВЕГА (без пореза на додату вредност):						**2.072.401,93**

Овим предмером и предрачуном нису обухваћени административни трошкови и део трошкова

Руководилац Сектора за
енергетику и инвестиције

Марија Вујић,дипл.инж.ел.

Skenirano pomoću CamScanner-a

Огранак Електродистрибуција Панчево

11.09.2026

Панчево

СЕКТОР ЗА ЕНЕРГЕТИКУ И ИНВЕСТИЦИЈЕ

ПРИЛОГ: **СПЕЦИФИКАЦИЈА ТРОШКОВА**

ПРИЛОГ УЗ РЕШЕЊЕ: **8Ц.1.1.0.-Д.07.15.-211512-26**

КАРАКТЕР ПРИКЉУЧКА: **индивидуални**

Трошкови прикључења

РБ	Опис	Јед. мере	Количина	Јед. цена	УКУПНО	ЕД
	АДМИНИСТАРТИВНИ ТРОШАК НОВИ					
1	Сагледавање оптималних услова прикључења за НН прикључке (Снага преко 43,5кЊ)	РСД	1,00	17.469,69	17.469,69	0,00
				ЗБИР:	**17.469,69**	**0,00**
	нн вод					
1	нн вод	рсд	1,00	165.128,23	165.128,23	0,00
				ЗБИР:	**165.128,23**	**0,00**
	омм					
1	омм са тб	рсд	1,00	1.804.099,22	1.804.099,22	0,00
				ЗБИР:	**1.804.099,22**	**0,00**
	остало					
1	остали троШкови	рсд	1,00	103.174,48	103.174,48	0,00
				ЗБИР:	103.174,48	**0,00**
				УКУПНО	2.089.871,62	0,00
				ПДВ 20%	417.974,32	0,00
				ИЗНОС	2.507.845,94	0,00

Трошкови система због прикључења

РБ	Опис	Јед. мере	Количина	Јед. цена	УКУПНО	ЕД
	Претходно одобрена снага					
				ЗБИР:	**0,00**	**0,00**
	Одобрена снага					
1	станови (Широка потрошња)	kW	414,00	1.397,95	578.751,30	0,00
2	ЗАЈЕДНИЧКА ПОТРОШЊА (Широка потрошња)	kW	17,25	1.397,95	24.114,64	0,00
3	ХИДРАНТ - Противпожарни прикључак (Широка потрошња)	kW	17,25	1.397,95	24.114,64	0,00
4	ЛИФТ (Широка потрошња)	kW	17,25	1.397,95	24.114,64	0,00
5	ГАРАЖА (Широка потрошња)	kW	17,25	1.397,95	24.114,64	0,00
	ЗБИР:				675.209,85	**0,00**
				УКУПНО	675.209,85	0,00
				ПДВ 20%	135.041,97	0,00
				ИЗНОС	810.251,82	0,00

Укупан износ

	УКУПНО	ЕД
СВЕГА	*2.765.081,47*	*0,00*
ПДВ 20%	*553.016,29*	*0,00*
ИЗНОС	*3.318.097,76*	*0,00*

Skenirano pomoću CamScanner-a

СИТУАЦИОНИ ПЛАН



Размера	1:1000
К.О.	Панчево
Датум	10.07.2026.
Обрадила	Љубица Марић

- Инвеститор је дужан да поднесе захтев за прикључање на градски водовод. Уз захтев за прикључење доставити ПЗИ –пројекат за извођење у којем ће се хидрауличким прорачуном (са аксонометријском шемом) доказати да ће захтевани водоводни пречник прикључка задовољити потребе за водом свих корисника који ће се снабдевати са тог прикључка; да су сви елементи прорачуна усвојени и у складу са стандардима и прописима који важе у ЈКП „Водовод и канализација“ Панчево (уградња квалитетног материјала, хидроцила итд); да ће уграђена опрема и начин решавања снабдевања водом свих корисника на парцели обезбедити трајно, квалитетно, континуирано и хигијенски исправно снабдевање водом за пиће. Уколико ПЗИ будућег објекта није у складу са добијеним техбичким ЈКП Водовод и канализација неће извршити прикључење планираног објекта на инсталације градске – уличне водоводне мреже.

Фекална канализација:

- У складу са нацртом из Идејног решења, прикључање објекта извести на градску фекалну канализацију од PVC канализационих цеви пречника у улици Јове Максина. У достављеном решењу дат је положај будућег ревизионог шахта, лоцираннје на око 1,5m од регулационе линије.
- Ревизиони шахт мора бити приступачан тако да у сваком тренутку буде омогућен приступ специјалном возилу за одржавање канализационе мреже, ради евентуалног одгушења прикључка.
- Није дозвољено прикључање путем цевне ревизије.
- Ревизиони шахт урадити у свему према техничким прописима и важећим стандардима за ову врсту радова (отворена кинета) и уз сву потребну пројектно техничку документацију.
- Подруми, подземне гараже, сутеренске просторије и све што је испод геодетске коте терена улице на којој се налази канализација на коју се објекат прикључује, не сме се директно прикључити на канализацију.
- Инвеститор је дужан да се обрати ЈКП „Водовод и канализација“ Панчево захтевом за прикључење на градску фекалну канализацију. Уз захтев за прикључење доставити ПЗИ –пројекат за извођење у којем ће се одредити пречник канализационог прикључка на основу хидрауличког прорачуна унутрашњих инсталација. Минимални пречник канализационог прикључка је OD 160, уколико се хидрауличким прорачуном не покаже да је потребан пречник прикључка већи од OD 160. Уколико ПЗИ будућег објекта није у складу са добијеним техбичким ЈКП Водовод и канализација неће извршити прикључење планираног објекта на инсталације градске фекалне канализације.
- У фекалну канализацију дозвољено је искључиво испуштање санитарних отпадних вода. Строго је забрањено испуштање воде у фекалну канализацију из других система (као што су системи за загревање објеката путем топлотних пумпи).
- На фекалну канализацију није дозвољено прикључење атмосферских вода.

Атмосферска канализација:

У складу са захтевом из Идејног решења, прикључење објекта предвидети на атмосферску канализацију у улици Светог Саве на шахт (75,96/74,00), начин прикључења односно кота дна будућег прикључка биће дефинисана засебним пројектом прикључка који ради ЈКП „Водовод и канализација“ Панчево о трошку инвеститора

- Ревизиони шахт се по Идејном решењу, налази се на око 1,5 метара од регулационе линије, у делу парцеле где није предвиђен подрумски простор.
- Ревизиони шахт мора бити приступачан тако да у сваком тренутку буде омогућен приступ специјалном возилу за одржавање канализационе мреже, ради евентуалног одгушења прикључка
- Није дозвољена изградња и прикључање путем цевне ревизије.
- Шахт урадити у свему према техничким прописима и важећим стандардима за ову врсту радова и уз сву потребну пројектно техничку документацију.
- Подруми, подземне гараже, сутеренске просторије и све што је испод геодетске коте терена улице на којој се налази канализација на коју се објекат прикључује, не сме се директно прикључити на канализацију.
- Инвеститор је дужан да се придржава свих стандарда и прописа који важе у ЈКП „Водовод и канализације“ Панчево, у противном неће моћи да изврши планирано прикључење објекта и регистрацију корисника.
- Инвеститор је дужан да се обрати ЈКП „Водовод и канализација“ Панчево захтевом за прикључење на градску атмосферску канализацију. Уз захтев за прикључење доставити ПЗИ –пројекат за извођење у којем ће се одредити пречник канализационог прикључка на основу хидрауличког прорачуна унутрашњих инсталација. Минимални пречник канализационог прикључка је OD 160, уколико се хидрауличким прорачуном не покаже да је потребан пречник прикључка већи од OD 160. Уколико ПЗИ будућег објекта није у складу са добијеним техбичким ЈКП Водовод и канализација неће извршити прикључење планираног објекта на инсталације градске атмосферске канализације.
- У атмосферску канализацију дозвољено је искључиво испуштање атмосферских вода. Строго је забрањено испуштање воде у атмосферску канализацију из других система (као што су системи за загревање објеката путем топлотних пумпи).
- Није дозвољено директно прикључење на атмосферску канализацију већ је обавезна уградња сертификованог сепаратора за уклањање издвојених лаких течности, посебно уља и нафтних деривата

- Запрљану воду која настаје приликом прања гараже за аутомобиле у призёмљу предметних објеката пречистити кроз сепаратор уља и масти и повезати на атмосферску канализацију
- Отпадне воде са подова гаража морају да задовоље услове квалитета прописане Правилником о санитарно техничким условима за испуштање отпадних вода у јавну канализацију (Одлука Скупштине општине Панчево бр. I-01-06-118/96 од 31.X.1996)
- Чисту воду са кровова објекта на парцели инвеститора одвести у атмосферску канализацију

Прикључци на водовод, фекалну и атмосферску канализацију:

- Инвеститор је у обавези да за све радове на јавној површини са имаоцем јавног овлашћења ЈКП „Водовод и канализација" Панчево закључи уговор о изградњи прикључака, све у складу са чланом 92. Закона који се односи на финансирање недовољно опремљеног грађевинског земљишта.
- Пројектована вредност радова на изградњи прикључака на водовод, фекалну и атмосферску канализацију, у смислу овог уговора, који обухвата прибављање техничке документације, израду пројектне документације и изградњу прикључака је око 1.000.000,00 динара (без ПДВ-а). За тачнију процену потребно је урадити пројектно техничку документацију односно предмер и предрачун радова.

Општи услови:

Пројекат мора урадити пројектантска кућа која поседује лиценцу за пројектовање унутрашњих инсталација водовода и канализације.

Гарантовани притисак у уличној водоводној мрежи у стандардним условима рада је 2,5 бара, количина воде коју гарантује ЈКП „Водовод и канализација" је 5 l/s. При димензионисању мреже водити рачуна о препорукама о дозвољеној брзини воде у цевима, дубина водомера ≥ 1,2 метра.

Све промене власништва а самим тим и власништва над прикључцима морају бити пријављени пре исходовања локацијских услова/грађевинске дозволе у ЈКП „Водовод и канализација" Панчево како би се извршила регистрација нових корисника на постојећим прикључцима.

На приложеној ситуацији приказане су све постојеће инсталације које су у надлежности ЈКП „Водовод и канализација" Панчево. Геодетски подаци су дати оријентационо, за тачне податке обратити се надлежном предузећу. Геодетске снимке прикључака и привремених водова такође не поседујемо, ове инсталације нису приказане на достављеној ситуацији.

Инвеститор је дужан да пре подношење захтева за прикључање објекта обезбеди да локација која је планирана за изградњу прикључака буде рашчишћена, односно неопходно је извршити уклањање дрвећа, грања, отпада, грађевинског материјала и др., и свега што може да онемогући изградњу прикључака.

Инвеститор је дужан да се обрати ЈКП „Водовод и канализација" Панчево захтевом за укидање постојећих прикључака. Радови на укидању постојећих прикључака изводе искључиво надлежни из ЈКП „Водовод и канализација" Панчево о трошку Инвеститора.

Уколико се при вршењу припремних радова на локацији утврди постојање прикључака који нису правилно демонтирани, руководилац радова је обавезан да о томе обавести ЈКП "Водовод и канализација" Панчево.

Уколико је преко парцела Инвеститора извршено прикључење суседних парцела на водовод и канализацију, Инвеститор је дужан да обезбеди уредно снабдевање водом и одвођење отпадне воде свих корисника који користе предметне прикључке.

Пројектовање и изградњу прикључака врши Комунално предузеће на захтев инвеститора. Инвеститор је дужан да уз захтев приложи одговарајућу техничку документацију и другу документацију у складу са Законом о планирању и изградњи и прописима којима се регулишу својински односи. Све трошкове пројектовања и изградње прикључака сноси инвеститор, о чему се закључује уговор о пројектовању и изградњи прикључака између инвеститора и Комуналног предузећа, којим се регулишу међусобна права и обавезе уговорних страна.

Издати услови НЕ ДАЈУ право подносиоцу Захтева да приступи било каквим радовима у циљу извођења прикључака на градску инсталацију без надлежних служби из ЈКП "Водовод и канализација" Панчево.

Приликом извођења радова, код укрштања или паралелног вођења са инсталацијама водовода и канализације, РАДОВЕ ИЗВОДИТИ ИСКЉУЧИВО РУЧНО.

Уколико током извођења радова дође до оштећења водоводне и канлизацоне мреже, Инвеститор је дужан да сноси трошкове санација.

Инвеститор је дужан да поштује односно радове изводи у складу са Одлуком о преради и дистрибуцији воде (Сл. лист Града Панчева број 23 од 2018) који се примењује од 11.10.2018. године; Одлуком о одвођењу и пречишћавању отпадних воде (Сл. лист Града Панчева број 23 од 2018) који се примењује од 11.10.2018. године; Техничким условима ЈКП „Водовод и канализација" Панчево као и осталим техничким стандардима и прописима за ову врсту радова; Правилником о санитарно техничким условима за испуштање отпадних вода у јавну канализацију (Одлука Скупштине општине Панчево бр. I-01-06-118/96 од 31.X.1996) и чл. 21 Одлуке о канализацији („Сл. лист општине Панчево, Ковин и Опово" бр. 14/90, 8/91, 14/92, 7/93, 9/93 и „Сл. лист општине Панчево" бр. 1/94,4/94) Скупштина општине Панчево од 31.10.1996. године.

НАПОМЕНА 1: Хидраулички прорачун је саставни део пројектне документације унутрашњих инсталација (пројекат водовода и канализације) за који је одговоран пројектант на изради хидротехничких инсталација. За све евентуалне проблеме настале у функционисању унутрашњих инсталација водовода и канализације (неадекватно усвојен пречник прикључака, недовољан притисак, неадекватно усвојени пречници унутрашњих инсталација и др.) није надлежно ЈКП „Водовод и канализација“ Панчево, већ су одговорни пројектант на изради пројектне документације, односно инвеститор на реализацији/изградњи објеката.
НАПОМЕНА 2: Уколико у поступку израде пројектне документације на основу услова неког од имаоца јавног овлашћења који су надлежни за издавање техничких услова дође до измене техничког решења, инвеститор је дужан да се поново за услове обрати ЈКП „Водовод и канализација“ Панчево.

Цена израде техничких услова из надлежности ЈКП „Водовод и канализација“ Панчево за потребе израде Урбанистичког пројекта за изградњу вишепородичног стамбеног објекта спратности П+3+Пс са 24 стамбене јединице, улица Светог Саве бр. 78, кат. парц. 1637/1, 1639/3 и 1638/1 К.О. Панчево је 0,00 динара (на основу члана 9. став 10. Уредбе о локацијским условима ("Сл. гласник РС", бр. 87/2023)).

Прилог: Ситуација са положајем и подацима водоводне и канализационе мреже.

ВД ДИРЕКТОРА
Ненад Ракић,дипл. менаџер

СИТУАЦИОНИ ПЛАН



Размера	1:1000
К.О.	Панчево
Датум	10.07.2026.
Обрадила	Љубица Марић

Јавно предузеће
„Урбанизам“ Панчево
Број: 03-598/2026
Панчево, 07.07.2026.

ДОСТАВИТИ:

"UDARNIK GRADNJA 2024" Панчево
Ул. Јабучки пут бр. 345-347, 26000 Панчево

ЈП "Урбанизам" Панчево, решавајући по захтеву инвеститора "UDARNIK GRADNJA 2024" Панчево, Ул. Јабучки пут бр. 345-347, Панчево, (у даљем тексту – Инвеститор), за потребе изградe урбанистичког пројекта и локацијских услова, на основу Закона о путевима ("Сл. гласник РС" 41/2018, 95/2018-др. закон и 92/2023-др. закон), Одлуке о општинским путевима и улицама на територији града Панчева (Сл. лист града Панчева, бр. 7/2020, 61/2020, 22/2022 и 34/2024), Закона о општем управном поступку ("Сл. гл. Р Србије", бр. 18/16, 95/18-аутентично тумачење и 2/23 одлука УС), Закона о планирању и изградњи ("Сл. гласник РС", број 72/2009, 81/2009–испр, 64/2010–одлука УС, 24/2011, 121/2012, 42/2013–одлука УС, 50/2013–одлука УС, 98/2013–одлука УС, 132/2014, 145/2014, 83/2018, 31/2019 и 37/2019-др. закон, 9/2020, 52/2021, 62/2023 и 91/2025) и Уредбе о локацијским условима ("Сл.гл. Р Србије" бр. 87/2023), доноси:

Р Е Ш Е Њ Е О У С Л О В И М А
за пројектовање и изградњу саобраћајног прикључка на јавни пут

I. Са становишта заштите јавног пута, радови на изградњи вишепородичног стамбеног објекта на катастарској парцели топ. бр. 1637/1, 1639/3 и 1638/1 К.О. Панчево у Ул. Светог Саве бр. 78 у Панчеву, могу се изводити према следећим условима:

- Приступ кат. парцелама топ.бр. 1637/1, 1639/3 и 1638/1 К.О. Панчево остварити преко постојећег саобраћајног прикључка и његовим проширењем, како је на приложеном идејном решењу дефинисано осовински и осовинским тачкама до кат. парцеле топ. бр. 8021 К.О. Панчево-Ул. Светог Саве и како је то приказано на ситуационом плану који је урадио "AchiTech" Атеље за пројектовање, инжењеринг и консалтинг, Панчево, Ул. Вељка Петровића бр. 5А, уз прилагођавање трасе прикључка на уласку у парцелу на којој је планирана изградња.
  Приказана траса прикључка чиниће саставни део овог Решења, ако је осовински и диспозиционо постављена у односу на коловоз Ул. Светог Саве и како је то приказано на приложеном ситуационом плану.
- Двосмерни улазно излазни приступ са ширином коловоза од 5,0 м извести реконструкцијом постојећег саобраћајног прикључка и на месту постојећег саобраћајног прикључка управно у односу на постојећи коловоз Ул. Светог Саве на кат. парцели бр. 8021 К.О. Панчево.
- Проширење саобраћајног прикључка извести са одговарајућом конструкцијом и завршним слојем од асфалта, бетона, бетонских елемената, или неког другог чврстог и јединственог материјала и форме завршне обраде који је идентичан са постојећим изведеним саобраћајним прикључком, а место прикључења на коловоз обрадити без лепеза.
  Димензионисање носивости коловозне конструкције извршити према намени и планираном саобраћајном оптерећењу, у складу са носивошћу псотојећег саобраћајног прикључка.
- Нивелету саобраћајног прикључка и дате саобраћајне површине ускладити са постојећим објектима, као и са постојећим саобраћајним површинама, а посебно са пешачком стазом-

тротоаром, бициклистичком стазом и нивелетом коловоза у Ул. Светог Саве, као и са конфигурацијом терена и решењем одвођења атмосферских вода.

- Такође, попречне и подужне падове саобраћајног прикључка усагласити са решењем одвођења атмосферских вода.
- Приликом изградње саобраћајног прикључка Инвеститор је обавезан да изврши регулисање саобраћаја постављањем одговарајуће вертикалне саобраћајне сигнализације и обележавањем хоризонталне саобраћајне сигнализације, тако да се обезбеди безбедан и одговарајуће обележен и означен пешачки прелаз у правцу постојећег тротоара и бициклистичке стазе, као и да се такође обезбеди и безбедно одвијање свих осталих присутних видова саобраћаја и прикључивање на постојећи коловоз у Ул. Светог Саве.
- Инвеститор је обавезан да за пројектовање, изградњу и коришћење саобраћајног прикључка у потпуности поштује постојећи начин регулисања саобраћаја у Ул. Светог Саве, односно да улазак и излазак са парцеле изведе и регулише само десним скретањима.
- Ово Решење о условима издаје се за потребе израде Урбанистичког пројекта и локацијских услова на основу Захтева за издавање услова за израду техничких услова, заведеног под бројем 03-276/2025-1/1 од 27.05.2025 године.

II. Саобраћајни прикључак пројектовати за потребе израде урбанистичког пројекта према следећим условима:

- Пројекат мора бити израђен у складу са законом, техничким прописима и стандардима који регулишу ову област и мора бити оверен од стране одговорног пројектанта.
- Ситуационо решење пројекта за предметни саобраћајни прикључак мора бити израђен на геодетској подлози овереној од стране Републичког геодетског завода,
- У пројекту морају бити приказане апсолутне висинске коте предметних путева и улица, као и планираног саобраћајног прикључка.
- Пројектом саобраћајног прикључка мора бити адекватно решено и прихватање и одводњавање површинских вода са истог, уз усклађивање са системом одводњавања предметне улице, или пута, као јавне површине на којој се гради саобраћајни прикључак.
- У пројекту приказати регулисање саобраћаја са вертикалном и хоризонталтном саобраћајном сигнализацијом ради обезбеђивања безбедног приступа предметној парцели и ради обезбеђивања безбедног прелаза преко тротоара и бициклистичке стазе у Ул. Светог Саве, као и безбедног прикључка на постојећи коловоз Ул. Светог Саве, уз обавезу и да се усклади и да се поштује постојећи начин регулисања саобраћаја у Ул. Светог Саве.
- Пројектом се морају утврдити локације постојећих инсталација и заштита истих, као и планиране трасе и коридори нових инсталација у оквиру трасе предметног саобраћајног прикључка, уколико постоје.

III. Са становишта заштите јавног пута, радови на изградњи саобраћајног прикључка могу се изводити према Пројекту из става II. овог решења и према следећим условима:

- Део улице, пута, или по потреби паркинга, тротоара и бициклистичке стазе, на којима би се изводили предметни радови, мора се обезбедити прописаном саобраћајном сигнализацијом у складу са чл. 154. Закона о безбедности саобраћаја на путевима ("Сл. лист Р Србије" бр. 41/2009, 53/2010, 101/2011, 32/2013–одлука УС, 55/2014, 96/2015-др. закон, 9/2016-одлука УС и 24/2018, 41/2018, 41/2018-др. закон, 87/2018, 23/2019, 128/2020-др. Закон, 76/2023 и 19/2025), а уколико је током извођења предметних радова потребно затварање дела улице, или пута, односно целе улице, или пута за саобраћај, потребно је урадити пројекат техничког регулисања саобраћаја за време извођења радова односно затварања улице и прибавити решење о измени режима саобраћаја од Градске управе – Одељење за саобраћај.

- Извођач мора бити правно лице регистровано за обављање ове врсте радова.
- Инвеститор сноси пуну одговорност за било какву штету која настане посматрано кроз сигурност пута, паркинга и тротоара, лица и возила као и постављених надземних и подземних инсталација.
- Изградња коловозне конструкције је обавеза инвеститора и може јој се приступити тек након прописно извршеног сабијања подлоге која мора задовољити техничке карактеристике-нормативе за одређену врсту коловоза.
- За контролу квалитета материјала којим се врши испуна, обављају се геомеханичка испитивања у свим зонама.
- Коловозну конструкцију саобраћајног прикључка извести према прописима и стандардима.
- Саобраћајни прикључак се мора извести тако да се на месту прикључења нивелационо и ситуационо уклопи у постојећи тротоар на регулационој линији Ул. Светог Саве, у бициклистичку стазу и у цео попречни профил Ул. Светог Саве, закључно са постојећим коловозом Ул. Светог Саве.
- Обавеза инвеститора је да сву потребну радну саобраћајну сигнализацију за обезбеђење предметних радова уклони тек након израде завршног слоја и извршеног пријема.
- По завршеним радовима све околне површине вратити у претходно стање уз поштовање свих техничких прописа.
- Инвеститор преузима на себе и за извођача радова обавезу-гаранцију за безбедну употребу коловоза,паркинга и тротоара на месту извођења радова у року од две године, као и обавезу да изведени радови неће сметати путу, нити угрожавати сигурност саобраћаја на њему.
- Забрањено је раскопавање јавног пута и осталих површина које су у јавној употреби, а чији је корисник град Панчево у периоду од 15. новембра до 15. марта, у складу са Одлуком о општинским путевима и улицама на територији града Панчева (Сл. лист града Панчева, бр.7/2020, 61/2020, 22/2022 и 34/2024).
- У случају реконструкције саобраћајнице у предметној улици, Инвеститор ће бити у обавези да саобраћајни прикључак прилагоди будућем решењу саобраћајнице.
- Одмах по завршетку предметних радова Инвеститор је дужан да поднесе захтев ЈП "Урбанизам" да се изврши пријем изведених радова.
- Рок за изградњу саобраћајног прикључка је до добијања Употребне дозволе.

IV. Ово решење не ослобађа подносиоца захтева обавезе прибављања услова од свих имаоца јавних овлашћења-власника објеката или инсталација које се налазе на траси саобраћајног прикључка-са којима се предметни саобраћајни прикључак укршта или паралелно води, односно уколико изградња оваквог саобраћајног прикључка захтева њихово померање / измештање или уклањање.
Пројектант-инвеститор, приликом пројектовања и извођења радова, дужан је да се придржава важећих закона, стандарда, правилника, норматива, правила струке и других прописа који се односе на ову врсту објеката.

V. У складу са чл. 9. ст. 3 .Одлуке о општинским путевима и улицама на територији града Панчева, издавањем ових услова, сматра се да је инвеститор овлашћен да у име и за рачун града Панчева поднесе захтев надлежном органу за изградњу саобраћајног прикључка из става III овог Решења, уколико се саобраћајни прикључак гради средствима инвеститора на парцели која је у својини града Панчева.

VI. Приликом пројектовања и изградње новопројектованих саобраћајних прикључка, ако просторне могућности дозвољавају, обезбедити позиционирањем и мањим померањем трасе прикључака да се задрже сва постојећа стабла вишегодишњег засада. У случају ако би за изградњу саобраћајног прикључка ипак и неизбежно било потребно уклањање

стабла вишегодишњег засада, ови услови се издају важиће обзиром да је инвеститор прибавио од надлежног органа Градске управе града Панчева одобрење за уклањање два стабла које се налазе на траси саобраћајног прикључка. Инвеститор је обавезан да прибави и одобрење за уклањање стабла пре упућивања УП на потврду Комисији за планове Града Панчева, али потврду да су стабла уклоњена, а приликом издавања одобрења за уклањање стабла обавезати Инвеститора да уклоњени засад надокнади сађењем нових садница.

VII. Инвеститор је у обавези да пре подношења Захтева за издавање Решења о одобрењу за извођење радова, односно грађевинске дозволе, поднесе захтев код ЈП „Урбанизам" Панчево, ради регулисања обавезе плаћања накнаде за коришћење делова путног земљишта јавног пута и другог земљишта које користи управљач јавног пута, а у складу са Одлуком о накнадама за коришћење општинских путева и улица на територији града Панчева („Сл.лист града Панчева" бр.08/19). Уз захтев је потребно приложити ситуациони план на коме ће бити исказано заузеће јавне површине саобраћајним прикључком рачунато од спољне ивице коловоза јавног пута до регулационе линије парцеле инвеститора. Ситуациони план мора бити оверен од стране одговорног пројектанта.

О Б Р А З Л О Ж Е Њ Е

Решавајући по захтеву Инвеститора "UDARNIK GRADNJA 2024" Панчево, Ул. Јабучки пут бр. 345-347, Панчево, за издавање саобраћајних и техничких услова за извођење радова на јавном путу и на јавној површини ради израде урбанистичког пројекта и локацијских услова, на основу Закона о путевима (Сл. гласник РС 41/2018, 95/2018-др. Закон и 92/2023-др. закон), Одлуке о општинским путевима и улицама на територији града Панчева (Сл. лист града Панчева, бр.7/2020, 61/2020, 22/2022 и 24/2024), чл. 136. Закона о општем управном поступку (Сл. гл. Р С, бр. 18/16, 95/18-аутентично тумачење и 2/23 одлука УС), Закона о планирању и изградњи (Сл. гласник РС, број 72/2009, 81/2009–испр, 64/2010–одлука УС, 24/2011, 121/2012, 42/2013–одлука УС, 50/2013–одлука УС, 98/2013–одлука УС, 132/2014, 145/2014, 83/2018, 31/2019, 37/2019-др. Закон, 9/2020, 52/2021 и 62/2023) и Уредбе о локацијским условима ("Сл.гласник Р Србије" бр. 87/2023), ЈП "Урбанизам" Долово донело је решење о условима као у диспозитиву.

ПОУКА О ПРАВНОМ ЛЕКУ: Против овог решења може се изјавити жалба Градском већу града Панчева у року од 8 (осам) дана од његовог достављања. Жалба се предаје путем доносиоца овог решења, таксирана са 239,52 динара градске адм. таксе, по тарифном броју 3 Одлуке о градским административним таксама ("Сл.лист града Панчева" бр.16/2008, 26/2009, 25/10, 38/12, 24/13, 29/14, 14/15 и 38/16), која се уплаћује на жиро рачун бр: 840-742241843-03, са позивом на број 02-226, модел 97, у корист буџета града Панчева.

Обрађивач:

Координатор у области урбанизма, управљања путевима
и одржавању објеката

Јован Станковић, дипл. инж. саобраћаја


Директор

Доставити:
1. Подносиоцу захтева х 1
2. Архиви х 1

Славе Бојаџиевски, дипл. инж. архитектуре

Јавно предузеће "Урбанизам" Панчево

Карађорђева 4, 26000 Панчево ПИБ 101051396, Матични број: 08484015,
Телефони: централа: (+381 (0) 13) 2190 300, директор: 2190 313, телефакс: 343 754, урбанизам: 2190 320
Рачун: 160-461780-78 (Banca Intesa)

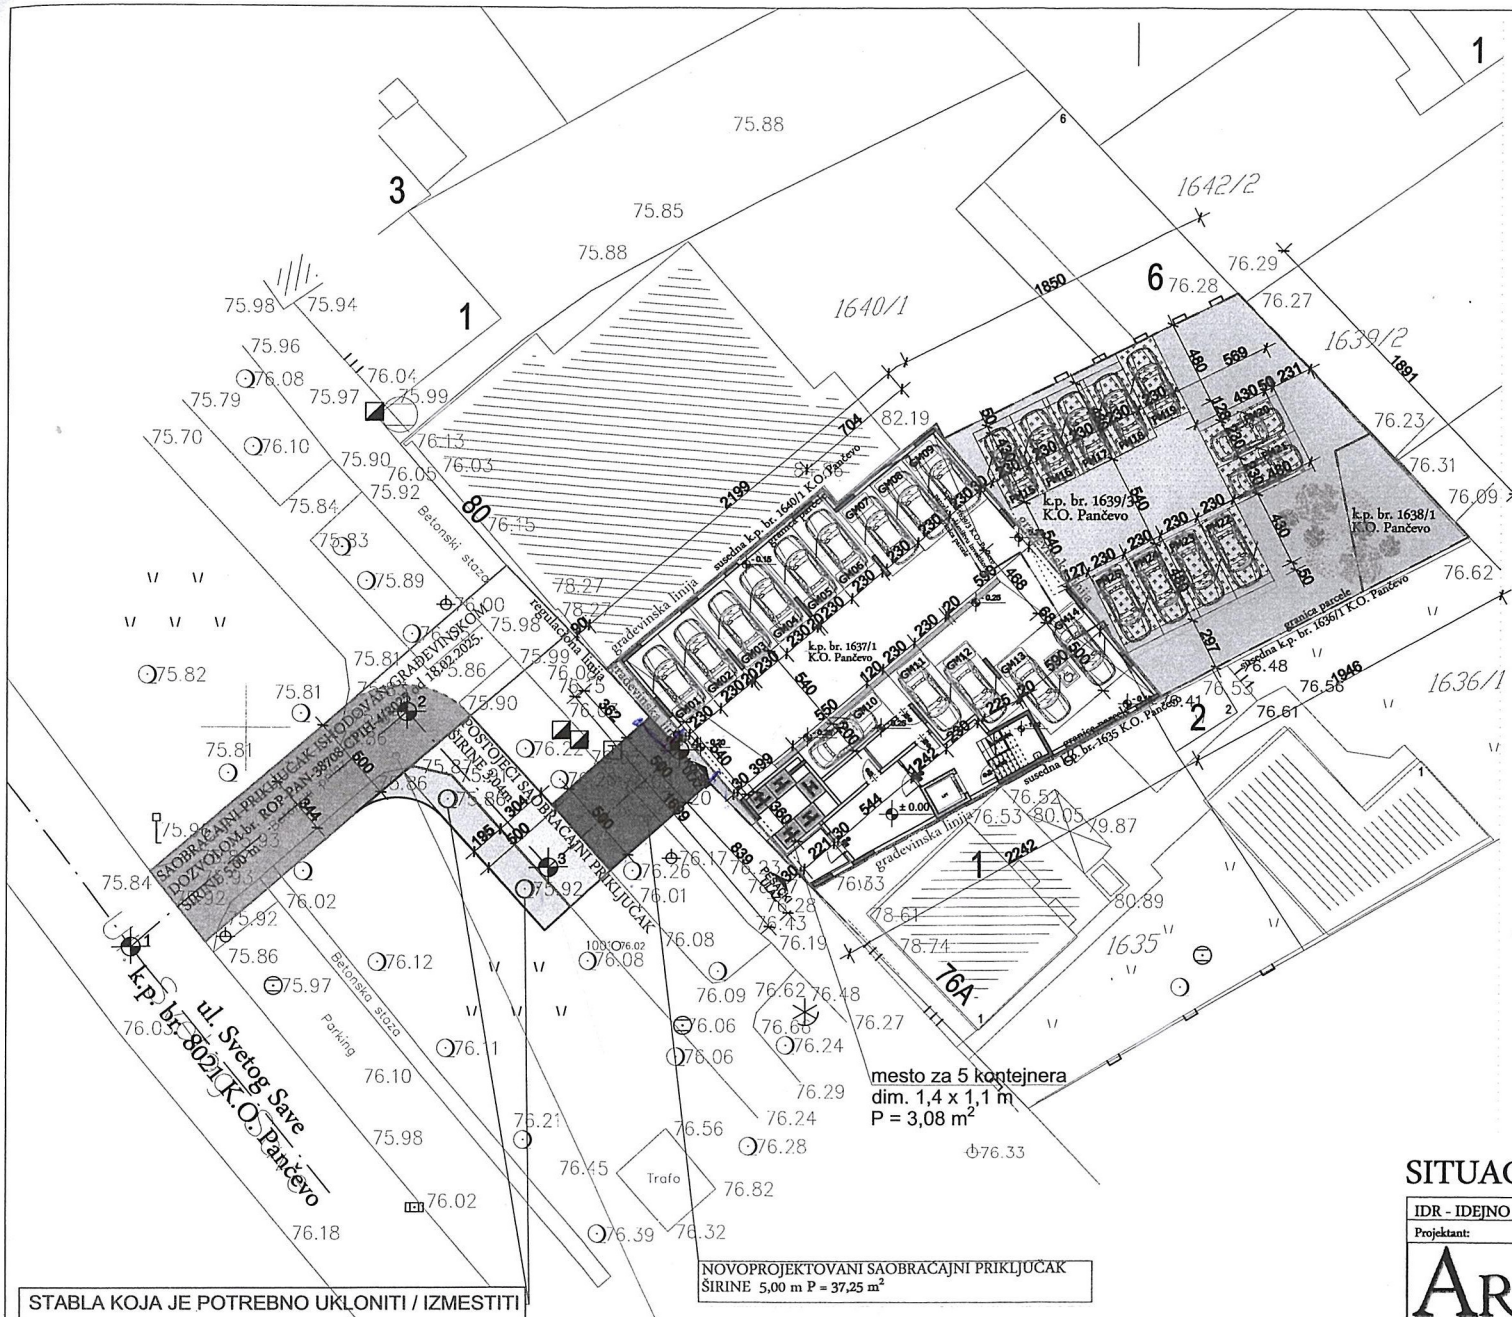

SAOBRAĆAJNI PRIKLJUČAK (1. postojeći; 2. rekonstruisani; 3. novoprojektovani)		
koordinate osovinskih tačaka		
	Y (m)	X (m)
1	7471843.6473	4970537.6164
2	7471859.0264	4970550.9002
3	7471866.9535	4970542.1099
4	7471874.3494	4970548.7607
UKUPNA površina priključka P = 190,88 m²		
širina priključka 5,00 m		

LEGENDA:	
	granice parcele
	građevinska linija
	regulaciona linija
	višeporodični stambeni objekat
	popločanje
	raster ploče
	zelenilo na tlu (nisko rastinje)
	zelenilo (visoko rastinje) 10% od ukupne zelene površine, ostvareno 20,76% (12,16 m²)
	mesto za kontejner
XX	koordinate saobraćajnog priključka
	novoprojektovani saobraćajni priključak

STABLA KOJA JE POTREBNO UKLONITI / IZMESTITI
i za koja je dobijeno REŠENJE Sekretarijata za inspekcijske poslove - odeljenje komunalne inspekcije, da se stabla mogu ukloniti / izmestiti.
br. rešenja: 2026 08725 004 009 042 002, od 16.04.2026.

NOVOPROJEKTOVANI SAOBRAĆAJNI PRIKLJUČAK
ŠIRINE 5,00 m P = 37,25 m²

SAOBRAĆAJNI PRIKLJUČAK ISHODOVAN GRAĐEVINSKOM DOZVOLOM br. ROP-PAN-38708-CPIH-4/2025 od 18.02.2025.
ŠIRINE 5,00 m Površina koja će se koristiti = 91,99 m²

UKUPNA POVRŠINA SAOBRAĆAJNOG PRIKLJUČKA:
P = 91,99 + 61,64 + 37,25 = 190,88 m²

SITUACIONI PLAN

R = 1 : 300

IDR - IDEJNO REŠENJE

Projektant:

ARCHI TEC
ATELJE ZA PROJEKTOVANJE, INŽENJERING I KONSALTING
ul. Vojka Petrovića br. 5A, 26000 Pančevo, Srbija Tel: 064/135-68-26 E-mail: agbitec.ratko@gmail.com

Glavni projektant:
Srđan M. Kirić
dipl.inž.arh.
br. licence 300 K838 11

Broj projekta:
IDR - 22 - 04 / 2026

INŽENJERSKA KOkomora Srbije
Srđan M. Kirić
arhitektonsko projektovanje
300 K838 11
OVLAŠĆENI INŽENJER

Faza projekta:
0 - GLAVNA SVESKA

Investitor:
UDARNIK GRADNJA 2024
Pančevo,
ul. Jabučki put 345-347

Objekat:
VIŠEPORODIČNI STAMBENI OBJEKAT
- P + 3 + Pa / sa 24 stambene jedinice /
Pančevo, ul. Svetog Save br. 78
k.p.br. 1637/1, 1639/3 i 1638/1 K.O. Pančevo

Znak:	Datum:	Broj crteža:
GS	VI 2026.	1.7.1.

ГРЕЈАЊЕ
ПАНЧЕВО

4/120

Наш број: ТР/С-2019
Панчево, 27.04.2026.

"УДАРНИК ГРАДЊА 2024" Д.О.О.
Јабучки пут бр. 345-347
ПАНЧЕВО

ПРЕДМЕТ: Претходни технички услови за израду пројектне документације

Поводом вашег захтева и приложене ситуације достављамо претходне техничке услове за потребе израде пројекта за изградњу:

вишепородичног стамбеног објекта, П+3+Пс (приземље, три спрата и повучени спрат) са 24 (двадесетчетири) стамбене јединица
у Панчеву у ул. Светог Саве бр. 78, на катастарским парцелама бр. 1637/1, 1639/3 и 1638/1 к.о. Панчево, инвеститор "УДАРНИК ГРАДЊА 2024" Д.О.О., ул. Јабучки пут бр. 345-347 из Панчева.

Према нашој евиденцији и увидом у достављену документацију на простору за који се ради пројектна документација нема изграђене топловодне инфраструктуре што овим условима потврђујемо, тако да се не одређују посебни услови за уређење простора и изградњу објекта.

В.Д. ДИРЕКТОР-а

Предраг Живковић

ЈАВНО КОМУНАЛНО ПРЕДУЗЕЋЕ ГРЕЈАЊЕ * ПАНЧЕВО *

ЈП "СРБИЈАГАС"
НОВИ САД

СРБИЈАГАС

РЈ «Дистрибуција» Панчево

„Ударник градња 2024“

26000 Панчево

Ул. Јабучки пут бр. 345-347

Ваш број: .....

05-02-4-14/1153-1

Наш број: .....

Датум: 14.07.2026.

Предмет: **Технички услови за израду Урбанистичког пројекта за изградњу вишепородичног стамбеног објекта спратности П+3+Пс са 24 стамбене јединице у улици Светог Саве број 78 на катастарским парцелама број 1637/1, 1639/3 и 1638/1 к.о. Панчево**

Поштовани,

На основу Вашег писменог захтева и прилога од број (нема број) од 16.06.2026 год., наш број 05-02-4-14/1153 од 16.06.2026 год. за потребе издавање услова за израду Урбанистичког пројекта за изградњу вишепородичног стамбеног објекта спратности П+3+Пс са 24 стамбене јединице у улици Светог Саве број 78 на катастарским парцелама број 1637/1, 1639/3 и 1638/1 к.о. Панчево, обавештавамо Вас о следећем.

На предмет-ном подручју, постоје следећи гасни објекти у надлежности ЈП „СРБИЈАГАС“ :

- **Дистрибутивни гасовод** од полиетиленских цеви израђених према SRPS Г.Ц6.661 радног притиска до 3bar, пречника Ø 40 мм дуж улице у зеленој површини паралелно са грађевинском линијом стамбених објеката са изграђеним кућним гасним прикључцима **– изграђен и у функцији**
- траса гасовода је приказана на ситуацији приложеној уз овај допис.

Трасе гасовода датих у прилогу су информативног карактера и за израду документације и извођење радова користити званичне и ажурне податке о висинском и ситуационом положају изведених инсталација ЈП "СРБИЈАГАС" из надлежног катастра подземних водова. Због могућег одступања података из катастра подземних водова од стања на терену, при извођењу радова неопходно је извршити пробне ископе ("шлицовања") ради утврђивања тачног положаја гасовода.

Потребно је гасоводе третирати као стечену обавезу у простору и, у складу са:

- Правилником о условима за несметану и безбедну дистрибуцију природног гаса гасоводима притиска до 16bar ("Сл. гласник РС" бр. 86 /2015),
- Интерним техничким правилима за пројектовање и изградњу гасовода и гасоводних објеката на систему ЈП "Србијагас" (Нови Сад, октобар 2009. год.),
- и Техничким условима за изградњу у заштитном појасу гасоводних објеката (датим у наставку текста),

тел. (централа): +381 13 215-5350; e-mail: distribucija.pancevo@srbijagas.com
Милоша Обреновића 8, 26000 Панчево, Србија

21000 Нови Сад, Народног Фронта 12/VII Тел. 021/481-2703 Факс. 021/481-4305 21000 Нови Сад, Народног Фронта 12/VII

- поштовати сва прописана растојања од гасних инсталација.

Технички услови за изградњу у заштитном појасу гасоводних објеката:

Дистрибутивни гасоводи од полиетиленских цеви радног притиска до 4 bar

– није дозвољено паралелно вођење подземних водова изнад и испод гасовода,
– Минимално светло растојање гасовода од других подземних инсталација предвидети у складу са Правилником о условима за несметану и безбедну дистрибуцију природног гаса гасоводима притиска до 16bar ("Сл. гласник РС" бр. 86 /2015) и то:

	Паралелно вођење (м)	Укрштање (м)
Гасовод	**0,4**	**0,2**
Водовод и канализација	**0,4**	**0,2**
Бреловод или топловод	**0,5**	**0,3**
Проходни канали вреловода и топловода	**1,0**	**0,5**
Телекомуникациони каблови	**0,4**	**0,2**
Високонапонски и нисконапонски водови	**0,4**	**0,3**
Шахтови	**0,3**	**Не**
Темељ	**1,0**	**Не**
Пут, одводни канал, насип, усек	**0,5**	**1,0**
Стабло виског зеленила	**1,5**	**не**

– Гасовод се поставља у заштитни појас ради осигурања његовог стања, погона, одржавања као и од спољних утицаја., а износи 1м од осе гасовода на обе стране.
– Није дозвољено постављање шахта изнад гасовода,
– При пројектовању објеката потребно је поштовати прописане минималне висине надслоја од горње ивице гасовода у зависности од локације гасовода (у зеленој површини и тротоару минимална висина надслоја је 0,8 m), испод коловоза саобраћајница минимална висина надслоја је 1,35 m).
– При изградњи саобраћајног прикључка за стамбени објекат врши се заштићивање дистрибутивног уличног гасовода. Заштићивање гасовода на месту укрштања са прикључном саобраћајницом врши се заштитним полиетиленским колонама или на други начин помоћу армираних бетонских плоча, а према посебном одобреном пројекту саобраћајног прикључка.
– Уколико приликом изградње саобраћајнице, паркинга или осталих садржаја на јавној површини улице дође до спуштања нивоа терена због чега гасоводне инсталације остају плиће укопане од прописаних дубина укопавања исте је потребно спустити-укопати на прописану дубину за гасоводне инсталације.
– Пролази полиетиленског гасовода испод саобраћајнице изведени су у заштитним челичним цевима за саобраћајнице вишег реда, а за саобраћајнице нижег реда гасовод је постављен у заштитне полиетиленске цеви.
– Заштитна цев испод путева, улица мора бити дужа са сваке стране за 1м од ширине зоне објекта.
– Крајеви заштитних челичних цеви морају бити затворени одговарајућим затварачима непропусним за воду.
– Заштитна челична цев мора да поседује одушну цев која се поставља са једне или обе стране (ако је дужина заштитне цеви већа од 20м) заштитне цеви, на удаљености 1,5м од ивице пута. Одушна цев се завршава цевним луком од 180° са Дејвијевом мрежицом на крају. Отвор је окренут од пута на доле, а минимална висина одушне цеви је 2м. На одушној цеви се поставља табла упозорења.

- При подземном укрштању гасовода са другим инсталацијама гасовод се полаже изнад других инсталација и то под углом 60° до 90°.

Технички услови за прикључење на дистрибутивни систем ЈП "Србијагаса" радног притиска до 4 bar:

- Постоји могућност прикључења вишепородичног стамбеног објекта спратности П+3+Пс са 24 стамбене јединице у улици Светог Саве број 78 на катастарским парцелама број 1637/1, 1639/3 и 1638/1 к.о. Панчево на дистрибутивни гасоводни систем ЈП "СРБИЈАГАС" уз примену одговарајућих законских одредби и техничких правила. ***Да би се стамбени објектат могао прикључити за тражени капацитет регулационе станице 40 м3/час (Г-25) мора се реконструисати дистрибутивна гасоводна мрежа ПЕ 40 о Вашем трошку и исходовати потребне дозволе од надлежног градског органа града Панчева у складу са техничким условима.***
- Процедура за прикључење на гасоводни систем ЈП"СРБИЈАГАС" се остварује Вашим Захтевом за прикључење у складу са чланом 265. Закона о енергетици ("Сл.гл. РС" бр.145/14).
- Изградња енергетских објеката, накнада трошкова прикључења на гасоводни систем и пуштање у употребу изграђених гасних инсталација дефинишу се Решењем о одобрењу за прикључење на гасоводни систем и посебним уговором између ЈП "СРБИЈАГАС" и власника вишепородичног стамбеног објекта.

Посебне мере заштите изграђених гасовода при извођењу радова:

- На основу ових услова не могу се изводити радови на измештању гасовода, већ је потребно са ЈП „Србијагас“ склопити одговарајући уговор, којим би се прецизирале међусобне обавезе. Евентуално измештање се врши по посебној грађевинској дозволи, по којој ЈП „Србијагас“ мора бити инвеститор измешатња, а предузеће по чијем се захтеву ради измештање финансијер
- Дозвољено је постављање тротоара, бициклистичких стаза и паркинга изнад гасовода уколико се изводе од бехатона или бетонских коцкака, које омогућују вентилацију гасовода у случају цурења и лак приступ гасоводу ради интервенције. Уколико се тротоар, бициклистичка стаза или паркинга изводе од бетона или асфалта његова градња изнад гасовода није дозвољена.
- На местима укрштања гасовода са саобраћајницом потребно је гасовод заштити у армирано-бетонском каналу који је покривен плочама. Гасовод у каналу мора бити засут песком 30 cm изнад и испод цеви. Канал мора имати одушне канале од шљунка изведене ван зоне саобраћајнице.Приликом извођења радова у близини гасовода где није примењена посебна заштита гасовода пролаз тешких и других машина мора бити онемогућен постављењем заштитне ограде са јасно видљивим знацима упозорења о забрани проласка.
- У појасу ширине по 3m са сваке стране, рачунајући од осе гасовода на местима укрштања и паралелног вођења, предвидети извођење свих земљаних радова ручним ископом. На растојању 1 m до 3 m ближе ивице рова од спољне ивице гасовода, могуће је предвидети машински ископ у случају кад се пробним ископима ("шлицовањем") недвосмислено утврди тачан положај гасовода и кад машински ископ одобри представник ЈП "СРБИЈАГАС" на терену.
- Уколико на местима укрштања и/или паралелног вођења дође до откопавања гасоводне цеви и оштећења гасовода о овоме се хитно мора обавестити ЈП "СРБИЈАГАС" ради предузимања потребних мера које ће се одредити након увида у стање на терену.

- У случају оштећења гасовода, које настане услед извођења радова у зони гасовода, услед непридржавања утврђених услова, као и услед непредвиђених радова који се могу јавити приликом извођења објекта, инвеститор је обавезан да сноси све трошкове санације на гасоводним инсталацијама и надокнади штету насталу услед евентуалног прекида дистрибуције гаса.
- Приликом извођења радова грађевинска механизација мора прелазити трасу гасовода на обезбеђеним прелазима урађеним тако да се не изазива појачано механичко напрезање гасовода.
- Није дозвољено подземно бушење за постављање других инсталација у зони гасовода.
- Није дозвољено бушење земљишта за постављање садница дрвореда у зони гасовода.
- Употреба вибрационих алата у близини гасовода је дозвољена уколико не утиче на механичка својства и стабилност гасовода.
- У зони 5 m лево и десно од осе гасовода не дозвовољава се надвишење (насипање постојећег терена), скидање хумуса, односно промена апсолутне коте терена која је постојала пре извођења радова.
- Приликом извођења радова у зонама опасности и код ослобођене гасоводне цеви потребно је применити све мере за спречавање изазивања експлозије или пожара: забрањено је радити са отвореним пламеном, радити са алатом или уређајима који могу при употреби изазвати варницу, коришћење возила који при раду могу изазвати варницу, коришћење електричних уређаја који нису у складу са нормативима прописаним у одговарајућим стандардима SRPS за противексплозивну заштиту, одлагање запаљивих материја и држање материја које су подложне самозапаљењу.
- Инвеститор је обавезан, у складу са Законом о цевоводном транспорту гасовитих и течних угљоводоника и дистрибуцији гасовитих угљоводоника (Сл. гласник РС, бр. 4/2009), да 10 дана пре почетка радова у заштитном појасу гасовода, обавести ЈП "Србијагас" у писаној форми, како би се обезбедило присуство нашег представника за време трајања радова у близини гасовода.
- Контрола спровођења мера из ових услова врши се о трошку Инвеститора.
- Рок важности овог документа је годину дана од дана његовог издавања.

С поштовањем,

Виши стручни сарадник

Никола Бубало, дипл.инг.маш.

Руководилац
РЈ Дистрибуција Панчево

Звездана Опалић, дипл.инг.маш.

Јавно предузеће "СРБИЈАГАС" XXVIII Нови Сад

Достављено:


1.Наслову
2.Потписницима
3.Архиви

(1)

Tehnički uslovi: 05-02-4-14/1153-1
06.07.2026

Javno preduzeće "SRBIJAGAS" Novi Sad

К. о. ПАНЧЕВО

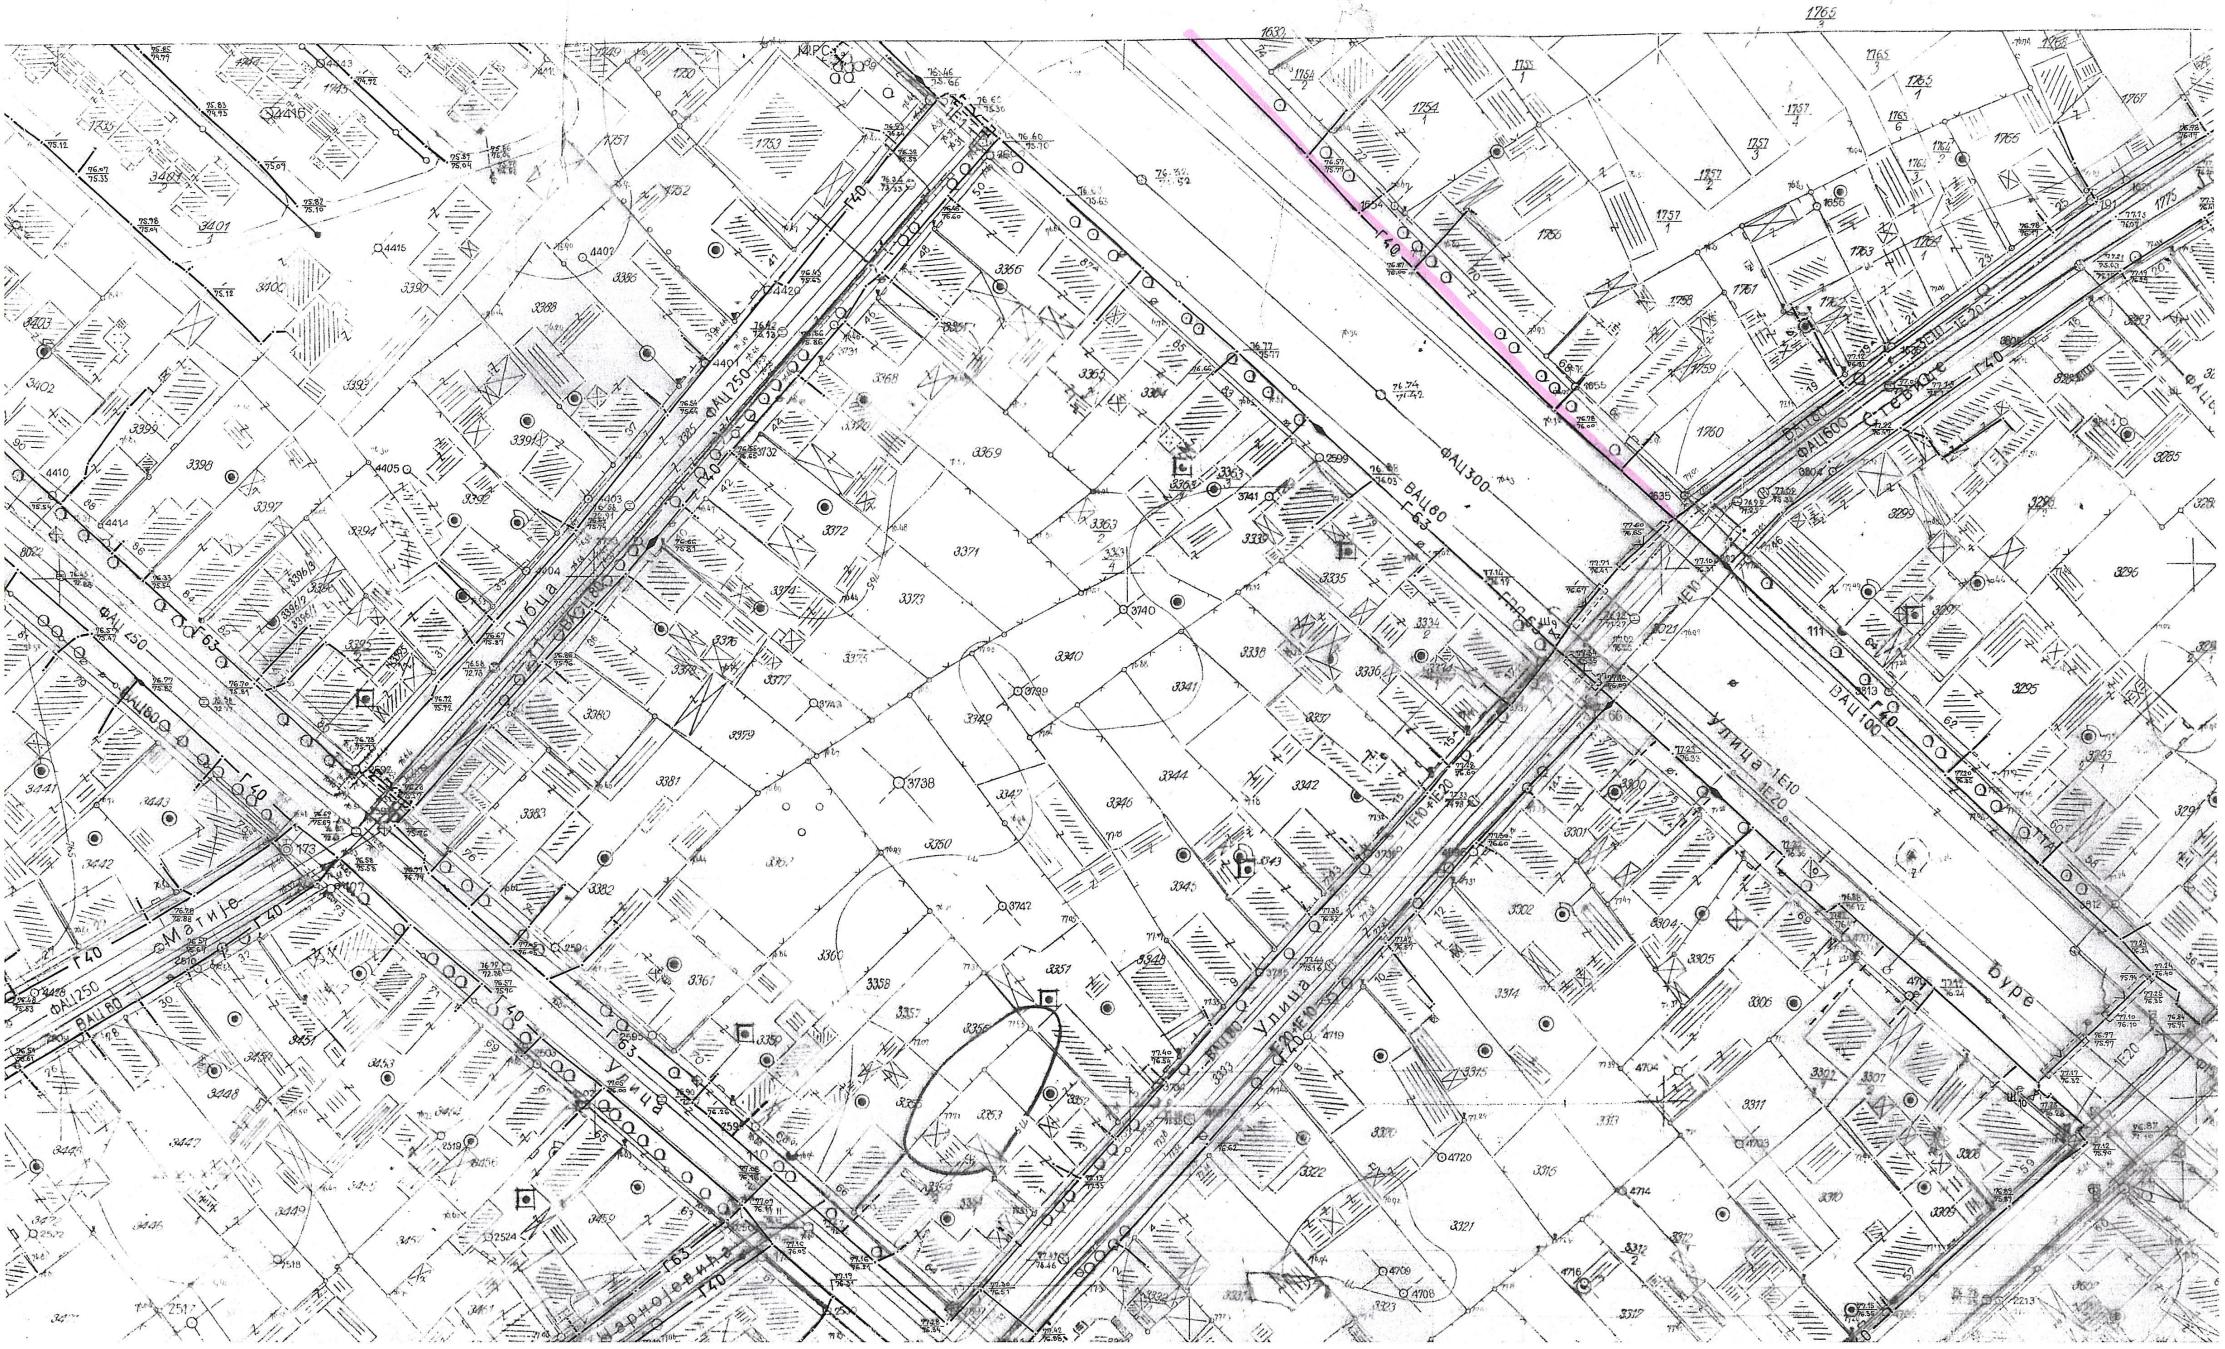



Подаци о снимању

1. Фотоснимање у год. 1957

КАТАСТАР ВОДОВА И ПОДЗЕМНИХ ОБЈЕКАТА

РАЗМЕРА 1:1000

Број листова

Tehnički 05-02-4-12/1053-1
06.01.2026

Телеком Србија
Предузеће за телекомуникације а.д.

Београд, Таковска 2
ДЕЛОВОДНИ БРОЈ: Д209/189244/2-2026
ДАТУМ: 28.04.2026.
БРОЈ ИЗ ЛКРМ: 31
ДИРЕКЦИЈА ЗА ТЕХНИКУ
СЕКТОР ЗА МРЕЖНЕ ОПЕРАЦИЈЕ
СЛУЖБА ЗА ПЛАНИРАЊЕ И
ИЗГРАДЊУ МРЕЖЕ БЕОГРАД
Одељење за планирање и изградњу мреже Панчево
ПАНЧЕВО, Светог Саве 11

УДАРНИК ГРАДЊА 2024

Јабучки пут бр. 345-347
26000 Панчево

ПРЕДМЕТ: Издавање техничких услова за потребе израде Урбанистичког пројекта и добијања Локацијских услова за изградњу вишепородичног стамбеног објекта у ул. Светог Саве 78 у Панчеву

Веза број: 189244/1 од 27.04.2026.

Поштовани,

У вези са захтевом од 24.04.2026. године, који је у Ваше име поднео *Archi Tec* из Панчева, за добијање техничких услова потребних за израду Урбанистичког пројекта и добијање Локацијских услова за изградњу вишепородичног стамбеног објекта (спратности П+3+Пс) у ул. Светог Саве 78 у Панчеву, на катастарским парцелама број 1637/1, 1639/3 и 1638/1 КО Панчево, достављамо услове из надлежности "Телеком Србија" а.д.

Постојеће стање тк објеката

На предметним парцелама не постоје изграђени објекати ЕКМ који су у надлежности предузећа „Телеком Србија“ а.д..

У прилогу вам достављамо ситуациони план са оријентационо уцртаним постојећим тк објектима који су у надлежности "Телеком Србија" а.д., Дирекција за технику. У Улици Светог Саве, у којој ће се градити планирани колски прикључак постоје тк објекти::

- Служба за мрежне операције Панчево
- Постојећа тк канализација, капацитета 2x4 Ø110мм
- Подземни оптички каблови
- Подземни разводни тк каблови
- Постојећи изводни самостојећи бакарни орман
- Постојећи оптички изводни орман

❖ Технички услови

Сагледавањем достављене ситуације и увидом у техничку документацију изведеног стања постојећих тк објеката, утврђено је да постојећи тк објекти могу бити угрожени планираним радовима на изградњи саобраћајног прикључка, због чега је потребно предузети мере заштите.

Постојеће тк окно које је сада у зеленој површини, али ће према планираној регулацији предметне саобраћајнице бити једним делом у коловозу, потребно је реконструисати, односно урадити као окно у коловозу.

На месту, где се планира будући саобраћајни прикључак за вишепородични стамбени објекат у ул. Светог Саве бр. 78 у Панчеву, постоје два ормана, која су у власништву „Телеком Србија“ а.д. Изградња будућег саобраћајног прикључка је могућа уз услов да постојећи, горе наведени ормани, буду удаљени од саобраћајног прикључка најмање 1м.

Трошкове заштите, као и евентуалног измештања и реконструкције постојећих тк објеката сноси инвеститор који гради предметну саобраћајницу. Уколико је потребно измештање бакарног и оптичког ормана, пре изградње саобраћајног прикључка неопходно је да се инвеститор обрати Телекому за склапање Уговора за измештање ТК инфраструктуре.

Пре почетка изградње планираног саобраћајног прикључка потребно је да се инвеститор обрати новим захтевом за техничке услове за реконструкцију/изградњу саобраћајног прикључка.

❖ Технички услови прикључења

Као последица захтева које стамбено-комерцијални комплекси постављају у погледу ефикасности, управљивости и надзора интерних система различитих намена, као и захтева у погледу комплексних широкопојасних услуга, стратешко опредељење предузећа „Телеком Србија“ а.д. (у даљем тексту „Телеком“) је да се за предметни објекат реализује оптичка тк мрежа до крајњих корисника, тзв. *FTTH (Fiber to the home)* решење које подразумева полагање оптичког приводног кабла до сваког објекта (инсталирање одговарајуће телекомуникационе опреме унутар објекта) и изградњу оптичке инсталације до сваког стана, пословног простора или локала.

Планира се да приступна тк мрежа буде подземна, па је за потребе полагања приводних тк каблова, тј. за реализацију будуће планиране телекомуникационе мреже у оквиру граница услова на предметној локацији, на којој је планирана изградња, потребно обезбедити приступ планираним објектима путем тк канализације.

- За прикључење на тк мрежу предметног објекта потребно је изградити следећу тк канализацију:

- изградити приводну тк канализацију капацитета 1 ПЕ цев Ø40 mm од регулационе линије са ул. Светог Саве до улаза у објекат.

- наведену приводну тк канализацију од регулационе линије испред објеката изградити до места уласка (увода) цеви тк канализације у објекат. Условљену цев тк канализације полагати кроз слободне површине, водећи рачуна о прописаном растојању од других комуналних објеката. Приликом полагања РЕ цеви водити рачуна о углу савијања цеви, полупречник кривине треба да износи $p > 2,3$ м ради не сметаности полагања кабла кроз приводну цев. Место савијања цеви не сме се затрпавати док надзорни орган не констатује да је кривина прописно изведена.

- од места уласка (увода) цеви тк канализације у објекат, обезбедити пролаз кабла по кабловском регалу или техничким каналима, до места на коме се налази тк

концентрација у објекту, односно до оптичког дистрибутивног ормана у којем је потребно монтирати опрему Телекома.

- Изградња унутрашњих тк инсталација оптичким кабловима:

Изградња унутрашњих тк инсталација у свим објектима је обавеза инвеститора осим у случају када се другачије дефинише Уговором између инвеститора и Телекома, а према моделима о пословно техничкој сарадњи са инвеститорима.

За потребе реализације поменуте оптичке тк мреже предвиђена је унутрашња тк инсталација оптичким кабловима. Узимајући наведено у обзир Телеком за потребе реализације поменуте оптичке тк мреже даје следеће препоруке за изградњу оптичке тк инсталације

- полагање оптичких инсталационих каблова по вертикали објеката планирати у цеви у зиду или у посебан део техничких канала уколико су пројектом објеката предвиђени, а спратни развод извести полагањем каблова кроз цеви у зиду које треба поставити до сваког стана или локала. Инсталацију планирати оптичким кабловима са мономодним влакнима по ITU-T G.657.A (препорука Телекома) или G.652.D стандарду, за полагање у затвореном простору (*indoor)*, са омотачем од LSZH материјала (Low Smoke Zero Halogen). За пружање сервиса Телекома довољно је да се до сваког корисника (стана, пословног простора или локала) положи по једно оптичко влакно. Приликом полагања кабла водити рачуна о минималном пречнику савијања и предвидети резерву кабла на свакој етажи за случај потребе за накнадним интервенцијама.

- израду успонског (вертикалног) оптичког развода предвидети кабловима који по капацитету решавају једну или више етажа. Успонски кабл се терминира у за то предвиђеном оптичком дистрибутивном орману (ODO орману).

- инсталационе оптичке каблове завршити у оптичким дистрибутивним орманима на оптичким печ панелима или панелима са адаптерима (SC/APC), са SC/APC конекторима. У оптичком дистрибутивном орману је, осим поменутих терминација

каблова SC/APC конекторима на SC/APC адаптерима, потребно планирати и место за завршавање приводног оптичког кабла, место за резерву кабла као и место за монтажу пасивне опреме Телекома (пасивни оптички сплитери). Оптичке дистрибутивне ормане је потребно монтирати у сваком објекту, у приземљу или првом подземном нивоу, на сувом и приступачном месту. Ормане обавезно уземљити.

- на страни корисника, у стану, пословном простору или локалу, инсталационе оптичке каблове завршити SC/APC конекторима у одговарајућој терминалној (корисничкој) завршној оптичкој кутији на SC/APC адаптеру. Предвидети резерве кабла на оба краја.

- препоручује се инвеститору да инсталације унутар станова или локала реализује F/UTP кабловима категорије минимум 5е, а да у близини самог улаза у стан или локал, предвиди монтажу корисничких мултимедијалних кутија ММК (од непроводног материјала) у којима ће се налазити терминација долазног инсталационог оптичког кабла и терминације инсталационих каблова у стану, а у њима ће бити постављена и корисничка опрема. Кабл мора бити заштићен увлачењем у савитљиву (ребрасту),

негориву PVC цев. У овим орманима је потребно обезбедити и напајање да би се омогућила непрекидност тк сервиса.

Примењена ММК мора да има следеће карактеристике:

- Кутија мора да омогући увод и терминацију до десет F/UTP каблова и да буде израђена од материјала који ће омогућити неометано простирање радио таласа (WiFi)
- Кутија мора да поседује минимално осам места за инсталацију RJ45 конектора, минимум категорије 5е

- У оквиру кутије мора да постоји довољно места за инсталацију активне опреме (ONT) Телекома и ЗОК-а
- Унутар ММК неопходно је обезбедити радни напон од 220 V, преко одговарајуће утичнице и засебног аутоматског осигурача од 16А са разводне табле у стану/локалу
- Минимална димензија кутије је 400mm x 300mm x 200mm (В x Ш x Д)

Пошто у овом тренутку нису познате детаљне потребе за сервисима у предметним објектима, за реализацију унутрашње тк инфраструктуре вас молимо да нам се у фази израде пројекта обратите ради детаљнијег договора по свим питањима.

За сву уграђену опрему потребно је прибавити атест. Проверу квалитета уграђене опреме и изведених радова извршиће Комисија за контролу квалитета коју формира "Телеком Србија".

Горе наведени радови су обавеза инвеститора уколико се уговором између заинтересованих страна на утврди другачије.

Изградња приводног оптичког кабла обавеза је Предузећа "Телеком Србија" а.д. Повезивање предметног објекта на постојећу тк мрежу врши искључиво Предузеће "Телеком Србија" а.д.

❖ Општи услови

Приликом извођења радова на изградњи предметног објекта, условљене приводне тк канализације и објеката комуналне инфраструктуре за предметни објекат, с посебном пажњом водити рачуна да не дође до оштећења постојећих тк капацитета. Уколико до оштећења ипак дође, инвеститор - извођач је у обавези да квар отклони и сноси трошкове по свим основама. Такође, грађевинским радовима се не сме довести у питање функционисање тк саобраћаја, као и приступ тк објектима, ради редовног одржавања или евентуалних интервенција.

У складу са важећим правилником, који је прописала Републичка агенција за електронске комуникације, унутар заштитног појаса није дозвољена изградња и постављање објеката (инфраструктурних инсталација) других комуналних предузећа изнад и испод планиране кабловске тк канализације, осим на местима укрштања, као ни извођење радова који могу да угрозе функционисање електронских комуникација (тк објеката).

Пројекат израде тк инсталације и приводне тк канализације, предметног објекта, урадити у складу са Законом о планирању и изградњи објеката, Законом о електронским комуникацијама, Законом о заштити од пожара, ЗЈПТТ, СРПС, упутствима, прописима и препорукама за ову врсту делатности, Правилнику о тех. и другим захтевима при изградњи пратеће инфраструктуре ЕКМ у зградама, упуствима, стандардима и прописима о изради техничке документације, и доставити на сагласност Предузећу „Телеком Србија“ а.д.. Уколико се ови пројекти раде одвојено, сваки пројекат треба да садржи потврду пројектаната да је извршено међусобно усаглашавање, као и сагласност на урађене пројекте издате од Телекома.

Уколико у току важења ових услова настану промене које се односе на пројектовање унутрашње тк инсталације и приводне тк канализације и изградњу стамбено-пословног објекта, број или врсту потребних тк прикључака, габарит објекта и слично, у обавези сте да настале промене пријавите и затражите измену услова.

Предузети мере заштите телекомуникационих каблова од прекида, нагњечења или истезања у времену извођења радова на јавним површинама, мере морају бити спроведене пре почетка радова на изградњи јавних површина.

Неопходно је да инвеститор објекта за чију се изградњу издају услови, у име Телекома Србија покрене све активности предвиђене Законом о планирању и изградњи. Телеком

Србија ће у својству инвеститора за реконструкцију инфраструктуре електронских комуникација овластити инвеститора објекта за чију се изградњу издају услови, да у име и за рачун Телекома Србија, о свом трошку, изради сву потребну законски прописану техничку документацију и изведе радове на реконструкцији постојећих објеката електронских комуникација, што ће се регулисати Уговором.

Пре почетка извођења било каквих грађевинских радова инвеститор-извођач радова је у обавези да о томе извести предузеће "Телеком Србија", у писаној форми, најмање 15 (радних) дана пре почетка радова. У допису је потребно навести датум почетка радова, доставити имена надзорног органа (контакт телефон) и руководиоца градилишта (контакт телефон). Допис ради вршења надзора доставити на адресу Телеком Србија а.д., Служба за мрежне операције Панчево, Светог Саве 11, телефон 013/219 0045.

Приликом избора извођача радова за изградњу приводне тк канализације и унутрашњих тк инсталација, ангажовати лиценциране извођаче, односно водити рачуна да је извођач регистрован за ту врсту делатности и да то буде реномирана фирма из области телекомуникација ради што бољег квалитета изведених радова.

По завршетку радова на изградњи приводне тк канализације и унутрашњих тк инсталација потребно је извршити квалитетни и технички пријем радова.

Инвеститор може да изврши пренос приводне ТК канализације у корист Предузећа за телекомуникације "Телеком Србија" а.д., при чему би преузели обавезу одржавања исте и гарантовали непрекидност сервиса.

У том случају инвеститор уз захтев за формирање комисије за квалитетни и технички пријем треба да достави: копију важећих услова, грађевинску дозволу, документацију изведеног стања у складу са Упутством Предузећа "Телеком Србија" а.д. за пријем документације изведеног стања и елаборат о геодетском снимању (1 примерак на папиру и електронском облику на CD -у у софтверском алату TeleCAD-GIS, или као цртеж у .dwg формату), као и потврду РГЗ-а да је елаборат прихваћен , обрачун укупних издатака на изградњи ТК канализације (потписан од стране инвеститора) са приложеним рачунима, податке о представнику инвеститора и извођача радова који ће присуствовати раду комисије и изјаву надзорног органа Предузећа „Телеком Србија“ а.д. да је извршен надзор. Комисија ће одбити да изврши квалитетни пријем уколико у току грађења није вршен надзор од стране Предузећа "Телеком Србија" а.д.. Рад комисије се не наплаћује.

Инвеститор не мора да изврши пренос приводне канализације на Предузеће за телекомуникације „Телеком Србија“ а.д., али ни у ком случају не сме да одбија и омета прикључење објекта на телекомуникациону мрежу. Обавеза инвеститора по Закону о електронским комуникацијама (члан 42. и 43.) и Правилнику о техничким и другим захтевима при изградњи пратеће инфраструктуре потребне за постављање комуникационих мрежа (члан 4, 5 и 46.) је да омогући сваком провајдеру улазак под истим условима у зграду.

Објекат који се гради, односно чије је грађење завршено без грађевинске дозволе, не може бити прикључен на постојећу телекомуникациону мрежу сходно Закону о планирању и изградњи.
Дати услови се односе само на израду тк инсталације и приводне тк канализације. Након обављеног квалитетног и техничког пријема радова од стране Комисије Телекома потребно је да инвеститор поднесе Захтев за повезивање на тк мрежу (уз Захтев је неопходно приложити Комисијски записник квалитетног и техничког пријема).

За прикључење предметног објекта на тк мрежу, инвеститор је у обавези да нам се, минимум шест месеци пре усељења у објекат, поново писмено обрати, како би се благовремено обезбедили потребни тк капацитети у постојећој тк мрежи.

Приликом израде Пројекта за пројектовање и изградњу приводне тк канализације и унутрашњих тк инсталација предметног објекта, сарађивати са Предузећем за

телекомуникације "Телеком Србија" а.д ради усаглашавања са планским документима "Телекома Србија" а.д..

Ови услови важе **годину дана од дана издавања**. По истеку рока важности обавезно је подношење захтева за обнову услова.

Напомена:

Обавеза инвеститора ових радова је да ради боље заштите постојећих тк објеката, извођачу радова, поред остале техничке документације, достави и копију ових техничких услова (текст и ситуацију).

Контакт особа: Ивана Младеновић, тел. 013/331155, 064/6511-712.

Бокић Душица, тел. 013/331155, 064/6511-625.

С поштовањем,

ОВЛАШЋЕНО ЛИЦЕ

Грујић Дејан

Dejan Grujić 200028130

Digitally signed by Dejan Grujić 200028130
Date: 2026.04.28 09:07:57 +02'00'

Легенда:
- Постојећа тк канализација, капацитета 2x4 Ф110мм
- Подземни оптички каблови
- Подземни разводни тк каблови
- Постојеће ТК окно
- Изводни самостојећи бакарни орман
- Изводни оптички орман
- Условљена ПЕ цев

Оријентационо уцртано
Телеком Србија а.д.
27.04.2026.

Dejan Grujić 200028130
Digitally signed by Dejan Grujić 200028130
Date: 2026.04.28 09:07:24 +02'00'

SAOBRAĆAJNI PRIKLJUČAK (1. postojeći; 2. rekonstruisani; 3. novoprojektovani) koordinate osovinskih tačaka		
	Y (m)	X (m)
1	7471843.6473	4970537.6164
2	7471859.0264	4970550.9002
3	7471866.9535	4970542.1099
4	7471874.3494	4970548.7607
UKUPNA površina priključka P = 190,88 m²		
širina priključka 5,00 m		

LEGENDA:	
	granice parcele
	građevinska linija
	regulaciona linija
	višeporodični stambeni objekat
	popločanje
	raster ploče
	zelenilo na tlu (nisko rastinje)
	zelenilo (visoko rastinje) 10% od ukupne zelene površine, ostvareno 20,75% (12,16 m²)
	mesto za kontejner
xx	koordinate saobraćajnog priključka
	novoprojektovani saobraćajni priključak

mesto za 4 kontejnera
dim. 1,4 x 1,1 m
P = 3,08 m²

NOVOPROJEKTOVANI SAOBRAĆAJNI PRIKLJUČAK
ŠIRINE 5,00 m **P = 37,25 m²**

REKONSTRUKCIJA POSTOJEĆEG SAOBRAĆAJNOG PRIKLJUČKA ŠIRINE 3,04 m u saobraćajni priključak širine 5,00 m **P = 61,64 m²**

SAOBRAĆAJNI PRIKLJUČAK ISHODOVAN GRAĐEVINSKOM DOZVOLOM br. **ROP-PAN-38708-CPIH-4/2025** od 18.02.2025.
ŠIRINE 5,00 m **Površina koja će se koristiti = 91,99 m²**

UKUPNA POVRŠINA SAOBRAĆAJNOG PRIKLJUČKA:
P = 91,99 + 61,64 + 37,25 = 190,88 m²

STABLA KOJA JE POTREBNO UKLONITI / IZMESTITI
i za koja je dobijeno REŠENJE Sekretarijata za inspekcijske poslove - odeljenje komunalne inspekcije, da se stabla mogu ukloniti / izmestiti.
br. rešenja: 2026 08725 004 009 042 002, od 16.04.2026.

SITUACIONI PLAN

R = 1 : 300

IDR - IDEJNO REŠENJE

Projektant:

ARCHI TEC
ATELJE ZA PROJEKTOVANJE, INŽENJERING I KONSALTING
ul. Veljka Petrovića br. 5A, 26000 Pančevo, Srbija Tel: 064/135-68-26 E-mail: architec.serbia@gmail.com

Odgovorni projektant:
Srđan M. Kirić
dipl.inž.arh.
br. licence 300 K838 11

Inženjerska komora Srbije — Srđan M. Kirić, dipl. inž. arh. 300 K838 11 — Odgovorni projektant

Broj projekta:
IDR - 22 - 04 / 2026

MP

Faza projekta:
1 - PROJEKAT ARHITEKTURE

Investitor:
UDARNIK GRADNJA 2024
Pančevo,
ul. Jabučki put 345-347

Objekat:
VIŠEPORODIČNI STAMBENO - POSLOVNI OBJEKAT - P + 3 + Ps / sa 24 stambene jedinice /
Pančevo, ul. Svetog Save br. 78
k.p.br. 1637/1, 1639/3 i 1638/1 K.O. Pančevo

Znak:	Datum:	Broj crteža:
AG	IV 2026.	1.7.1.

ХИГИЈЕНА ЈКП
ПАНЧЕВО

ЈКП "ХИГИЈЕНА" ПАНЧЕВО
Примљено:
Број: 28 APR 2026 Прилог
02-53-2/2026-0106

ЦАРА ЛАЗАРА 57, 26000 ПАНЧЕВО | тел. 013.327 000 | факс.013.327 001 | Број текућег рачуна: 160-10371-03
Матични број: 8487529 | ПИБ: 101829063 | www.jkphigijena.rs | kontakt@jkphigijena.co.rs

Наш број: 02-53-2/2026-0106
27.04. 2026.год
Панчево

UDARNIK GRADNJA 2024
ЈАБУЧКИ ПУТ 345-347
ПАНЧЕВО

На основу члана 46. Закона о планирању и изградњи ("Службени гласник РС" бр. 72/2009, 81/2009 - исправка, 64/2010-одлука УС 24/2011, 121/2012, 42/2013 - одлука УС, 50/2013-одлука УС, 54/2013-одлука УС, 98/2013-одлука УС, 132/2014, 145/2014, 83/2018, 31/2019, 37/2019 – др.закон. 9/2020, 52/2021, 62/2023 и 91/25) став 2. и чланова 44, 45 и 46 Правилника о садржини, начину и поступку израде планских докумената („Сл. гласник РС број: 64/2015, број 32/2019), Уредбе о локацијским условима („Службени гласник РС" број 35/2015, 145/2015, 117/2017 и 87/2023), Одлуке о одржавању чистоће и управљању отпадом (Службени лист града Панчева, број 6/2014, 38/2016 и 29/2017) и достављених података:

Подаци о локацији и објектима:
Локација објеката: Светог Саве 78, Панчево
Катастарска парцела топографски број: 1637/1, 1639/3 и 1638/1 КО Панчево
Укупна површина парцела: $P_{укупно}$= 772,00m^2
Укупна бруто површина објекта: P= 2115,00m^2

Намена објеката: Стамбени објекат

Издају се : ТЕХНИЧКИ УСЛОВИ ЗА ПРОЈЕКТОВАЊЕ И ПРИКЉУЧЕЊЕ ЗА ПРИВРЕМЕНО СКЛАДИШТЕЊЕ КОМУНАЛНОГ И ЧВРСТОГ НЕОПАСНОГ ОТПАДА ИНВЕСТИТОРУ: Udarnik gradnja 2024, Јабучки пут 345-347 Панчево за потребе израде урбанистичког пројекта и локацијских услова за изградњу новог: Вишепородичног стамбеног објекта спратности Пр+3+Пс, са 24 стамбене јединице, гаражом у објекту са 14 ГМ, паркингом на парцели са 11 ПМ, сепаратором и интерним прикључком на главну саобраћајницу.

1.0. ОПИС ПОТРЕБНИХ ТЕХНИЧКИХ ЕЛЕМЕНАТА ЗА ПРИВРЕМЕНО СКЛАДИШТЕЊЕ КОМУНАЛНОГ ОТПАДА

1.1. МЕСТО ПРИКЉУЧЕЊА И ТЕХНИЧКЕ КАРАКТЕРИСТИКЕ

1.1.1. ПОЛОЖАЈ ПОСУДА ЗА САКУПЉАЊЕ КОМУНАЛНОГ ОТПАДА

Судови за привремено складиштење отпада до транспорта могу се налазити у одговарајућим специјалним просторијама у оквиру објекта, на парцели / комплексу или на површини јавне намене посебно одређеној за ту намену. Треба одредити хигијенски безбедно место за постављање контејнера, недоступно деци и животињама, да буде ван главних токова кретања а уз поштовање свих хигијенских услова у погледу чишћења, одржавања, дезинфекције.

Инвеститор је у обавези да при изради пројектне документације према наведеним препорукама одреди место за постављање посуда за отпад унутар предметне парцеле. Положај посуда за отпад унутар предметне парцеле (за зграде до 6 и преко 6 станова / пословних једниница) треба бити такав да исти буде лако доступан возилима и запосленима ЈКП „Хигијена“ уз прилаз из минимум једног смера и максимално 10 - 15 метара

ЦАРА ЛАЗАРА 57, 26000 ПАНЧЕВО | тел. 013.327 000 | факс.013.327 001 | Број текућег рачуна: 160-10371-03
Матични број: 8487529 | ПИБ: 101829063 | www.jkphigijena.rs | kontakt@jkphigijena.co.rs

удаљен од приступне саобраћајнице. Потребно је да се налазе на чврстој подлози одговарајуће носивости у равни коловоза, чија димензија за један контејнер износи приближно 1,4 m×1,1 m.

Корисници услуге са индивидуалним становањем и пословни корисници који на недељном нивоу имају количине комуналног отпада као индивидуално домаћинство, у обавези су да затворене кућне канте и завезане пластичне вреће са комуналним отпадом остављају на месту које је доступно возилу Јавног комуналног предузећа (до метар од ивице пута) и у време које је одређено Планом Јавног комуналног предузећа. Места предвиђена за постављање посуда за отпад у изузетним случајевима могу бити лоцирана на површинама од јавног значаја уколико инвеститор прибави сагласности надлежних органа у складу са чл. 11 Одлуке о одржавању чистоће и управљања отпадом („СЛ Панчева“ бр. 6/2014, 38/2016 и 29/2017). У зградама које имају изграђене посебне просторе за комунални отпад и контејнере, отпад се до одвожења држи на начин који је прилагођен процесу рада Јавно комуналног предузећа а о чистоћи тих простора, односно просторија стара се Скупштина станара зграде.

2.1. ПРИЛАЗНИ ПУТ За зграде до 6 и преко 6 станова/посл. јединица и комплексе различитих намена унутар којих улазе возила ЈКП „Хигијене“ потребно је обезбедити несметан саобраћај, за возила следећих карактеристика –дужина 10 m; ширина 2,3 m; висина 3,6 m; међуосовинско растојање 5,7 m, укупна маса (сопствена маса + корисна носивост) 26 t.

Није могуће издавање техничких услова из плана за улице које се налазе у пешачким зонама. За улице које не испуњавају техничке карактеристике не врши се одвожење отпада и до стицања услова се не издају технички услови.

2.2. РОК ЗА ПРИКЉУЧЕЊЕ: Инвеститор је у обавези да поднесе пријаву ради одношења отпада уз потврду о извршеној набавци контејнера у писаној форми Јавно комуналном предузећу Хигијена – Служба рекламација, након издате употребне дозволе у року од 15 дана.

2.3. ИЗНОС НАКНАДЕ ЗА ПРИКЉУЧЕЊЕ: Трошкове набавке посуда за одлагање отпада сноси инвеститор на основу чл. 7 Одлуке о одржавању чистоће и управљања отпадом („С.Л. града Панчева“ број 6/2014, 38/2016 и 29/2017).

2.4. ОСНОВНЕ ВРЕДНОСТИ БРОЈА И КАПАЦИТЕТА ПОСУДА ЗА ОТПАДА за зграде за које се најчешће издају локацијски услови преузети су из Одлуке о одржавању чистоће и управљања отпадом („Службени лист града Панчева“ број 6/2014) и базирају се на следећим изводима из чланова: - „Комунални отпад корисници складиште у контејнере, канте за отпад или у пластичне вреће“ (чл.11 став 1);

-„Код колективног начина становања у стамбеним зградама, у стамбеним, односно пословним објектима, са укупно највише шест станова, односно највише шест пословних локала - простора, комунални отпад се до одвожења мора држати у посудама за отпад – кућним кантама и врећама“ (чл.12 став 1); - „Код колективног начина становања, кућни отпад из стамбених односно пословних објеката који имају више од шест стамбених, односно пословних јединица, до одвожења држи се у контејнерима“ (чл.13 став 1).- У стамбеним и пословним зградама са највише шест станова или пословних простора, комунални отпад се до одношења одлаже у канте V=120 lit.

ХИГИЈЕНА ЈКП
ПАНЧЕВО

ЦАРА ЛАЗАРА 57, 26000 ПАНЧЕВО | тел. 013.327 000 | факс.013.327 001 | Број текућег рачуна: 160-10371-03
Матични број: 8487529 | ПИБ: 101829063 | www.jkphigijena.rs | kontakt@jkphigijena.co.rs

- У стамбеним и пословним зградама који имају шест и више станова односно пословних простора, комунални отпад до одношења се одлаже у контејнере капацитета V=1100 lit. На сваких додатних 1-6 стамбених односно пословних јединица обезбедити још по један контејнер V=1100 lit. - За пословни простор чија укупна површина износи P=1 000 - 3 000m^2 потребно је обезбедити један контејнер капацитета V=1100 lit, односно на сваких додатних 3 000m^2 обезбедити по један контејнер капацитета V=1100 lit.

2.5.ПРИЈАВА ПОЧЕТКА РАДОВА Скупштинска Одлука предузећа о техничким условима за одржавање чистоће и управљању отпадом обавезује следеће: о чистоћи на градилиштима дужан је да се стара инвеститор. Пре почетка извођења радова, инвеститор је обавезан да пријави Јавно комуналном предузећу почетак радова, градилиште огради, а по окончању радова, уклони ограду и очисти терен, у року од 8 дана. Инвеститор је дужан да уз пријаву из претходног става, достави Јавно комуналном предузећу доказ о уплати накнаде за сакупљање, одвожење и одлагање комуналног отпада, по важећем акту предузећа којим су одређене цене.

За предметни објекат из важећих законских аката, проистиче обавеза инвеститора да набави, укупно 4 (четири) контејнера запремине V=1,1m^3 за привремено складиштење комуналног чврстог неопасног отпада до одвожења као и да се амбалажни отпад и рециклабилни материјали издвајају у посебне наменске посуде до упућивања у процес рециклаже.

ТЕХНИЧКИ УСЛОВИ ВАЖЕ ДВЕ ГОДИНЕ

За ЈКП „Хигијена“ Панчево
Драган Вукосављевић, инж.маш

ЈАВНО КОМУНАЛНО ПРЕДУЗЕЋЕ ХИГИЈЕНА ПАНЧЕВО 1

в.д. директора ЈКП „Хигијена“ Панчево
Бобан Ђурђев, дипл.менаџер

РЕПУБЛИКА СРБИЈА
МИНИСТАРСТВО УНУТРАШЊИХ ПОСЛОВА
СЕКТОР ЗА ВАНРЕДНЕ СИТУАЦИЈЕ
Одељење за ванредне ситуације у Панчеву
07.23.1. број : 217-4161/26
Датум : 11.06.2026. године.
ПАНЧЕВО

/ДА/

„UDARNIK GRADNJA 2024“ Д.О.О.
П А Н Ч Е В О
Ул. Јабучки пут, бр. 345-347

ПРЕДМЕТ: Обавештење у вези Захтева за издавање услова заштите од пожара за израду Урбанистичког пројекта за изградњу објекта - Вишепородичног стамбеног објекта, спратности Пр+3+Пс на локацији у Панчеву, ул. Светог Саве бр. 78 на кат. парцели топ. бр. 1637/1, 1639/3 и 1638/1 К.О. Панчево.

ВЕЗА : Захтев бр. бб од 24.04.2026. године, поднет од стране „UDARNIK GRADNJA 2024“ Д.О.О. из Панчева, ул. Јабучки пут бр. 345-347, примљен у МУП РС, Одељење за ванредне ситуације у Панчеву дана 08.06.2026. године за издавање услова заштите од пожара за потребе израде Урбанистичког пројекта за изградњу објекта – Вишепородичног стамбеног објекта, спратности Пр+3+Пс на локацији у Панчеву, ул. Светог Саве бр. 78 на кат. парцели топ. бр. 1637/1, 1639/3 и 1638/1 К.О. Панчево.

У вези захтева бр. бб од 24.04.2026. године, поднет од стране „UDARNIK GRADNJA 2024“ Д.О.О. из Панчева, ул. Јабучки пут бр. 345-347 за издавање услова заштите од пожара за потребе израде Урбанистичког пројекта за изградњу објекта – Вишепородичног стамбеног објекта, спратности Пр+3+Пс на локацији у Панчеву, ул. Светог Саве бр. 78 на кат. парцели топ. бр. 1637/1, 1639/3 и 1638/1 К.О. Панчево, извршен је увид у напред наведени захтев и приложену документацију – ИДР Идејно решење бр. IDR-22-04/2026 урађено од стране „ArchiTec“, те Вас сходно напред наведеном обавештавамо да Одељење за ванредне ситуације у Панчеву сходно Закону о заштити од пожара („Сл. гласник РС“ бр. 111/09, 20/15, 87/2018 и 87/2018 –др. Закони) **НЕ** издаје услове за израду урбанистичких пројеката, већ услове заштите од пожара и експлозија за израду планских докумената, како је то дефинисао чл. 29. Закона о заштити од пожара („Сл. гласник РС“ бр. 111/09, 20/15, 87/2018 и 87/2018 –др, закони).

Такође Вас обавештавамо да се за прибављање услова за изградњу објекта обратите надлежном Градском органу за издавање локацијских услова.

Административна такса у износу од 420,00 динара је наплаћена, сходно тар. бр. 1. Закона о републичким административним таксама ("Сл. гласник РС", бр. 43/2003, 51/2003 - испр., 61/2005, 101/2005 - др. закон, 5/2009, 54/2009, 50/2011, 70/2011 - усклађени дин. изн., 55/2012 - усклађени дин. изн., 93/2012, 47/2013 - усклађени дин.

изн., 65/2013 - др. закон, 57/2014 - усклађени дин. изн., 45/2015 - усклађени дин. изн., 83/2015, 112/2015, 50/2016 - усклађени дин. изн. и 61/2017 - усклађени дин. изн., 113/2017, 3/2018 – испр., 50/2018 - усклађени дин. изн., 95/2018 и 38/2019 - усклађени дин. изн., 86/2019, 90/2019-испр. и 98/2020- усклађени дин. изн.144/2020 и 62/2021 - усклађени дин. изн., 138/2022 – усклађени дин. Изн., 54/2023 – усклађени дин. изн. и 92/2023, 59/2024 – усклађени дин. изн., 63/2024 – измена и допуна усклађени дин. изн., 94/2024, 55/2025 – усклађени дин. изн. и 109/25).

НАЧЕЛНИК ОДЕЉЕЊА
мајор полиције
Милош Есих

ЗАВОД ЗА ЗАШТИТУ СПОМЕНИКА КУЛТУРЕ У ПАНЧЕВУ
INSTITUTE FOR THE PROTECTION OF CULTURAL MONUMENTS PANCEVO
ЖАРКА ЗРЕЊАНИНА 17, 26000 ПАНЧЕВО, ТЕЛ.: 013/ 351-472, 348-487, ТЕЛ/ФАКС: 013/351-851

Број: 397/2
Дана: 05.5.2026.
Панчево
МЖ/НБ

Завод за заштиту споменика културе у Панчеву, на основу чланова 107., став 1. Закона о културним добрима („Службени гласник РС" бр. 71/94, 52/2011 – др. Закони и 99/2011 - др. закон) на захтев бр. 397 од 24.4.2026. године, подносиоца Срђана Кирића ПР, Атеље за пројектовање, инжењеринг и консалтинг„ArchiTec" д.о.о. Панчево, Вељка Петровића бр. 5А/7, у име инвеститораза „UDARNIK GRADNJA 2024" ДОО Панчево, Јабучки пут 345-347, доставља

Услове чувања, одржавања и коришћења непокретних културних добара за потребе израде урбанистичког пројекта за изградњу вишепородичног стамбеног објекта спратности П+3+Пс у улици Светог Саве бр. 78 у Панчеву на кат. парцелама бр. 1637/1, 1639/3 и 1638/1 КО Панчево

I Са становишта заштите непокретних културних добара и добара која уживају претходну заштиту, урбанистички пројекат за изградњу вишепородичног стамбеног објекта спратности П+3+Пс у улици Светог Саве бр. 78 у Панчеву на кат. парцелама бр. 1637/1, 1639/3 и 1638/1 КО Панчево, може се израдити на основу следећих услова:

- инвеститор је дужан да обезбеди средства за вршење сталног археолошког надзора Завода за заштиту споменика културе у Панчеву током извођења земљаних радова;
- инвеститор и извођач су обавезни да благовремено, пре подношења пријаве почетка радова код надлежног органа, обавести Завод за заштиту споменика културе у Панчеву о почетку земљаних радова, ради регулисања обавеза Инвеститора везаних за послове из тачке 1;
- ако се у току извођења грађевинских и других радова наиђе на археолошка налазишта или археолошке предмете, извођач радова је дужан да одмах, без одлагања прекине радове и о томе обавести Завод за заштиту споменика културе у Панчеву као и да предузме мере да се налаз не уништи и не оштети и да се сачува на месту и у положају у коме је откривен, а све у складу са чланом 109. став 1. Закона о културним добрима;
- инвеститор је дужан да обезбеди средства за заштитна ископавања и истраживања, као и за чување, публиковање и излагање добара материјалне културе откривених приликом археолошког надзора земљаних радова.

II Увидом у литературу и документацију на самом предметном простору до сада нису констатовани археолошки налази, али се предметна локација налази у зони археолошких локалитета (добра под претходном заштитом у смислу члана 32. Закона о културном наслеђу) која иде од тамишког кеја источно ка улици Светог Саве, са великом концентрацијом локалитета са археолошким садржајем средњег века и периода турске и мађарске доминације. Саме предметне парцеле налазе се у зони локалитета:

- Улица Светог Саве код бројева 91, 93 и 95, приликом земљаних радова на изградњи стамбених објеката, наишло се на више гробова са краја 18. почетка 19. века
- Угао улица Светог Саве и Немањине остаци темеља „панчевачког касно средњевековног града";

Имајући у виду наведено, на предметном простору могу се очекивати покретни археолошки налази наведених периода.

III Ови услови чувања, одржавања и коришћења уграђују се у урбанистички пројекат за изградњу вишепородичног стамбеног објекта спратности П+3+Пс у улици Светог Саве бр. 78 у Панчеву на кат. парцелама бр. 1637/1, 1639/3 и 1638/1 КО Панчево изградњу вишепородичног стамбеног објекта спратности П+3+Пс у улици Светог Саве бр. 78 у Панчеву на кат. парцелама бр. 1637/1, 1639/3 и 1638/1 КО Панчево у складу са чланом 107. ставом 1. Закона о културним добрима.

IV Подносилац захтева је дужан да нацрт Урбанистичког пројекта за изградњу вишепородичног стамбеног објекта спратности П+3+Пс у улици Светог Саве бр. 78 у Панчеву на кат. парцелама бр. 1637/1, 1639/3 и 1638/1 КО Панчево, достави на мишљење Заводу за заштиту споменика културе у Панчеву, и да то мишљење приложи приликом његовог разматрања и доношења, у складу са чланом 107. став 4. Закона о културним добрима.

Вршилац дужности директора

Милица Минић

РЕПУБЛИКА СРБИЈА
АП ВОЈВОДИНА
ГРАД ПАНЧЕВО
ГРАДСКА УПРАВА
СЕКРЕТАРИЈАТ ЗА ИНСПЕКЦИЈСКЕ ПОСЛОВЕ
ОДЕЉЕЊЕ КОМУНАЛНЕ ИНСПЕКЦИЈЕ
БРОЈ: 2026 08725 004 009 042 002
Панчево, 16.04.2026.
Трг Краља Петра I бр.2-4
Телефон:013/354-354 лок.212

Комунални инспектор Секретаријата за инспекцијске послове Градске управе Града Панчева, Апро Илона, лег. бр. 18, решавајући у предмету уклањања стабала на јавној површини, на основу чл.32. став 2., чл.34. и чл.36. Закона о комуналним делатностима („Сл.гласник РС“ бр. 88/11, 104/16 и 95/18) чл. 21. и 37. Закона о инспекцијском надзору („Сл. гласник РС“ бр.36/15, 44/18-др. закон и 95/18), чл. 3. и чл. 4. Одлуке о комуналној инспекцији („Сл.лист града Панчева“ бр.2/13, 6/14 и 38/16), чл.36. и 37. Одлуке о зеленим површинама на територији града Панчева („Сл.лист града Панчева“ бр.23/18 и 34/19) и чл.136. став 1. ЗУП-а („Сл.гласник РС“ бр.18/16 и 95/18 – аутентично тумачење) , доноси

РЕШЕЊЕ

НАЛАЖЕ СЕ ЈКП „Зеленило“ Панчево, да у року од 15 дана од дана достављања овог решења, изврши уклањање два стабла лишћара, на јавној површини, у Панчеву, ул. Светог Саве бр.78.

Именована странка је дужна да у року од осам дана од истека рока из става 1. диспозитива овог решења, писменим путем обавести комуналног инспектора о предузетим мерама наложеним решењем.

Жалба изјављена против овог решења не одлаже његово извршење.

О б р а з л о ж е њ е

Комунални инспектор Секретаријата за инспекцијске послове Градске управе Града Панчева, изашао је на лице места, дана 15.04.2026.године, и утврдио је и записнички констатовао да се на јавној површини, у Панчеву, ул. Светог Саве бр.78, налазе два стабла лишћара, на траси будућег саобраћајног прикључка, за која је странка поднела захтев за уклањање. Увидом у пројектну документацију утврђено је да је захтев оправдан, те је потребно извршити уклањање наведених стабала (ако је могуће – измештање), од стране ЈКП „Зеленило“ Панчево, у складу са одредбама чл. 6. став 1. Одлуке о зеленим површинама на територији града Панчева („Сл.лист града Панчева“ бр.23/18 и 34/19).

Имајући у виду напред изнето, а на основу чл. 32. став 2., чл. 34. и чл. 36. Закона о комуналним делатностима („Сл.гласник РС“ бр.88/11, 104/16 и 95/18), чл. 21. и 37. Закона о инспекцијском надзору („Сл. гласник РС“ бр.36/15, 44/18-др. закон и 95/18), чл. 3. и чл. 4. тачка 5. и 7. Одлуке о комуналној инспекцији („Сл. лист града Панчева“ бр. 2/13, 6/14 и 38/16), донето је решење као у диспозитиву.

У складу са чл. 8. став 2. Одлуке о комуналној инспекцији („Сл.лист града Панчева“ бр. 2/13, 6/14 и 38/16), странка је дужна да писменим путем обавести комуналног инспектора о предузетим мерама које су наложене решењем.

Жалба изјављена против овог решења, не одлаже његово извршење, а на основу чл. 36. став 7. Закона о комуналним делатностима („Сл. гласник РС“ бр.88/11, 104/16 и 95/18).

ПОУКА О ПРАВНОМ ЛЕКУ:

Против овог решења може се изјавити жалба Градском већу града Панчева, у року од 15 дана од дана достављања. Жалба се предаје путем овог секретаријата,таксирана са 328,00 динара градске адм.таксе по Тар.бр.3. Одлуке о градским административним таксама („Сл.лист града Панчева“, бр, 16/08, 26/09, 25/10, 38/12, 24/13, 29/14, 14/15, 38/15, 38/16, 33/17, 34/18, 41/19, 70/20, 36/22, 34/24 и 28/25), која се уплаћује на жиро рачун бр:840-742241843-03 са позивом на број 02-226 (по моделу 97/), прималац: Градске административне таксе - буџета града Панчева.

ДОСТАВИТИ:
1. ЈКП „Зеленило“ Панчево
ул. Димитрија Туцовића бр.7А
2. Срђан Кирић. ArchiTec,
Панчево, Вељка Петровића 5А
3. Овом Секретаријату
4. Писарници

КОМУНАЛНИ ИНСПЕКТОР
Апро Илона

ЈКП ЗЕЛЕНИЛО ПАНЧЕВО
26000 Pančevo, Dimitrija Tucovića 7a
tel: 013/ 347-147,342-145 fax: 013/ 346-923, 45-827
e-mail: office@jkpzelenilo.co.rs

ЈКП "ЗЕЛЕНИЛО" ПАНЧЕВО
Прим.: 92-570
Број:
Датум: 30.07.2026.

''Udarnik gradnja 2024''
Jabučki put 345
Pančevo

POTVRDA

Potvrđuje se da je JKP „Zelenilo“ Pančevo izvršilo uklanjanje dva stabla koja su se nalazila u zoni planiranog rekonstruisanog saobraćajnog priključka za planirani objekat u ul. Svetog Save ispred kućnog broja 78 na katastarskoj parceli br. 8021 K.O. Pančevo – ul. Svetog Save, a ispred katastarske parcele br. 1637/1 K.O. Pančevo.

Uklanjanje predmetnih stabala izvršeno je po nalogu Gradske uprave, Sekretarijata za inspekcijske poslove – odeljenja komunalne inspekcije broj: 2026 08725 004 009 042 002 od 16.04.2026. godine, izdatom na osnovu podnetog zahteva investitora za uklanjanje stabala i uslovima JKP ,,Urbanizam” Pančevo broj 03-598/2026 od 07.07.2026, a u kojima se navodi da je potrebno pribaviti potvrdu da su stabla uklonjena pre podnošenja zahteva za potvrđivanje Urbanističkog projekta, radi planiranog rekonstruisanog saobraćajnog priključka za planirani Višeporodični stambeni objekat – P + 3 + Ps sa 24 stambene jedinice.

Ovom potvrdom konstatuje se da su predmetna stabla uklonjena sa lokacije planiranog saobraćajnog priključka čime je ispunjen uslov koji se odnosi na uklanjanje stabala u zoni planirane saobraćajne infrastrukture.

Potvrda se izdaje na zahtev investitora, radi prilaganja dokumentaciji za dalji postupak potvrđivanja Urbanističkog projekta.

DIREKTOR

Danilo Bjelica, dipl.inž.