

ПЛАН ГЕНЕРАЛНЕ РЕГУЛАЦИЈЕ НАСЕЉЕНОГ МЕСТА ЈАБУКА

Планирана намена простора
са поделом на зоне / целине
и смерницама
за спровођење плана



ЛЕГЕНДА

- граница планираног грађевинског реона П-632а
- граница постојећег грађевинског реона П-544а
- зона утицаја коридора цевовода
- зона очувањих природних вредности у поступку заштите
- зона очувањих природних вредности у поступку заштите - парк
- осовине планираних саобраћајница
- бројеви блокова
- бројеви осовинских тачака

грађевинско земљиште јавне намене


- школа
- вртић
- пошта
- пијаца
- Дом здравља
- спортска хала
- стајан
- гробље
- ватрогасни дом
- простор резервисан за могућу претоварну станицу
- пункто за пречишћавање отпадних вода
- уређај за пречишћавање отпадних вода
- технички блок - МРС Јабuka
- постојећи државни пут другог реда бр.124
- планирана саобраћајница - државни пут другог реда
- шеталиште дуж обале Тамиша
- канал
- Заштећени део канала
- река Тамиш
- старо корито реке Тамиш
- саобраћајне површине
- одбрањени насип уз Тамиш
- зона изградње објекта посебне намене - дом "Срце"
- комунална зона
- зона парковских садржаја
- зона заштитног зеленила

грађевинско земљиште остале намене


- централна зона
- стамбено-пословна зона
- стамбена зона
- пословно-стамбена зона
- привредно - радна зона
- зона изградње спортско - рекреативних садржаја
- зона забране грађевних објеката
- зона ограничено грађевне (пластични, стакленици, ...)

смернице за спровођење плана

- локације за које ће се радити Планови детаљне регулације
- локације за које ће се радити Урбанистички пројекти
- локације за које ће се радити конкурси или просторне пројекти

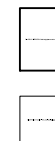

Планирана намена простора са поделом на зоне / целине и смерницама за спровођење плана	1:800	3
--	-------	---

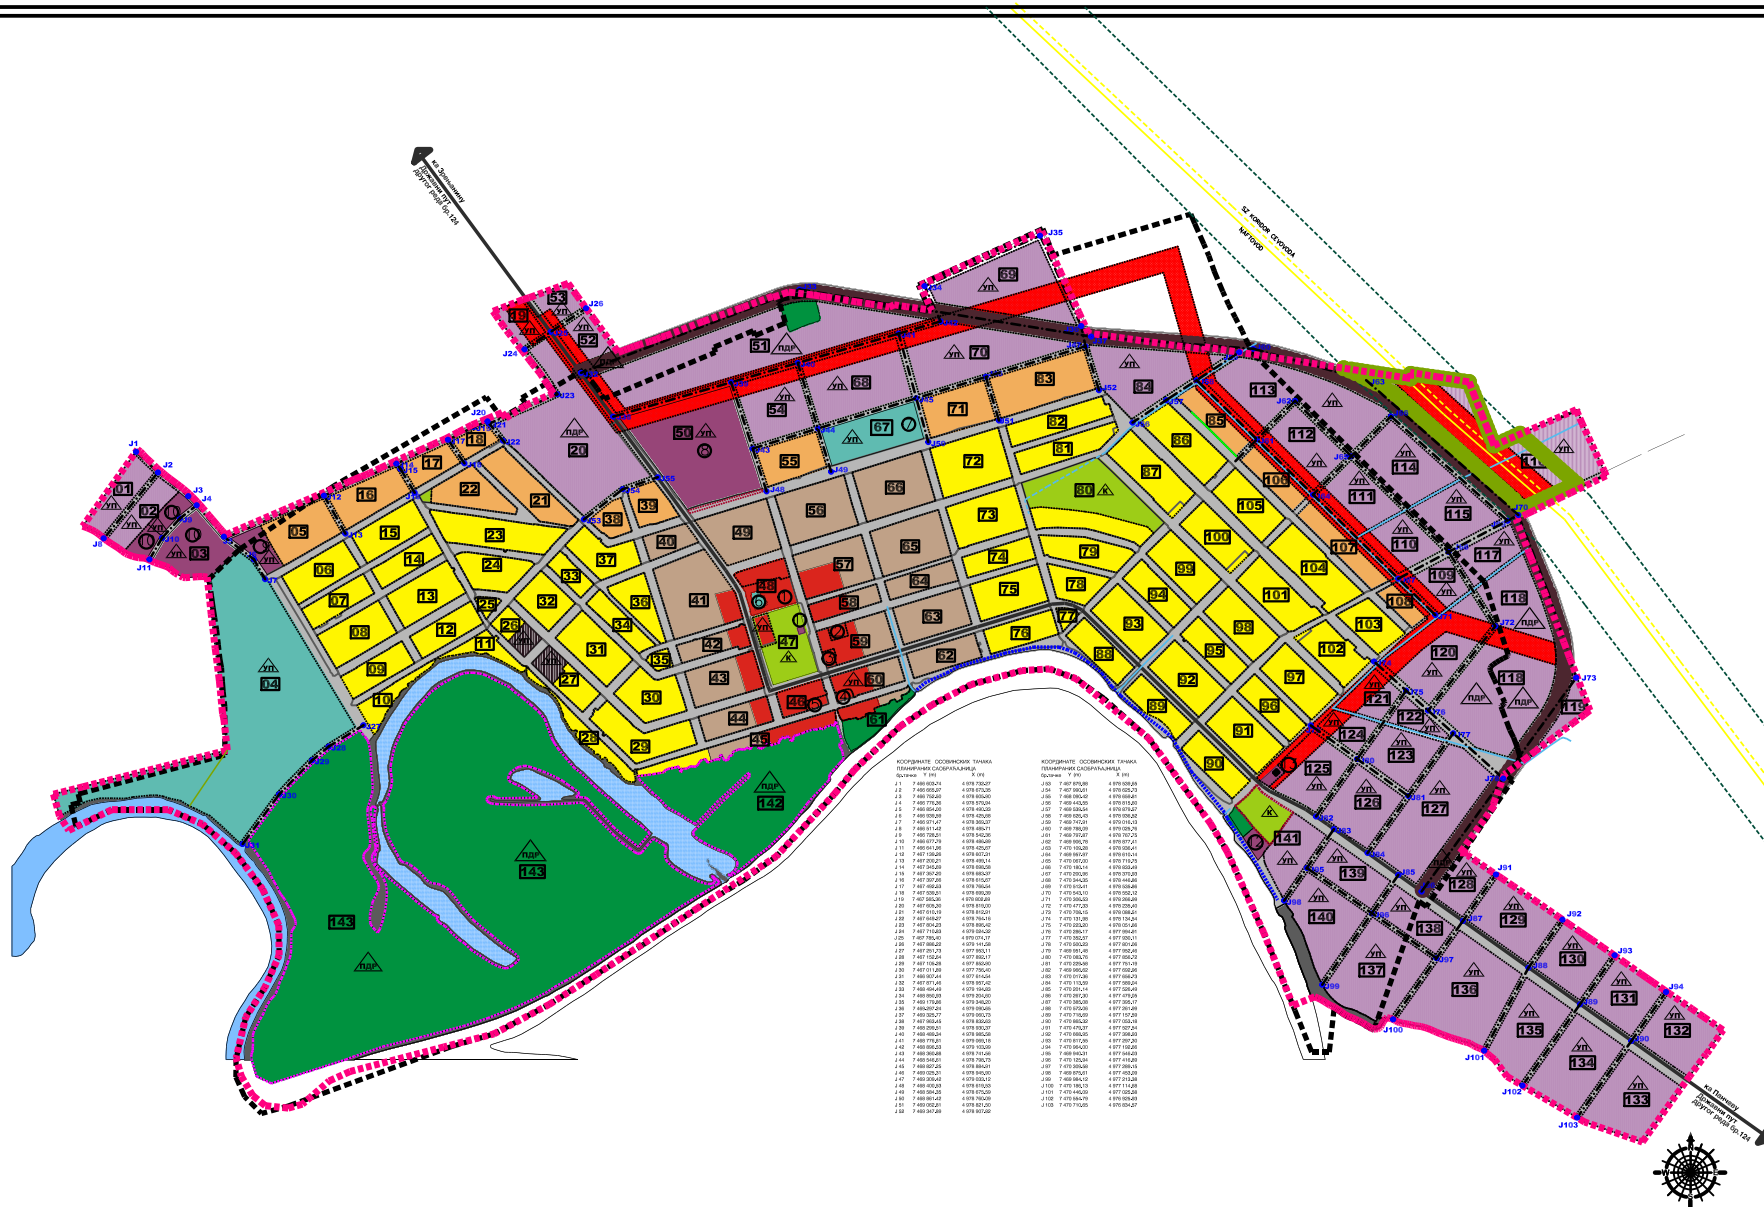

Координате осовинских тачака	Координате осовинских тачака
