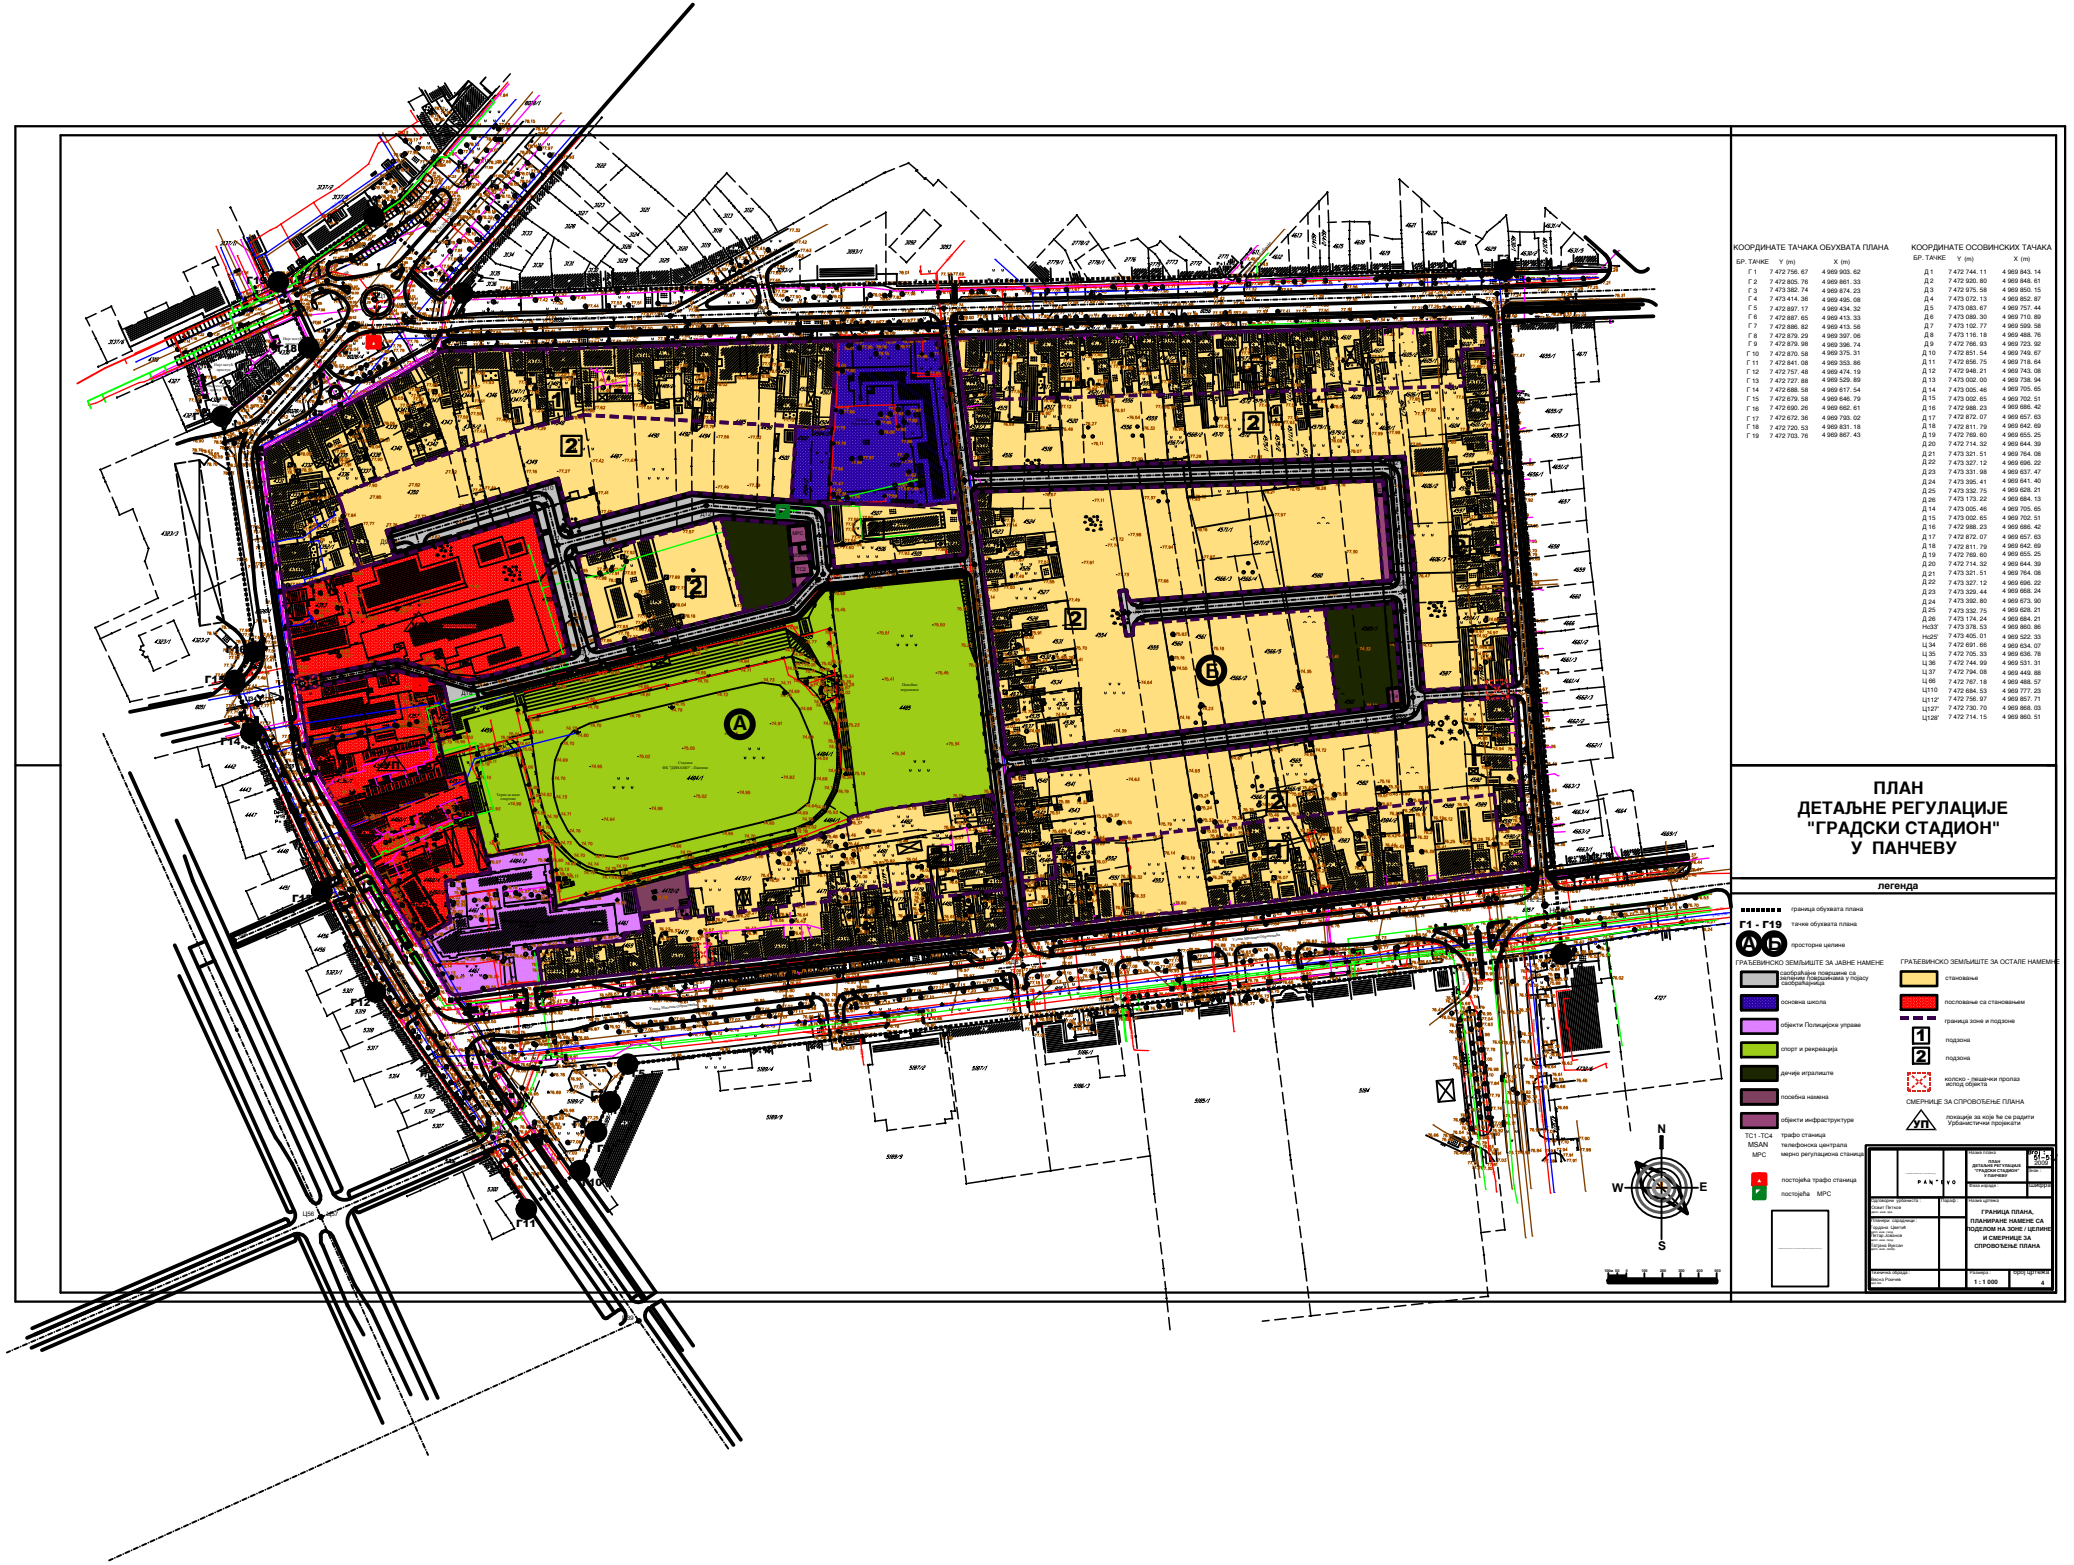

КООРДИНАТЕ ТАЧАКА ОБУХВАТА ПЛАНА

БР. ТАЧКЕ	Y (m)	X (m)
Г 1	7 472 756. 67	4 969 903. 62
Г 2	7 472 805. 76	4 969 881. 33
Г 3	7 473 382. 74	4 969 874. 23
Г 4	7 473 414. 36	4 969 495. 08
Г 5	7 472 897. 17	4 969 434. 32
Г 6	7 472 887. 65	4 969 413. 33
Г 7	7 472 886. 92	4 969 413. 56
Г 8	7 472 879. 29	4 969 397. 06
Г 9	7 472 879. 98	4 969 396. 74
Г 10	7 472 870. 58	4 969 375. 31
Г 11	7 472 841. 08	4 969 353. 86
Г 12	7 472 757. 48	4 969 474. 19
Г 13	7 472 727. 88	4 969 529. 89
Г 14	7 472 688. 58	4 969 617. 54
Г 15	7 472 679. 58	4 969 646. 79
Г 16	7 472 690. 26	4 969 692. 61
Г 17	7 472 672. 36	4 969 793. 02
Г 18	7 472 720. 53	4 969 831. 18
Г 19	7 472 703. 76	4 969 867. 43

КООРДИНАТЕ ОСОВИНСКИХ ТАЧАКА

БР. ТАЧКЕ	Y (m)	X (m)
Д 1	7 472 744. 11	4 969 843. 14
Д 2	7 472 920. 80	4 969 848. 61
Д 3	7 472 975. 58	4 969 850. 15
Д 4	7 473 072. 13	4 969 852. 87
Д 5	7 473 083. 67	4 969 757. 44
Д 6	7 473 080. 30	4 969 710. 89
Д 7	7 473 102. 77	4 969 599. 58
Д 8	7 473 116. 18	4 969 488. 76
Д 9	7 472 786. 93	4 969 723. 92
Д 10	7 472 851. 54	4 969 749. 67
Д 11	7 472 856. 75	4 969 718. 64
Д 12	7 472 948. 21	4 969 743. 08
Д 13	7 473 002. 00	4 969 758. 94
Д 14	7 473 005. 46	4 969 705. 65
Д 15	7 473 002. 65	4 969 702. 51
Д 16	7 472 988. 23	4 969 686. 42
Д 17	7 472 872. 07	4 969 657. 63
Д 18	7 472 811. 79	4 969 642. 69
Д 19	7 472 769. 60	4 969 653. 25
Д 20	7 472 714. 32	4 969 644. 39
Д 21	7 473 321. 51	4 969 764. 08
Д 22	7 473 327. 12	4 969 696. 22
Д 23	7 473 331. 98	4 969 637. 47
Д 24	7 473 395. 41	4 969 641. 40
Д 25	7 473 332. 75	4 969 628. 21
Д 26	7 473 173. 22	4 969 684. 13
Д 14	7 473 005. 46	4 969 705. 65
Д 15	7 473 002. 65	4 969 702. 51
Д 16	7 472 988. 23	4 969 686. 42
Д 17	7 472 872. 07	4 969 657. 63
Д 18	7 472 811. 79	4 969 642. 69
Д 19	7 472 769. 60	4 969 653. 25
Д 20	7 472 714. 32	4 969 644. 39
Д 21	7 473 321. 51	4 969 764. 08
Д 22	7 473 327. 12	4 969 696. 22
Д 23	7 473 329. 44	4 969 668. 24
Д 24	7 473 392. 80	4 969 673. 90
Д 25	7 473 332. 75	4 969 628. 21
Д 26	7 473 174. 24	4 969 684. 21
Нс33'	7 473 378. 53	4 969 860. 86
Нс25'	7 473 405. 01	4 969 522. 33
Ц 34	7 472 691. 66	4 969 634. 07
Ц 35	7 472 705. 33	4 969 636. 78
Ц 36	7 472 744. 99	4 969 531. 31
Ц 37	7 472 794. 08	4 969 449. 88
Ц 66	7 472 767. 18	4 969 488. 57
Ц110	7 472 684. 53	4 969 777. 23
Ц112	7 472 756. 97	4 969 857. 71
Ц127	7 472 730. 70	4 969 868. 03
Ц128'	7 472 714. 15	4 969 860. 51

ПЛАН ДЕТАЉНЕ РЕГУЛАЦИЈЕ "ГРАДСКИ СТАДИОН" У ПАНЧЕВУ

легенда

- граница обухвата плана
- Г1 - Г19 тачке обухвата плана
- А Б просторне целине

ГРАЂЕВИНСКО ЗЕМЉИШТЕ ЗА ЈАВНЕ НАМЕНЕ

- саобраћајне површине са пратећим садржајима у појасу саобраћајница
- основна школа
- објекти Полицијске управе
- спорт и рекреација
- дечије игралиште
- посебна намена
- објекти инфраструктуре
- ТС1-ТС4 трафо станица
- MSAN телефонска централа
- МРС мерно регулациона станица
- постојећа трафо станица
- постојећа МРС

ГРАЂЕВИНСКО ЗЕМЉИШТЕ ЗА ОСТАЛЕ НАМЕНЕ

- становање
- пословање са становањем
- граница зоне и подзоне
- 1 подзона
- 2 подзона
- колско - пешачки пролаз испод објекта

СМЕРНИЦЕ ЗА СПРОВОЂЕЊЕ ПЛАНА

- УП локације за које ће се радити Урбанистички пројекати

N W E S

		Назив пројекта: ПЛАН ДЕТАЉНЕ РЕГУЛАЦИЈЕ "ГРАДСКИ СТАДИОН" У ПАНЧЕВУ	ДР-5 2022
			Датум:
			Фаза израде:
ПАНЧЕВО			Фаза цртежа:
Одговорни урбанисти: Јован Петков Ивана Ђ.	Број:	Назив цртежа: ГРАНИЦА ПЛАНА, ПЛАНИРАНЕ НАМЕНЕ СА ПОДЕЛОМ НА ЗОНЕ / ЦЕЛИНЕ И СМЕРНИЦЕ ЗА СПРОВОЂЕЊЕ ПЛАНА	
Сарадници: Урбанисти: Урош Цветић Ана Ђ. Ивана Ђ. Ана Ђ. Сарадници: Татјана Ђурђин Ана Ђ.			
Извршилац обраде: Милош Ромлић		Размера: 1 : 1 000	Број цртежа: 4