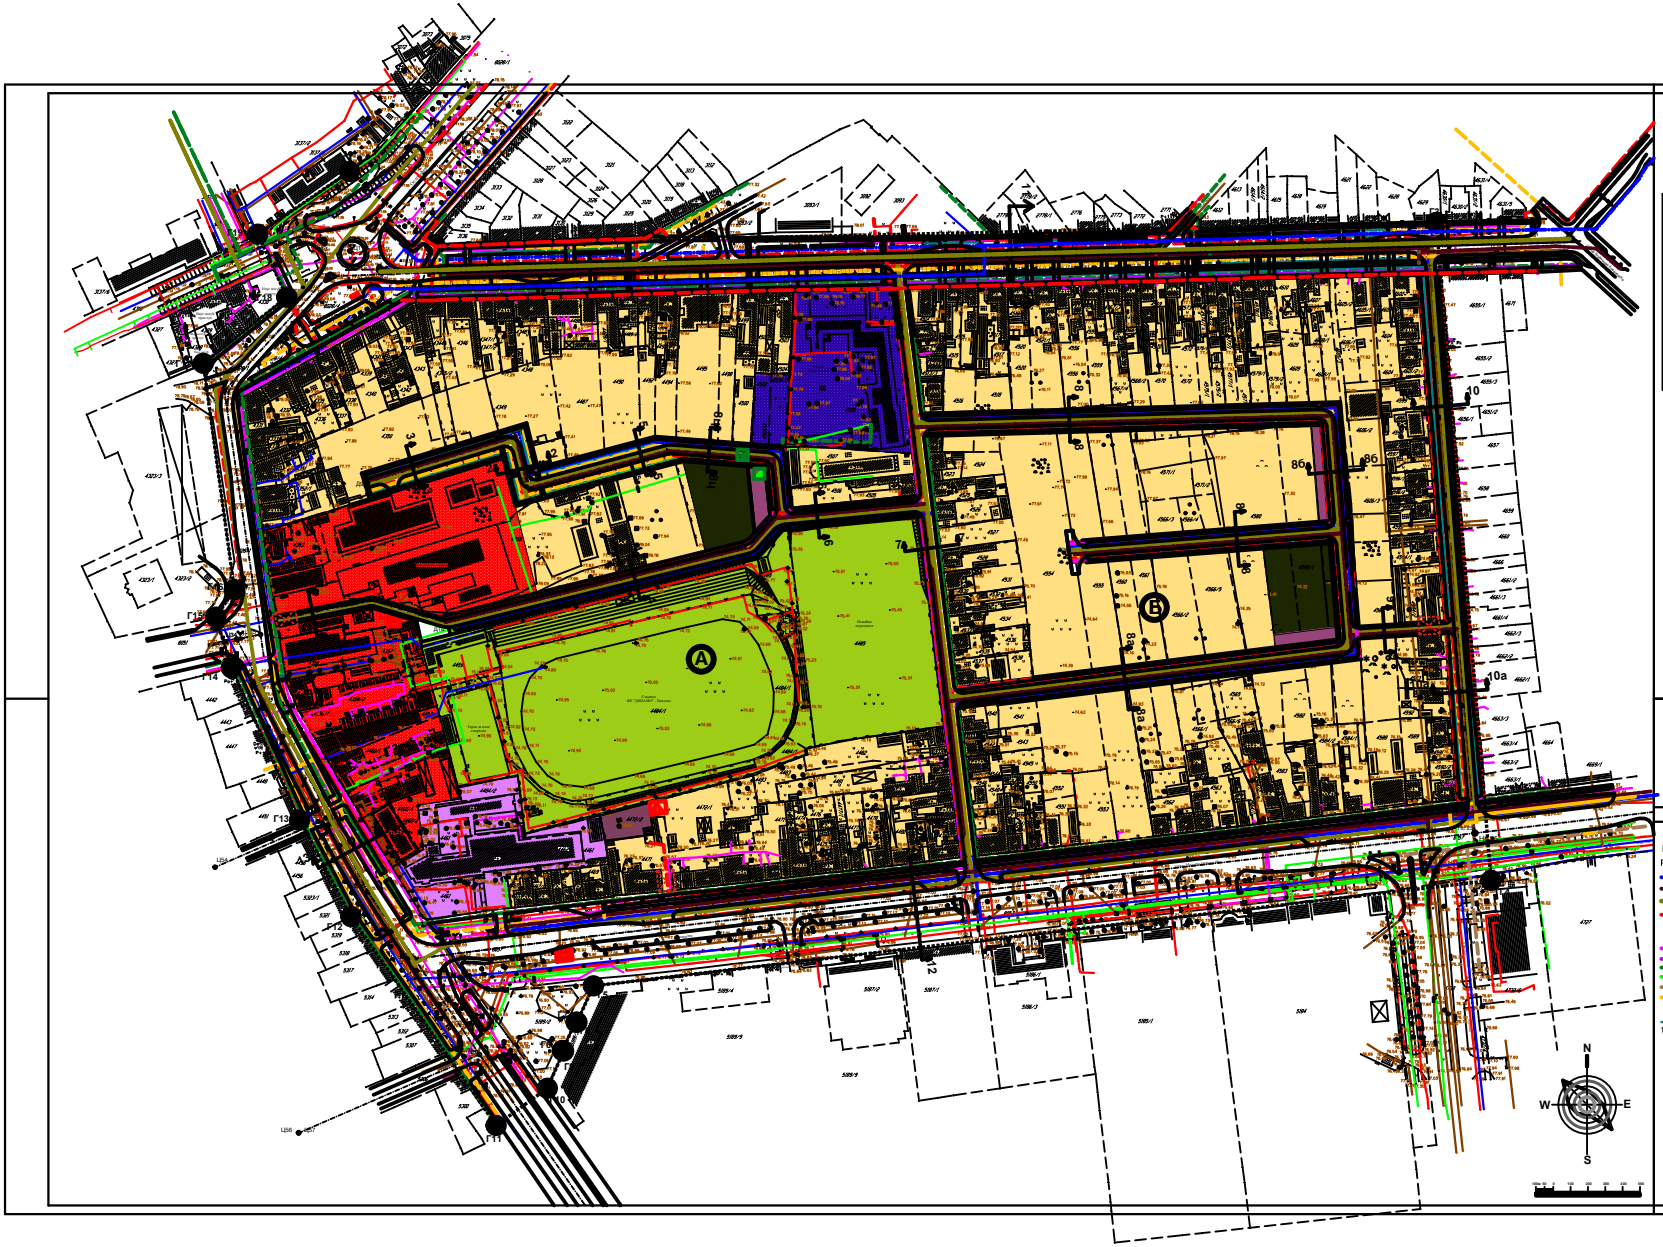

КООРДИНАТЕ ТАЧАКА ОБУХВАТА ПЛАНА		
БР. ТАЧКЕ	Y (m)	X (m)
Г 1	7 472 756. 67	4 969 903. 62
Г 2	7 472 805. 76	4 969 861. 33
Г 3	7 473 382. 74	4 969 874. 23
Г 4	7 473 414. 36	4 969 495. 08
Г 5	7 472 837. 17	4 969 434. 32
Г 6	7 472 887. 65	4 969 413. 33
Г 7	7 472 886. 82	4 969 413. 56
Г 8	7 472 879. 29	4 969 397. 06
Г 9	7 472 879. 98	4 969 396. 74
Г 10	7 472 870. 58	4 969 375. 31
Г 11	7 472 841. 08	4 969 353. 86
Г 12	7 472 757. 48	4 969 474. 19
Г 13	7 472 727. 88	4 969 529. 89
Г 14	7 472 688. 58	4 969 617. 54
Г 15	7 472 679. 58	4 969 646. 79
Г 16	7 472 690. 26	4 969 662. 61
Г 17	7 472 672. 36	4 969 793. 02
Г 18	7 472 720. 53	4 969 831. 18
Г 19	7 472 703. 76	4 969 857. 43

КООРДИНАТЕ ОСОВИНСКИХ ТАЧАКА		
БР. ТАЧКЕ	Y (m)	X (m)
Д 1	7 472 744. 11	4 969 843. 14
Д 2	7 472 920. 80	4 969 848. 61
Д 3	7 472 975. 58	4 969 850. 15
Д 4	7 473 072. 13	4 969 852. 87
Д 5	7 473 083. 67	4 969 757. 44
Д 6	7 473 089. 30	4 969 710. 89
Д 7	7 473 102. 77	4 969 599. 58
Д 8	7 473 116. 18	4 969 488. 76
Д 9	7 472 785. 93	4 969 723. 92
Д 10	7 472 851. 54	4 969 749. 67
Д 11	7 472 856. 75	4 969 718. 64
Д 12	7 472 948. 21	4 969 743. 08
Д 13	7 473 002. 00	4 969 738. 94
Д 14	7 473 005. 46	4 969 705. 65
Д 15	7 473 002. 65	4 969 702. 51
Д 16	7 472 988. 23	4 969 686. 42
Д 17	7 472 872. 07	4 969 657. 63
Д 18	7 472 811. 79	4 969 642. 69
Д 19	7 472 769. 60	4 969 655. 25
Д 20	7 472 714. 32	4 969 644. 39
Д 21	7 473 321. 51	4 969 764. 08
Д 22	7 473 327. 12	4 969 696. 22
Д 23	7 473 331. 98	4 969 637. 47
Д 24	7 473 395. 41	4 969 641. 40
Д 25	7 473 332. 75	4 969 628. 21
Д 26	7 473 173. 22	4 969 684. 13
Д 14	7 473 005. 46	4 969 705. 65
Д 15	7 473 002. 65	4 969 702. 51
Д 16	7 472 988. 23	4 969 686. 42
Д 17	7 472 872. 07	4 969 657. 63
Д 18	7 472 811. 79	4 969 642. 69
Д 19	7 472 769. 60	4 969 655. 25
Д 20	7 472 714. 32	4 969 644. 39
Д 21	7 473 321. 51	4 969 764. 08
Д 22	7 473 327. 12	4 969 696. 22
Д 23	7 473 329. 44	4 969 668. 24
Д 24	7 473 392. 80	4 969 673. 90
Д 25	7 473 332. 75	4 969 628. 21
Д 26	7 473 174. 24	4 969 684. 21
Н:33'	7 473 378. 53	4 969 660. 86
Н:20'	7 473 405. 01	4 969 522. 33
Ц 34	7 472 691. 65	4 969 634. 07
Ц 35	7 472 705. 33	4 969 636. 78
Ц 36	7 472 744. 99	4 969 531. 31
Ц 37	7 472 794. 08	4 969 449. 88
Ц 38	7 472 767. 18	4 969 488. 57
Ц110	7 472 684. 53	4 969 777. 23
Ц112'	7 472 756. 97	4 969 857. 71
Ц127'	7 472 730. 70	4 969 868. 03
Ц128'	7 472 714. 15	4 969 860. 51

А Б PROSTORNE CELINE

GRA\EVINSKO ZEMQI[TE ZA JAVNE NAMENE

- sportsko rekreativna površina sa otvorenim bazenom u pojasu obdarivanja
- osnovna škola
- objekti MUP-a
- sport i rekreacija
- de~ije igralište
- posebna namena
- objekti infrastrukture

GRA\EVINSKO ZEMQI[TE ZA OSTALE NAMENE

- stanovanje
- poslovanje sa stanovanjem
- kolsko - pe{a~ki prolaz ispod objekta

ИЗМЕНА ПЛАНА ДЕТАЉНЕ РЕГУЛАЦИЈЕ "ГРАДСКИ СТАДИОН" У ПАНЧЕВУ

легенда

- granica obuhvata plana
- Г1 - Г19 to~ke obuhvata plana

PLANIRANO

- vodovod
- fekalni kanalizacija
- atmosferska kanalizacija
- trasa elektroenerg. vodova SN,NN,JO
- planirana trafo stanica
- trasa TT kabla
- trasa TT kanalizacije
- gasovod
- gasovod- gradska mre'a
- vrelovod - gradski prsten ka TO
- vrelovod
- MRC mesno regulta stanica
- osovina drvoreda
- popre~ni profili

POSTOJEĆE

- vodovod
- fekalna kanalizacija
- atmosferska kanalizacija
- trasa elektroenergetskih vodova SN,NN,JO
- trasa TT kabla
- postojeća trafo stanica
- gasovod
- postojeća MRS
- toplovod - vrelovod

ЗИРЕКЦИЈА ЗА ПЛАНИРАЊЕ ПАНЧЕВО	Y e	ИЗМЕНА ПЛАНА ДЕТАЉНЕ РЕГУЛАЦИЈЕ "ГРАДСКИ СТАДИОН" У ПАНЧЕВУ	ДР-1 ЈУЛ 2009
		ФАЗА ИЗРАДЕ	ПРО 1
ОДГОВОРНИ ПРОЈЕКТАНТ: Душан Петровић дипл. инж. грађ.	ПОТПИС	ПЛАН ЦЕЛИНА	
САРАДНИЦИ НА ПРОЈЕКТУ: Татјана Петровић дипл. инж. грађ. Мирјана Цветић дипл. инж. грађ. Јелена Марић дипл. инж. грађ. Александра Радојевић дипл. инж. грађ. Весна Суботић дипл. инж. пејз. арх. Катарина Вукојев дипл. инж. грађ.		ПОСТОЈЕЋА И ПЛАНИРАНА МРЕЖА И ОБЈЕКТИ ИНФРАСТРУКТУРЕ И ЈАВНО ЗЕЛЕНИЛО	
ОДГОВОРНИ ПРОЈЕКТАНТ: Андрија Кецић дипл. инж. грађ. Милан Радовић дипл. инж. грађ.		Размера 1 : 1 000	Број: 01/18 Л 6