



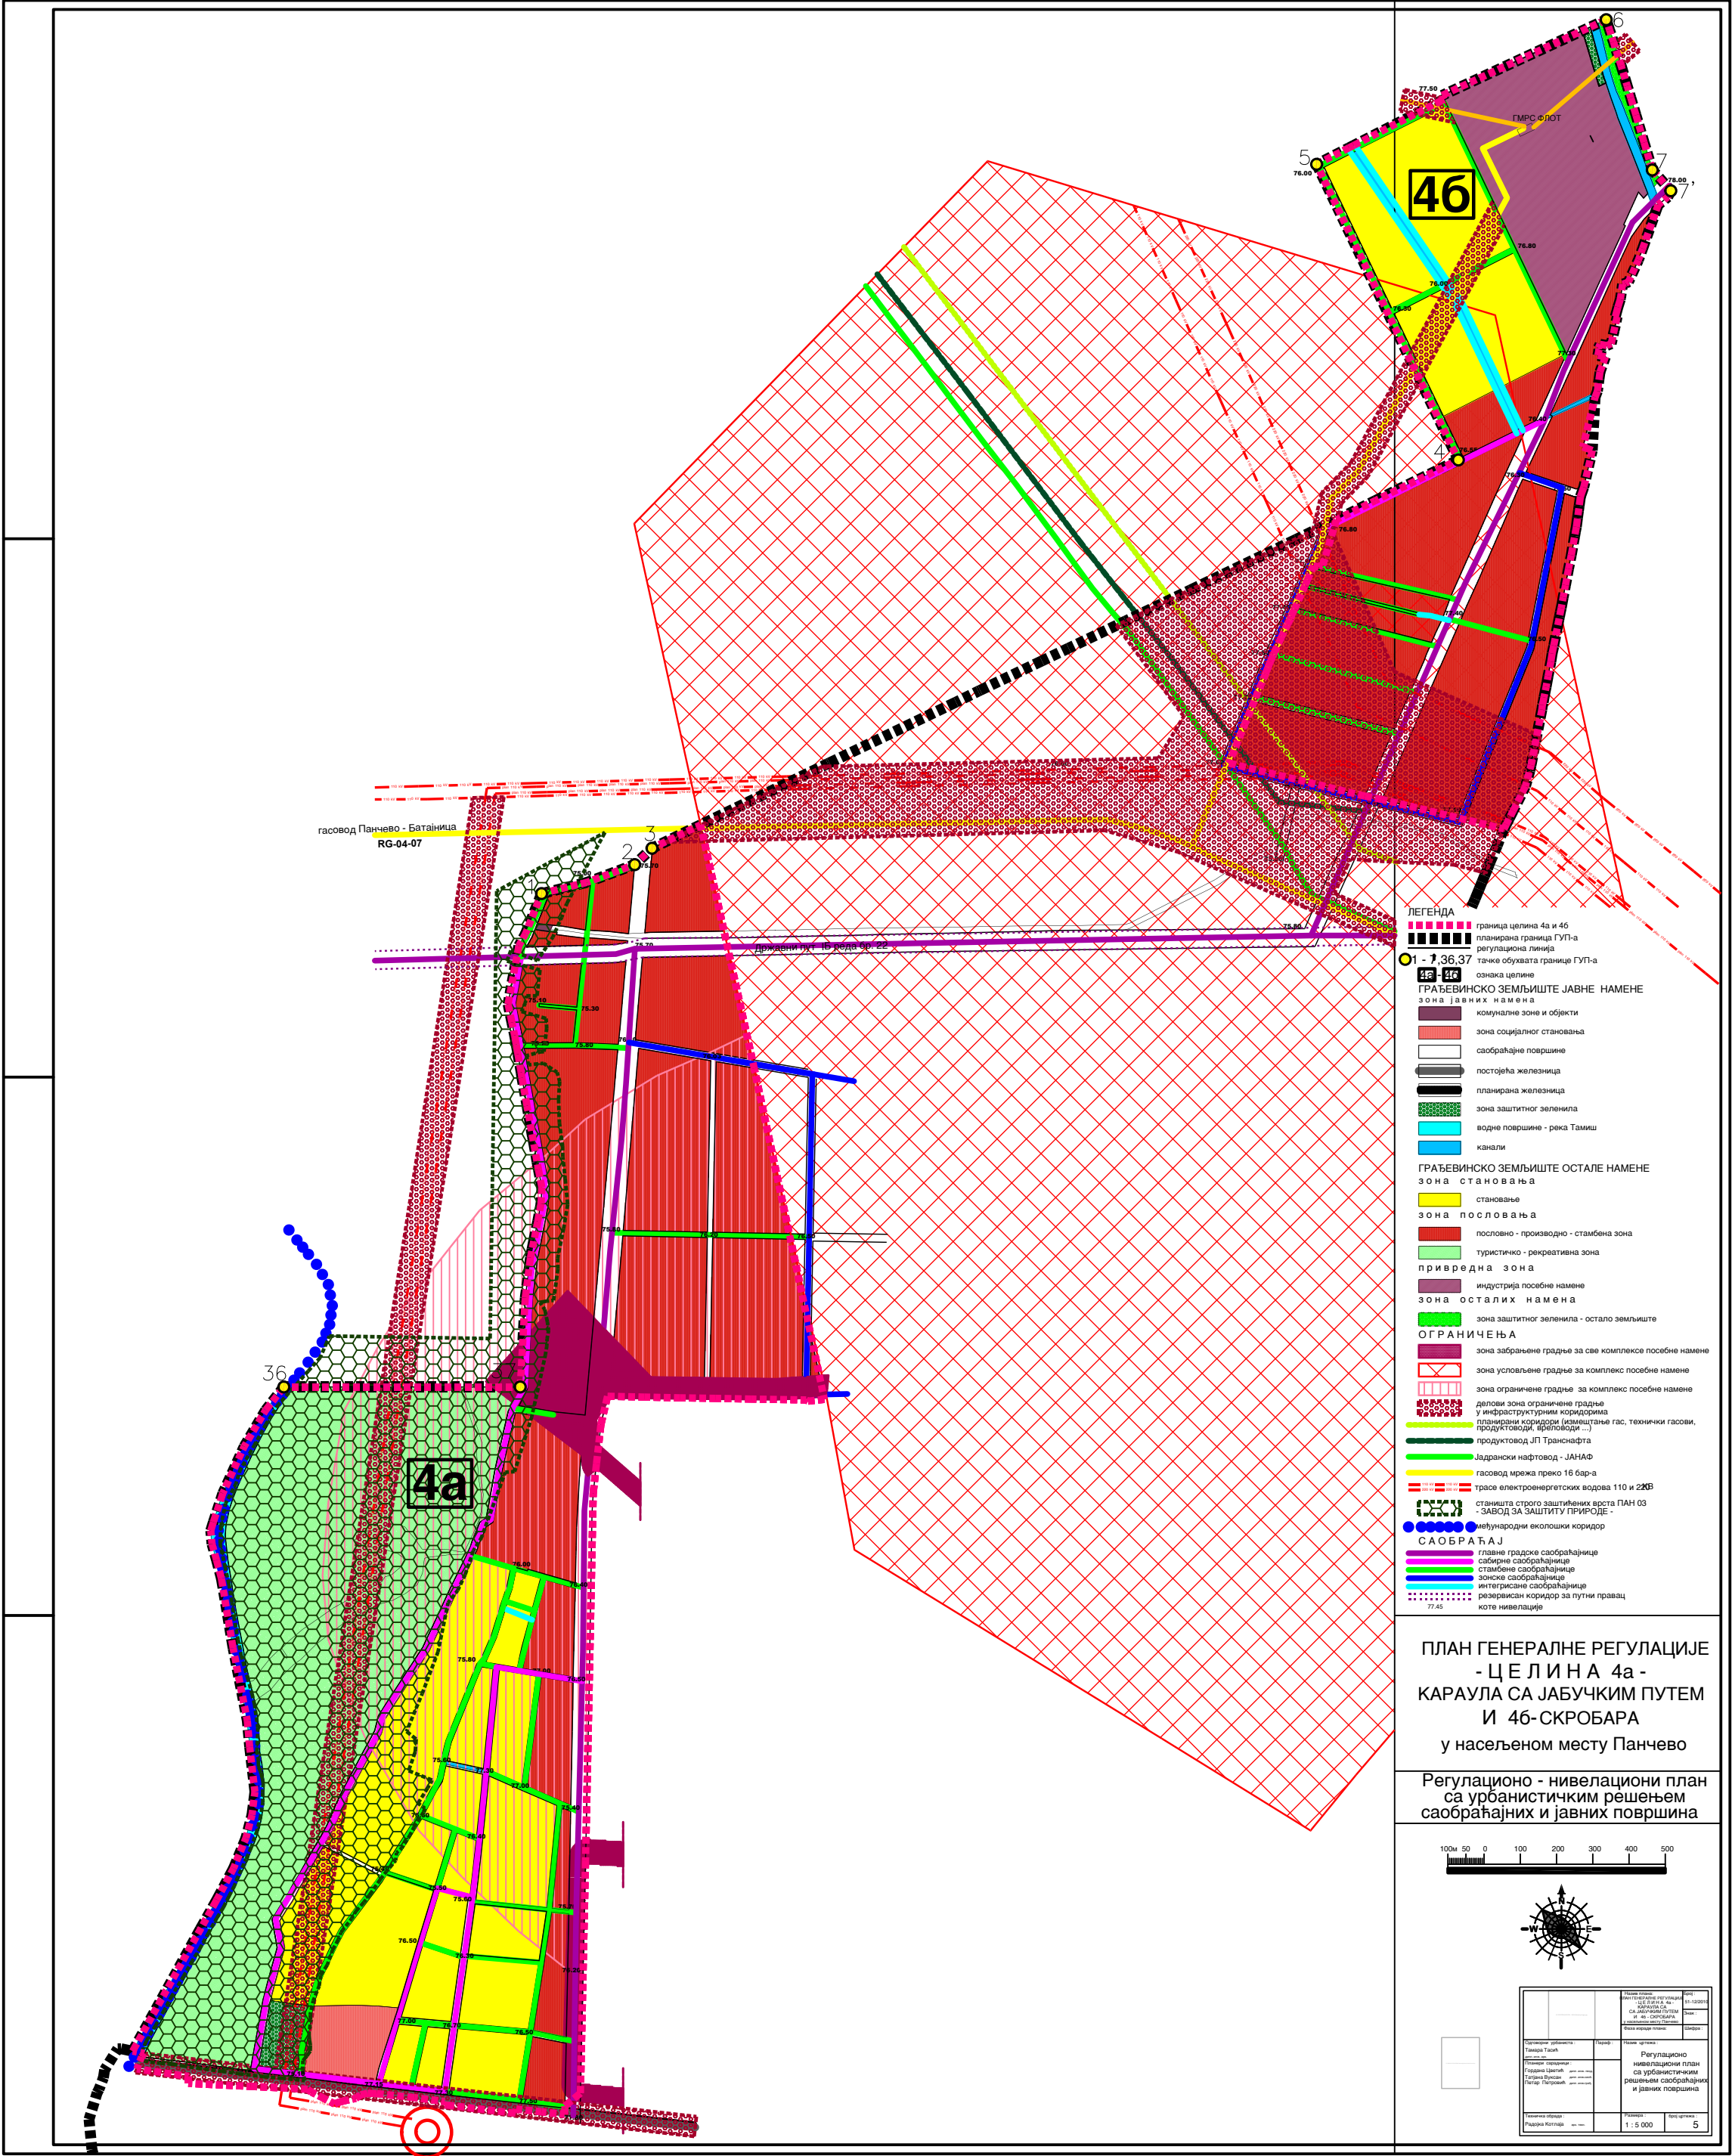

ПЛАН ГЕНЕРАЛНЕ РЕГУЛАЦИЈЕ
- Ц Е Л И Н А 4а -
КАРАУЛА СА ЈАБУЧКИМ ПУТЕМ
И 46-СКРОБАРА
у насељеном месту Панчево

Регулационо - нивелациони план
са урбанистичким решењем
саобраћајних и јавних површина

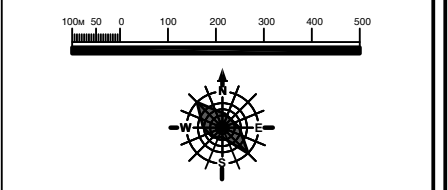

