



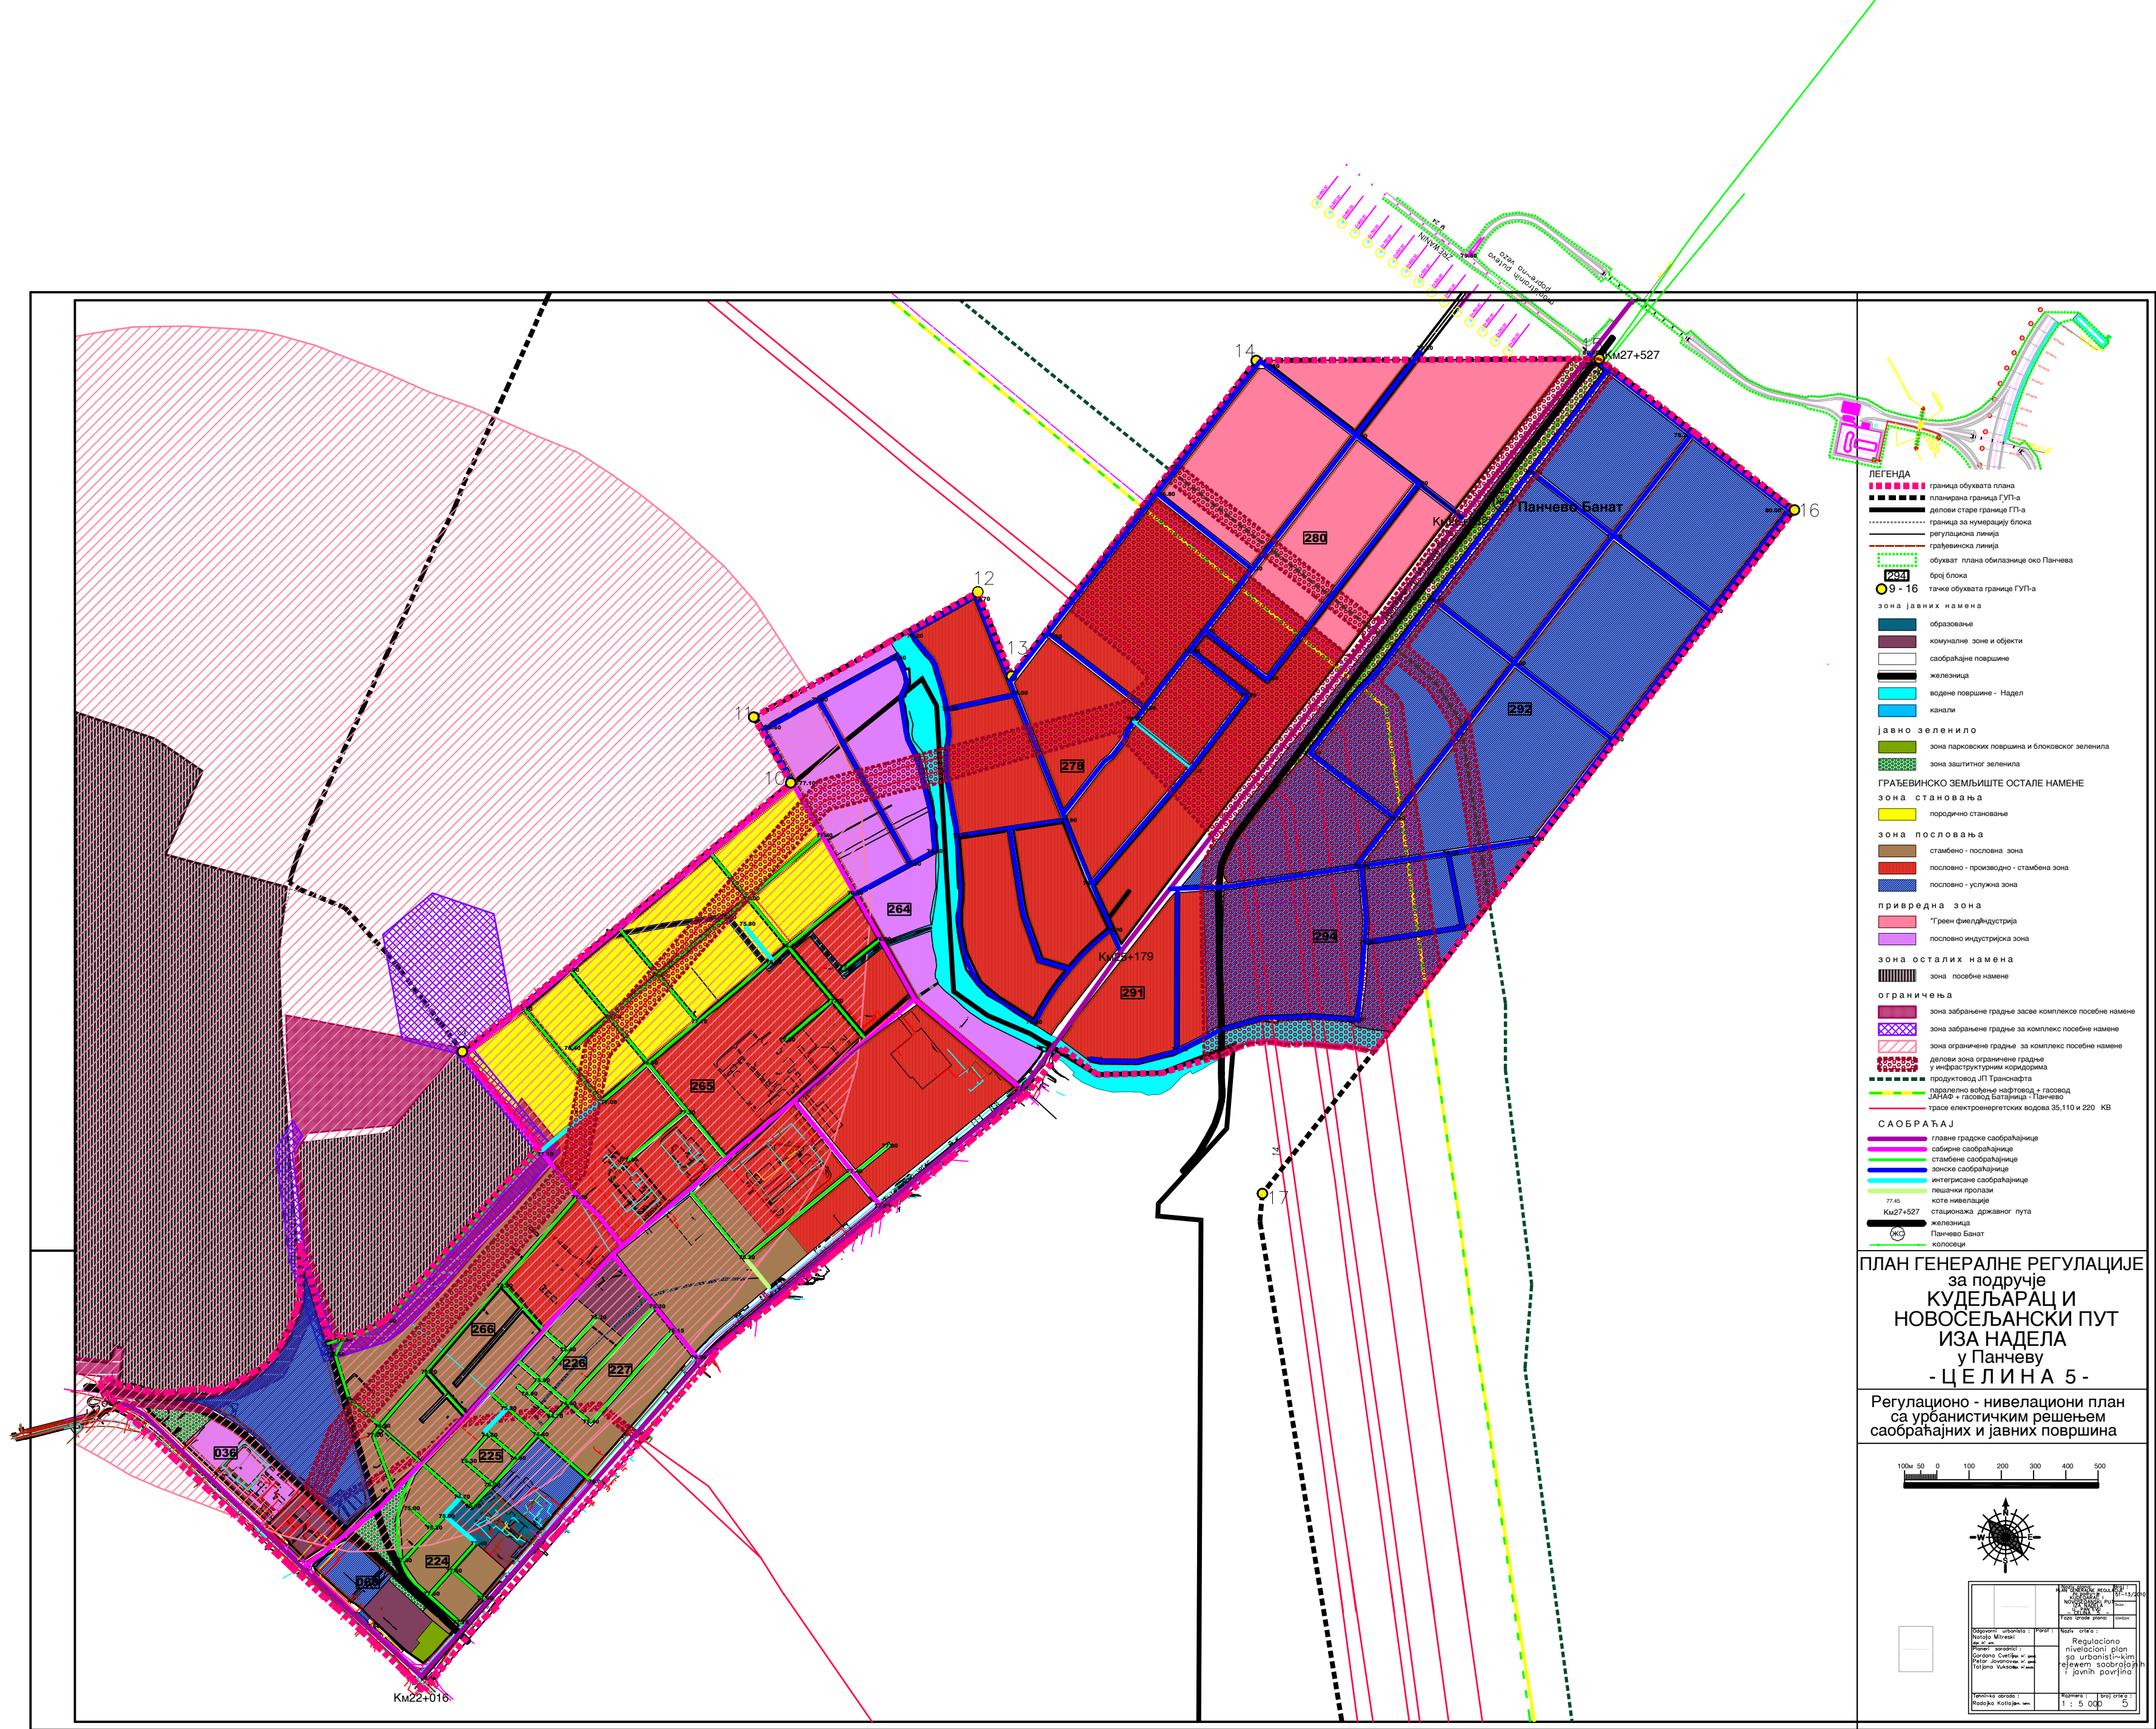

- ЛЕГЕНДА**
- граница обухвата плана
 - планирана граница ГУП-а
 - делови старе границе ГП-а
 - граница за нумерацију блока
 - регулациона линија
 - грађевинска линија
 - обухват плана оближњице око Панчева
 - број блока
 - 9 - 16
 - тачке обухвата границе ГУП-а
 - ЗОНА ЈАВНИХ НАМЕНА**
 - образоване
 - комуналне зоне и објекти
 - саобраћајне површине
 - железница
 - водене површине - Надел
 - канали
 - ЈАВНО ЗЕЛЕНИЛО**
 - зона парковских површина и блоковског зеленила
 - зона заштитног зеленила
 - ГРАЂЕВИНСКО ЗЕМЉИШТЕ ОСТАЛЕ НАМЕНЕ**
 - ЗОНА СТАНОВАЊА**
 - породично становање
 - ЗОНА ПОСЛОВАЊА**
 - стамбено - пословна зона
 - пословно - производно - стамбена зона
 - пословно - услужна зона
 - ПРИВРЕДНА ЗОНА**
 - "Грин Филд" индустрија
 - пословно индустријска зона
 - ЗОНА ОСТАЛИХ НАМЕНА**
 - зона посебне намене
 - ОГРАНИЧЕЊА**
 - зона забрањено грађње за комплекс посебне намене
 - зона забрањено грађње за комплекс посебне намене
 - зона ограничене грађње за комплекс посебне намене
 - делови зона ограничене грађње у инфраструктурним коридорима
 - продуктовод ЈП Транснафта
 - гасовод "ЈНАФ" - гасовод Батинаца - Панчево
 - гасовод "ЈНАФ" - гасовод Батинаца - Панчево
 - траса електроенергетских водова 35,110 и 220 KV
 - САОБРАЋАЈ**
 - главне градске саобраћајнице
 - сабирне саобраћајнице
 - стамбене саобраћајнице
 - зонске саобраћајнице
 - интегрисане саобраћајнице
 - пешачки пролази
 - станица државног пута
 - железница
 - Панчево Банат
 - коловози

ПЛАН ГЕНЕРАЛНЕ РЕГУЛАЦИЈЕ
за подручје
КУДЕЉАРАЦ И
НОВОСЕЉАНСКИ ПУТ
ИЗА НАДЕЛА
у Панчеву
- ЦЕЛИНА 5 -

Регулационо - нивелациони план
са урбанистичким решењем
саобраћајних и јавних површина

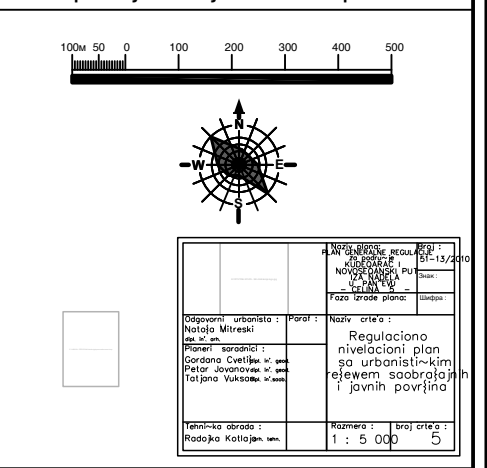

Извршила пројекат:	Пројекат:	Масштаб:	Лист:
Др. С. М. Милошевић	Регулационо-нивелациони план са урбанистичким решењем саобраћајних и јавних површина	1 : 5 000	5