# ПЛАН ГЕНЕРАЛНЕ РЕГУЛАЦИЈЕ НАСЕЉЕНОГ МЕСТА

# СТАРЧЕВО

## План мрежа и објеката инфраструктуре и јавног зеленила

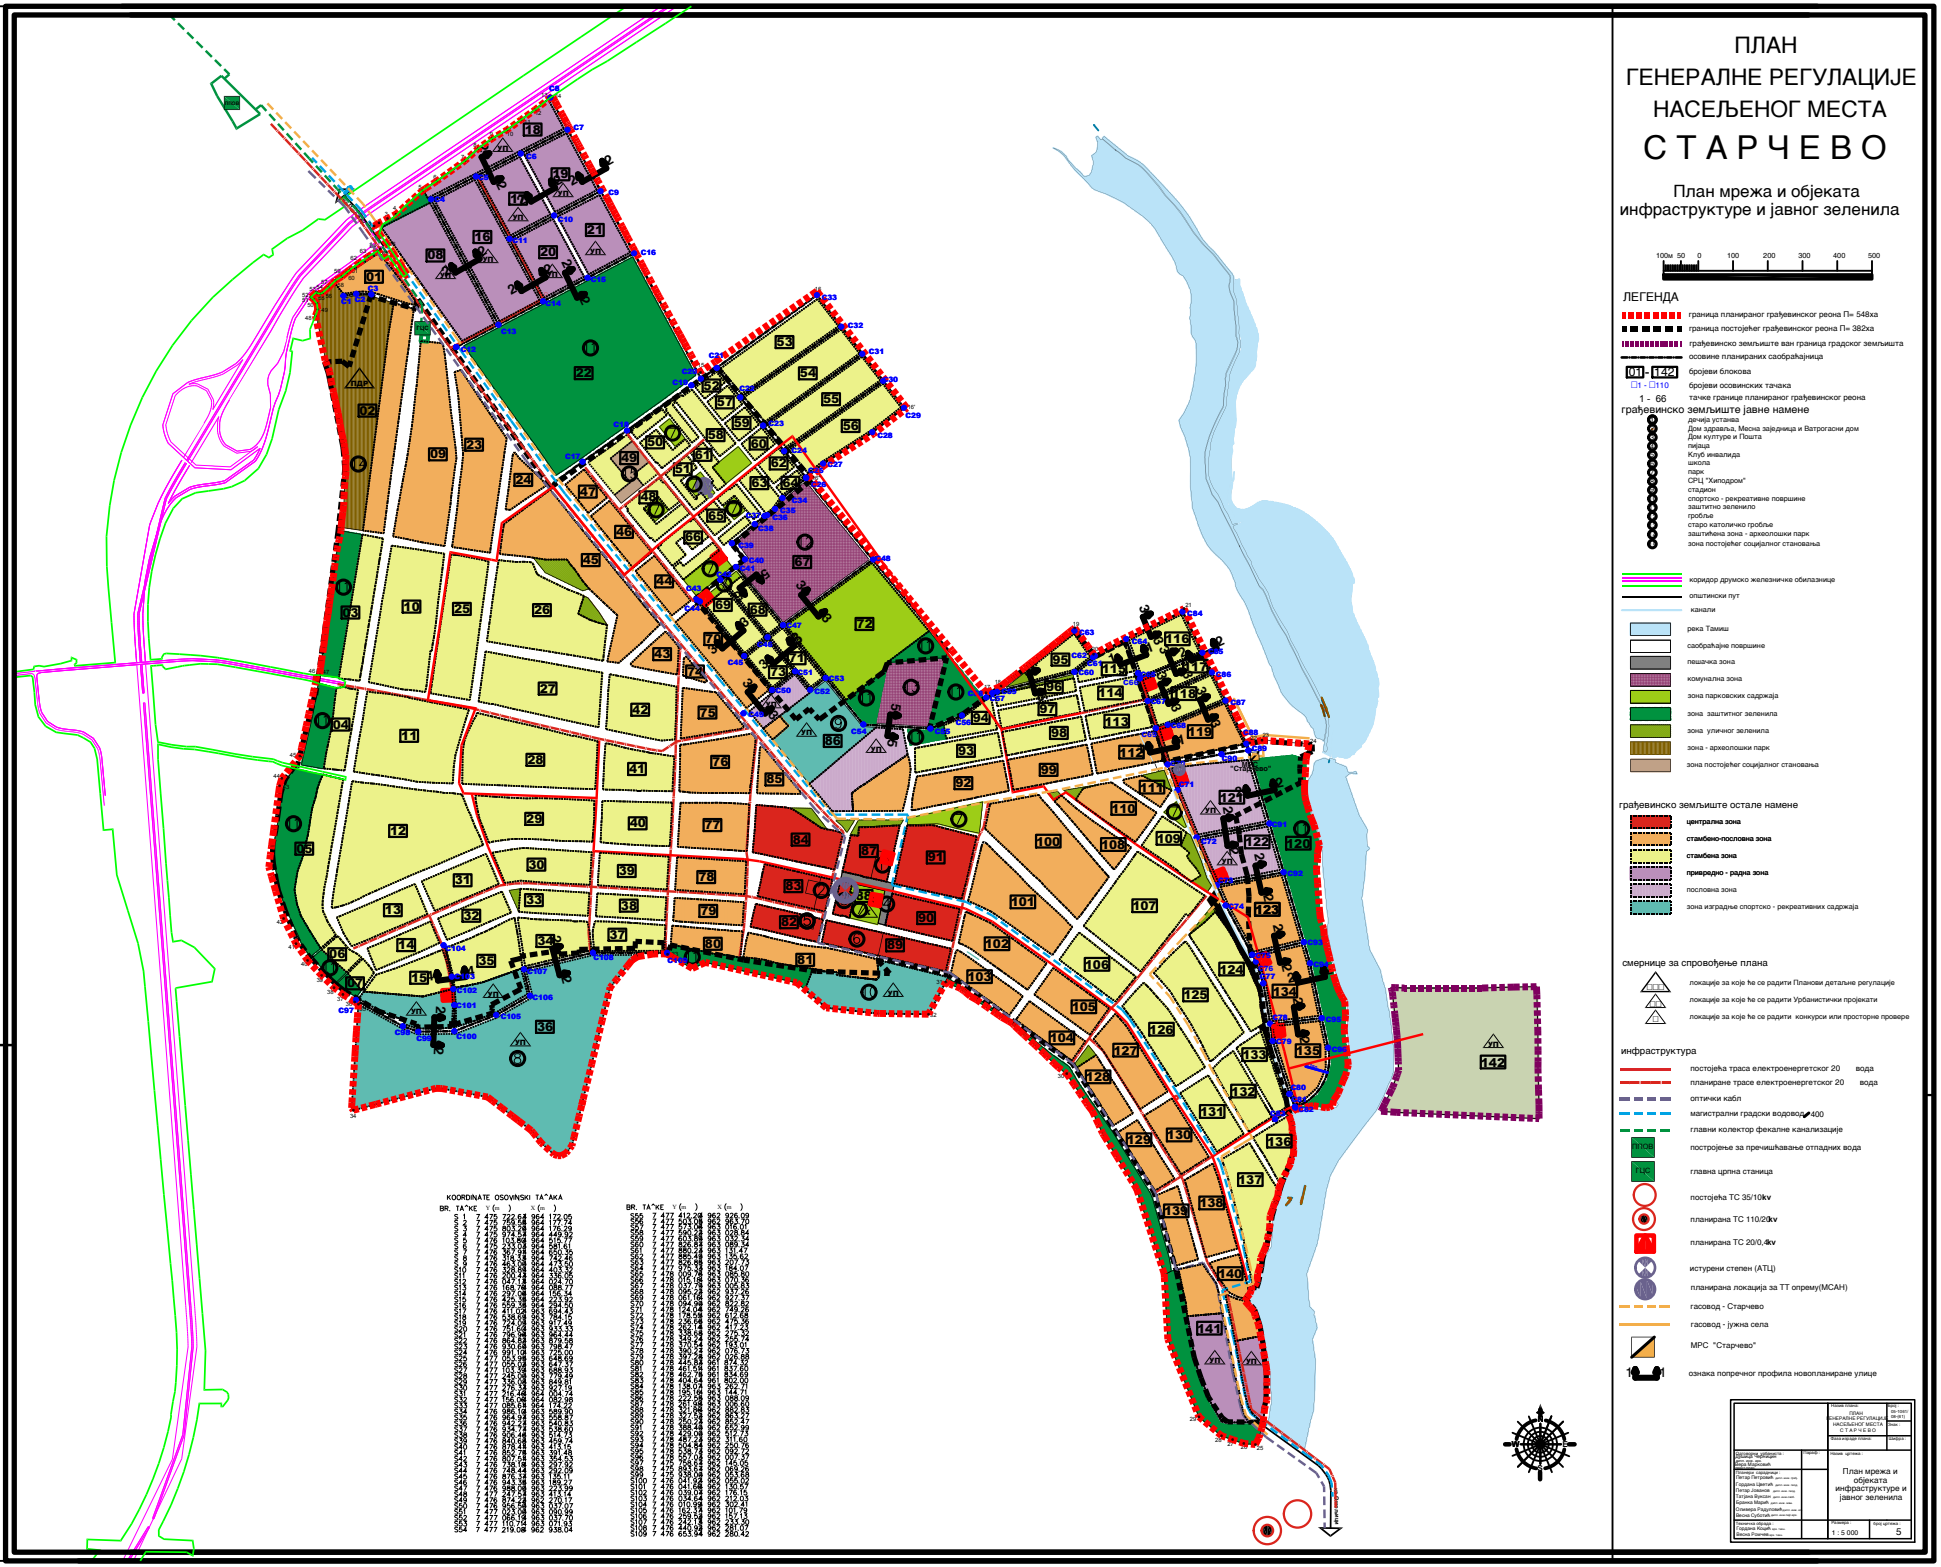


ЛЕГЕНДА

- граница планираног грађевинског реона П= 548ха
- граница постојећег грађевинског реона П= 382ха
- грађевинско земљиште ван граница градског земљишта
- осовине планираних саобраћајница
- 01 - 142 бројеви блокова
- П1 - П110 бројеви осовинских тачака
- 1 - 66 тачке границе планираног грађевинског реона

грађевинско земљиште јавне намене

- дечија установа
- Дом здравља, Месна заједница и Ватрогасни дом
- Дом културе и Пошта
- пијаца
- Клуб инвалида
- школа
- парк
- СРЦ "Хиподром"
- стадион
- спортско - рекреативне површине
- заштитно зеленило
- гробље
- старо католичко гробље
- заштићена зона - археолошки парк
- зона постојећег социјалног становања

- коридор друмско железничке обилазнице
- општински пут
- канали
- река Тамиш
- саобраћајне површине
- пешачка зона
- комунална зона
- зона парковских садржаја
- зона заштитног зеленила
- зона уличног зеленила
- зона - археолошки парк
- зона постојећег социјалног становања

грађевинско земљиште остале намене

- централна зона
- стамбено-пословна зона
- стамбена зона
- привредно - радна зона
- пословна зона
- зона изградње спортско - рекреативних садржаја

смернице за спровођење плана

- локације за које ће се радити Планови детаљне регулације
- локације за које ће се радити Урбанистички пројекати
- локације за које ће се радити конкурси или просторне провере

инфраструктура

- постојећа траса електроенергетског 20 вода
- планиране трасе електроенергетског 20 вода
- оптички кабл
- магистрални градски водовод ø400
- главни колектор фекалне канализације
- ППОВ постројење за пречишћавање отпадних вода
- ГЦС главна црпна станица
- постојећа ТС 35/10kv
- планирана ТС 110/20kv
- планирана ТС 20/0,4kv
- истурени степен (АТЦ)
- планирана локација за ТТ опрему(МСАН)
- гасовод - Старчево
- гасовод - јужна села
- МРС "Старчево"
- ознака попречног профила новопланиране улице

| | | |
|---|---|---|
| ПЛАН ГЕНЕРАЛНЕ РЕГУЛАЦИЈЕ НАСЕЉЕНОГ МЕСТА СТАРЧЕВО | | бр. 0301-28-811 |
| | | Датум |
| Носилац израде плана | | Сарадник |
| Одговорни урбанисти: Јелена Ђурић, дипл. инж. арх. Јасна Ђурић, дипл. инж. арх. Иванка Ђурић, дипл. инж. арх. Наташа Ђурић, дипл. инж. арх. Петар Петровић, дипл. инж. арх. Гордана Цветић, дипл. инж. арх. Петар Јовановић, дипл. инж. арх. Татјана Кукић, дипл. инж. арх. Јованка Марић, дипл. инж. арх. Ивана Ђурић, дипл. инж. арх. Милена Суботић, дипл. инж. арх. | | Назив цртежа: План мрежа и објеката инфраструктуре и јавног зеленила |
| Одговорни пројектанти: Гордана Кецић, дипл. инж. арх. Јасна Ранчић, дипл. инж. арх. | Размера: 1 : 5 000 | Број цртежа: 5 |