


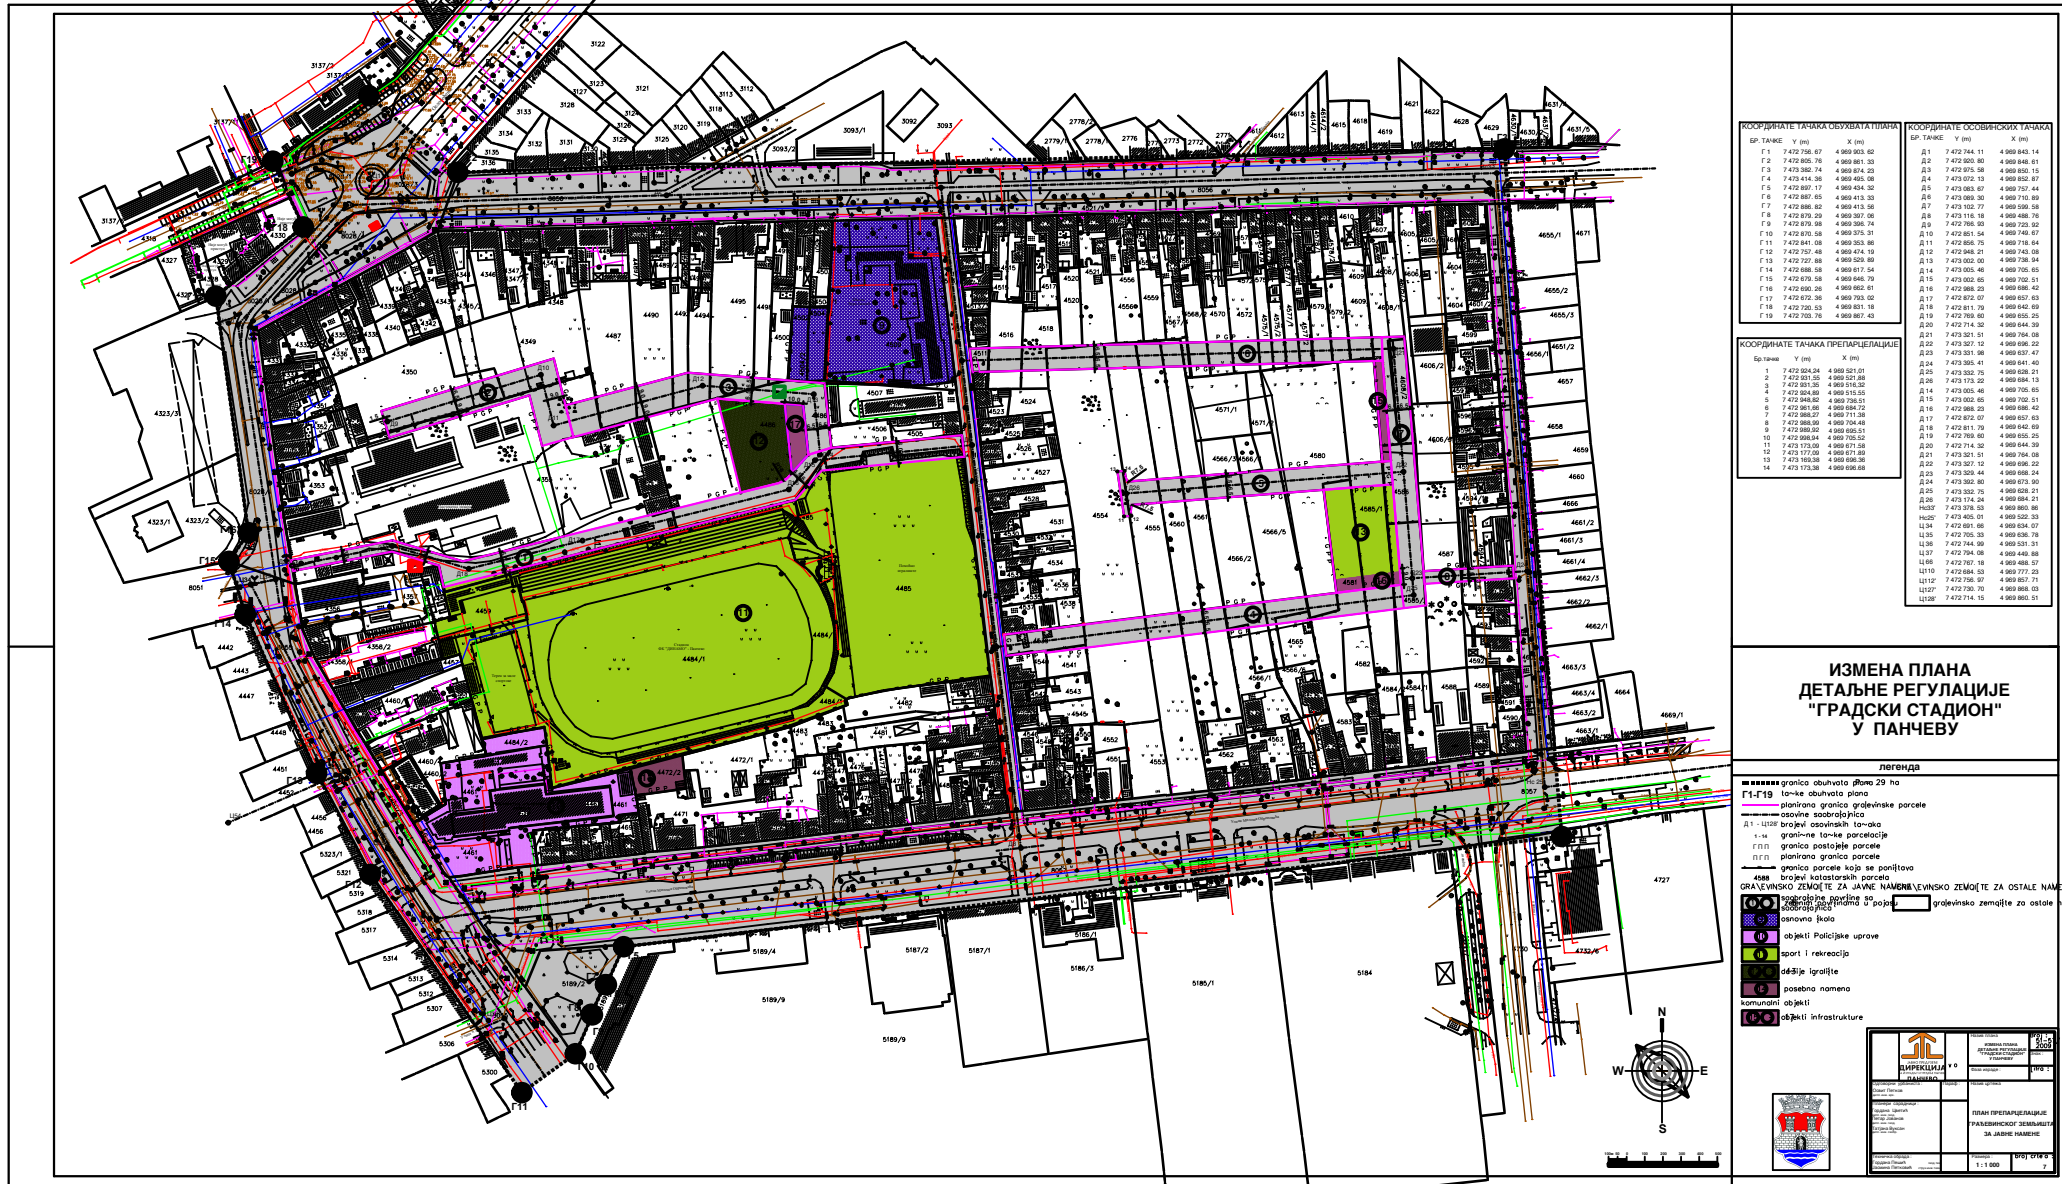

КООРДИНАТЕ ТАЧКА ОДБУВАТА ПЛАНА				КООРДИНАТЕ ОСНОВНИХ ТАЧКА			
БР. ТАЧКА	Y (m)	X (m)		БР. ТАЧКА	Y (m)	X (m)	
G 1	7 472 706.67	4 969 909.93		D 1	7 472 744.11	4 969 983.14	
G 2	7 472 805.76	4 969 861.33		D 2	7 472 805.80	4 969 846.61	
G 3	7 473 362.74	4 969 874.23		D 3	7 473 362.74	4 969 850.15	
G 4	7 473 414.36	4 969 865.98		D 4	7 473 072.13	4 969 850.37	
G 5	7 472 897.17	4 969 434.32		D 5	7 473 083.67	4 969 757.44	
G 6	7 472 887.65	4 969 413.33		D 6	7 473 083.30	4 969 710.89	
G 7	7 472 886.62	4 969 413.58		D 7	7 473 152.77	4 969 595.58	
G 8	7 472 870.29	4 969 307.08		D 8	7 473 174.18	4 969 480.76	
G 9	7 472 870.98	4 969 306.74		D 9	7 472 766.95	4 969 723.22	
G 10	7 472 870.58	4 969 375.51		D 10	7 472 851.54	4 969 746.57	
G 11	7 472 841.08	4 969 353.86		D 11	7 472 855.75	4 969 718.64	
G 12	7 472 757.48	4 969 474.19		D 12	7 472 946.21	4 969 743.59	
G 13	7 472 722.88	4 969 509.99		D 13	7 473 025.00	4 969 736.94	
G 14	7 472 888.58	4 969 617.54		D 14	7 473 055.46	4 969 705.65	
G 15	7 472 870.58	4 969 646.79		D 15	7 473 033.60	4 969 702.51	
G 16	7 472 690.26	4 969 662.61		D 16	7 472 988.23	4 969 686.42	
G 17	7 472 870.36	4 969 793.02		D 17	7 472 872.07	4 969 657.63	
G 18	7 472 720.53	4 969 801.18		D 18	7 472 811.79	4 969 642.69	
G 19	7 472 703.76	4 969 867.43		D 19	7 472 788.80	4 969 635.25	
				D 20	7 472 774.32	4 969 644.39	

КООРДИНАТЕ ТАЧКА ПРЕПРАВЕЉАЊЕ			
Број тачка	Y (m)	X (m)	
1	7 472 924.24	4 969 521.01	D32
2	7 472 931.55	4 969 521.89	D33
3	7 472 931.55	4 969 516.32	D34
4	7 472 924.24	4 969 516.32	D35
5	7 472 946.82	4 969 736.31	D36
6	7 472 951.99	4 969 699.22	D37
7	7 472 988.27	4 969 711.38	D38
8	7 472 988.50	4 969 734.46	D39
9	7 472 989.92	4 969 695.51	D40
10	7 472 998.84	4 969 755.22	D41
11	7 473 175.09	4 969 671.58	D42
12	7 473 177.00	4 969 671.82	D43
13	7 473 193.38	4 969 698.36	D44
14	7 473 175.38	4 969 698.68	D45
