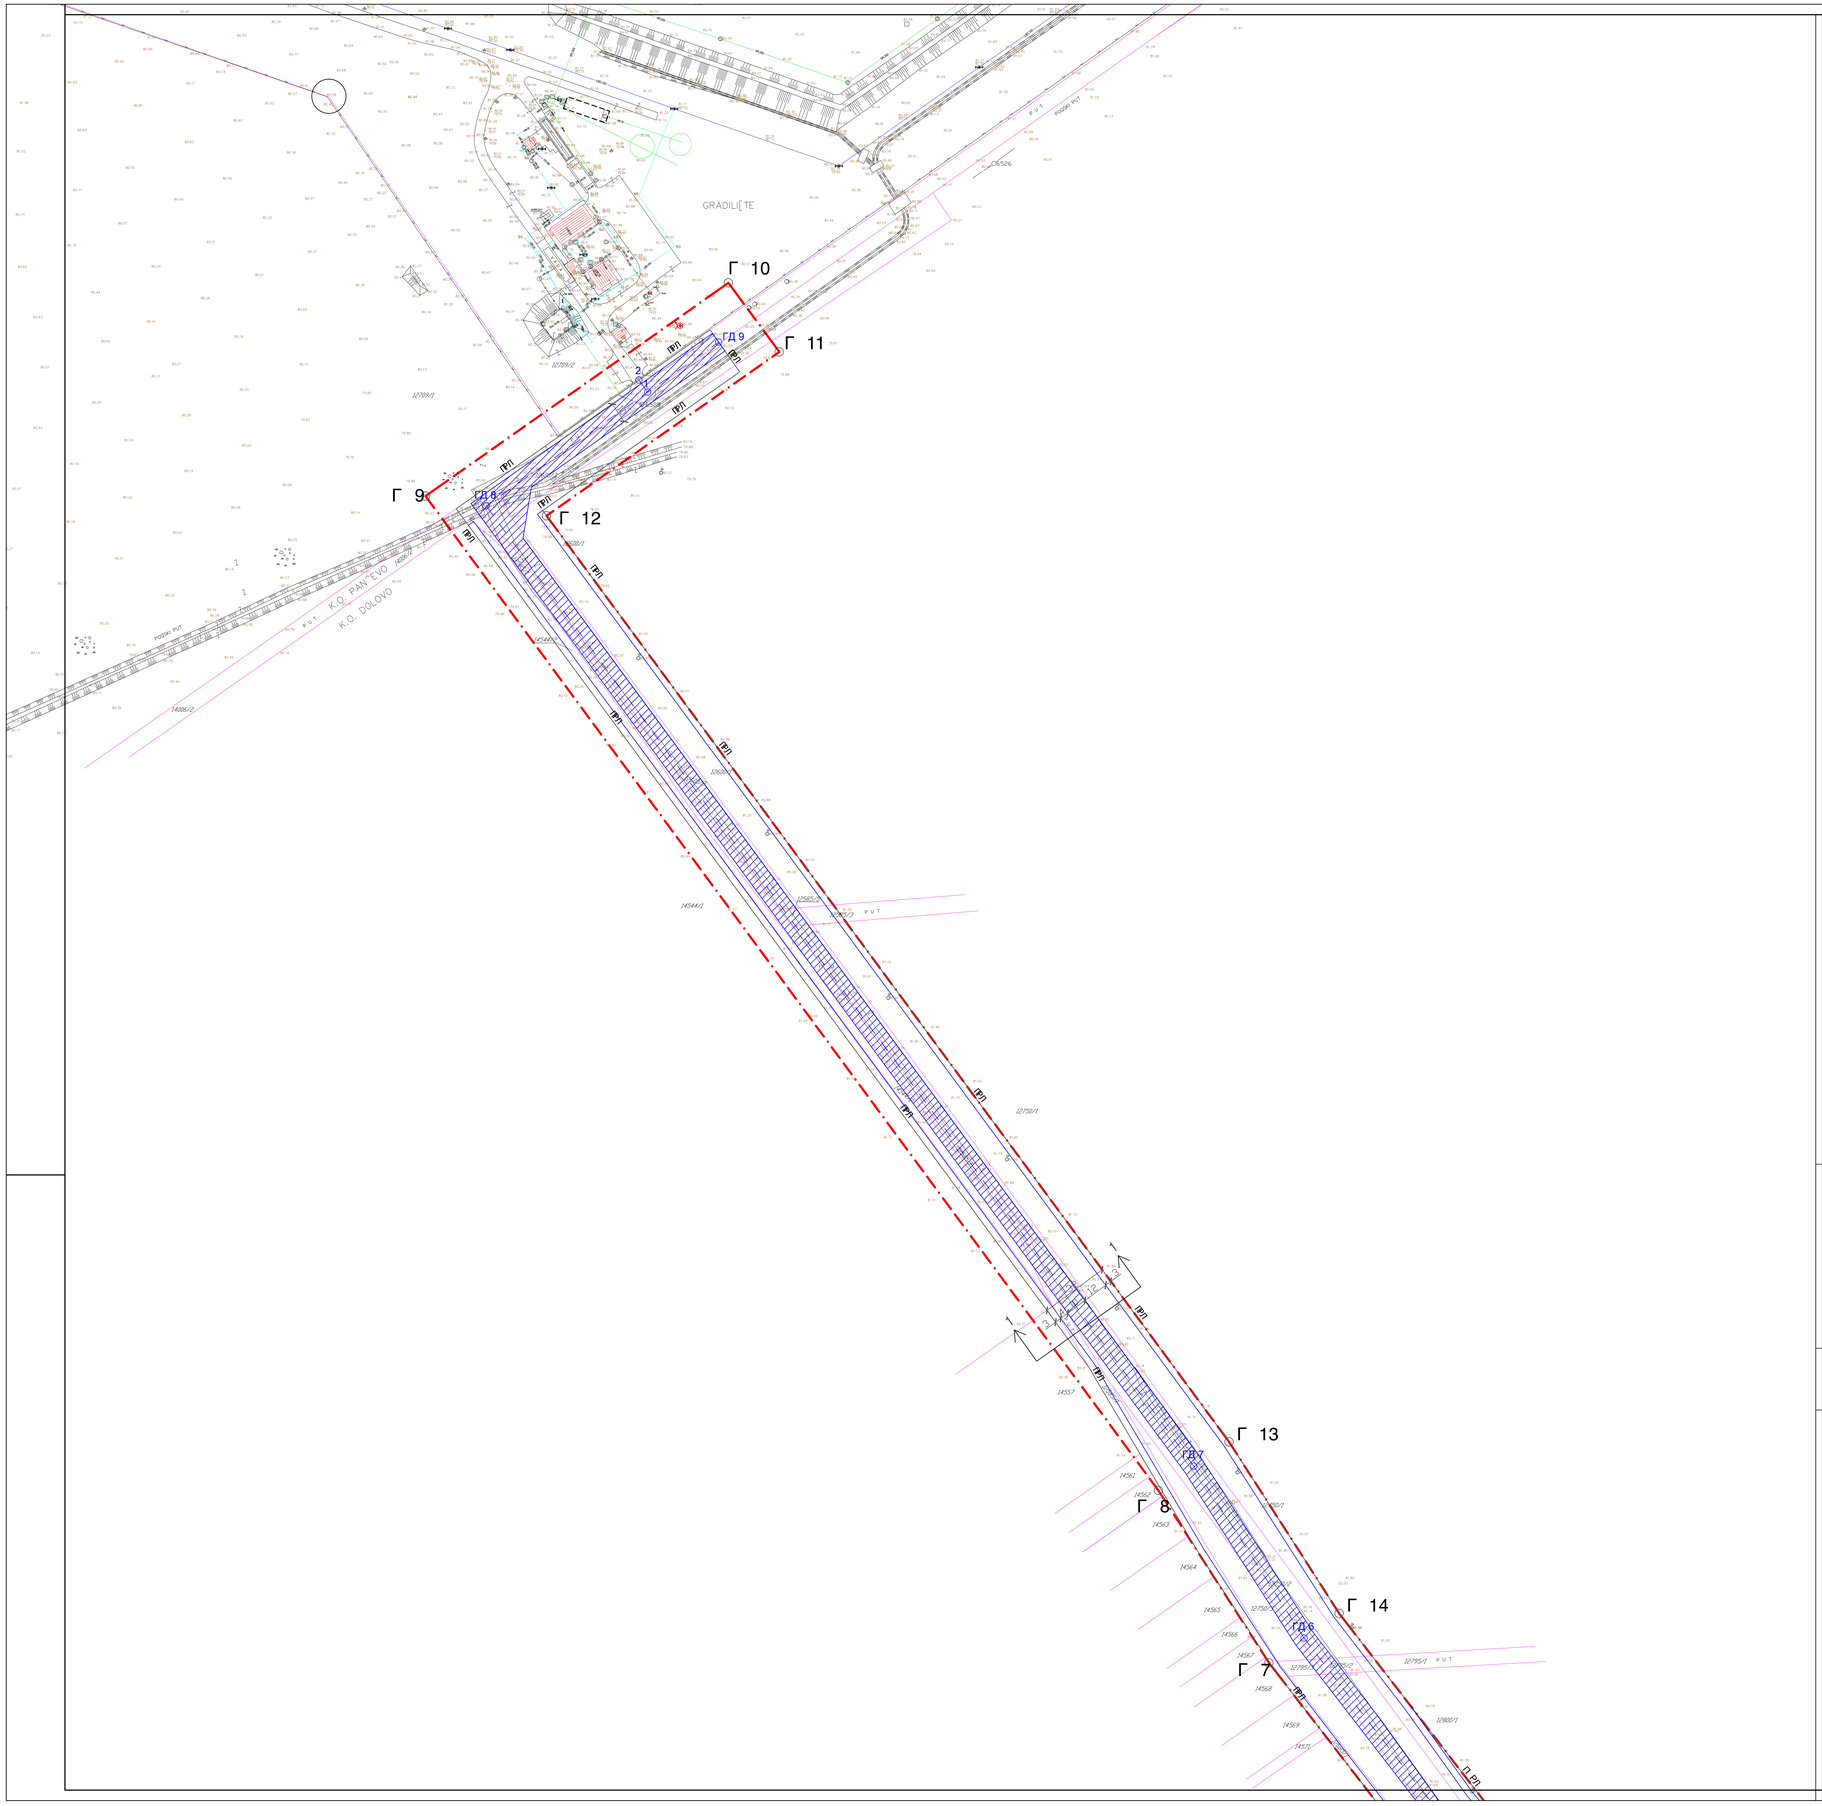

КООРДИНАТЕ ОСОВИНСКИХ ТАЧАКА			
БР. ТАЧКЕ	Y (m)	X (m)	H (m)
1	7 483 388.26	4 971 143.61	80.50
2	7 483 384.22	4 971 149.33	80.48
ОП 1	7 484 091.58	4 969 780.72	81.80
ОП 2	7 484 450.33	4 969 807.86	81.75
ГД 1	7 484 251.12	4 969 790.20	81.90
ГД 2	7 484 093.74	4 970 014.50	81.20
ГД 3	7 484 025.98	4 970 122.80	80.40
ГД 4	7 483 899.16	4 970 290.02	83.80
ГД 5	7 483 813.10	4 970 408.66	82.30
ГД 6	7 483 694.46	4 970 562.38	82.05
ГД 7	7 483 643.00	4 970 642.56	82.65
ГД 8	7 483 312.91	4 971 090.55	80.60
ГД 9	7 483 421.44	4 971 166.98	80.50

КООРДИНАТЕ ТАЧАКА ГРАНИЦЕ ОБУХВАТА ПЛАНА		
БР. ТАЧКЕ	Y (m)	X (m)
Г 1	7 484 089.80	4 969 810.66
Г 2	7 484 207.43	4 969 817.65
Г 3	7 484 077.07	4 970 003.45
Г 4	7 484 009.50	4 970 111.43
Г 5	7 483 883.09	4 970 278.11
Г 6	7 483 797.08	4 970 396.68
Г 7	7 483 678.10	4 970 550.84
Г 8	7 483 626.52	4 970 631.22
Г 9	7 483 284.69	4 971 095.14
Г 10	7 483 425.94	4 971 194.61
Г 11	7 483 449.67	4 971 162.40
Г 12	7 483 341.14	4 971 085.96
Г 13	7 483 659.49	4 970 653.91
Г 14	7 483 710.82	4 970 573.91
Г 15	7 483 829.11	4 970 420.64
Г 16	7 483 915.22	4 970 301.94
Г 17	7 484 042.46	4 970 134.17
Г 18	7 484 110.42	4 970 025.56
Г 19	7 484 254.23	4 969 820.59
Г 20	7 484 447.68	4 969 837.74
Г 21	7 484 452.98	4 969 777.98
Г 22	7 484 253.34	4 969 760.27
Г 23	7 484 093.35	4 969 750.77

ЛЕГЕНДА

- граница катастарске парцеле
- граница обухвата плана
- осовина саобраћајнице
- зона за пројектовање коловоза ширине 6,0м
- ознака попречног профила
- ПРЛ планирана регулациона линија
- РЛ регулациона линија

ПЛАН ДЕТАЉНЕ РЕГУЛАЦИЈЕ ПРИСТУПНОГ ПУТА ЗА НОВУ ГРАДСКУ ДЕПОНИЈУ ГРАДА ПАНЧЕВА

Регулационо-нивелациони план урбанистичким решењем саобраћ и јавних површина

100м 50 0 100 200 300 400

N W E S

ЈАВНО ПРЕДУЗЕЋЕ ДИРЕКЦИЈА ПАНЧЕВО

Назив плана: ПЛАН ДЕТАЉНЕ РЕГУЛАЦИЈЕ ПРИСТУПНОГ ПУТА ЗА НОВУ ГРАДСКУ ДЕПОНИЈУ ГРАДА ПАНЧЕВА		Број: 5-1-29/2010
		Знак:
Фаза израде плана: ПЛАН		Шифра:
Одговорни урбаниста: Јован Станковић	Параф:	Назив цртежа: Регулационо-нивелациони план са урбанистичким решењем саобраћајних и јавних површина
Планери сарадници: Данир Јовановић, Гордана Цветић, Петар Јовановић, Оливера Радуловић, Петар Петровић, Бранка Мрић		
Техничка обрада: Јасмина Петковић		Размера: 1 : 1 000 — Број цртежа: 4-Б