РЕФЕРАЛНА КАРТА 4
КАРТА СПРОВОЂЕЊА
Р= 1: 50 000

ПРОСТОРНИ ПЛАН ГРАДА ПАНЧЕВА
- ПЛАН -

СКУПШТИНА ГРАДА ПАНЧЕВА

ЈП "ДИРЕКЦИЈА ЗА ИЗГРАДЊУ И УРЕЂЕЊЕ ПАНЧЕВА" ПАНЧЕВО

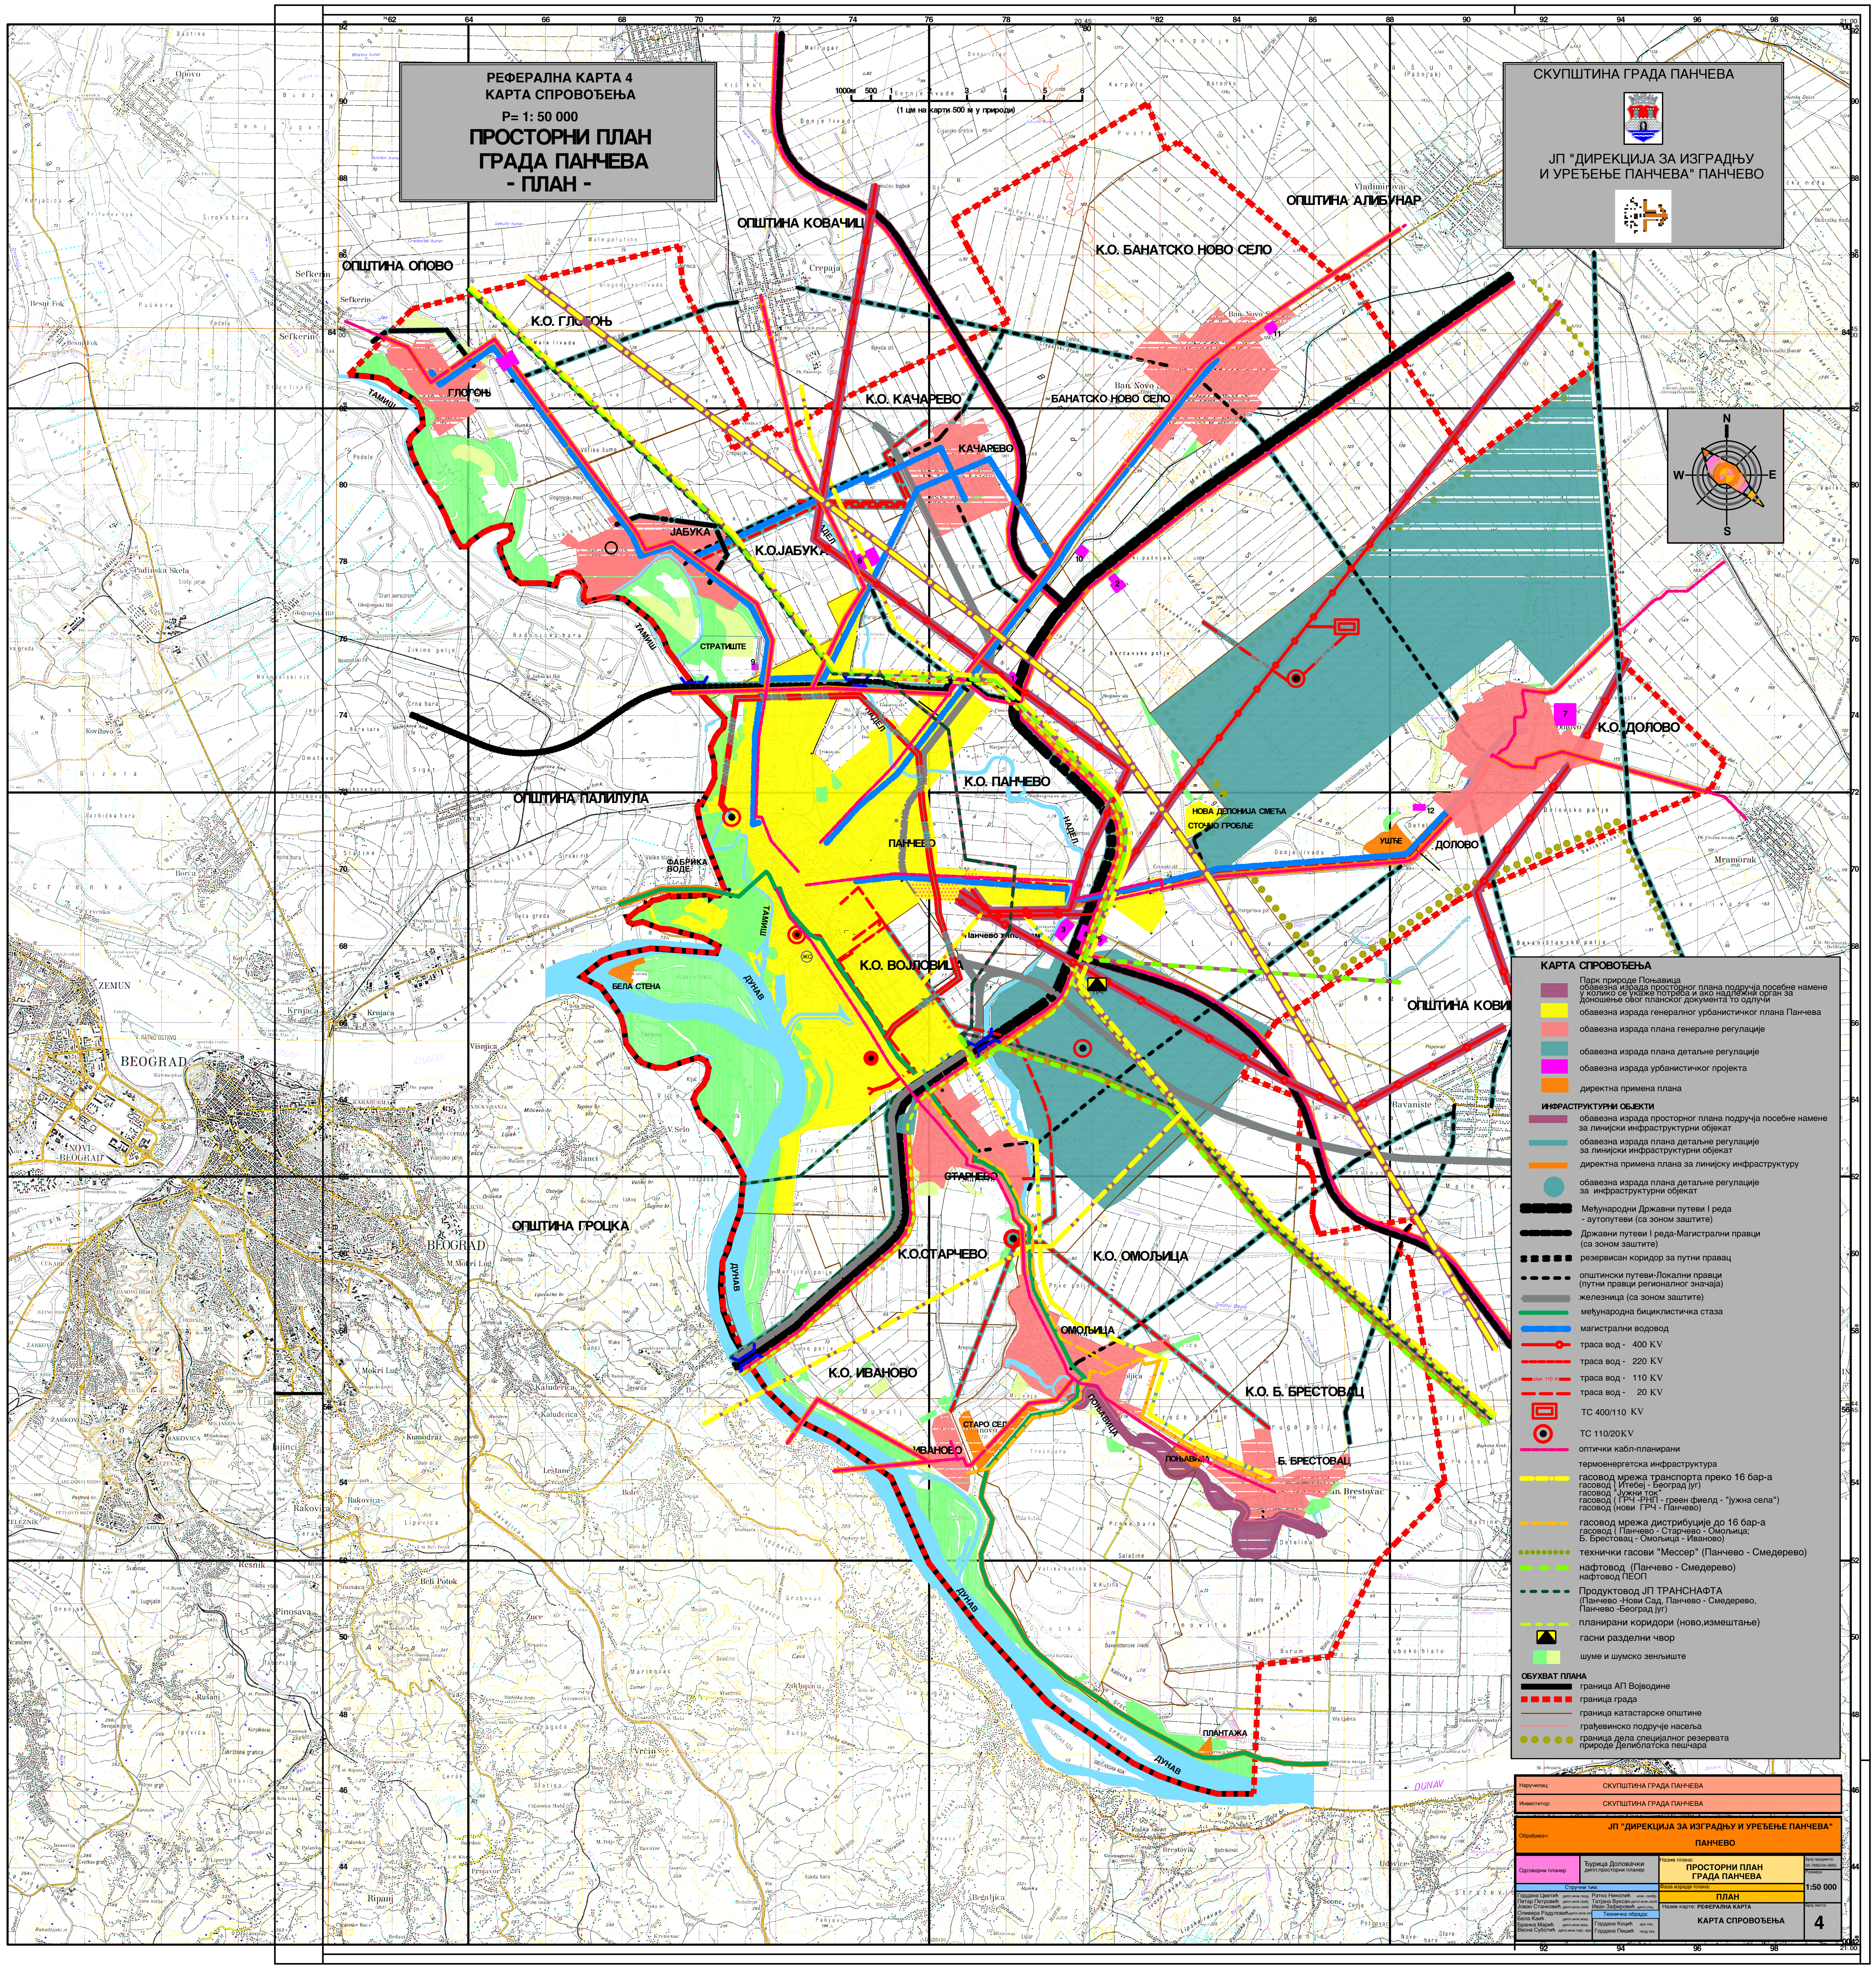
1000м 500 1 2 3 4 5 6
(1 цм на карти 500 м у природи)
ОПШТИНА ОПОВО
ОПШТИНА КОВАЧИЦА
ОПШТИНА АЛИБУНАР
К.О. БАНАТСКО НОВО СЕЛО
К.О. ГЛОГОЊ
ГЛОГОЊ
БАНАТСКО НОВО СЕЛО
К.О. КАЧАРЕВО
КАЧАРЕВО
ЈАБУКА
К.О.ЈАБУКА
СТРАТИШТЕ
ТАМИШ
НАДЕЛ
К.О. ДОЛОВО
ОПШТИНА ПАЛИЛУЛА
К.О. ПАНЧЕВО
ПАНЧЕВО
НОВА ДЕПОНИЈА СМЕЋА
СТОЧНО ГРОБЉЕ
УШЋЕ
ДОЛОВО
ФАБРИКА ВОДЕ
БЕЛА СТЕНА
ДУНАВ
К.О. ВОЈЛОВИЦА
ОПШТИНА КОВИН
ОПШТИНА ГРОЦКА
СТАРЧЕВО
К.О.СТАРЧЕВО
К.О. ОМОЉИЦА
ОМОЉИЦА
К.О. ИВАНОВО
К.О. Б. БРЕСТОВАЦ
СТАРО СЕЛО
ИВАНОВО
ПОЊАВИЦА
Б. БРЕСТОВАЦ
ПЛАНТАЖА
N
W
E
S
КАРТА СПРОВОЂЕЊА
Парк природе Поњавица
обавезна израда просторног плана подручја посебне намене у колико се укаже потреба и ако надлежни орган за доношење овог планског документа то одлучи
обавезна израда генералног урбанистичког плана Панчева
обавезна израда плана генералне регулације
обавезна израда плана детаљне регулације
обавезна израда урбанистичког пројекта
директна примена плана
ИНФРАСТРУКТУРНИ ОБЈЕКТИ
обавезна израда просторног плана подручја посебне намене за линијски инфраструктурни објекат
обавезна израда плана детаљне регулације за линијски инфраструктурни објекат
директна примена плана за линијску инфраструктуру
обавезна израда плана детаљне регулације за инфраструктурни објекат
Међународни Државни путеви I реда - аутопутеви (са зоном заштите)
Државни путеви I реда-Магистрални правци (са зоном заштите)
резервисан коридор за путни правац
општински путеви-Локални правци (путни правци регионалног значаја)
железница (са зоном заштите)
међународна бициклистичка стаза
магистрални водовод
траса вод - 400 KV
траса вод - 220 KV
траса вод - 110 KV
траса вод - 20 KV
ТС 400/110 KV
ТС 110/20KV
оптички кабл-планирани
термоенергетска инфраструктура
гасовод мрежа транспорта преко 16 бар-а
гасовод (Итебеј - Београд југ)
гасовод "Јужни ток"
гасовод (ГРЧ -РНП - греен фиелд - "јужна села")
гасовод (нови ГРЧ - Панчево)
гасовод мрежа дистрибуције до 16 бар-а
гасовод (Панчево - Старчево - Омољица; Б. Брестовац - Омољица - Иваново)
технички гасови "Мессер" (Панчево - Смедерево)
нафтовод (Панчево - Смедерево)
нафтовод ПЕОП
Продуктовод ЈП ТРАНСНАФТА
(Панчево -Нови Сад, Панчево - Смедерево, Панчево -Београд југ)
планирани коридори (ново,измештање)
гасни разделни чвор
шуме и шумско зенљиште
ОБУХВАТ ПЛАНА
граница АП Војводине
граница града
граница катастарске општине
грађевинско подручје насеља
граница дела специјалног резервата природе Делиблатска пешчара

Наручилац:	СКУПШТИНА ГРАДА ПАНЧЕВА
Инвеститор:	СКУПШТИНА ГРАДА ПАНЧЕВА
Обрађивач:	ЈП "ДИРЕКЦИЈА ЗА ИЗГРАДЊУ И УРЕЂЕЊЕ ПАНЧЕВА" ПАНЧЕВО

Одговорни планер	Ђурица Доловачки дипл.просторни планер	Назив плана: **ПРОСТОРНИ ПЛАН ГРАДА ПАНЧЕВА**	Број предмета: 05-7685/04-(890)
Стручни тим: Гордана Цветић дипл.инж.геод. Петар Петровић дипл.инж.грађ. Јован Станковић дипл.инж.саоб. Оливера Радуловић дипл.инж.ел. Бела Каић дипл.инж.маш. Бранка Марић дипл.инж.маш. Весна Суботић дипл.инж.пејс. арх.	Ратко Николић инж. саобр. Татјана Вуксан дипл.инж.саоб. Иван Зафировић дипл.соц. Техничка обрада: Гордана Коцић арх.тех. Гордана Пешић геод.тех.	Фаза израде плана: **ПЛАН** Назив карте: **РЕФЕРАЛНА КАРТА** **КАРТА СПРОВОЂЕЊА**	Размера: **1:50 000** Број листа: **4**

1