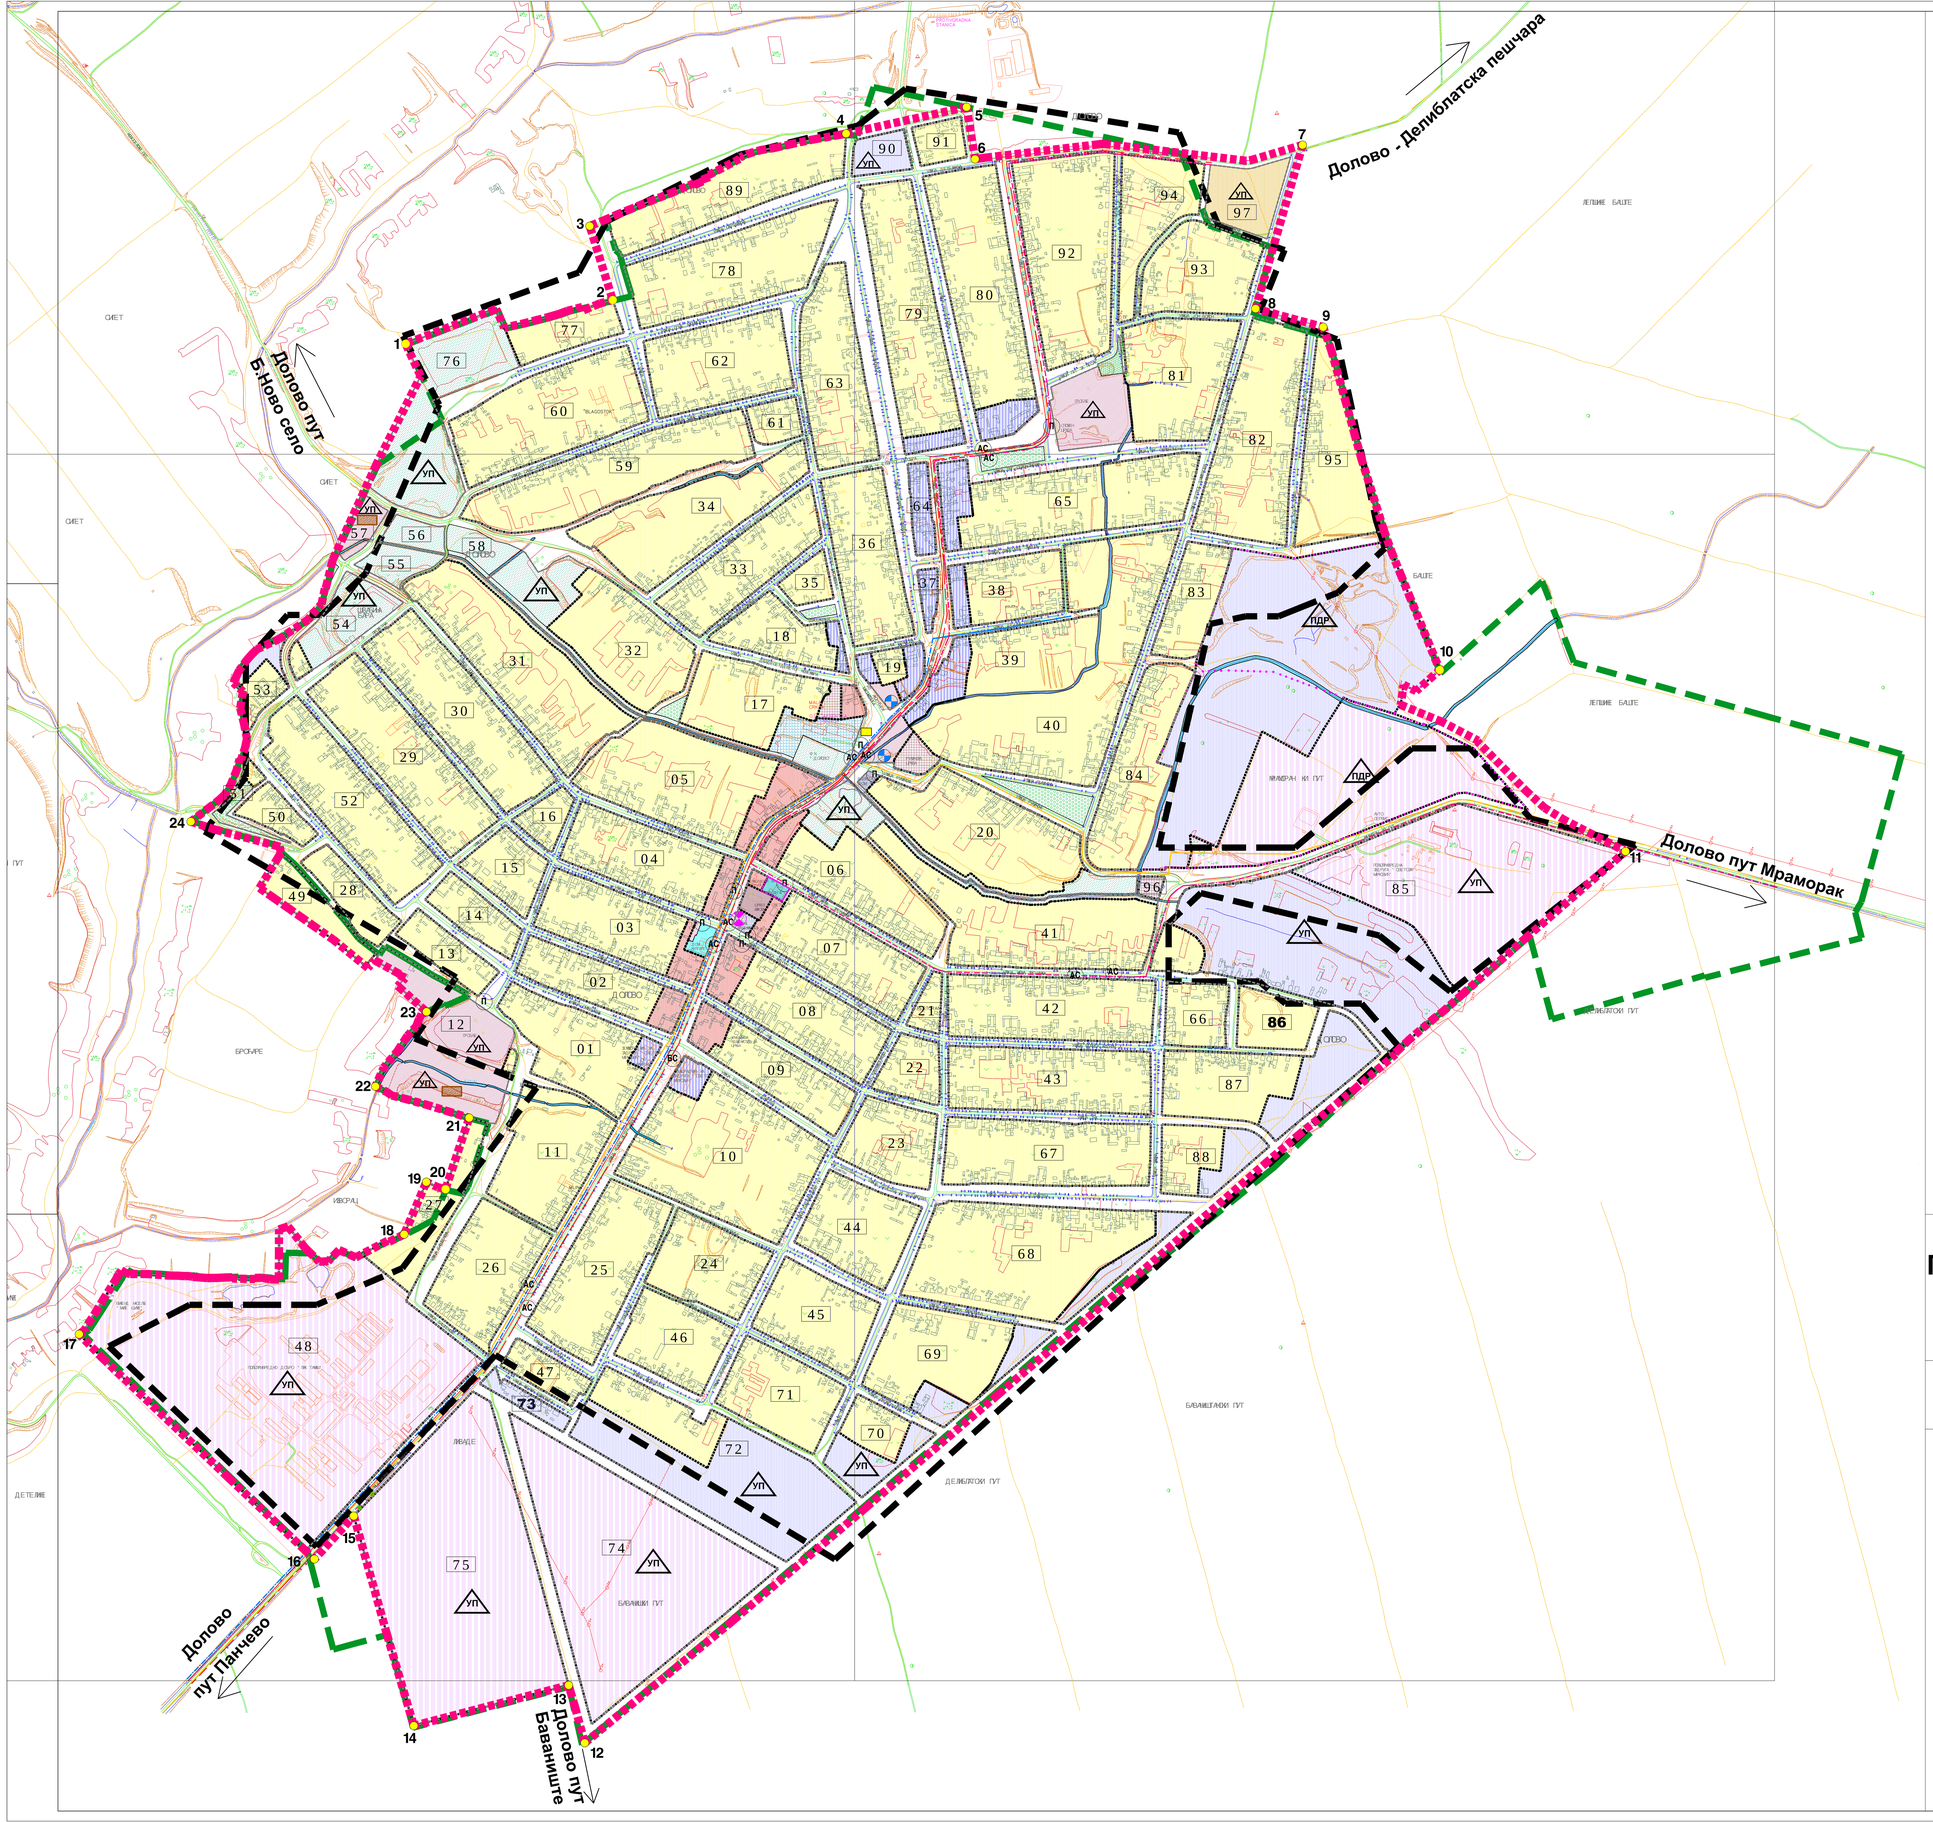

ЛЕГЕНДА

- планирана граница грађевинског реона
- граница постојећег грађевинског реона
- граница грађев. реона из Просторног плана града Панчева
- 1 - 24 тачке границе планираног грађевинског реона
- граница за нумерацију блока
- 01 - 97 број блока
- канали
- саобраћајне површине

ГРАЂЕВИНСКО ЗЕМЉИШТЕ ЈАВНЕ НАМЕНЕ

- образовање
- култура
- јавне функције и службе
- комуналне зоне и објекти
- здравство - комплекс здравствене станице (није потребна израда УП-а)
- спортско - рекреативна зона
- зона зелених површина
- зона социјалног становања - инклузија
- два заштићена јасена

ГРАЂЕВИНСКО ЗЕМЉИШТЕ ОСТАЛЕ НАМЕНЕ

- централна зона
- стамбена зона са компатибилним наменама
- пословна зона - А са компатибилним наменама
- пословна зона - Б са компатибилним наменама
- привредна зона са компатибилним наменама
- зона осталих намена - верски објекти

Смернице за спровођење плана

- ПДР локације за које ће се радити План детаљне регулације
- УП локације за које ће се радити Урбанистички пројекат
- АС аутобуска стајалишта
- П паркинг
- БС бензинска станица
- општински путеви - локални правци (постојећи)

ЕЛЕКТРОЕНЕРГЕТСКА И ТТ ИНФРАСТРУКТУРА

Електоенергетика - постојеће

- постојећа траса вода 20
- планирана траса вода 20

Телекомуникације

- постојећи оптички кабл
- планирани оптички кабл
- истурени степен (ТЦ)

ВОДОПРИВРЕДНА ИНФРАСТРУКТУРА

Водовод и канализација

- планирани магистрални водовод
- пумпна станица за подизање притиска
- постројење за пречишћавање отпадних вода

ТЕРМОЕНЕРГЕТСКА ИНФРАСТРУКТУРА

Термоенергетика - постојећа

- гасовод мрежа до16 бар-а
- мерно регулациона станица

ПЛАН ГЕНЕРАЛНЕ РЕГУЛАЦИЈЕ НАСЕЉЕНОГ МЕСТА Д О Л О В О

Постојећа и планирана генерална решења мрежа и објеката инфраструктуре и јавног зеленила

100м 50 0 100 200 300 400 500

N W E S

ГРАДСКА УПРАВА ГРАДА ПАНЧЕВО ДИРЕКЦИЈА ЗА УРБАНИЗАМ	Назив плана: ПЛАН ГЕНЕРАЛНЕ РЕГУЛАЦИЈЕ НАСЕЉЕНОГ МЕСТА Д О Л О В О		Број: 51-16/2009
			Знак:
	Фаза израде плана:		Шифра:
Одговорни урбаниста: Наташа Митрески дипл.инж.арх.	Нараф:	Назив цртежа: Постојећа и планирана генерална решења мрежа и објеката инфраструктуре и јавног зеленила	
Планери сарадници: Ивана Ковачевић дипл.инж.грађ., Бранка Марић дипл.инж.пејз., Татјана Вуксан дипл.инж.грађ., Оливера Радуловић дипл.инж.ел.ен., Весна Суботић дипл.инж.пејз.арх., Петар Јованов дипл.инж.пејз., Татјана Вуксан дипл.инж.грађ., Бојан Перисић дипл.инж.арх.			
Техничка обрада: Гордана Кошић арх.техн., Весна Ромчев арх.техн.		Размера: 1 : 5 000	Број цртежа: 6