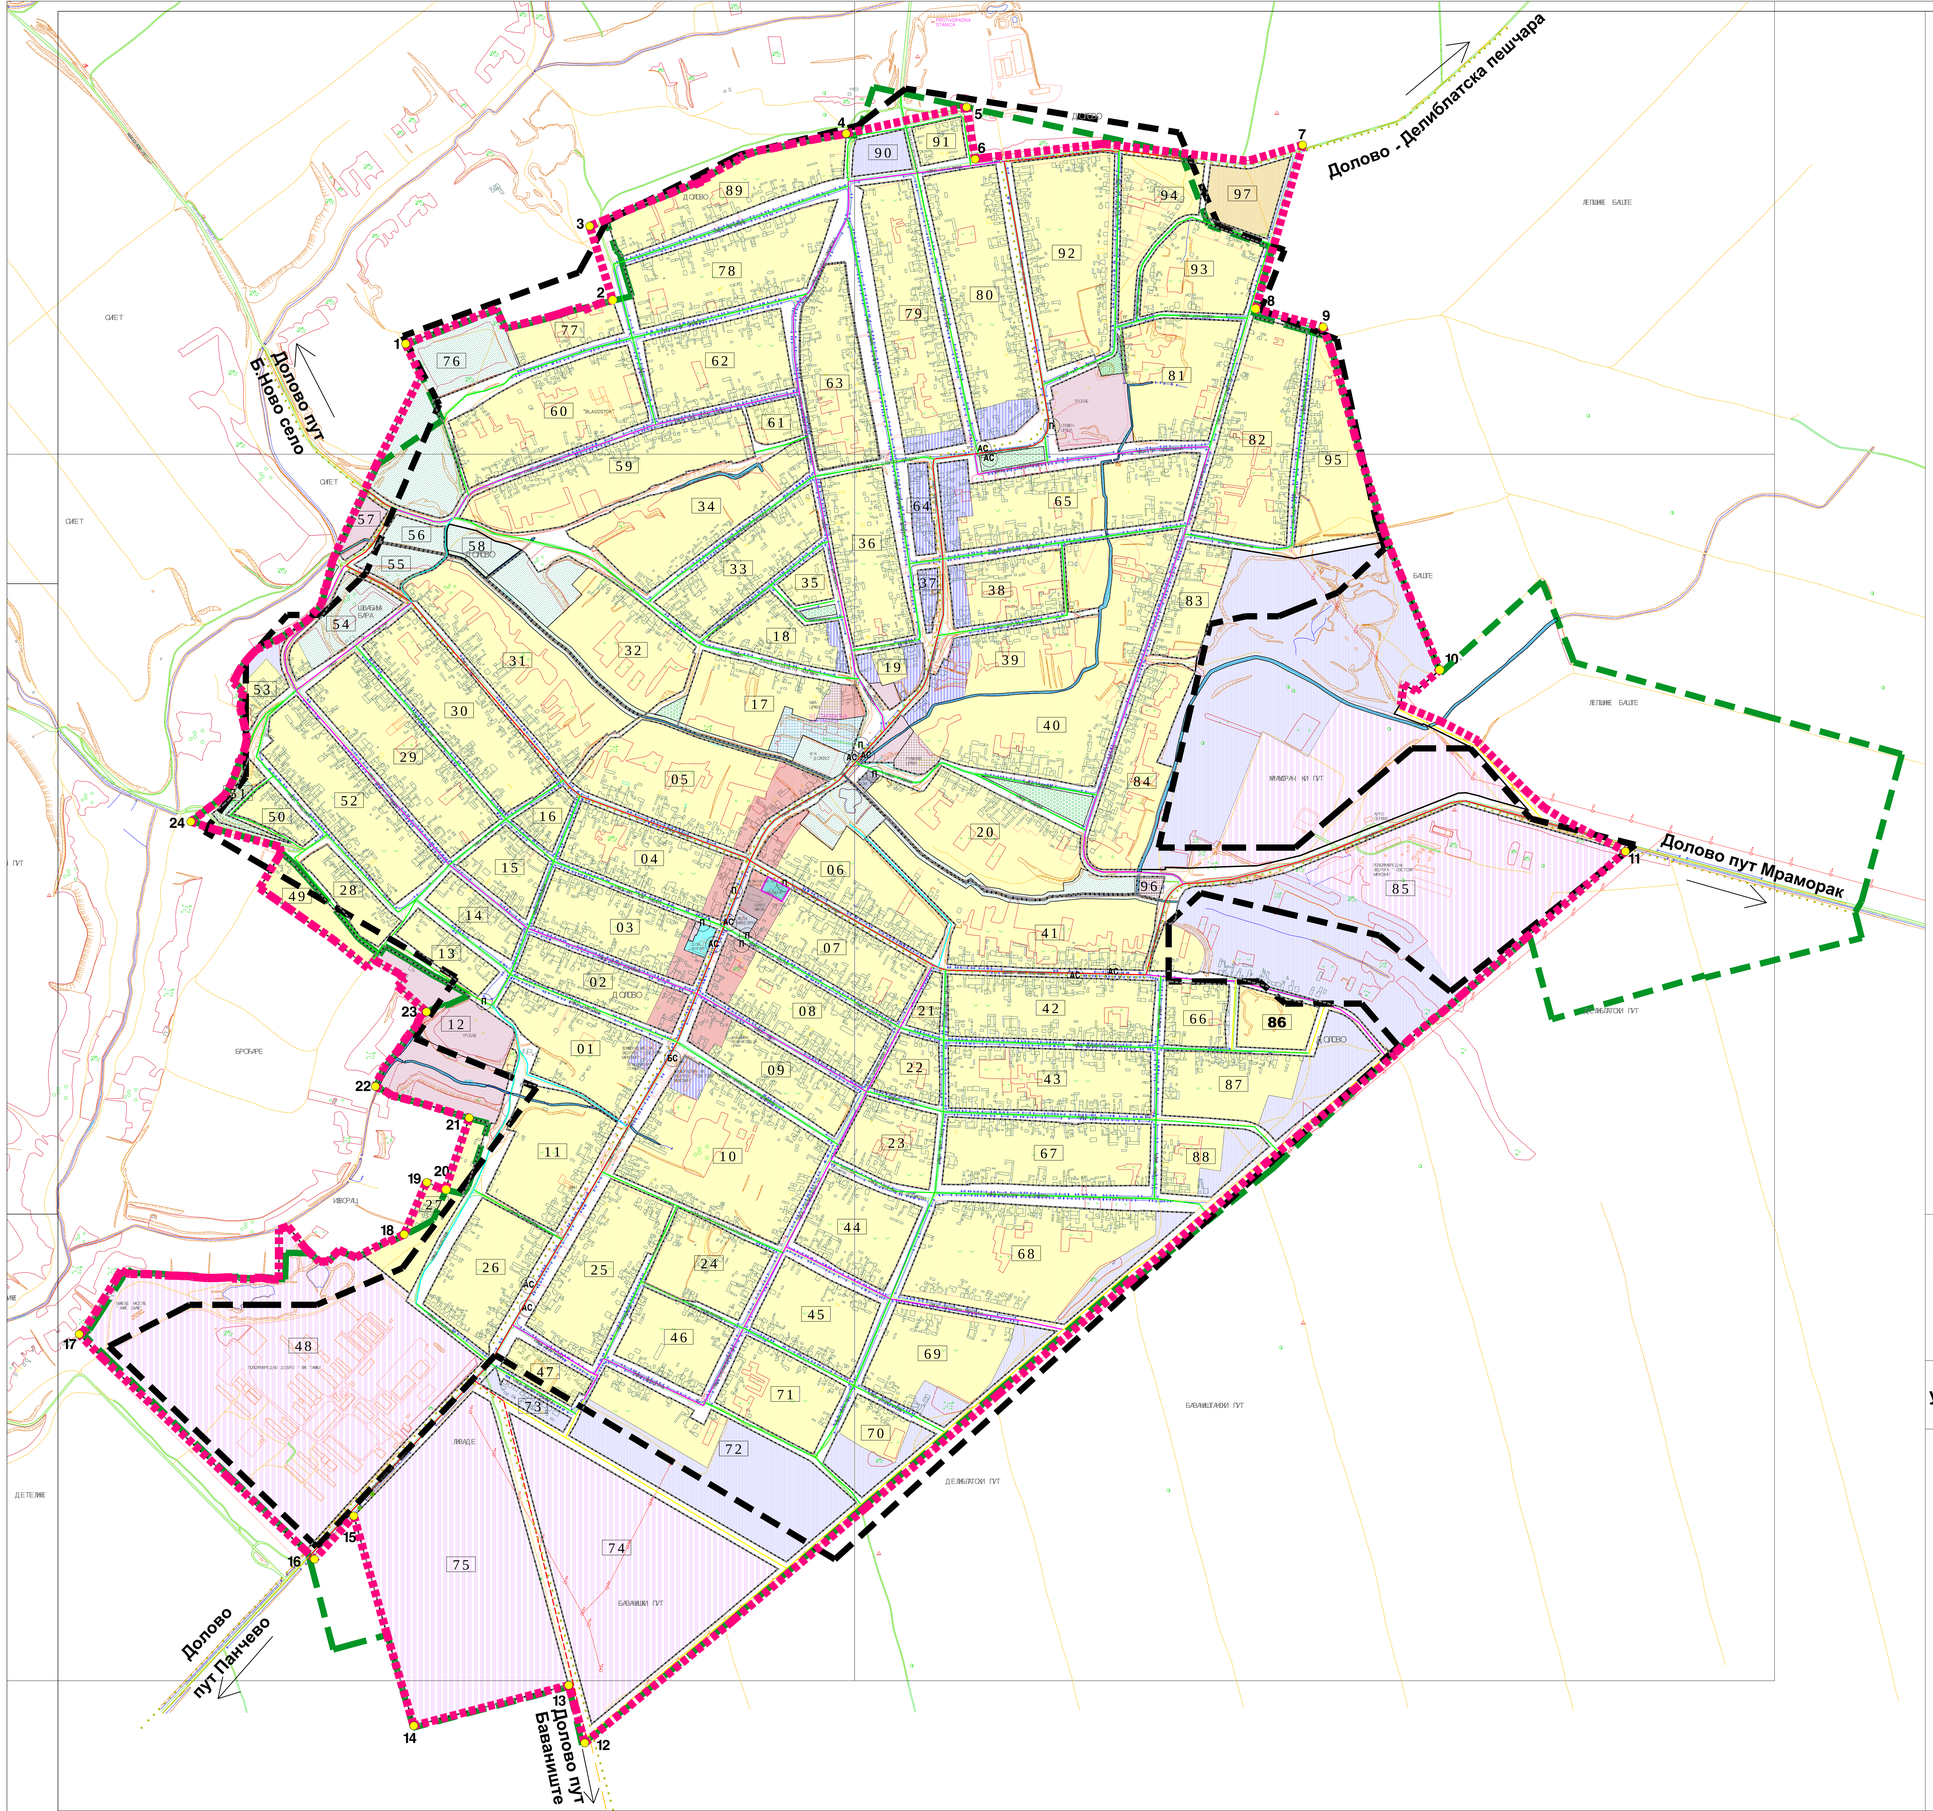


## ЛЕГЕНДА

- планирана граница грађевинског реона
- граница постојећег грађевинског реона
- граница грађев. реона из Просторног плана града Панчева
- 1 - 24 тачке границе планираног грађевинског реона
- граница за нумерацију блока
- регулациона линија = грађевинска линија
- 01 - 97 број блока
- канали
- саобраћајне површине

## ГРАЂЕВИНСКО ЗЕМЉИШТЕ ЈАВНЕ НАМЕНЕ

- образовање
- култура
- јавне функције и службе
- комуналне зоне и објекти
- здравство - комплекс здравствене станице (није потребна израда УП-а)
- спортско - рекреативна зона П+1+Пк
- зона зелених површина мах П
- зона социјалног становања - инклузија
- два заштићена јасена

## ГРАЂЕВИНСКО ЗЕМЉИШТЕ ОСТАЛЕ НАМЕНЕ

- централна зона П+2+Пк
- стамбена зона са компатибилним наменама П+2
- пословна зона - А са компатибилним наменама П+2
- пословна зона - Б са компатибилним наменама П+2
- привредна зона са компатибилним наменама П+2
- зона осталих намена - верски објекти

## САОБРАЋАЈ

- општински путеви - локални правци (постојећи)
- општински путеви - локални правци (планирани)
- главне насељске саобраћајнице
- сабирне саобраћајнице
- стамбене саобраћајнице
- зонске саобраћајнице
- интегрисане саобраћајнице
- пешачко - бициклистичка стаза
- бициклистичке стазе
- АС аутобуска стајалишта
- П паркинг
- БС бензинска станица

# ПЛАН ГЕНЕРАЛНЕ РЕГУЛАЦИЈЕ НАСЕЉЕНОГ МЕСТА Д О Л О В О

## Регулационо-нивелациони план са урбанистичким решењем саобраћајних и јавних површина

100м 50 0 100 200 300 400 500

N W E S

| | | | |
|---|---|---|---|
| ГРАДСКИ ЗАВОД ЗА УРБАНИЗАМ ДИРЕКЦИЈА Ул.Краља Петра I бр.12 ПАНЧЕВО | | Назив плана: ПЛАН ГЕНЕРАЛНЕ РЕГУЛАЦИЈЕ НАСЕЉЕНОГ МЕСТА Д О Л О В О | Број: 51-16/2009 |
| | | | Знак: |
| | | Фаза израде плана: | Шифра: |
| Одговорни урбаниста: Наташа Митрески дипл.инж.арх. | Нараф: | Назив цртежа: Регулационо-нивелациони план са урбанистичким решењем саобраћајних и јавних површина | |
| Планери сарадници: Петар Јованов дипл.инж.грађ. Татјана Вуксан дипл.инж.саоб. Бојан Перјановић дипл.инж.арх. | | | |
| Техничка обрада: Весна Ромчев дип.техн. | | Размера: 1 : 5 000 | Број цртежа: 5 |