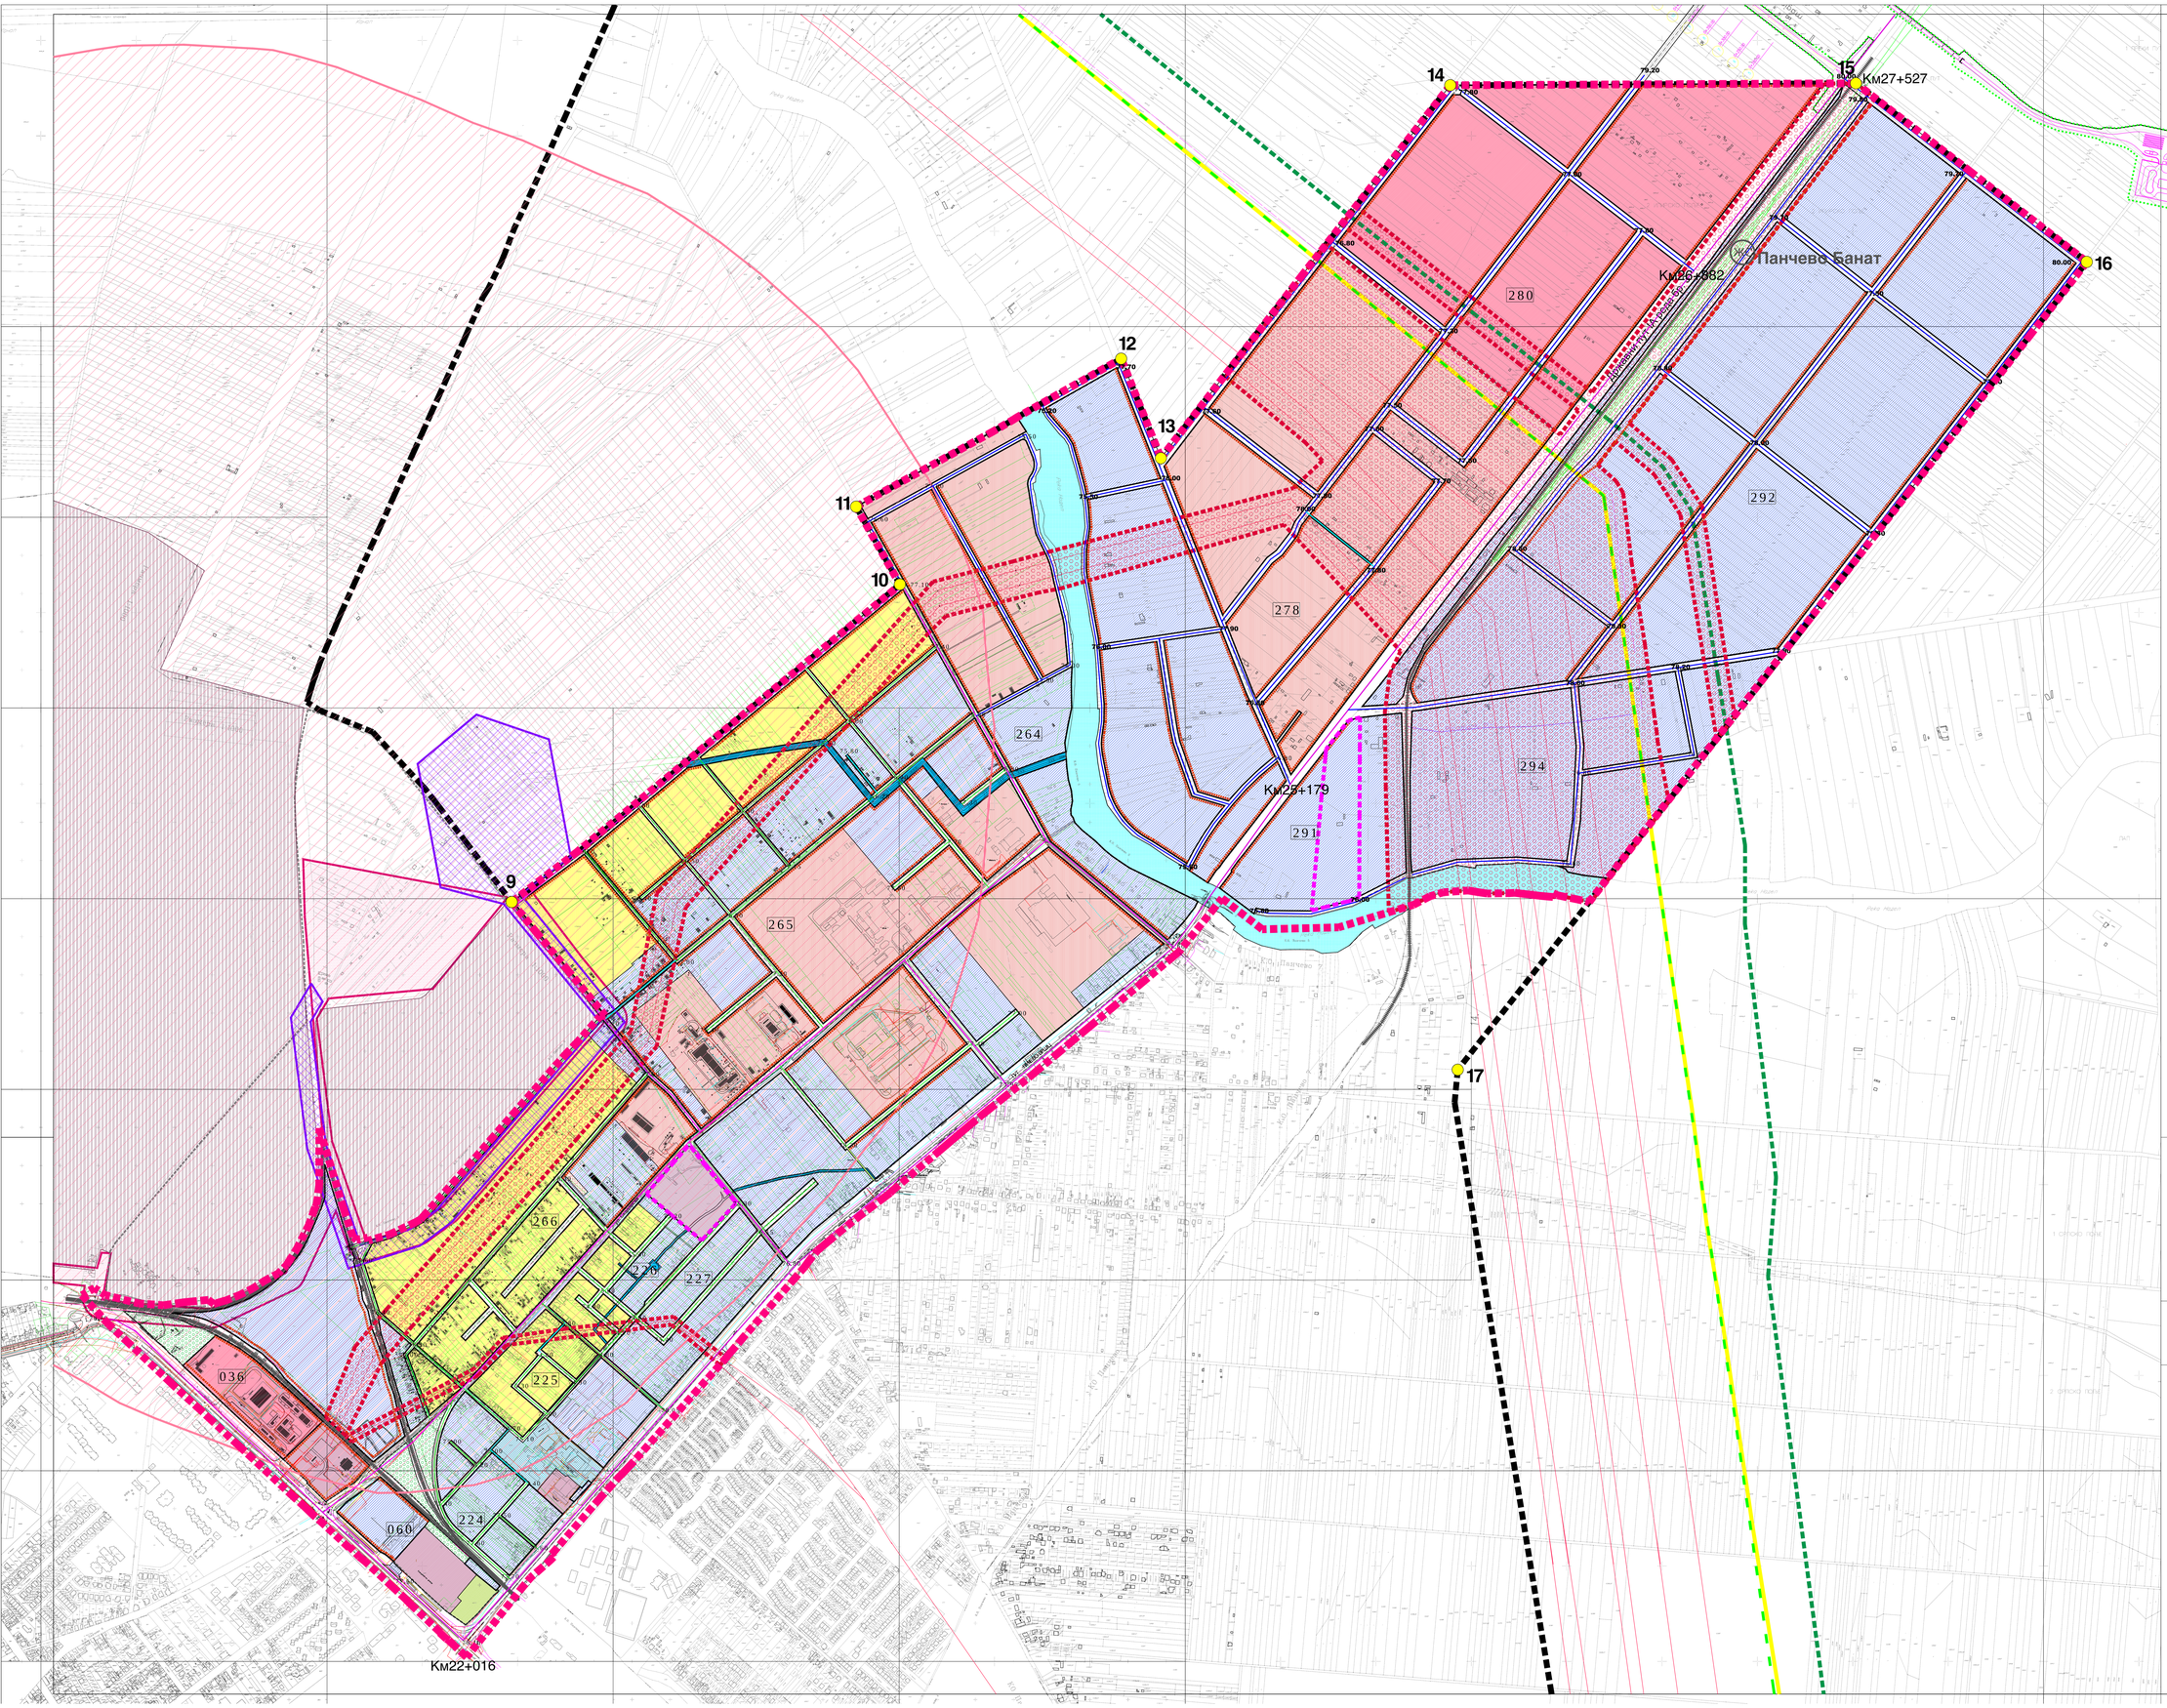

ЛЕГЕНДА

- граница обухвата плана
- планирана граница ГУП-а
- граница за нумерацију блока
- регулациона линија
- грађевинска линија
- обухват плана обилазнице око Панчева
- 294 — број блока
- 9 - 16 — тачке обухвата границе ГУП-а

ГРАЂЕВИНСКО ЗЕМЉИШТЕ ЈАВНЕ НАМЕНЕ

- образовање
- комуналне зоне и објекти — комплекс (није потребна израда УП-а)
- саобраћајне површине
- железница — колосеци
- река Надел
- канали
- зона парковских површина и блоковског зеленила
- зона заштитног зеленила

ГРАЂЕВИНСКО ЗЕМЉИШТЕ ОСТАЛЕ НАМЕНЕ

- стамбена зона
- пословна зона — комплекс (није потребна израда УП-а)
- "Green field" индустрија
- радна зона
- верски објекти

з о н а о с т а л и х н а м е н а

- зона посебне намене

о г р а н и ч е њ а

- зона забрањене градње за све комплексе посебне намене
- зона забрањене градње за комплекс посебне намене
- зона ограничене градње за комплекс посебне намене
- делови зона ограничене градње у инфраструктурним коридорима
- продуктовод ЈП Транснафта
- паралелно вођење нафтовод + гасовод ЈАНАФ + гасовод Батајница - Панчево
- трасе електроенергетских водова 35,110 и 220 KV

С А О Б Р А Ћ А Ј

- главне градске саобраћајнице
- сабирне саобраћајнице
- стамбене саобраћајнице
- зонске саобраћајнице
- интегрисане саобраћајнице
- пешачки пролази
- 77.45 — коте нивелације
- Км27+527 — стационажа државног пута
- ЖС — Панчево Банат

ИЗМЕНЕ И ДОПУНЕ ПЛАНА ГЕНЕРАЛНЕ РЕГУЛАЦИЈЕ - Ц Е Л И Н А 5 - КУДЕЉАРАЦ И НОВОСЕЉАНСКИ ПУТ ИЗА НАДЕЛА

Регулационо - нивелационо решење саобраћајних и јавних површина

100м 50 0 100 200 300 400 500

N W E S

ДИРЕКЦИЈА ПАНЧЕВО

Назив: ИЗМЕНЕ И ДОПУНЕ ПЛАНА ГЕНЕРАЛНЕ РЕГУЛАЦИЈЕ ЦЕЛИНА 5 КУДЕЉАРАЦ И НОВОСЕЉАНСКИ ПУТ ИЗА НАДЕЛА

Бр.пр. 5-1-13/2010

Врста: Знак:

Фаза израде плана: Шифра:

Одговорни урбаниста: Потпис:

Назив цртежа: Регулационо нивелационо решење са урбанистичким решењем саобраћајних и јавних површина

Техничка обрада: Весна Ромчевић

Размера: 1 : 5 000

Број цртежа: 5