


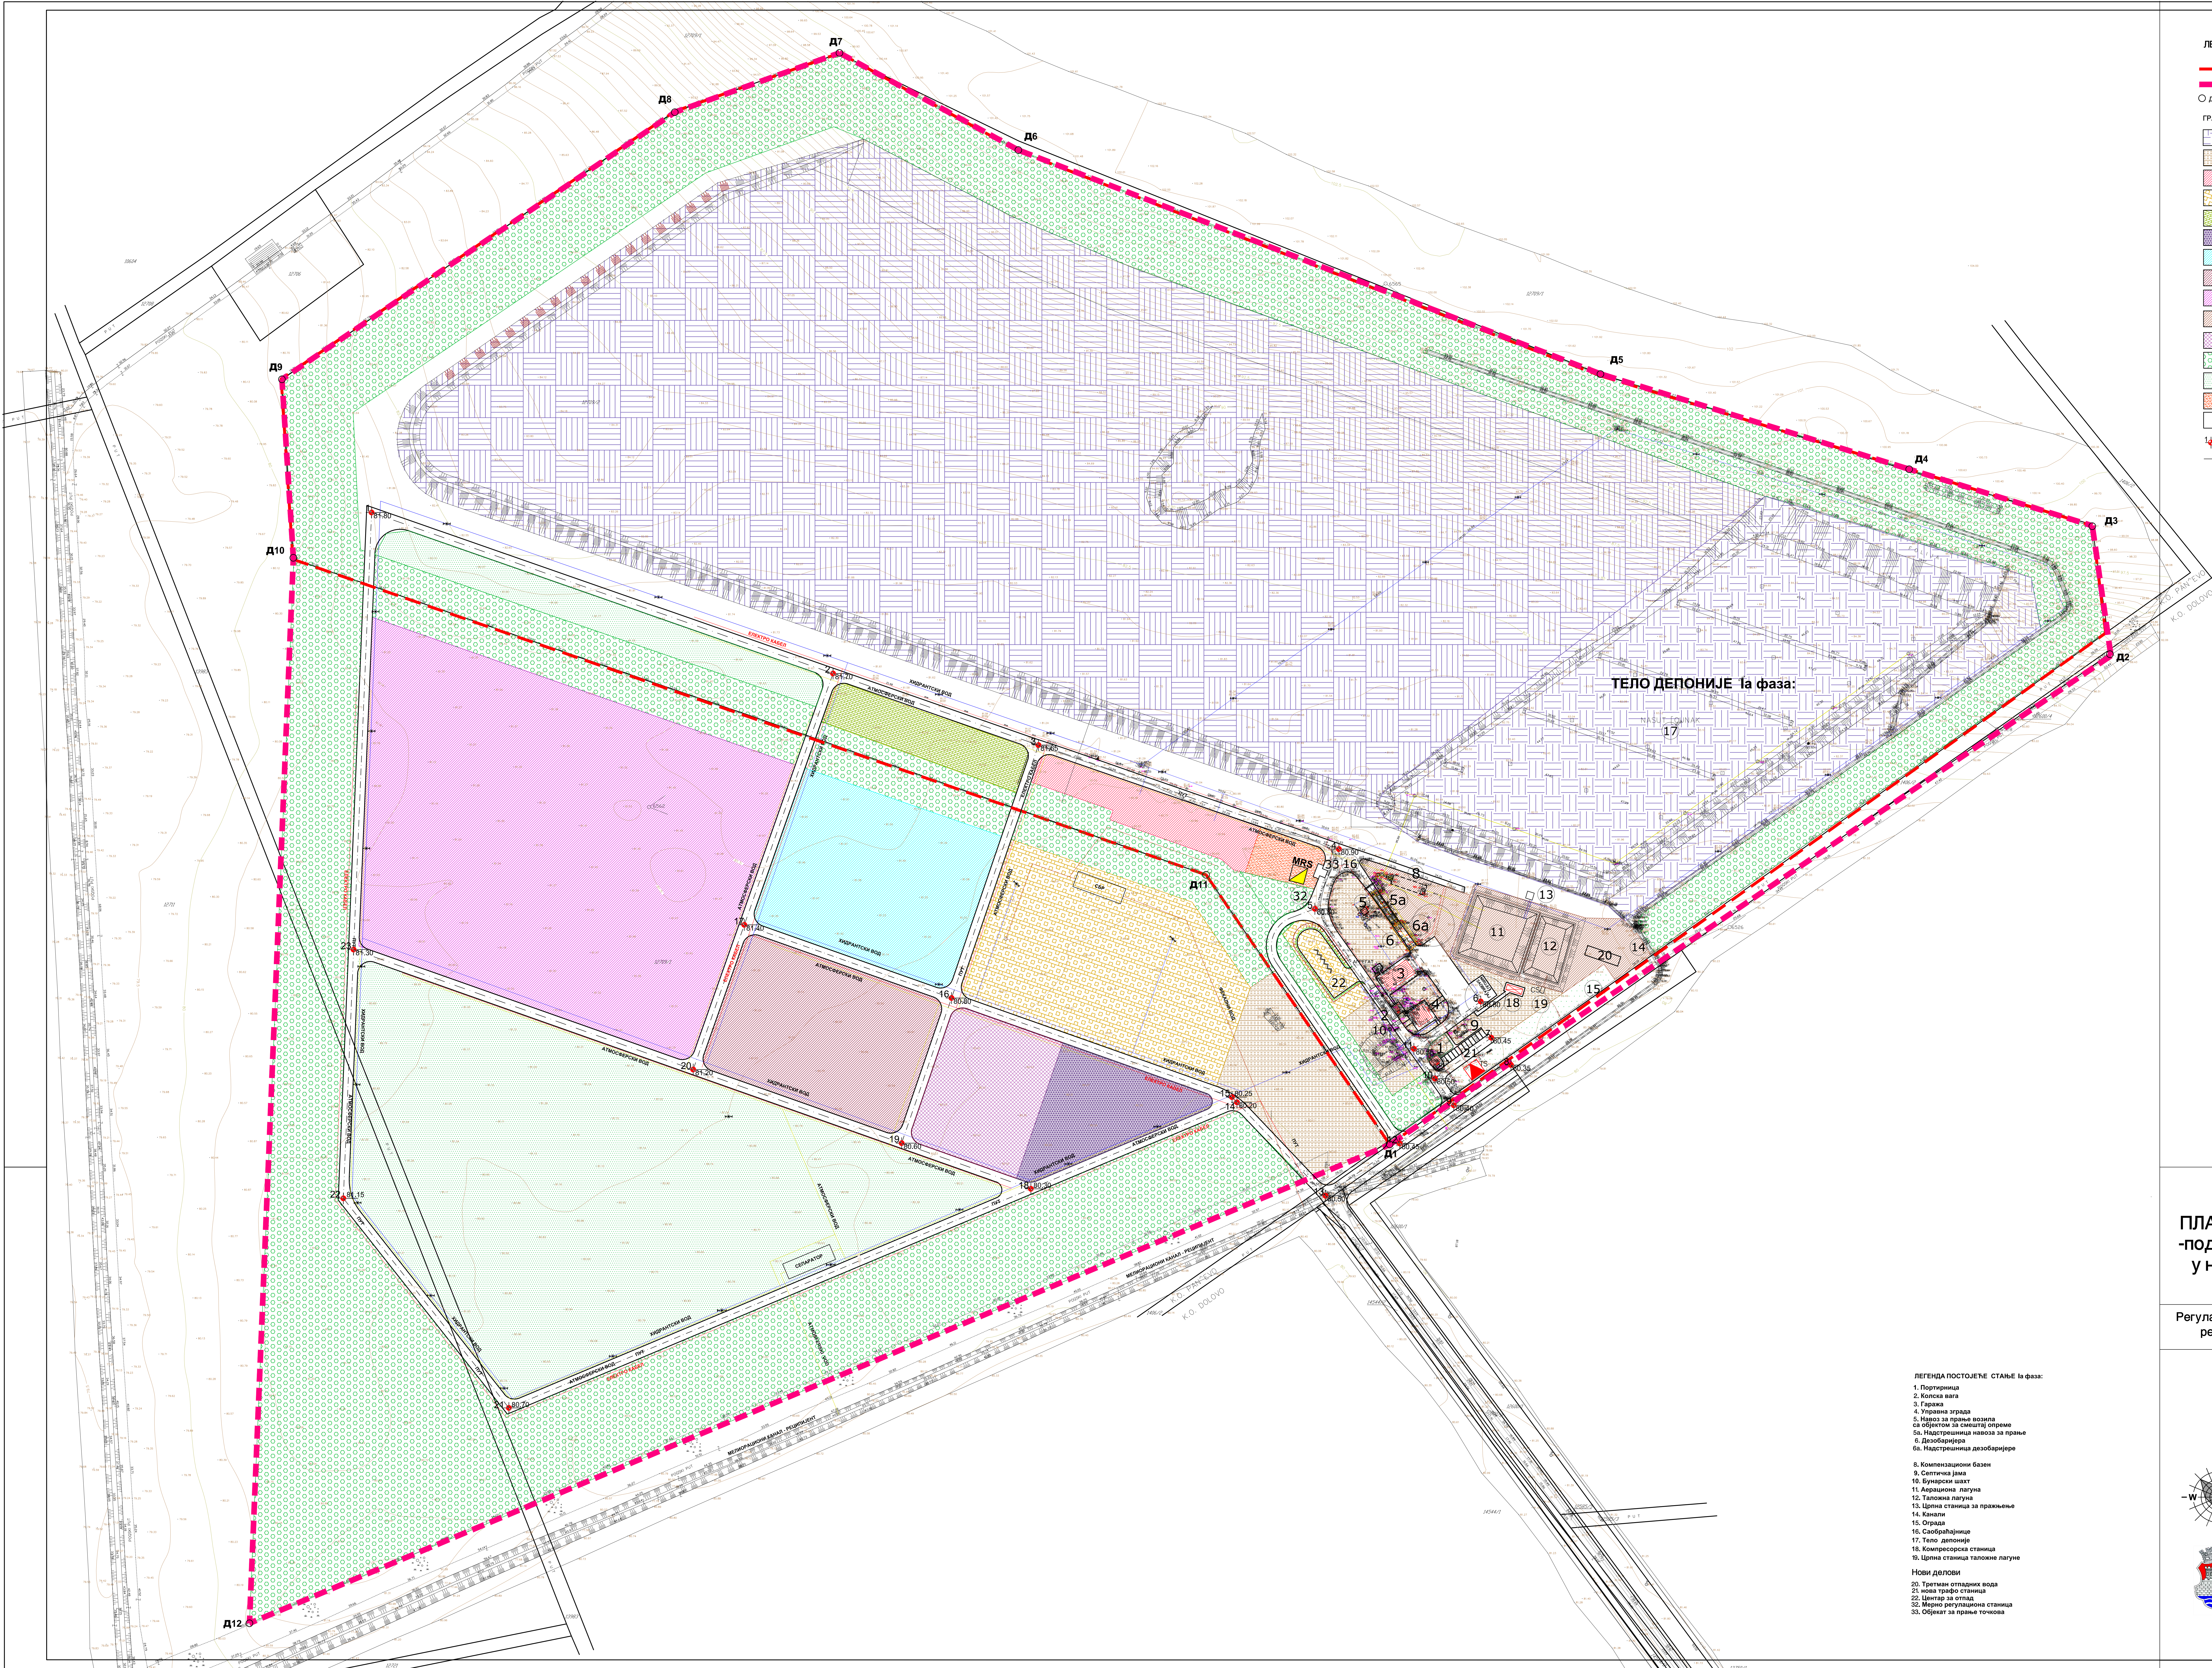

ЛЕГЕНДА

— Граница постојећег
— Граница обухвата ГПР - Целина 6ц
○ Д1-Д12
Тачке обухвата плана

ГРАЂЕВИНСКО ЗЕМЉИШТЕ ЈАВНЕ НАМЕНЕ

— тело депоније за одлагање
отпада постројеном мером
— зона средњо-административна
— зона за секундарну
сепарацију отпада
— зона за отпад који се не одлаже
на депонију
— зона за претходну
биореградацију отпада
— зона за одлагање амбиентног отпада
— зона за неопасни индустријски отпад
— зона за рециклажу
грађевинског отпада
— зона за одлагање инертног отпада
— зона постројена за пречишћавање
дождевог вода
— зона за одлагање гранично
окућених домаћих отпада
— зона заштитног зеленила
— зона зеленила у оквиру комплекса
— зона за претходну скупљање
депонијског вода
— интерне саобраћајнице
— кота нивелације
— основна саобраћајнице

КООРДИНАТЕ ТАЧАКА ГРАНИЦЕ
ПЛАНОГ ПОДРУЧЈА

	Y (m)	X (m)
D1	7483348.50	4971121.50
D2	7483375.15	4971441.96
D3	7483378.43	4971488.00
D4	7483256.18	4971521.47
D5	7483473.45	4971577.86
D6	7483128.50	4971710.48
D7	7483022.50	4971768.00
D8	7482924.96	4971732.86
D9	7482992.25	4971674.70
D10	7482699.00	4971469.00
D11	7483239.65	4971281.65
D12	7482673.00	4970836.00

КООРДИНАТЕ ОСОВНИХ ТАЧАКА


	Y (m)	X (m)
1	7482745.35	4971495.84
2	7483018.69	4971400.51
3	7483140.38	4971355.13
4	7483318.33	4971296.54
5	7483304.14	4971261.14
6	7483402.36	4971206.25
7	7483408.60	4971184.80
8	7483420.29	4971168.61
9	7483386.43	4971144.77
10	7483375.23	4971160.61
11	7483362.76	4971178.23
12	7483354.35	4971122.18
13	7483310.40	4971091.23
14	7483257.99	4971146.55
15	7483255.07	4971149.64
16	7483088.89	4971208.32
17	7482986.11	4971251.63
18	7483135.88	4971095.30
19	7483059.33	4971122.34
20	7482935.86	4971165.95
21	7482826.69	4970965.54
22	7482728.62	4971089.66
23	7482734.69	4971237.01

**ПЛАН ДЕТАЉНЕ РЕГУЛАЦИЈЕ
-подцелина 6 ц- Нова депонија-
у насељеном месту Панчево**

Регулационо-нивелациони план са урбанистичким
решењем саобраћајних и јавних површина

ЛЕГЕНДА ПОСТОЈЕЋЕ СТАЊЕ 1а фаза:

- Поправна
 - Копска вага
 - Гаржа
 - Управна зграда
 - Народ за пране возила
са објектом за смештај опреме
 - Надстрешница навоз за пране
 - Дозабијерица
 - Надстрешница дозобијерице
 - Компексациони базен
 - Септичка јама
 - Бунарска шат
 - Аерациона лагуна
 - Талокна лагуна
 - Црна станица за пране
 - Клима
 - Општа
 - Саобраћајница
 - Тело депоније
 - Компексациона станица
 - Црна станица талокне лагуна
- Нови делови
- Третман отпадних вода
 - Нова трајна станица
 - Центар за отпад
 - Мерно регулациона станица
 - Објект за пране точова

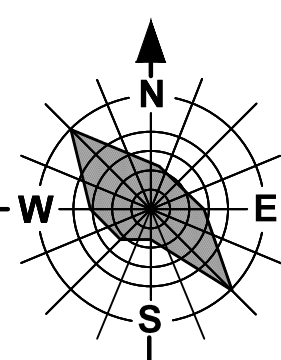

Нови Сад Дирекција Панчево	Нови Сад Дирекција Панчево	Нови Сад Дирекција Панчево
Нови Сад Дирекција Панчево	Нови Сад Дирекција Панчево	Нови Сад Дирекција Панчево
Нови Сад Дирекција Панчево	Нови Сад Дирекција Панчево	Нови Сад Дирекција Панчево
Нови Сад Дирекција Панчево	Нови Сад Дирекција Панчево	Нови Сад Дирекција Панчево