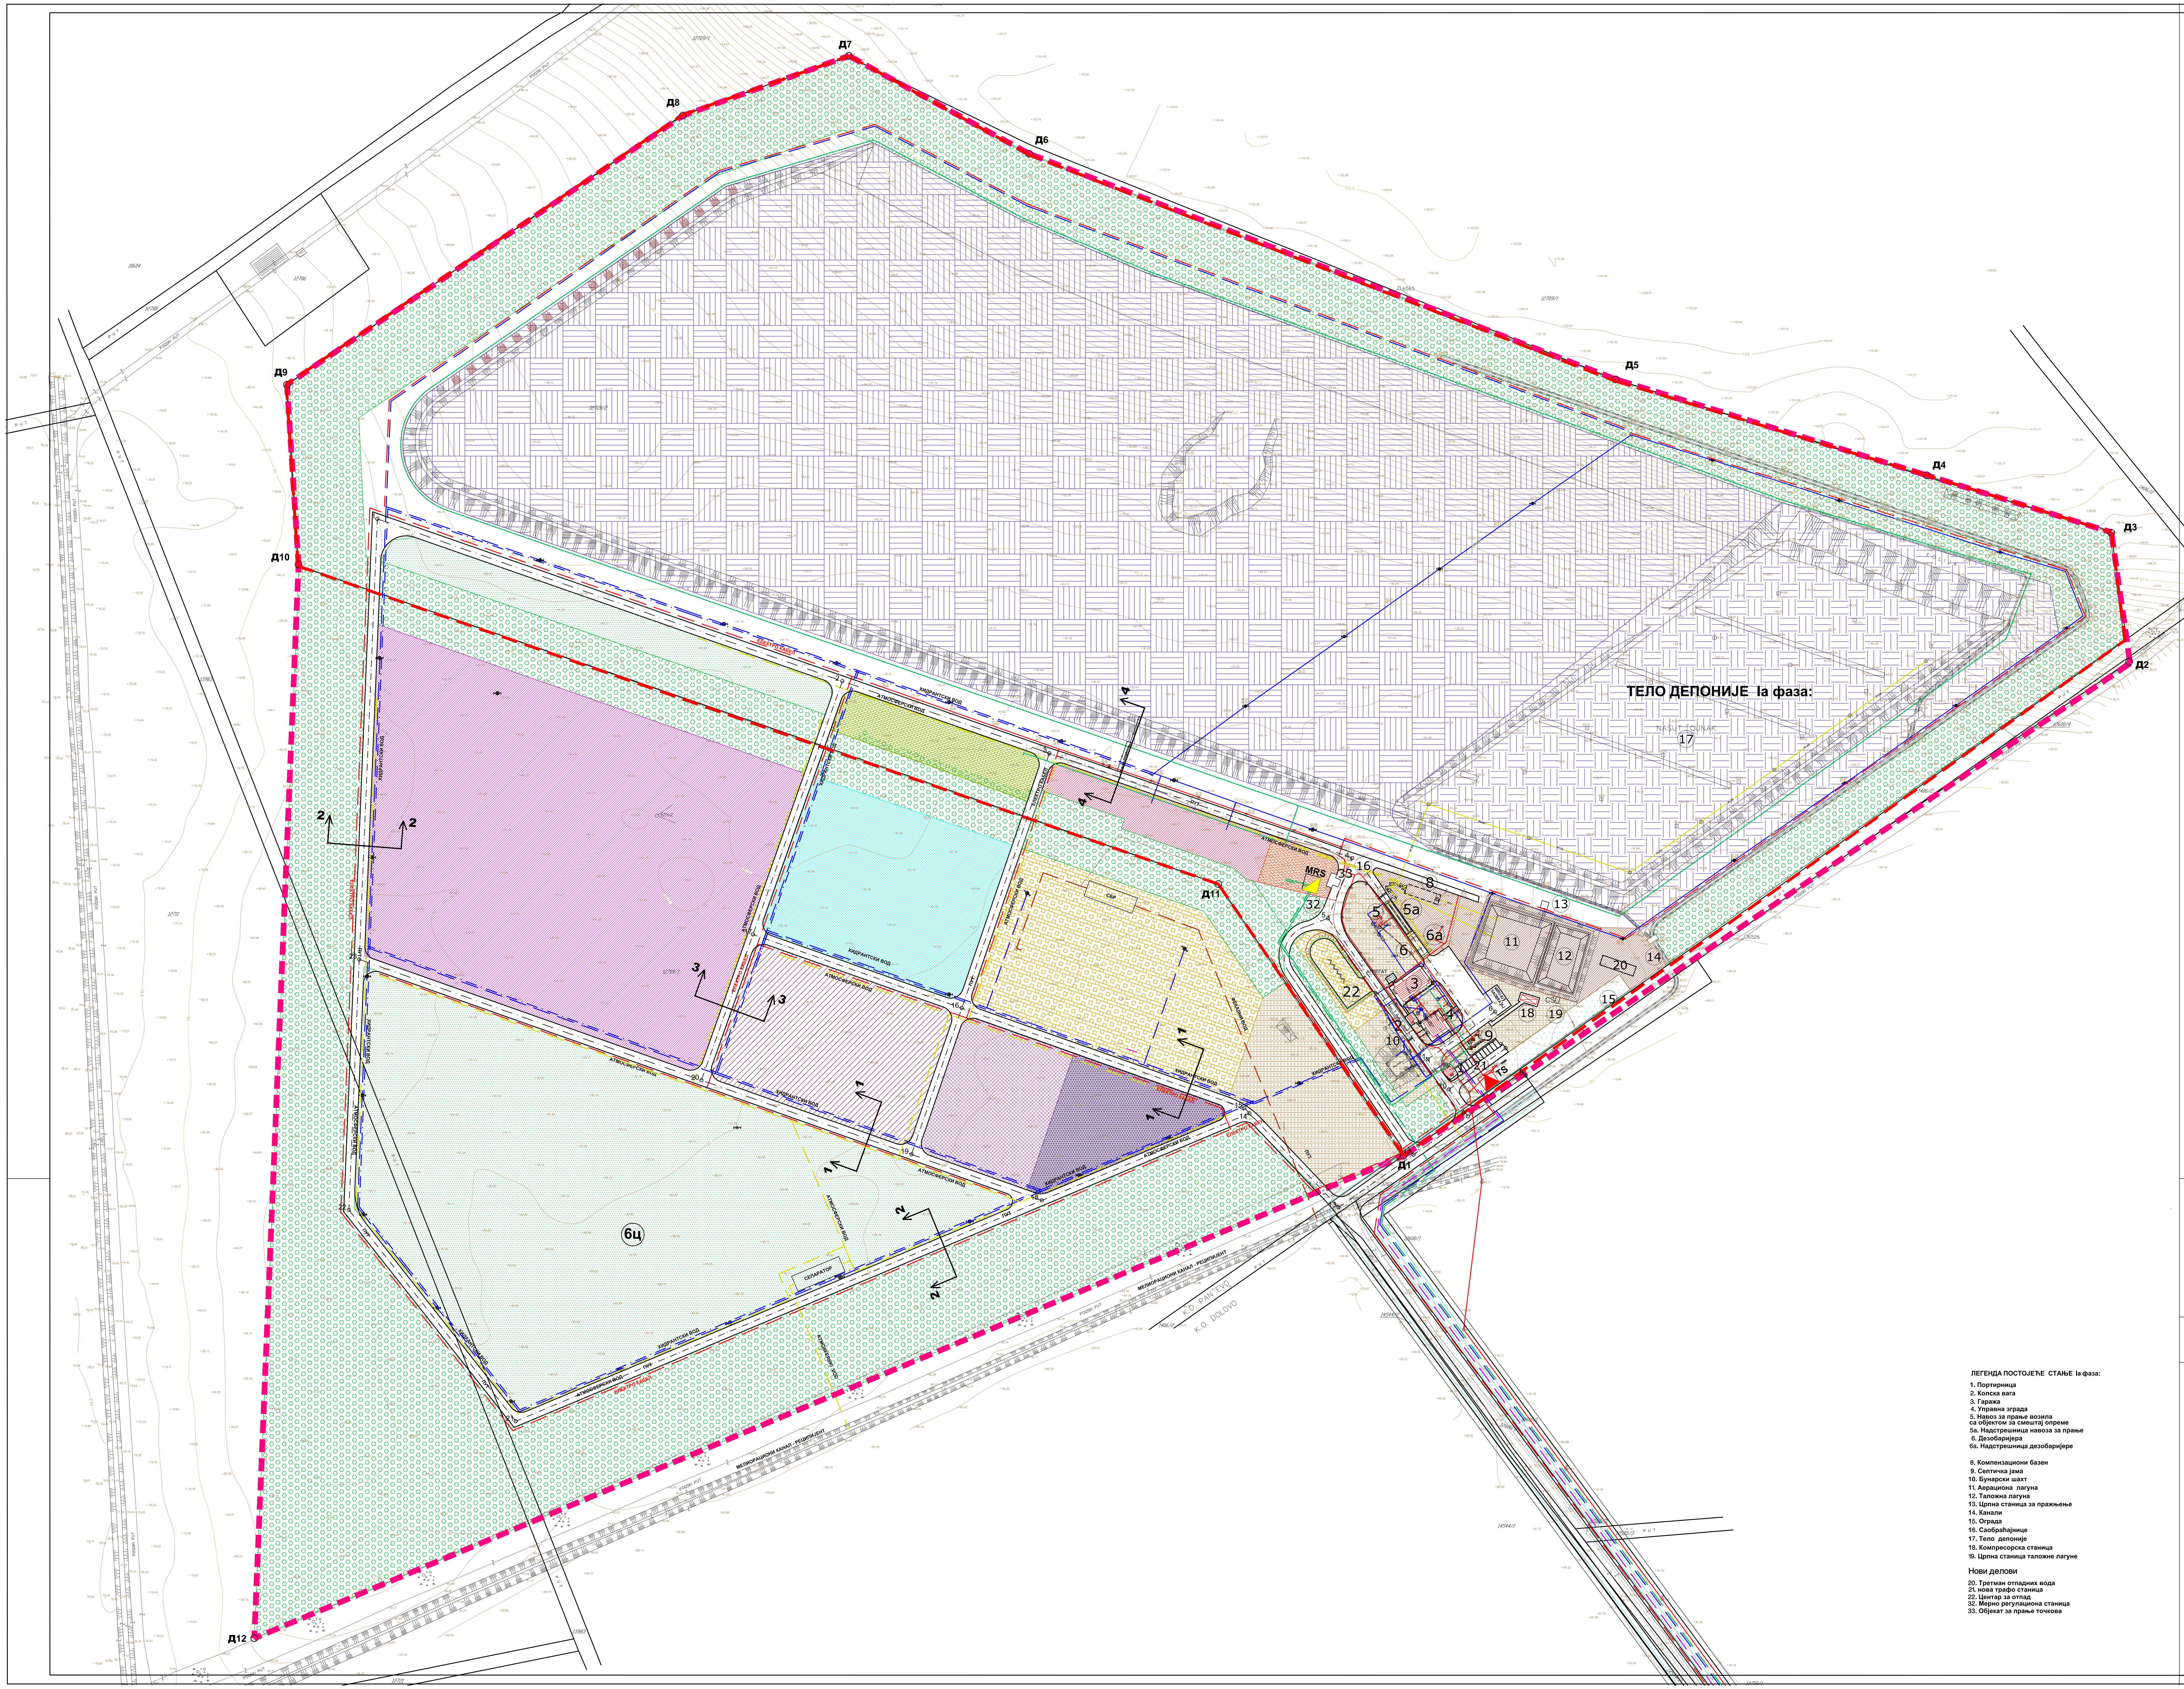

ЛЕГЕНДА

ГРАЂЕВИНСКО ЗЕМЉИШТЕ ЈАВНЕ НАМЕНЕ

- ▨ тело депоније за одлагање отпада постојеће/планирано
- ▨ зона сервисно-административна
- ▨ зона за секундарну сепарацију отпада
- ▨ зона за отпад који се не одлаже на депонију
- ▨ зона за третман биоразградиви отпад
- ▨ зона за одлагање анималног отпада
- ▨ зона за неопасни индусријски отпада
- ▨ зона за рециклажу грађевинског отпада
- ▨ зона за одлагање инертног отпада
- ▨ зона постројења за пречишћавање одпадних вода
- ▨ зона за одлагање принудно одузетих возила/ствари/предмета
- ▨ зона заштитног зеленила
- ▨ зона зеленила у оквиру комплекса
- ▨ зона за третман сакупљеног депонијског гаса
- ☐ интерне саобраћајнице

Постојеће инсталације
- хидрантски вод (хидрант)
- атмосферски вод
- фекални вод
- електро вод

Планиране инсталације
- електроенергетски вод СН,НН,ЈО
- ТТ вод
- техничка вода
- санитарна вода
- атмосферска канализација
- фекална канализација
- гасовод средњег притиска
- гасовод
- осовина дрвореда
- ▲ трансформаторска станица
- ◩ мерно регулациона станица

КООРДИНАТЕ ТАЧАКА ГРАНИЦЕ ПЛАНСКОГ ПОДРУЧЈА

	Y (m)	X (m)
Д1	7483348.50	4971121.50
Д2	7483775.15	4971411.96
Д3	7483764.63	4971488.00
Д4	7483656.18	4971521.47
Д5	7483473.45	4971577.86
Д6	7483128.50	4971710.48
Д7	7483022.50	4971768.00
Д8	7482924.96	4971732.86
Д9	7482692.25	4971574.70
Д10	7482699.00	4971469.00
Д11	7483239.65	4971281.65
Д12	7482673.00	4970838.00

КООРДИНАТЕ ОСОВИНСКИХ ТАЧАКА

	Y (m)	X (m)
1	7482745.35	4971495.84
2	7483018.69	4971400.51
3	7483140.38	4971358.13
4	7483318.33	4971296.54
5	7483304.14	4971261.14
6	7483402.36	4971206.25
7	7483408.60	4971184.80
8	7483420.29	4971168.61
9	7483386.43	4971144.77
10	7483375.23	4971160.61
11	7483362.76	4971178.23
12	7483354.35	4971122.18
13	7483310.40	4971091.23
14	7483257.99	4971146.55
15	7483255.07	4971149.64
16	7483088.89	4971208.32
17	7482966.11	4971251.63
18	7483135.88	4971095.30
19	7483059.33	4971122.34
20	7482935.86	4971165.95
21	7482826.69	4970965.54
22	7482728.62	4971089.66
23	7482734.69	4971237.01

ЛЕГЕНДА ПОСТОЈЕЋЕ СТАЊЕ Ia фаза:

1. Портирница
2. Колска вага
3. Гаража
4. Управна зграда
5. Навоз за прање возила са објектом за смештај опреме

5а. Надстрешница навоза за прање
6. Дезобаријера
6а. Надстрешница дезобаријере

8. Компензациони базен
9. Септичка јама
10. Бунарски шахт
11. Аерациона лагуна
12. Таложна лагуна
13. Црпна станица за пражњење
14. Канали
15. Ограда
16. Саобраћајнице
17. Тело депоније
18. Компресорска станица
19. Црпна станица таложне лагуне

Нови делови

20. Третман отпадних вода
21. нова трафо станица
22. Центар за отпад
32. Мерно регулациона станица
33. Објекат за прање точкова

ПЛАН ДЕТАЉНЕ РЕГУЛАЦИЈЕ -подцелина 6 ц- Нова депонија- у насељеном месту Панчево

Постојећа и планирана генерална решења мрежа и објеката инфраструктуре и јавног зеленила

ЛЕГЕНДА

- Граница постојећег
- Граница обухвата ПГР - Целина 6ц
- ○ Д1-Д12 Тачке обухвата плана

N
W E
S

ЈАВНО ПРЕДУЗЕЋЕ
ДИРЕКЦИЈА
ЗА ИЗГРАДЊУ И УРЕЂЕЊЕ ПАНЧЕВА
ПАНЧЕВО

		Назив плана: ПЛАН ДЕТАЉНЕ РЕГУЛАЦИЈЕ -подцелина 6 ц- Нова депонија- у насељеном месту Панчево	Број : 05-211/2014
			Знак :
		Фаза израде плана:	Шифра :
Одговорни урбаниста : Весна Суботић дипл. инж. пејс. арх.	Параф :	Назив цртежа : Постојећа и планирана генерална решења мрежа и објеката инфраструктуре и јавног зеленила	
Планери сарадници : Петар Петровић дипл. инж. грађ. Бела Каић дипл. инж. маш. Оливера Радуловић дипл. инж. ел. Весна Суботић дипл. инж. пејс.арх. Петар Јованов дипл. инж. геод. Татјана Вуксан дипл. инж.саоб. Божо Пејаковић дипл. инж.арх.			
Техничка обрада : Гордана Коцић арх. техн.		Размера : 1:1000	број цртежа : 6