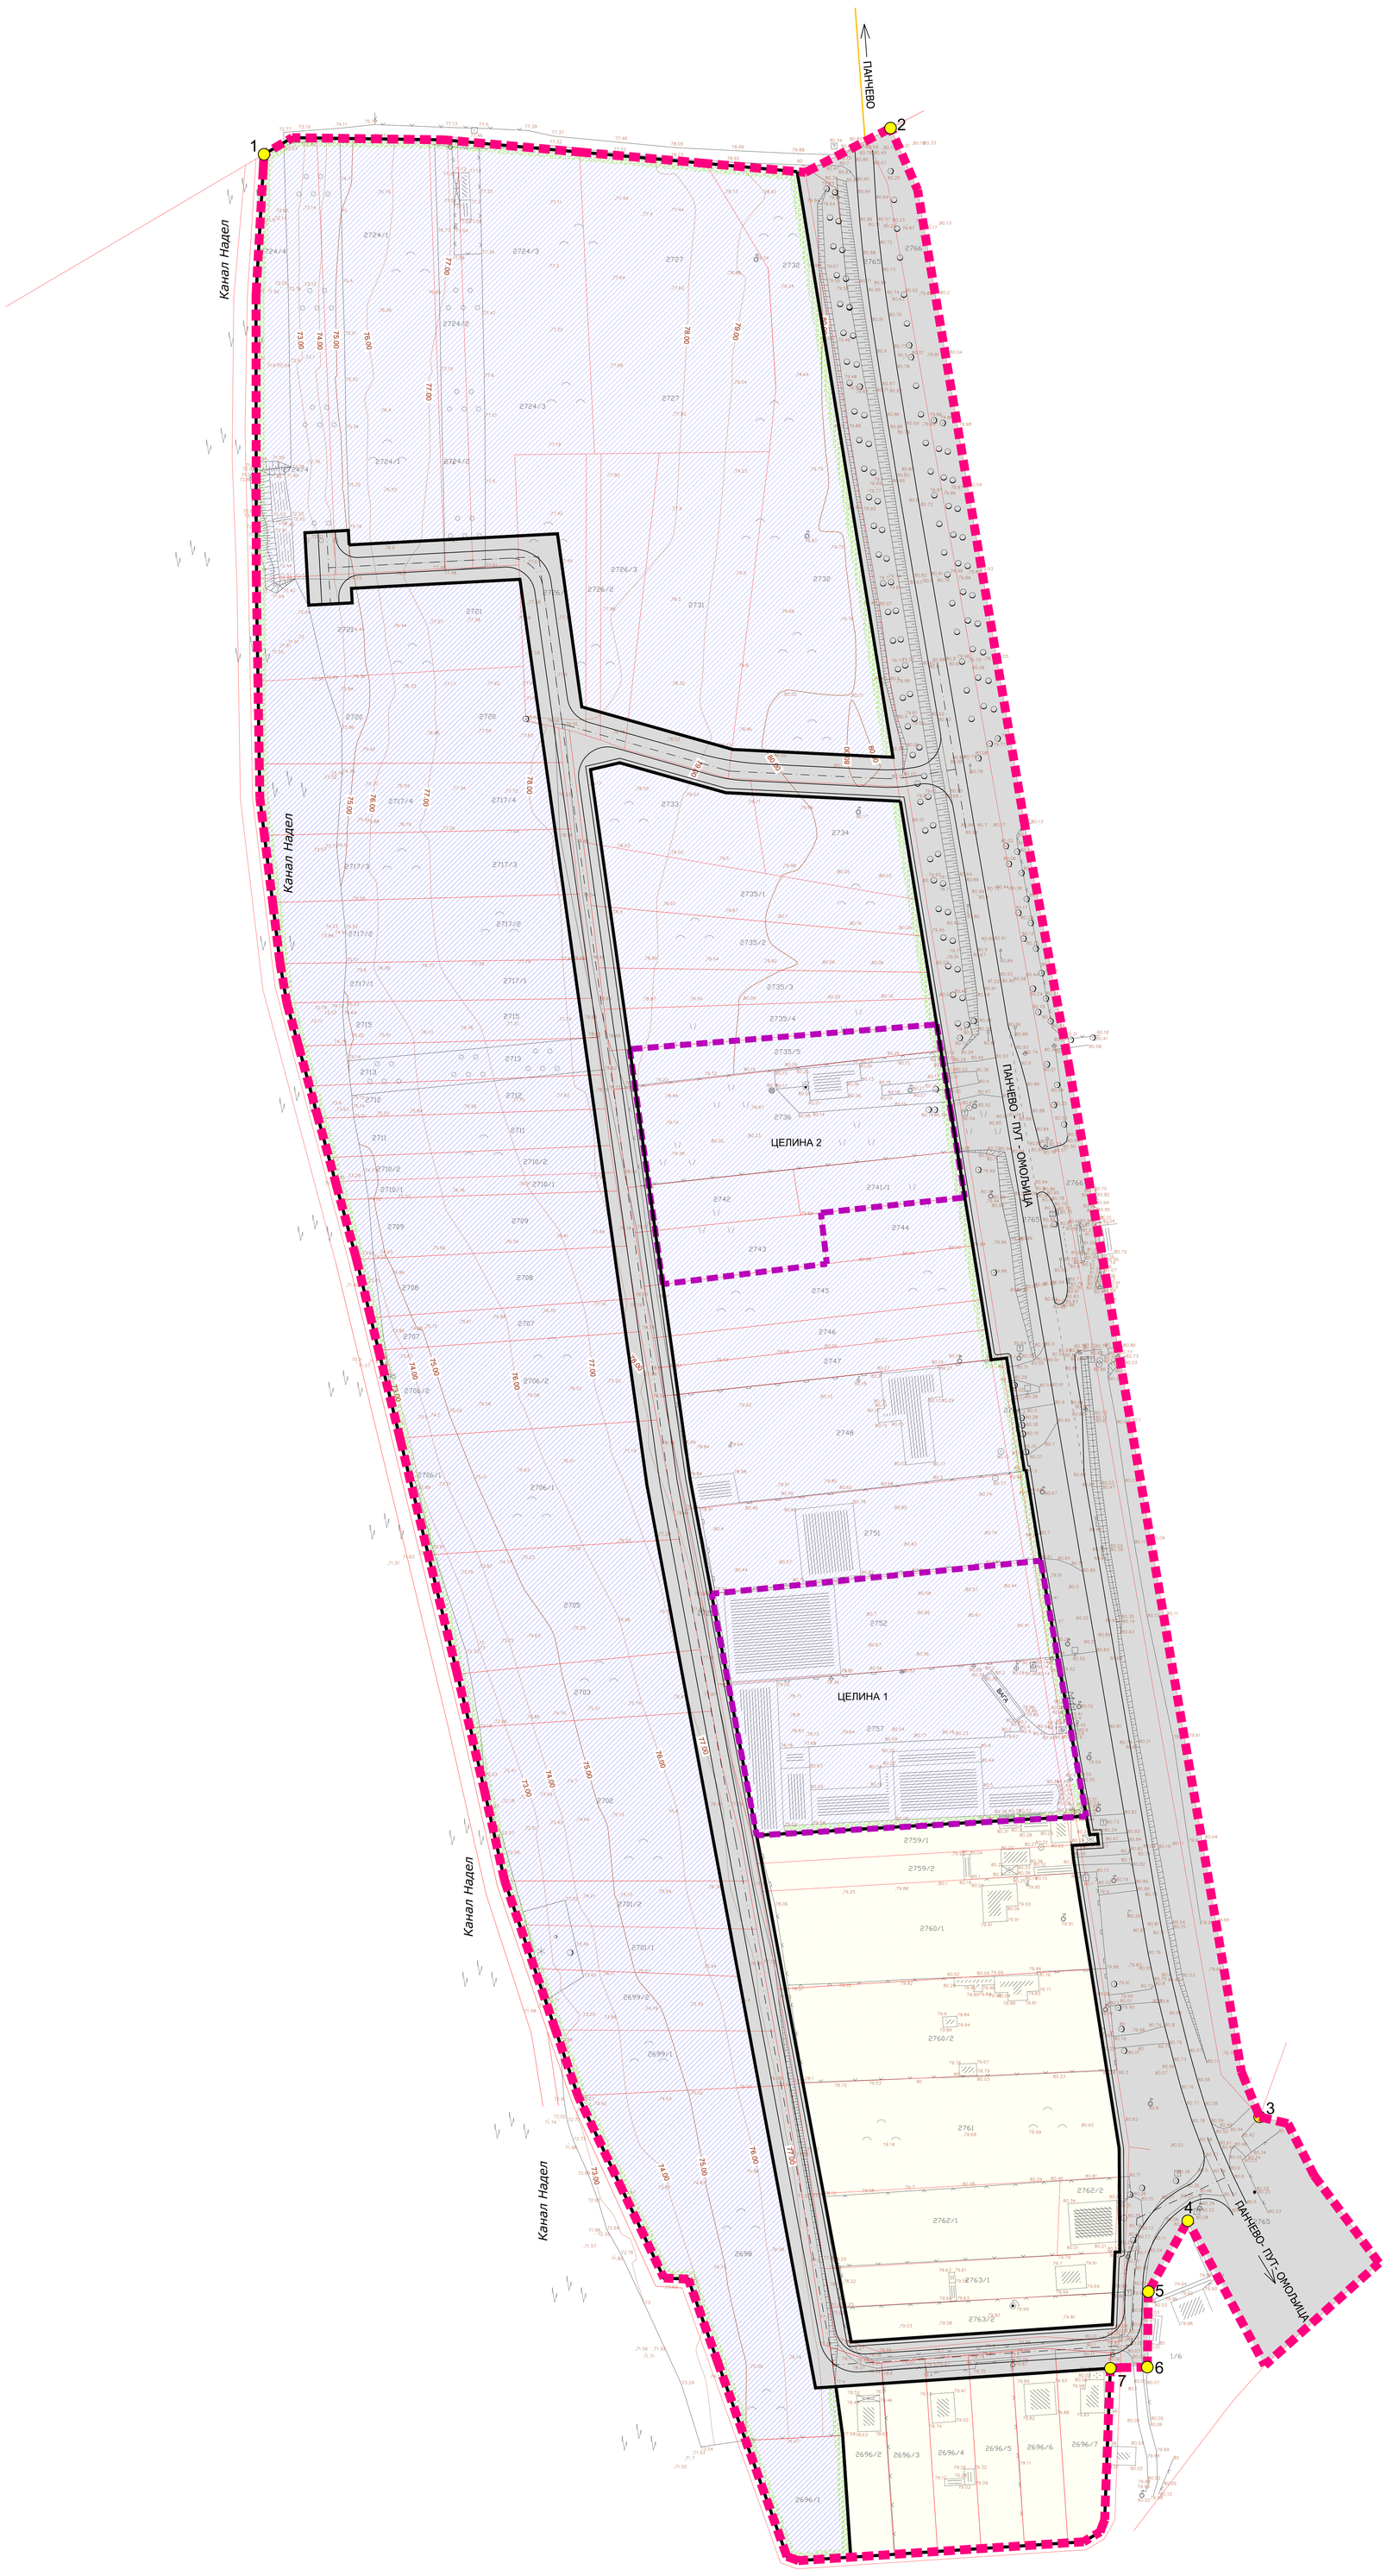

Легенда

граница обухвата плана

1 - 7 тачке границе планираног грађевинског реона

ГРАЂЕВИНСКО ЗЕМЉИШТЕ ЈАВНЕ НАМЕНЕ

саобраћајне површине

општински пут - локални правац Панчево - Омољица

ГРАЂЕВИНСКО ЗЕМЉИШТЕ ОСТАЛЕ НАМЕНЕ

стамбена зона са компатибилним наменама

радно - пословна зона са компатибилним наменама

"Божић и синови" ДОО

заштитно зеленило

ПЛАН ДЕТАЉНЕ РЕГУЛАЦИЈЕ БЛОКА 115 У ОМОЉИЦИ

пословна зона са рециклажним центром за привремено складиштење отпада ради третмана и његовог даљег пласмана

Граница плана и граница планираног грађевинског подручја са детаљном наменом, и поделом на зоне и / или целине и смерницама за спровођење

100м 50 0 100 200 300 400 500

N W E S

ЈАВНО ПРЕДУЗЕЋЕ ДИРЕКЦИЈА ЗА ИЗГРАДЊУ И УРЕЂЕЊЕ ПАНЧЕВА ПАНЧЕВО		Назив плана: ПЛАН ДЕТАЉНЕ РЕГУЛАЦИЈЕ БЛОКА 115 У ОМОЉИЦИ пословна зона са рециклажним центром за привремено складиштење отпада ради третмана и његовог даљег пласмана	Број : 51-114/2013-2/4
			Знак :
		Фаза израде плана: НАЦРТ ПЛАНА	Шифра :
Одговорни урбаниста : Оливера Драгаш дипл.инж. арх.	Параф :	Назив цртежа : Граница плана и граница планираног грађевинског подручја са детаљном наменом, и поделом на зоне и / или целине и смерницама за спровођење	
Планери сарадници : Петар Јованов дипл.инж.геод. Татјана Вуксан дипл.инж.саобр.			
Техничка обрада : Весна Ромчев арх. техн.		Размера : 1:1000	број цртежа : 4