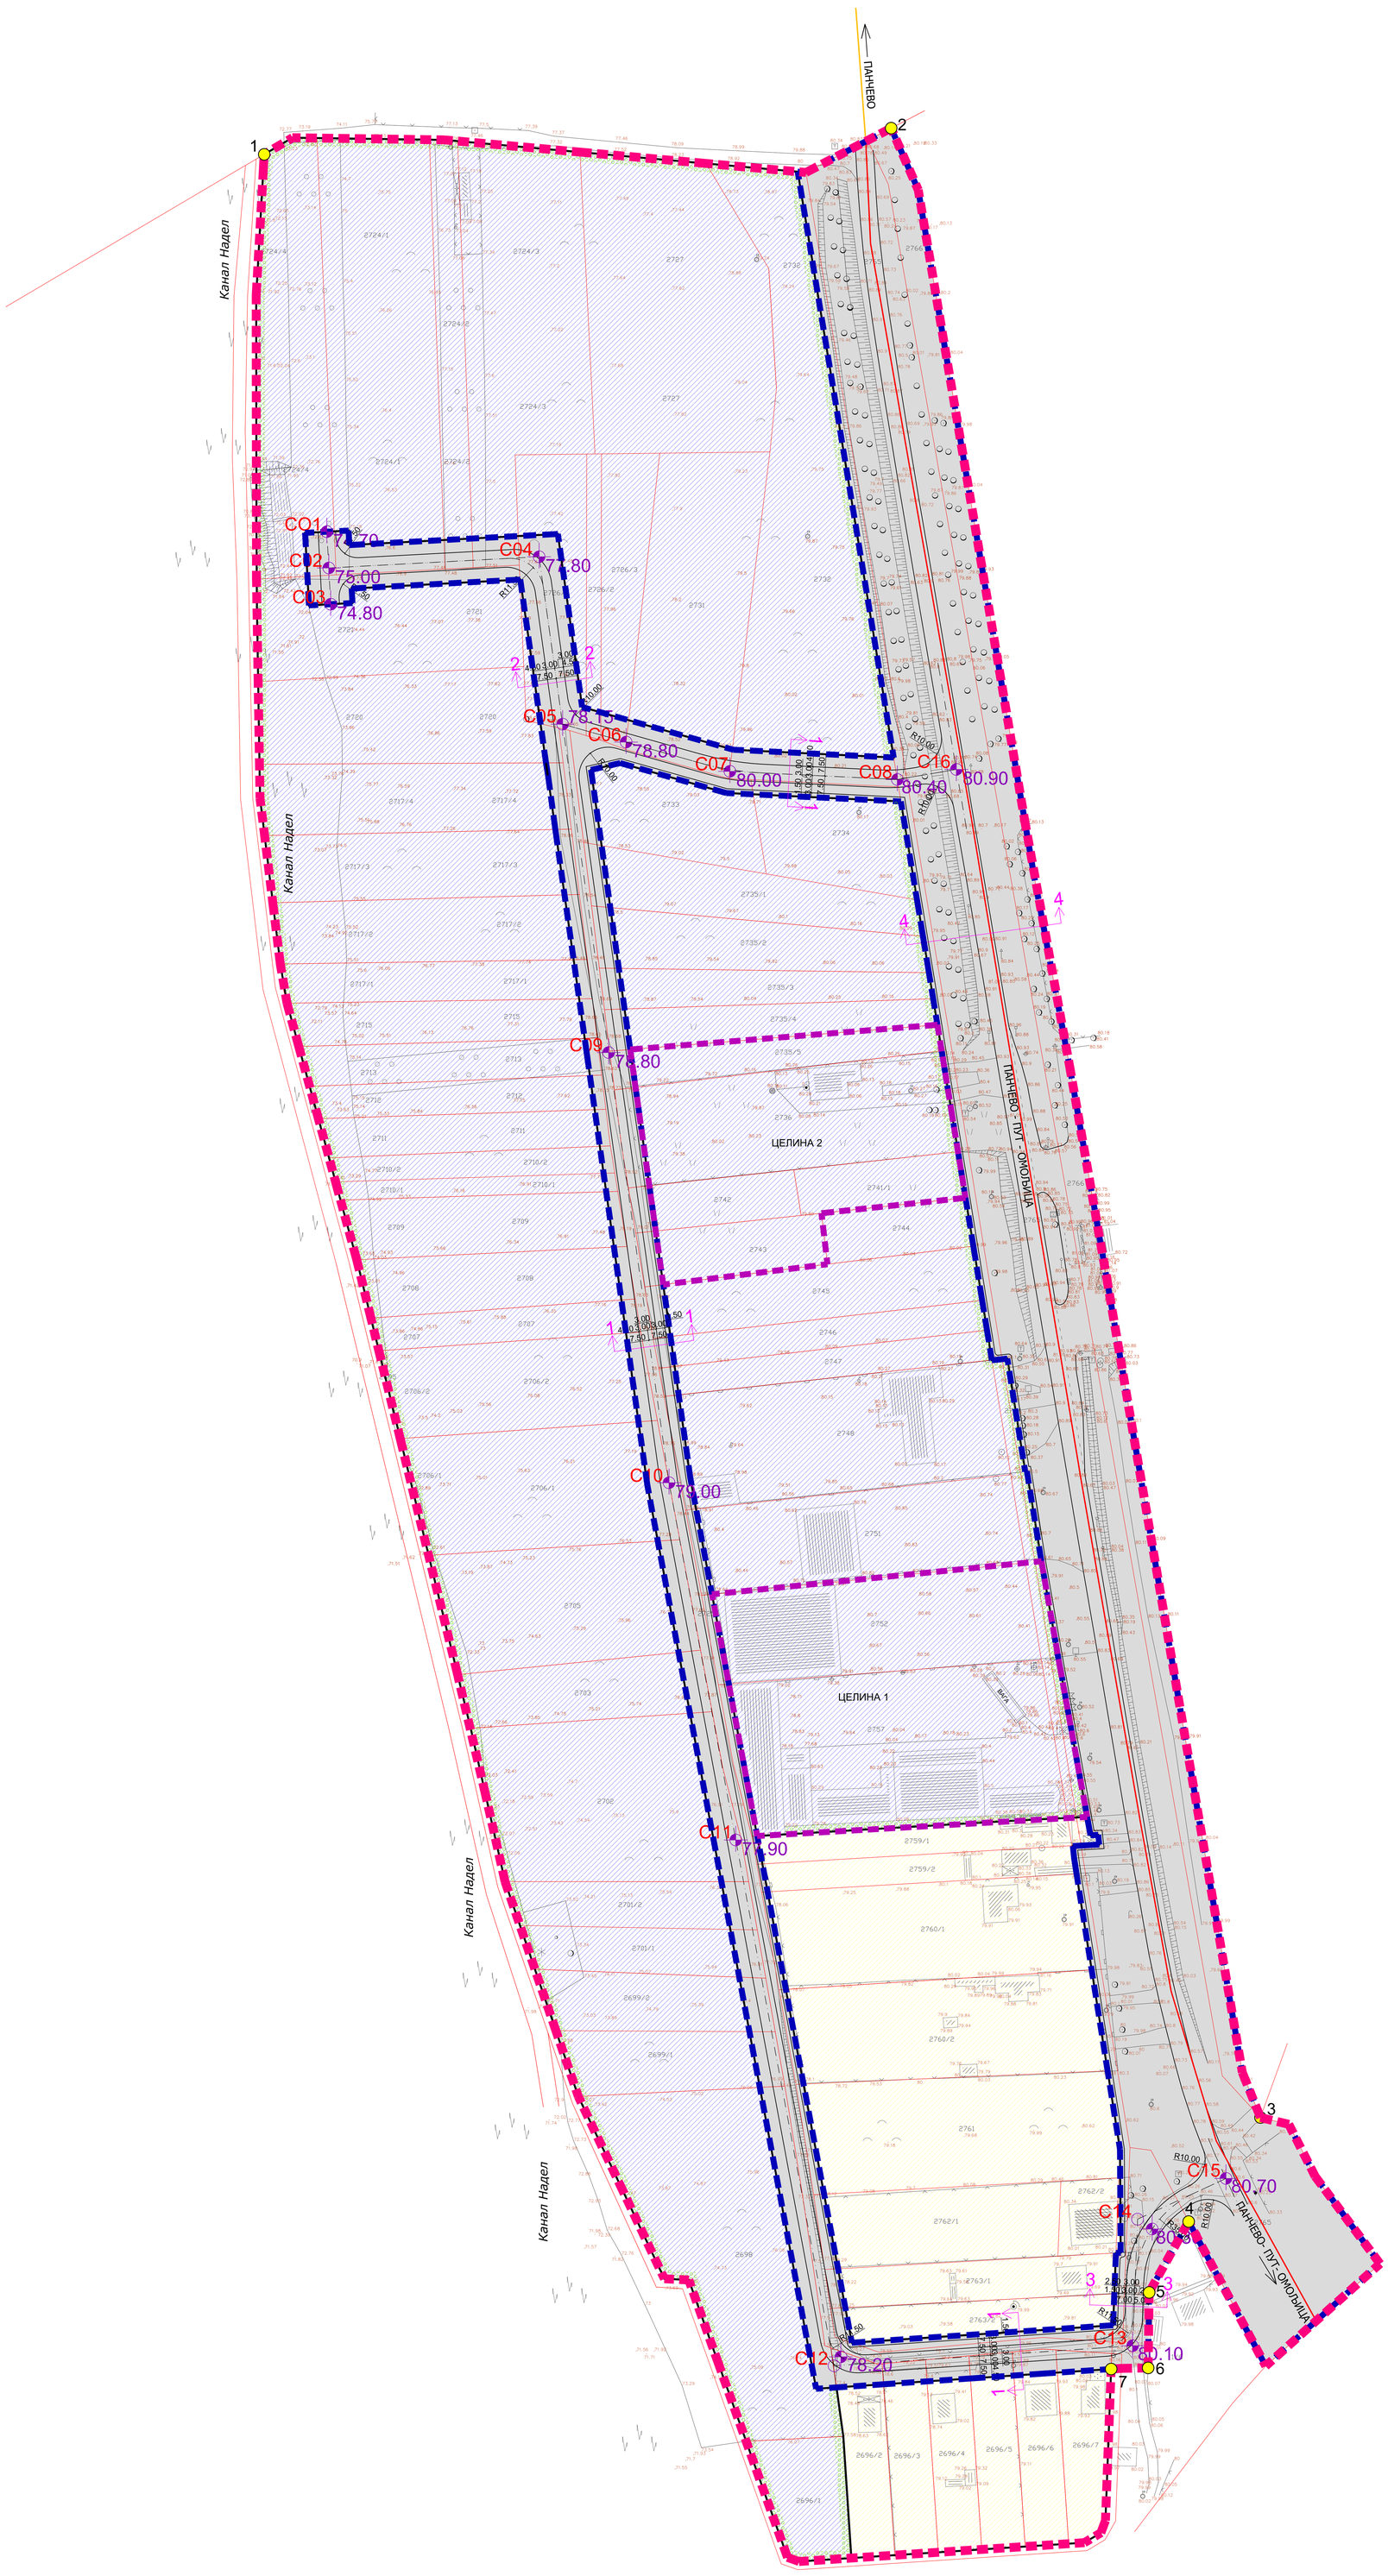

Легенда

- граница обухвата плана
- регулациона линија
- 1 - 7 тачке границе планираног грађевинског реона
- C01-C16 осовинске тачке саобраћајница
- 80.00 коте нивелације
- ознака попречног профила
- саобраћајне површине
- саобраћајница - ивица коловоза
- осовина саобраћајница
- 4.50 котирање саобраћаја
- оштински пут - локални правац Панчево - Омољица
- главне насељске саобраћајнице

Максимално дозвољена висина:

легенда	Максимално дозвољена висина (м) венац	слеме	орјентациони број етажа
	8.5	12.5	П+1+Пк/Пс/М
	11.5	15.5	П+2+Пк/Пс/М

Напомена 1:
Број етажа важи само као орјентациони параметар.

заштитно зеленило

ПЛАН ДЕТАЉНЕ РЕГУЛАЦИЈЕ БЛОКА 115 У ОМОЉИЦИ

пословна зона са рециклажним центром за привремено складиштење отпада ради третмана и његовог даљег пласмана

Регулационо - нивелационо план са урбанистичким решењем саобраћајних и јавних површина

100м 50 0 100 200 300 400 500

N W E S

ЈАВНО ПРЕДУЗЕЋЕ
ДИРЕКЦИЈА
ЗА ИЗГРАДЊУ И УРЕЂЕЊЕ ПАНЧЕВА
ПАНЧЕВО

Одговорни урбаниста : Оливера Драгаш дипл.инж. арх.	Параф :	Назив плана: ПЛАН ДЕТАЉНЕ РЕГУЛАЦИЈЕ БЛОКА 115 У ОМОЉИЦИ пословна зона са рециклажним центром за привремено складиштење отпада ради третмана и његовог даљег пласмана	Број : 51-114/2013-2/4
			Знак :
		Фаза израде плана: НАЦРТ ПЛАНА	Шифра :
Планери сарадници : Петар Јованов дипл.инж.геод. Татјана Вуксан дипл.инж.саобр.		Назив цртежа : Регулационо - нивелационо план са урбанистичким решењем саобраћајних и јавних површина	
Техничка обрада : Весна Ромчев арх. техн.		Размера : 1:1000	број цртежа : 5