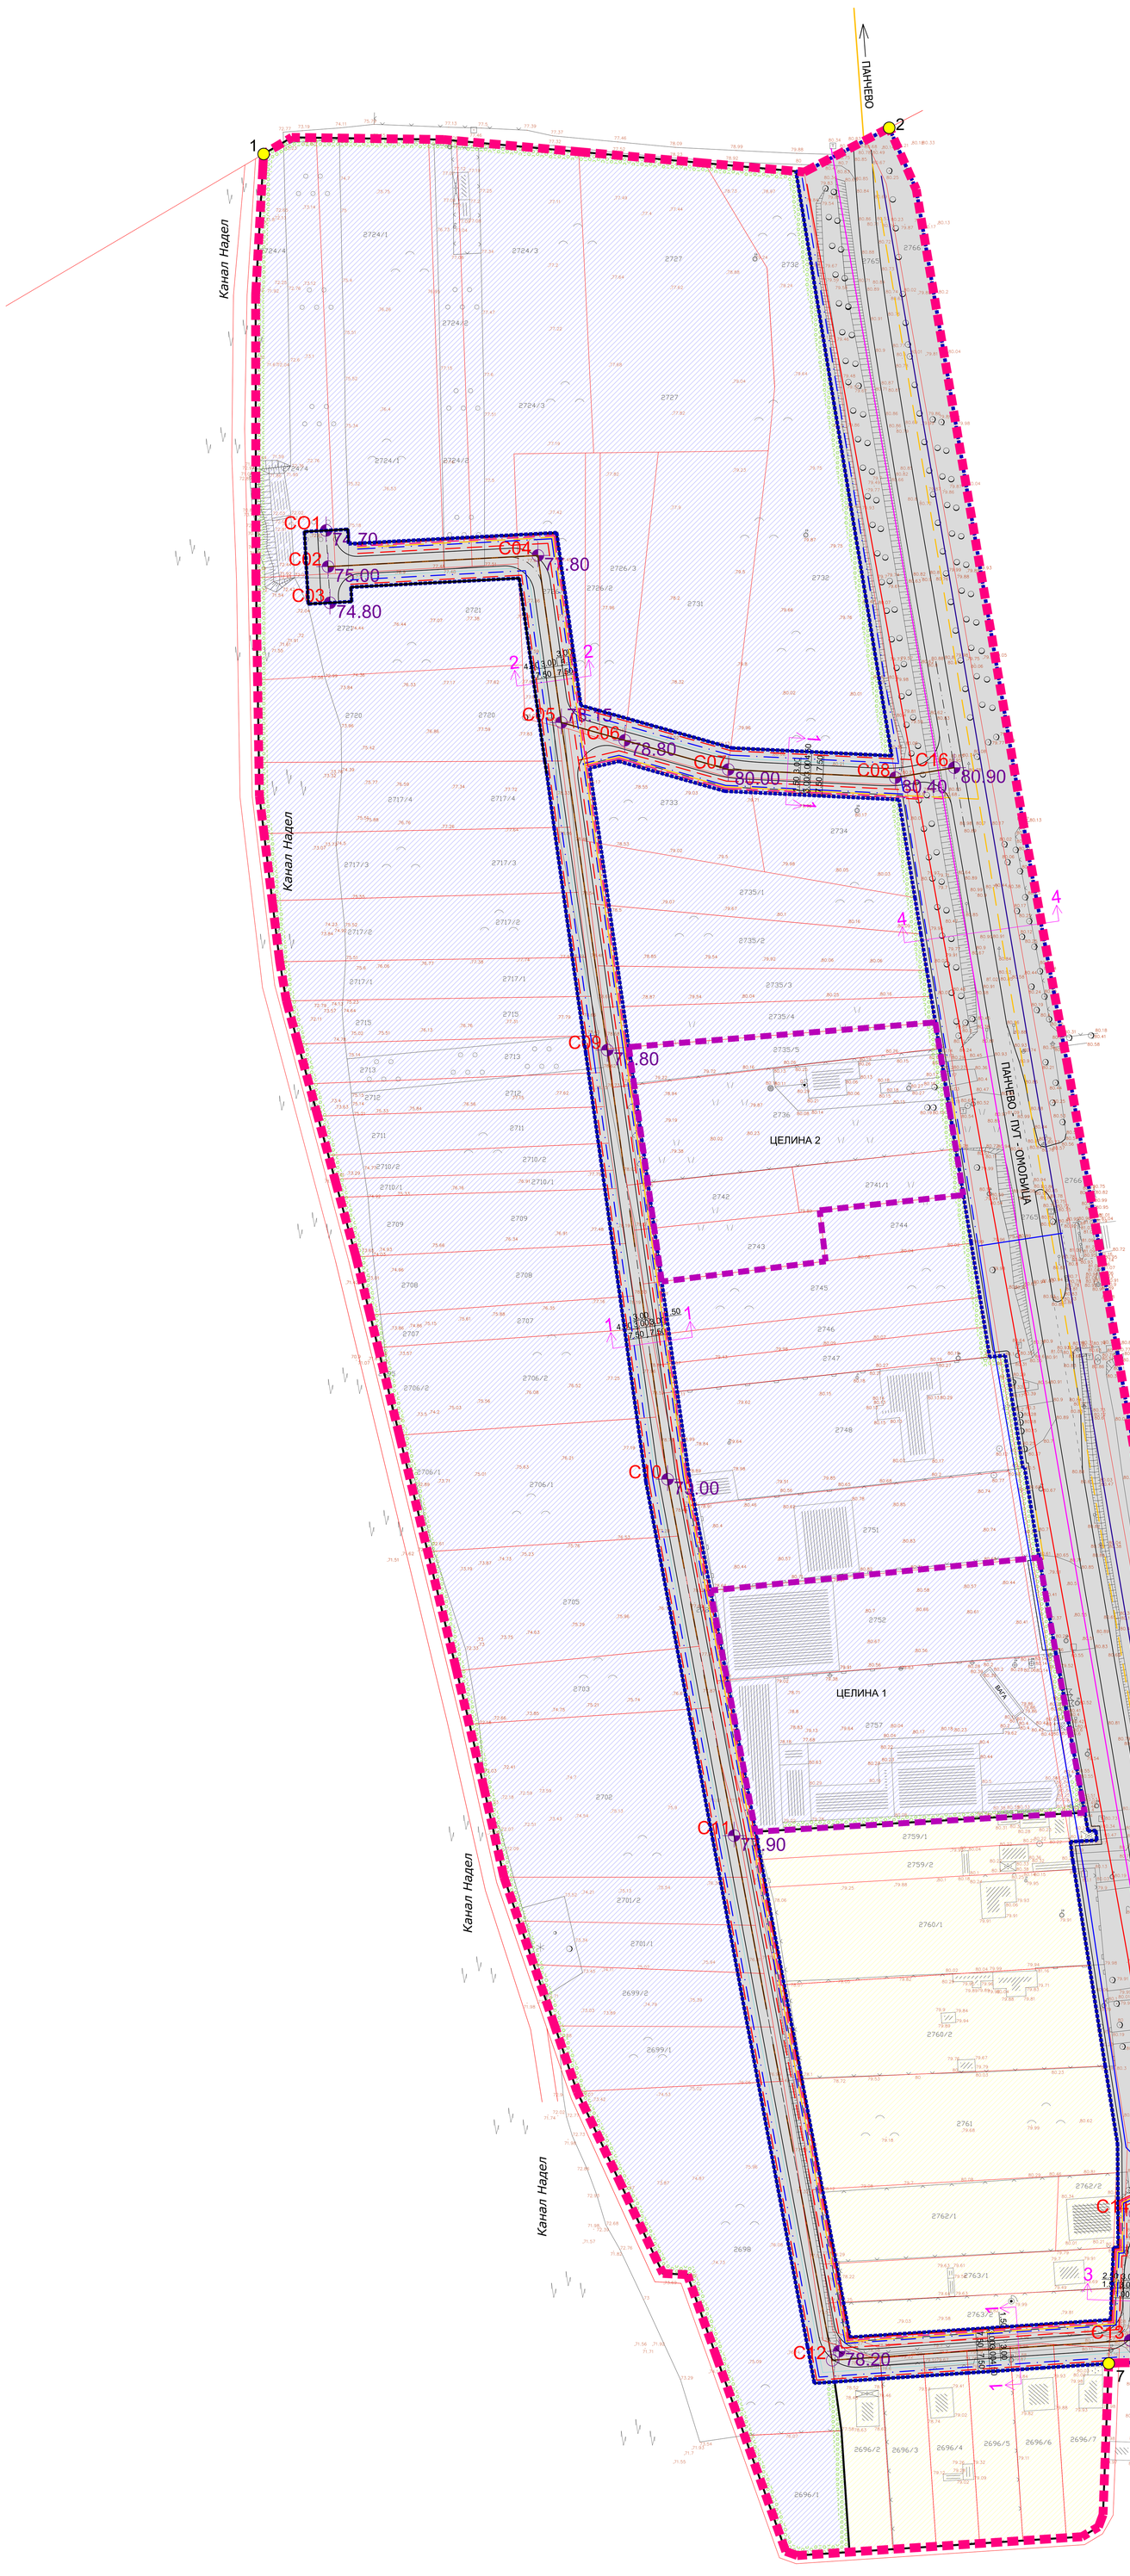

Легенда

- граница обухвата плана
- регулациона линија
- 1 - 7 тачке границе планираног грађевинског реона
- C01-C16 осовинске тачке саобраћајница
- 80.00 коте нивелације
- 1 1 ознака попречног профила
- саобраћајне површине
- саобраћајница - ивица коловоза
- осовина саобраћајница

ГРАЂЕВИНСКО ЗЕМЉИШТЕ ЈАВНЕ НАМЕНЕ

- саобраћајне површине
- оштински пут - локални правац Панчево - Омољица

ГРАЂЕВИНСКО ЗЕМЉИШТЕ ОСТАЛЕ НАМЕНЕ

- стамбена зона са компатибилним наменама
- радно - пословна зона са компатибилним наменама
- "Божић и синови" ДОО
- заштитно зеленило

ЕЛЕКТРОЕНЕРГЕТСКА И ТТ ИНФРАСТРУКТУРА

Електроенергетика - постојеће
- траса вод - 20KV
- оптички кабл

Електроенергетика и ТТ - планирано
- траса вод - 20KV
- оптички кабл

ТЕРМОЕНЕРГЕТСКА ИНФРАСТРУКТУРА

Термоенергетика - планирана
- гасовод мрежа до16 бар-а

ВОДОПРИВРЕДНА ИНФРАСТРУКТУРА

Водовод и канализација - постојеће
- магистрални водовод
- водовод

Водовод и канализација - планирана
- водовод
- траса двореда

ПЛАН ДЕТАЉНЕ РЕГУЛАЦИЈЕ БЛОКА 115 У ОМОЉИЦИ

пословна зона са рециклажним центром за привремено складиштење отпада ради третмана и његовог даљег пласмана

Постојећа и планирана генерална решења мрежа и објеката инфраструктуре са синхрон планом

100м 50 0 100 200 300 400 500

N W E S

ЈАВНО ПРЕДУЗЕЋЕ ДИРЕКЦИЈА ЗА УРЕЂАЈ И УЛЕПШАЊЕ ПАНЧЕВА ПАНЧЕВО

Назив плана: ПЛАН ДЕТАЉНЕ РЕГУЛАЦИЈЕ БЛОКА 115 У ОМОЉИЦИ пословна зона са рециклажним центром за привремено складиштење отпада ради третмана и његовог даљег пласмана		Број : 51-114/2013-2/4	Знак :
Фаза израде плана: НАЦРТ ПЛАНА		Шифра :	
Одговорни урбаниста : Оливера Драгаш дипл.инж. арх.	Параф :	Назив цртежа : Постојећа и планирана генерална решења мрежа и објеката инфраструктуре са синхрон планом	
Планери сарадници : Татјана Вуксан дипл.инж.саобр. Бела Каић дипл. инж. маш. Петар Петровић дипл. инж. грађ. Оливера Радуловић дипл. инж. ел. Весна Суботић дипл. инж. пејс.арх. Петар Јованов дипл.инж.геод.			
Техничка обрада : Гордана Коцић арх. техн.		Размера : 1:1000	број цртежа : 6