


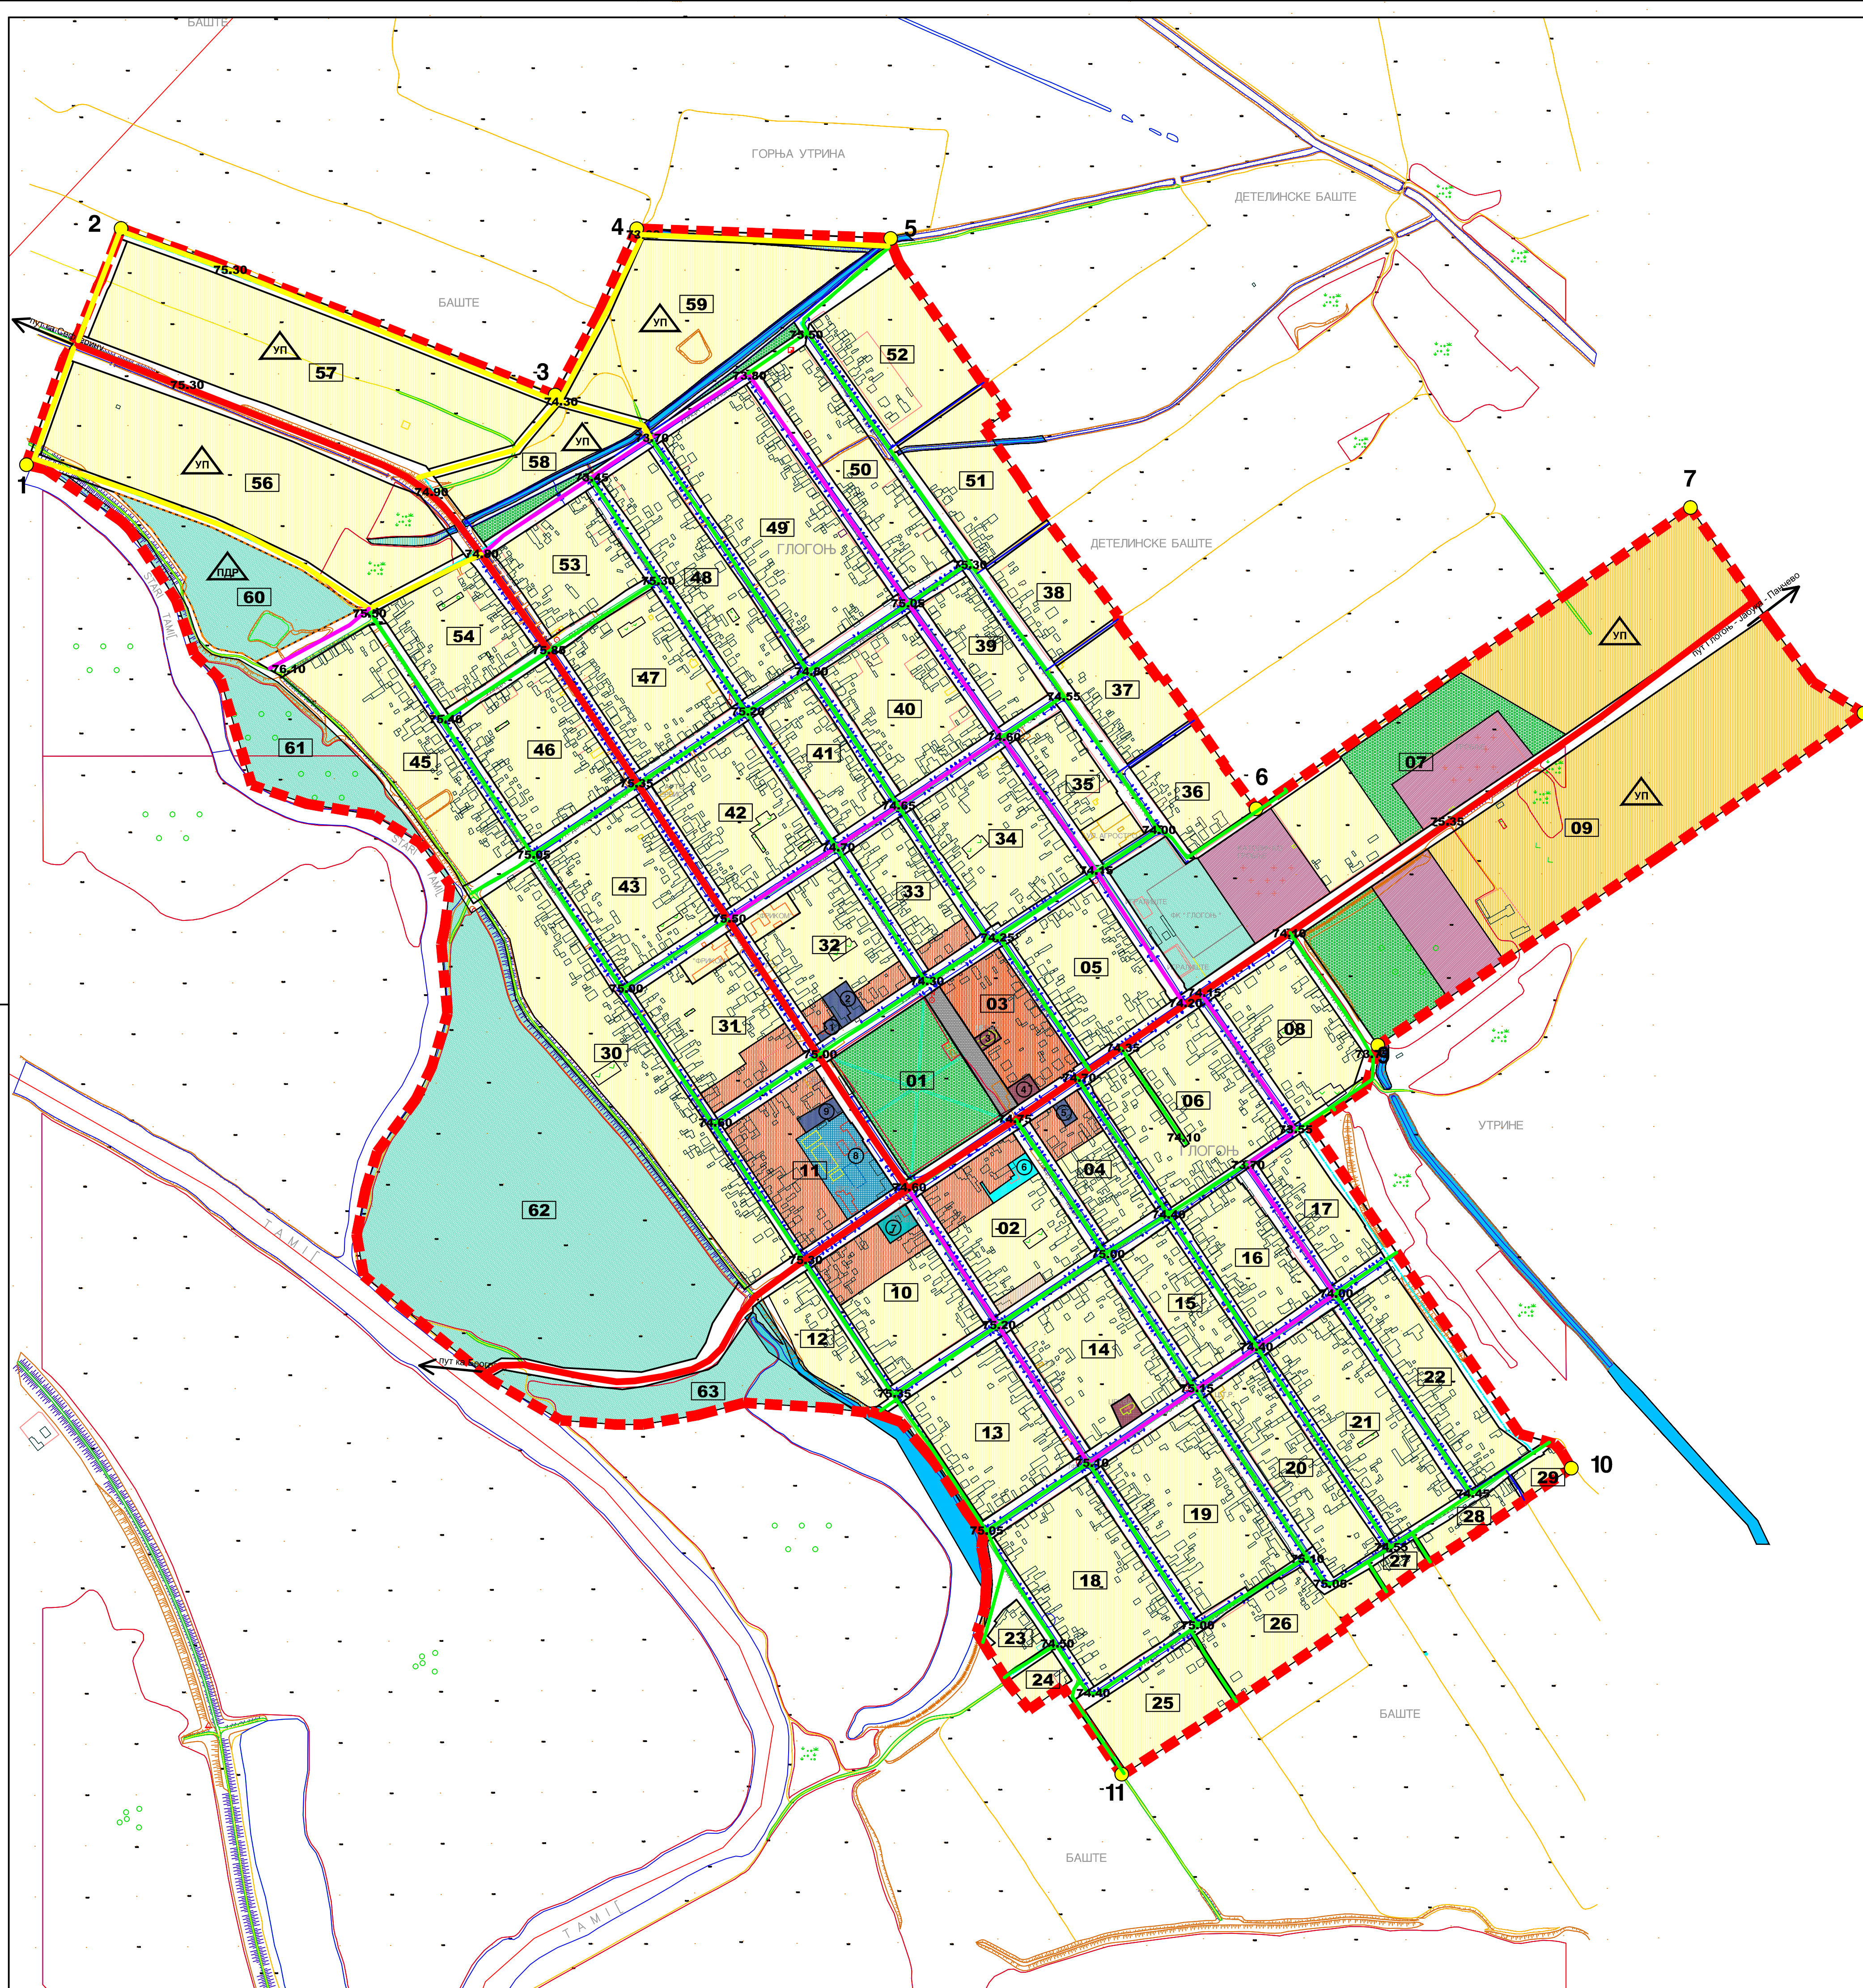

ЛЕГЕНДА

01

63

75.50

број блока

кота нивелације

1

2

3

4

5

6

7

8

9

Месна заједница
ЈКП "Глогоњ"
Католичка црква
Православна црква
Пошта
Дом културе
Здравствена станица
Основна школа
Ватрогасни дом

ГРАЂЕВИНСКО ЗЕМЉИШТЕ ЈАВНЕ НАМЕНЕ

канали

саобраћајне површине

пешачка зона

спортско - рекреативна зона

зона зелених површина

култура

образовање

здравство

јане функције и службе

социјално становање

комунална зона

ГРАЂЕВИНСКО ЗЕМЉИШТЕ ОСТАЛЕ НАМЕНЕ

Максимално дозвољена висина:

легенда	Максимално дозвољена висина (м)		оријентациони број етажа
	венац	слеме	
	9.5	12	П+1+Пк/Пс
	11	13.5	П+2
	12.5	15	П+2+Пк/Пс

Напомена:
Примарни параметар који дефинише висине објеката је дат максимално дозвољеном висином венца и висином слема.
Број етажа важи само као оријентациони параметар.

верски објекти

САОБРАЋАЈ

главне насељске саобраћајнице

сабирне саобраћајнице

стамбене саобраћајнице

зонске саобраћајнице

колско-пешачке саобраћајнице

ПЛАН ГЕНЕРАЛНЕ РЕГУЛАЦИЈЕ НАСЕЉЕНОГ МЕСТА ГЛОГОЊ

Регулационо-нивелациони план и урбанистичка регулација

100м

50

0

100

200

300

400

500

уп

локације за које ће се радити Урбанистички пројекат

пдр

локације за које ће се радити План детаљне регулације

ДИРЕКЦИЈА
ПАНЧЕВО

Одговорни урбаниста:
Душка Мрвош
Планери сарадници:
Петар Јованов
Татјана Вуксан
Божо Пејаковић

Техничка обрада:
Лепосава Ракита

ПАНЧЕВО

Параф:
Назив цртежа:
Регулационо-нивелациони план и урбанистичка регулација

Размера:
1 : 5 000

Назив плана:
ПЛАН
ГЕНЕРАЛНЕ РЕГУЛАЦИЈЕ
НАСЕЉЕНОГ МЕСТА
ГЛОГОЊ

Фаза израде плана:
нацрт

Назив цртежа:
Регулационо-нивелациони план и урбанистичка регулација

Број:
51-15/2009

Знак:
Шифра:

Број цртежа:
5