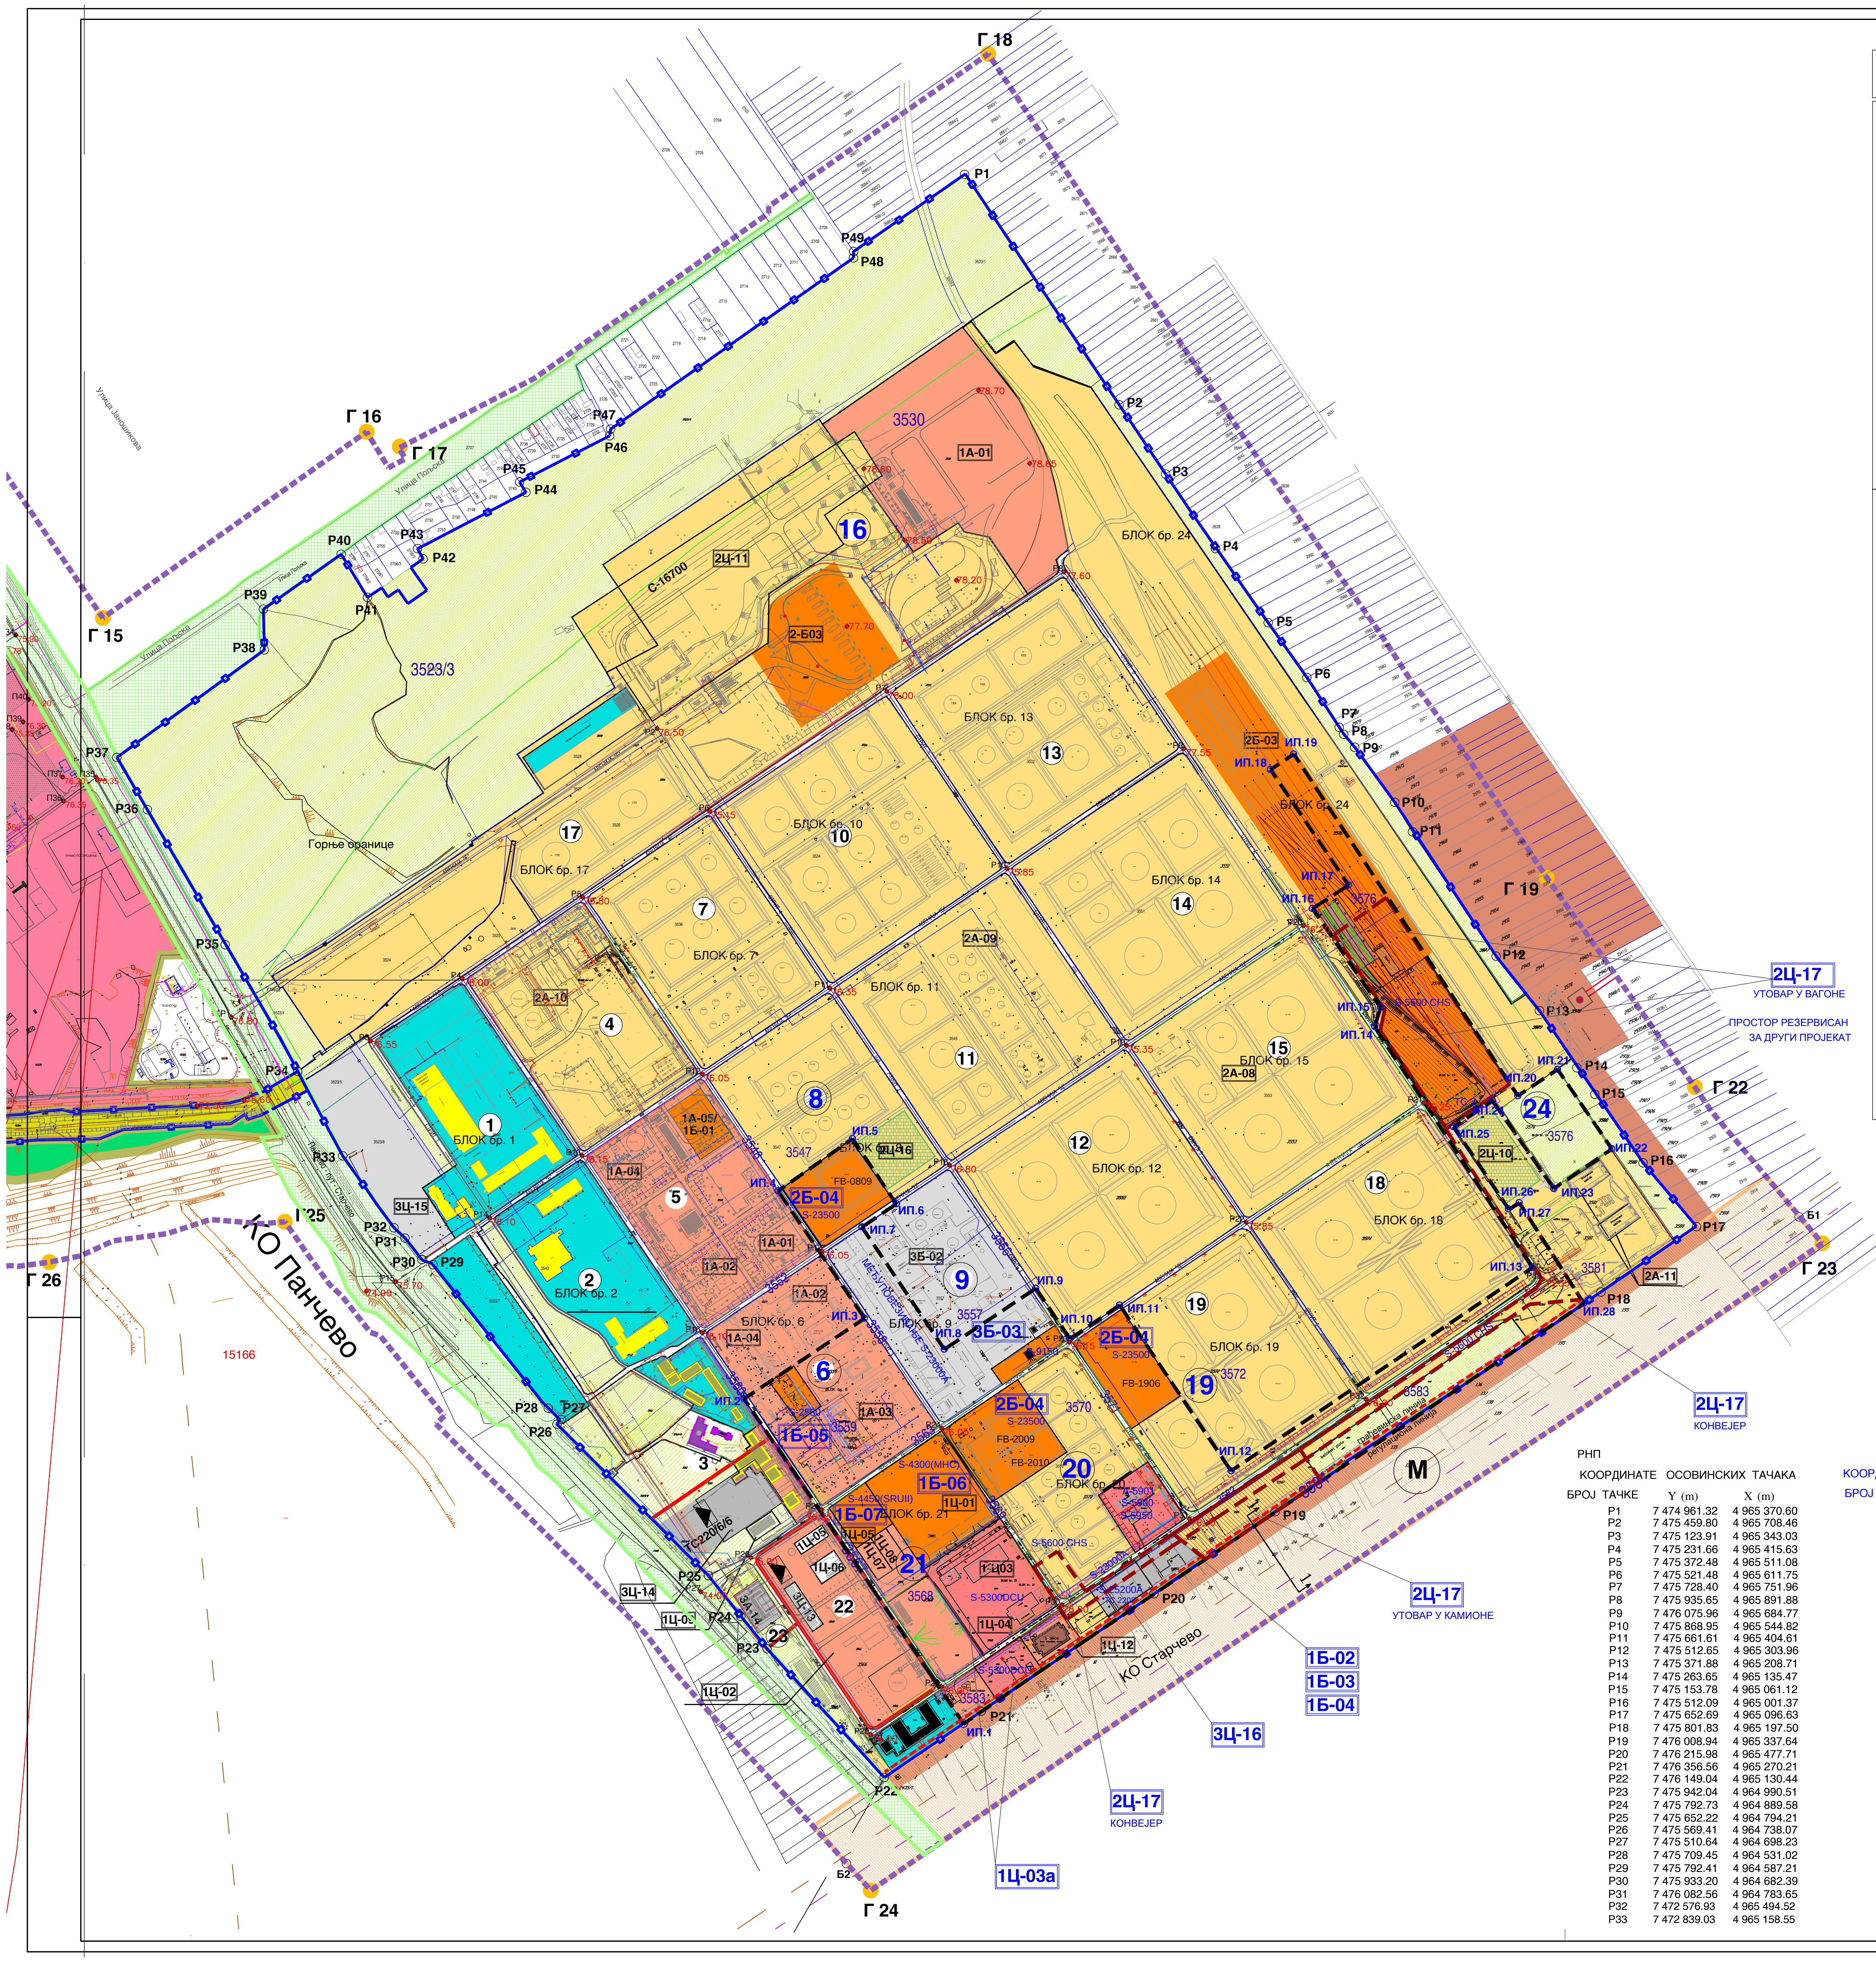
Г 15
Г 16
Г 17
Г 18
Г 19
Г 22
Г 23
Г 24
Г 25
Г 26
Б1
Б2
P1
P2
P3
P4
P5
P6
P7
P8
P9
P10
P11
P12
P13
P14
P15
P16
P17
P18
P19
P20
P21
P22
P23
P24
P25
P26
P27
P28
P29
P30
P31
P32
P33
P34
P35
P36
P37
P38
P39
P40
P41
P42
P43
P44
P45
P46
P47
P48
P49
Улица Јаношикова
Улица Пољска
3523/3
Горње оранице
3530
1А-01
16
2Ц-11
С-16700
2-Б03
БЛОК бр. 24
БЛОК бр. 13
13
БЛОК бр. 10
10
17
БЛОК бр. 17
7
БЛОК бр. 7
4
2А-10
2Б-03
ИП.19
ИП.18
ИП.17
ИП.16
ИП.15
ИП.14
3576
БЛОК бр. 14
14
2А-09
БЛОК бр. 11
11
15
БЛОК бр. 15
2А-08
S-5600 CHS
2Ц-17
УТОВАР У ВАГОНЕ
ПРОСТОР РЕЗЕРВИСАН
ЗА ДРУГИ ПРОЈЕКАТ
ИП.20
ИП.21
ИП.24
ИП.25
24
2Ц-10
ИП.22
ИП.26
ИП.23
ИП.27
8
1А-05/
1Б-01
3547
ИП.5
2Ц-16
ИП.4
2Б-04
FB-0809
S-23500
ИП.6
ИП.7
3Б-02
9
3557
ИП.8
3Б-03
ИП.9
12
БЛОК бр. 12
18
БЛОК бр. 18
ИП.13
3581
2А-11
ИП.28
1
БЛОК бр. 1
1А-04
5
3Ц-15
1А-01
1А-02
2
БЛОК бр. 2
БЛОК бр. 6
6
ИП.3
1А-03
1Б-05
S-2550
ИП.2
3
ТС220/6/6
ИП.10
ИП.11
2Б-04
S-23500
FB-1906
19
БЛОК бр. 19
3572
3570
FB-2009
FB-2010
20
БЛОК бр. 20
S-4300(MHC)
1Б-06
S-4450(SRUII)
1Б-07
БЛОК бр. 21
1Ц-01
21
1Ц-05
1Ц-06
1Ц-07
1Ц-08
3Ц-13
3А-14
22
23
3568
1Ц-03
S-5300DCU
1Ц-04
A-5901
S-5900
S-5950
S-5600 CHS
S-25200A
ТС 2202
S-23000A
1Ц-12
3583
ИП.1
ИП.12
M
грађевинска линија
регулациона линија
3Ц-14
1Ц-02
КО Панчево
КО Старчево
15166
2Ц-17
КОНВЕЈЕР
2Ц-17
УТОВАР У КАМИОНЕ
1Б-02
1Б-03
1Б-04
3Ц-16
2Ц-17
КОНВЕЈЕР
1Ц-03а

КОМПЛЕКС НИС РАФИНЕРИЈА НАФТЕ ПАНЧЕВО	ЧЕТВРТЕ ИЗМЕНЕ И ДОПУНЕ ОБУХВАТАЈА :

1- ПРОИЗВОДЊА

1А.Постојећи комплекси,погони или целине који се задржавају без икаквих интервенција

1А-01 Постројења атмосферских дестилација са мерокс постројењима сумпора
1А-02 Постројење вакум дестилације,висбрекининга и битумена и изградња постројења за обраду лужине (Ц.1.а)
1А-03 Постројење FCC комплекса
1А-04 Постројења хидродесулфуризације средњих дестилата
1А-05=1Б-01 Постројења платформинга,обраде гасова и редестилација
1А-05а Обраде гасова и редестилација
1А-06 Постројење сулфолан

1Б. Постојећи комплекси,погони или целине који захтевају реконст.повећање капацитета са/ без проширења комплекса

1Б-01=1А-05 Постројење за изомеризацију
1Б-02(А - 5901)
Помоћно постројење за обраду отпадних вода (Phenol removal unit) на К.П. 3570 у блоку 20
1Б-03 (S-5900)<= FB-2011+FB-2012 (измена намене)
Постројење за стриповање киселе воде IV (Sour water strpper IV) на К.П. 3570 у блоку 20,после уклањања постојећих резервоара FB-2011 i FB-2012 са танкванама
1Б-04 (S-5950)<= FB-2011+FB-2012 (измена намене)
Посостројење за регенерацију амина III (Amine regeneration unit III) на К.П. 3570 у блоку 20,после уклањања постојећих резервоара FB-2011 i FB-2012 са танкванама
1Б-05 (S-2550) (реконст. дела пост. целине 1А-02 до 04)
Постројење ТНГ меркаптана (LPG Merkaptane) на К.П. 3559 у блоку 06.
1Б-06 (S-4300 MHC) (реконст. пост. целине 1Ц-01)
Постројења за благи хидрокрекинг на К.П. 3559 у блоку 06.
1Б-07 (S-4450 SRU II) (реконст. пост. целине 1Ц-05)
Постројење за регенерацију сумпора на К.П. 3568 у блоку 21.

1Ц. Нови комплекси,погони или целине

1Ц-01 MHC-DHT
1Ц-02 HGU,Off-gas PSA - Измењена локација и повећан капацитет за С-5000 и С-5100, кап. 5.8/6.9т/х (64166/77000Нм3/х) из Блока 5 (парц.3545) у Блок 22 (парц.3566)
1Ц-03а (S-5300 DCU) <= 1Ц-03+1Ц-04 (измена планираних постројења)
Постројење за одложено коксовање (Delayed coking unit) на К.П. 3568 у блоку 21 и К.П. 3583 у блоку 24.
ИЗМЕНА <= 1Ц-03 - постројење за обраду бензина водоником
1Ц-04 - постројење за континуални каталитички реформинг
1Ц-03 Постројење за обраду бензина водоником
1Ц-04 Постројење за континуални каталитички реформинг
1Ц-05 Постројење за производњу сумпора
1Ц-06 Постројење за регенерацију истрошене сумпорне киселине
1Ц-06а Постројење за производњу азота - Измењена је локација за С-5200, из Блока 22 (парц.3566) у Блок 05 (парц.3545) уместо 1Ц-02
1Ц-07 Постројење за обраду киселих вода
1Ц-08 Постројење за регенерацију амина
1Ц-09 Заједничка командна зграда
1Ц-12 Ретензиони базен
1Ц-13 Нова угљоводонична бакља С-3700 у Блоку 24 (парц.3581), кап. 760/221.6 т/х
1Ц-14 Нова кисела бакља С-3750 (парц.3583), кап. 91,2 т/х

2 - МАНИПУЛАЦИЈА

2А.Постојећи комплекси,погони или целине који се задржавају без икаквих интервенција

2А-07 Терминал нафтовода (комплекс мерне станице Панчево)
- Искључен из Блока 24 комплекса РНП, парц. 3578 због власништва ЈП Транснафте над том парцелом
2А-08 ПК-15 са резервоарским простором
2А-09 Резервоарски простор и пумпне куће за намешавање и отпрему деривата сепаратор
2А-11 Таложници
2А-12 Продуктоводи
2А-13=2Ц-15 Пристаниште

2Б. Постојећи комплекси,погони или целине који захтевају реконст.повећање капацитета са/ без проширења комплекса

2Б-03 Ауто и железничко пунилиште
2Б-04 (S-23500) (реконст. пост. резервоара FB-0809,FB-1906,FB-2009 i FB-2010)
Складишни резервоари - промена складишног флуида на К.П. 3547 у блоку 08, К.П. 3572 у блоку 19 и К.П. 3570 у блоку 20

2Ц. Нови комплекси,погони или целине

2Ц-10 Резервисан простор
2Ц-11 Подземни резервоари за гас - Измењен положај резервоараза С-16700 у надземни на истој локацији, кап. 6 свер.рез. од по 1000м3 у Блоку 16 (парц.3529)
2Ц-15 Резервисан простор
2Ц-16 Резервисани простор
2Ц-17 (S-5600 CHS) (измена намене)
Систем за транспорт и манипулацију петрол кокса (Coke handing sistem) на К.П. 3568 у блоку 21, К.П. 3570 у блоку 20, К.П. 3583,3581 и 3576 у блоку 24

3 - ЕНЕРГЕТИКА

3А.Постојећи комплекси,погони или целине који се задржавају без икаквих интервенција

3А-14 Трафо станица 35/6

3Б. Постојећи комплекси,погони или целине који захтевају реконст.повећање капацитета са/ без проширења комплекса

3Б-02 Енергана
3Б-03 (S-9150) (реконст.дела пост. целине 3Б-02)
Постројење за производњу расхладне воде (Cooling water sistem extension) на К.П. 3557 у блоку 09.

3Ц. Нови комплекси,погони или целине

3Ц-13 Трафо станица 2201
3Ц-14 Трафо станица - Измењен напоски ниво ТС на 220/6/6 кВ на истој локацији, у Блоку 3 (парц.3561)
3Ц-15 Нова термоелектрана - топлана ТЕ-ТО - Измењена је намена парцела 3525/5 и 3523/6 због изградње нове ТЕ-ТО са везним инфр. коридором
3Ц-16 (S-25200A) (измена намене)
Систем за дистрибуцију електричне енергије (Power distribution sistem)
Објекат ТС-2202 (К.П. 3583) + издвојене подстанице (зграда са електро опремом у пољу) (К.П. 3576)

ЛЕГЕНДА
Постојећа постројења
Новопланирана постројења
Постројења која се укидају

ЛЕГЕНДА

- - - - - -	обухват плана ЈИЗ (+100 м.) преузете из постојећег плана
Г1-Г34	граничне тачке обухвата плана преузете из постојећег плана
P1- P33	осовинске тачке планираних саобраћајница
—▫—	Граница комплекса НИС-РНП
▬ ▬ ▬	Границе интервенција обухваћени изменом и допуном плана
ИП.1 - ИП.28	граничне тачке обухвата изменом и допуном плана
3581	Бројеви парцела на које се односи измена
㉔	Бројеви блокова на које се односи измена
2Ц-17	Делови парцела на којима се врши интервенције са ознаком постројења

планирано грађевинско земљиште јавне намене

🟩	део улице Спољностарчевачка и Пољска
▨ (M)	планирана друмско железничка обилазница
— —	планирани пут
— —	планирана железница

грађевинско земљиште остале намене

①-㉖	бројеви блокова
3523/3	бројеви парцела
🟥	производна постројења (1)
🟨	манипулација (2)
⬜	енергетика (3)
🟦	пратећи садржаји (4)
🟨	заједничке функције
🟪	Манастир Војловица
🟨	инфраструктурни коридор
🟧	реконструкција
🟥	нови погони
▨	постројење за транспорт и манипулацију кокса
▨	зелене површине
▬ ▬ ▬	регулациона линија
- - - -	грађевинска линија
◆ 77.60	кота нивелације

РНП

КООРДИНАТЕ ОСОВИНСКИХ ТАЧАКА

БРОЈ ТАЧКЕ	Y (m)	X (m)
P1	7 474 961.32	4 965 370.60
P2	7 475 459.80	4 965 708.46
P3	7 475 123.91	4 965 343.03
P4	7 475 231.66	4 965 415.63
P5	7 475 372.48	4 965 511.08
P6	7 475 521.48	4 965 611.75
P7	7 475 728.40	4 965 751.96
P8	7 475 935.65	4 965 891.88
P9	7 476 075.96	4 965 684.77
P10	7 475 868.95	4 965 544.82
P11	7 475 661.61	4 965 404.61
P12	7 475 512.65	4 965 303.96
P13	7 475 371.88	4 965 208.71
P14	7 475 263.65	4 965 135.47
P15	7 475 153.78	4 965 061.12
P16	7 475 512.09	4 965 001.37
P17	7 475 652.69	4 965 096.63
P18	7 475 801.83	4 965 197.50
P19	7 476 008.94	4 965 337.64
P20	7 476 215.98	4 965 477.71
P21	7 476 356.56	4 965 270.21
P22	7 476 149.04	4 965 130.44
P23	7 475 942.04	4 964 990.51
P24	7 475 792.73	4 964 889.58
P25	7 475 652.22	4 964 794.21
P26	7 475 569.41	4 964 738.07
P27	7 475 510.64	4 964 698.23
P28	7 475 709.45	4 964 531.02
P29	7 475 792.41	4 964 587.21
P30	7 475 933.20	4 964 682.39
P31	7 476 082.56	4 964 783.65
P32	7 472 576.93	4 965 494.52
P33	7 472 839.03	4 965 158.55

КООРДИНАТЕ ТАЧАКА ГРАНИЦЕ - ИЗМЕНЕ ПЛАНА

БРОЈ ТАЧКЕ	Y (m)	X (m)
ИП.1	7 475 818.38	4 964 543.72
ИП.2	7 475 561.25	4 964 924.22
ИП.3	7 475 702.25	4 965 018.34
ИП.4	7 475 601.04	4 965 167.50
ИП.5	7 475 688.22	4 965 228.62
ИП.6	7 475 739.73	4 965 152.40
ИП.7	7 475 699.21	4 965 125.11
ИП.8	7 475 795.67	4 964 982.06
ИП.9	7 475 902.76	4 965 053.38
ИП.10	7 475 942.78	4 964 994.38
ИП.11	7 476 000.85	4 965 033.79
ИП.12	7 476 131.29	4 964 839.69
ИП.13	7 476 483.84	4 965 077.78
ИП.14	7 476 299.45	4 965 359.76
ИП.15	7 476 306.19	4 965 381.94
ИП.16	7 476 226.40	4 965 497.88
ИП.17	7 476 268.80	4 965 525.33
ИП.18	7 476 177.27	4 965 660.55
ИП.19	7 476 204.65	4 965 678.65
ИП.20	7 476 466.95	4 965 278.60
ИП.21	7 476 513.37	4 965 309.67
ИП.22	7 476 576.91	4 965 216.70
ИП.23	7 476 508.95	4 965 170.18
ИП.24	7 476 437.30	4 965 272.83
ИП.25	7 476 391.81	4 965 242.34
ИП.26	7 476 455.97	4 965 146.45
ИП.27	7 476 468.50	4 965 153.67
ИП.28	7 476 544.13	4 965 035.82

ИЗМЕНА И ДОПУНА
ПЛАНА ГЕНЕРАЛНЕ РЕГУЛАЦИЈЕ КОМПЛЕКСА ХИП "ПЕТРОХЕМИЈА",ХИП"АЗОТАРА" и НИС "РАФИНЕРИЈА НАФТЕ ПАНЧЕВО" У НАСЕЉЕНОМ МЕСТУ ПАНЧЕВО

(Дубока прерада)

Регулационо-нивелациони план саобраћајних, јавних и осталих површина

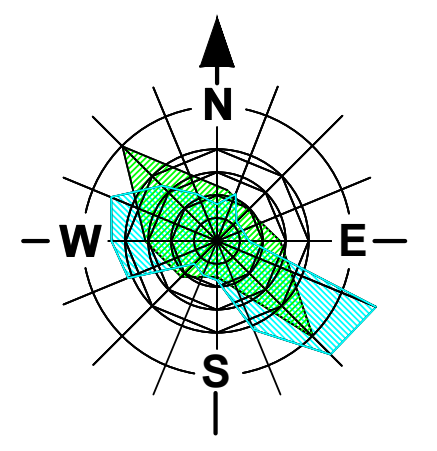

ЈАВНО ПРЕДУЗЕЋЕ
ДИРЕКЦИЈА
ЗА ИЗГРАДЊУ И УРЕЂЕЊЕ ПАНЧЕВА
ПАНЧЕВО

Назив плана : ИЗМЕНА И ДОПУНА ПЛАНА ГЕНЕРАЛНЕ РЕГУЛАЦИЈЕ КОМПЛЕКСА ХИП "ПЕТРОХЕМИЈА",ХИП"АЗОТАРА" и НИС "РАФИНЕРИЈА НАФТЕ ПАНЧЕВО" У НАСЕЉЕНОМ МЕСТУ ПАНЧЕВО (Дубока прерада)			Број : 05-260/2015 Знак :
Фаза израде плана : Нацрт			Шифра :
Одговорни урбаниста : Наташа Митрески дипл.инж.арх.	Параф :	Регулационо-нивелациони план саобраћајних, јавних и осталих површина (измена на цртежима бр.6 и 7 из Основног плана)	
Координатор тима - Одговорни урбаниста : Бела Каић дипл. инж. маш.			
Планери сарадници : Татјана Вуксан дипл. инж. саоб.			
Техничка обрада : Гордана Коцић арх. техн.		Размера : 1 : 2 500	број цртежа : 5