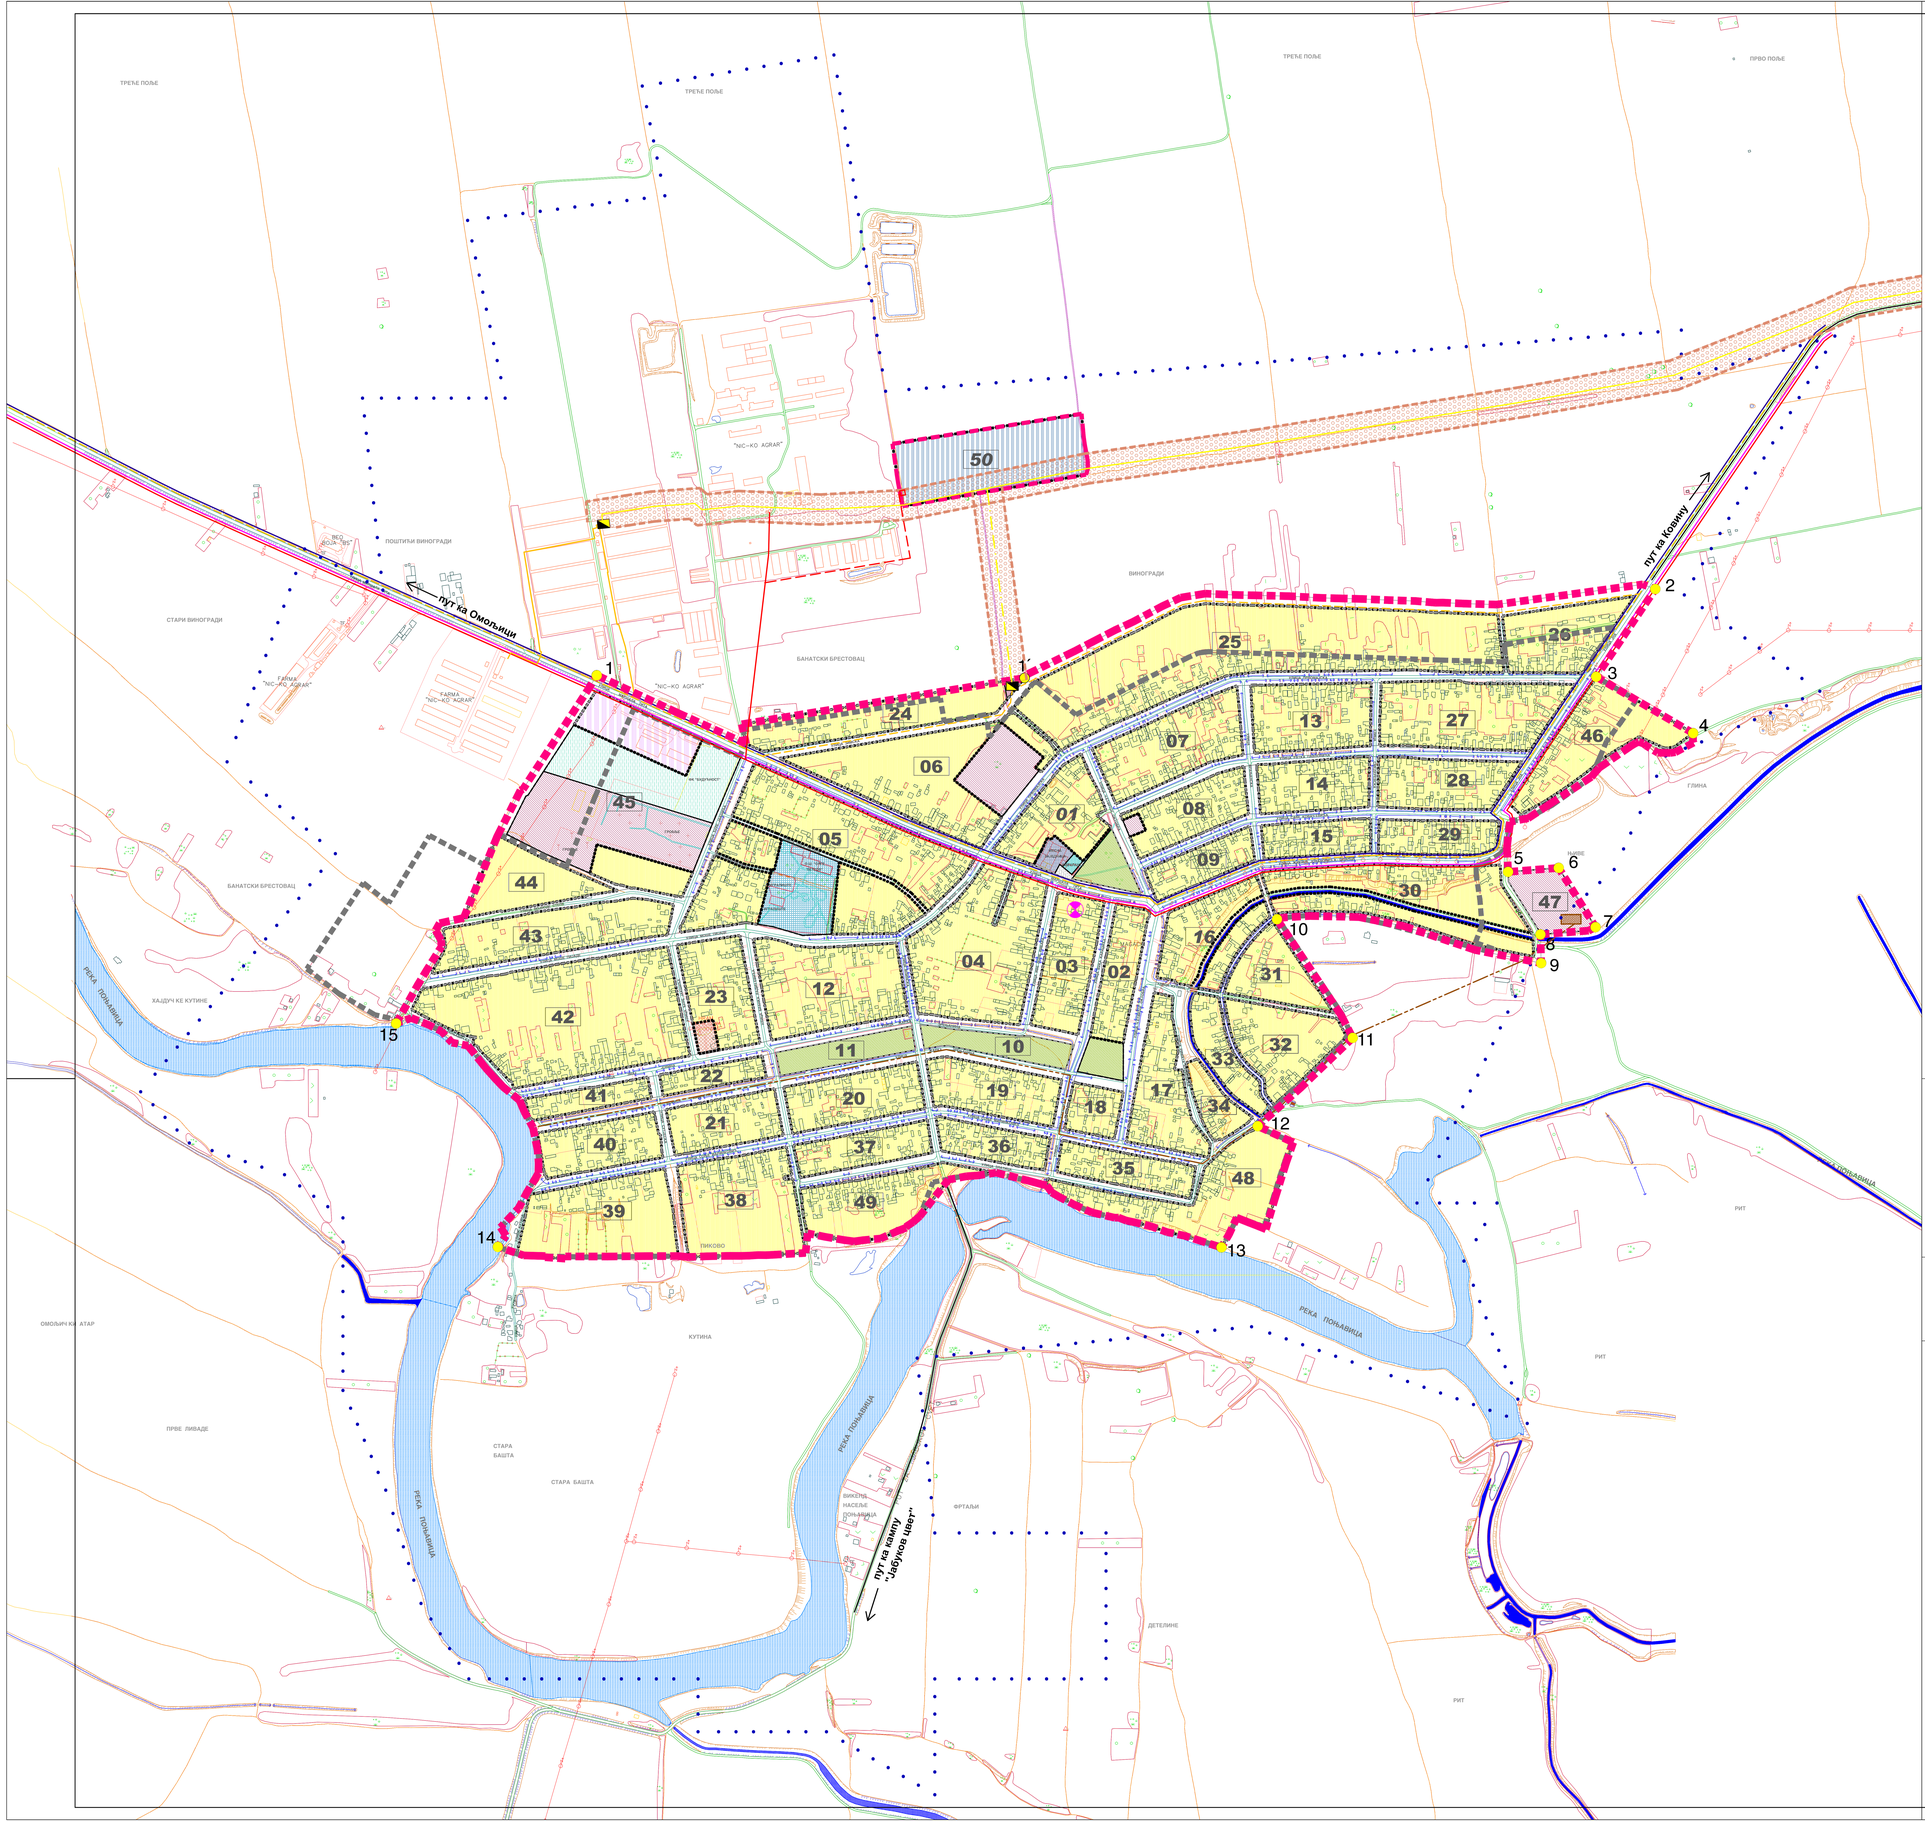

ЛЕГЕНДА

- граница грађевинског реона из ПП Просторни план општине Панчево ("Сл.лист општина Панчево, Алибунар, Ковачица, Ковин и Опово бр. 22/2012")
- планирана граница грађевинског реона
- граница постојећег грађевинског реона Урбанистички план за насељено место Банатски Брестовац ("Сл.лист општина Панчево, Алибунар, Ковачица, Ковин и Опово бр. 5/77")
- 1 - 15 тачке границе планираног грађевинског реона
- граница блока
- 01 - 50 број блока

ГРАЂЕВИНСКО ЗЕМЉИШТЕ ЈАВНЕ НАМЕНЕ

- канали
- водене површине
- саобраћајне површине
- пешачке површине
- здравство
- образовање
- јавне функције и службе
- спортско - рекреативна зона
- јавно зеленило - парковске површине
- комуналне зоне и објекти

ГРАЂЕВИНСКО ЗЕМЉИШТЕ ОСТАЛЕ НАМЕНЕ

- стамбена зона са компатибилним наменама
- привредна зона са компатибилним наменама
- верски објекти
- зона за производњу енергије из обновљивих извора - биоенергетски комплекс
- општински путеви - локални правци

ЕЛЕКТРОЕНЕРГЕТСКА И ТТ ИНФРАСТРУКТУРА

Електроенергетика - постојећа
- траса вод - 20kv
- оптички кабл
- истурени степен (ТЦ)

Електроенергетика и ТТ - планирано
- траса вод - 20kv
- зона прикључења електране на биогас
- оптички кабл

ТЕРМОЕНЕРГЕТСКА ИНФРАСТРУКТУРА

Термоенергетика - постојећа
- гасовод мрежа до16 бар-а
- гасовод мрежа транспорта преко16 бар-а
- мерно регулациона станица

Термоенергетика - планирана
- гасовод мрежа до16 бар-а
- гасовод мрежа транспорта преко16 бар-а
- мерно регулациона станица

ВОДОПРИВРЕДНА ИНФРАСТРУКТУРА

Водовод и канализација - постојећа
- магистрални водовод

Водовод и канализација - планирана
- постројење за пречишћавање отпадних вода у насељеним местима
- фекална канализација
- делови зона ограничене градње у инфраструктурним коридорима

НАЦРТ ПЛАНА ГЕНЕРАЛНЕ РЕГУЛАЦИЈЕ НАСЕЉЕНОГ МЕСТА БАНАТСКИ БРЕСТОВАЦ

Постојећа и планирана генерална решења мрежа и објеката инфраструктуре и јавног зеленила

100м 50 0 100 200 300 400 500

N W E S

АД ЈАВНО ПРЕДУЗЕЋЕ ДИРЕКЦИЈА ЗА ПЛАНИРАЊЕ И ИЗГРАДЊУ ПАНЧЕВО

Назив плана: НАЦРТ ПЛАНА ГЕНЕРАЛНЕ РЕГУЛАЦИЈЕ НАСЕЉЕНОГ МЕСТА БАНАТСКИ БРЕСТОВАЦ

Број: 51-19/2009

Знак:

Фаза израде плана: НАЦРТ

Шифра:

Одговорни урбаниста: Оливера Драгаш дипл.инж.арх.

Париф:

Назив цртежа: Постојећа и планирана генерална решења мрежа и објеката инфраструктуре и јавног зеленила

Планери сарадници:
Петар Петровић дипл.инж.грађ.
Бела Кајн дипл.инж.маш.
Оливера Радуловић дипл.инж.арх.
Весна Суботић дипл.инж.грађ. дипл.инж.арх.
Петар Јовановић дипл.инж.грађ.
Татјана Вуковић дипл.инж.грађ. дипл.инж.
Божо Вујаковић дипл.инж.арх.

Техничка обрада:
Јордана Кецић арх. техн.
Весна Ромчев арх.техн.

Размера: 1 : 5 000

Број цртежа: 6