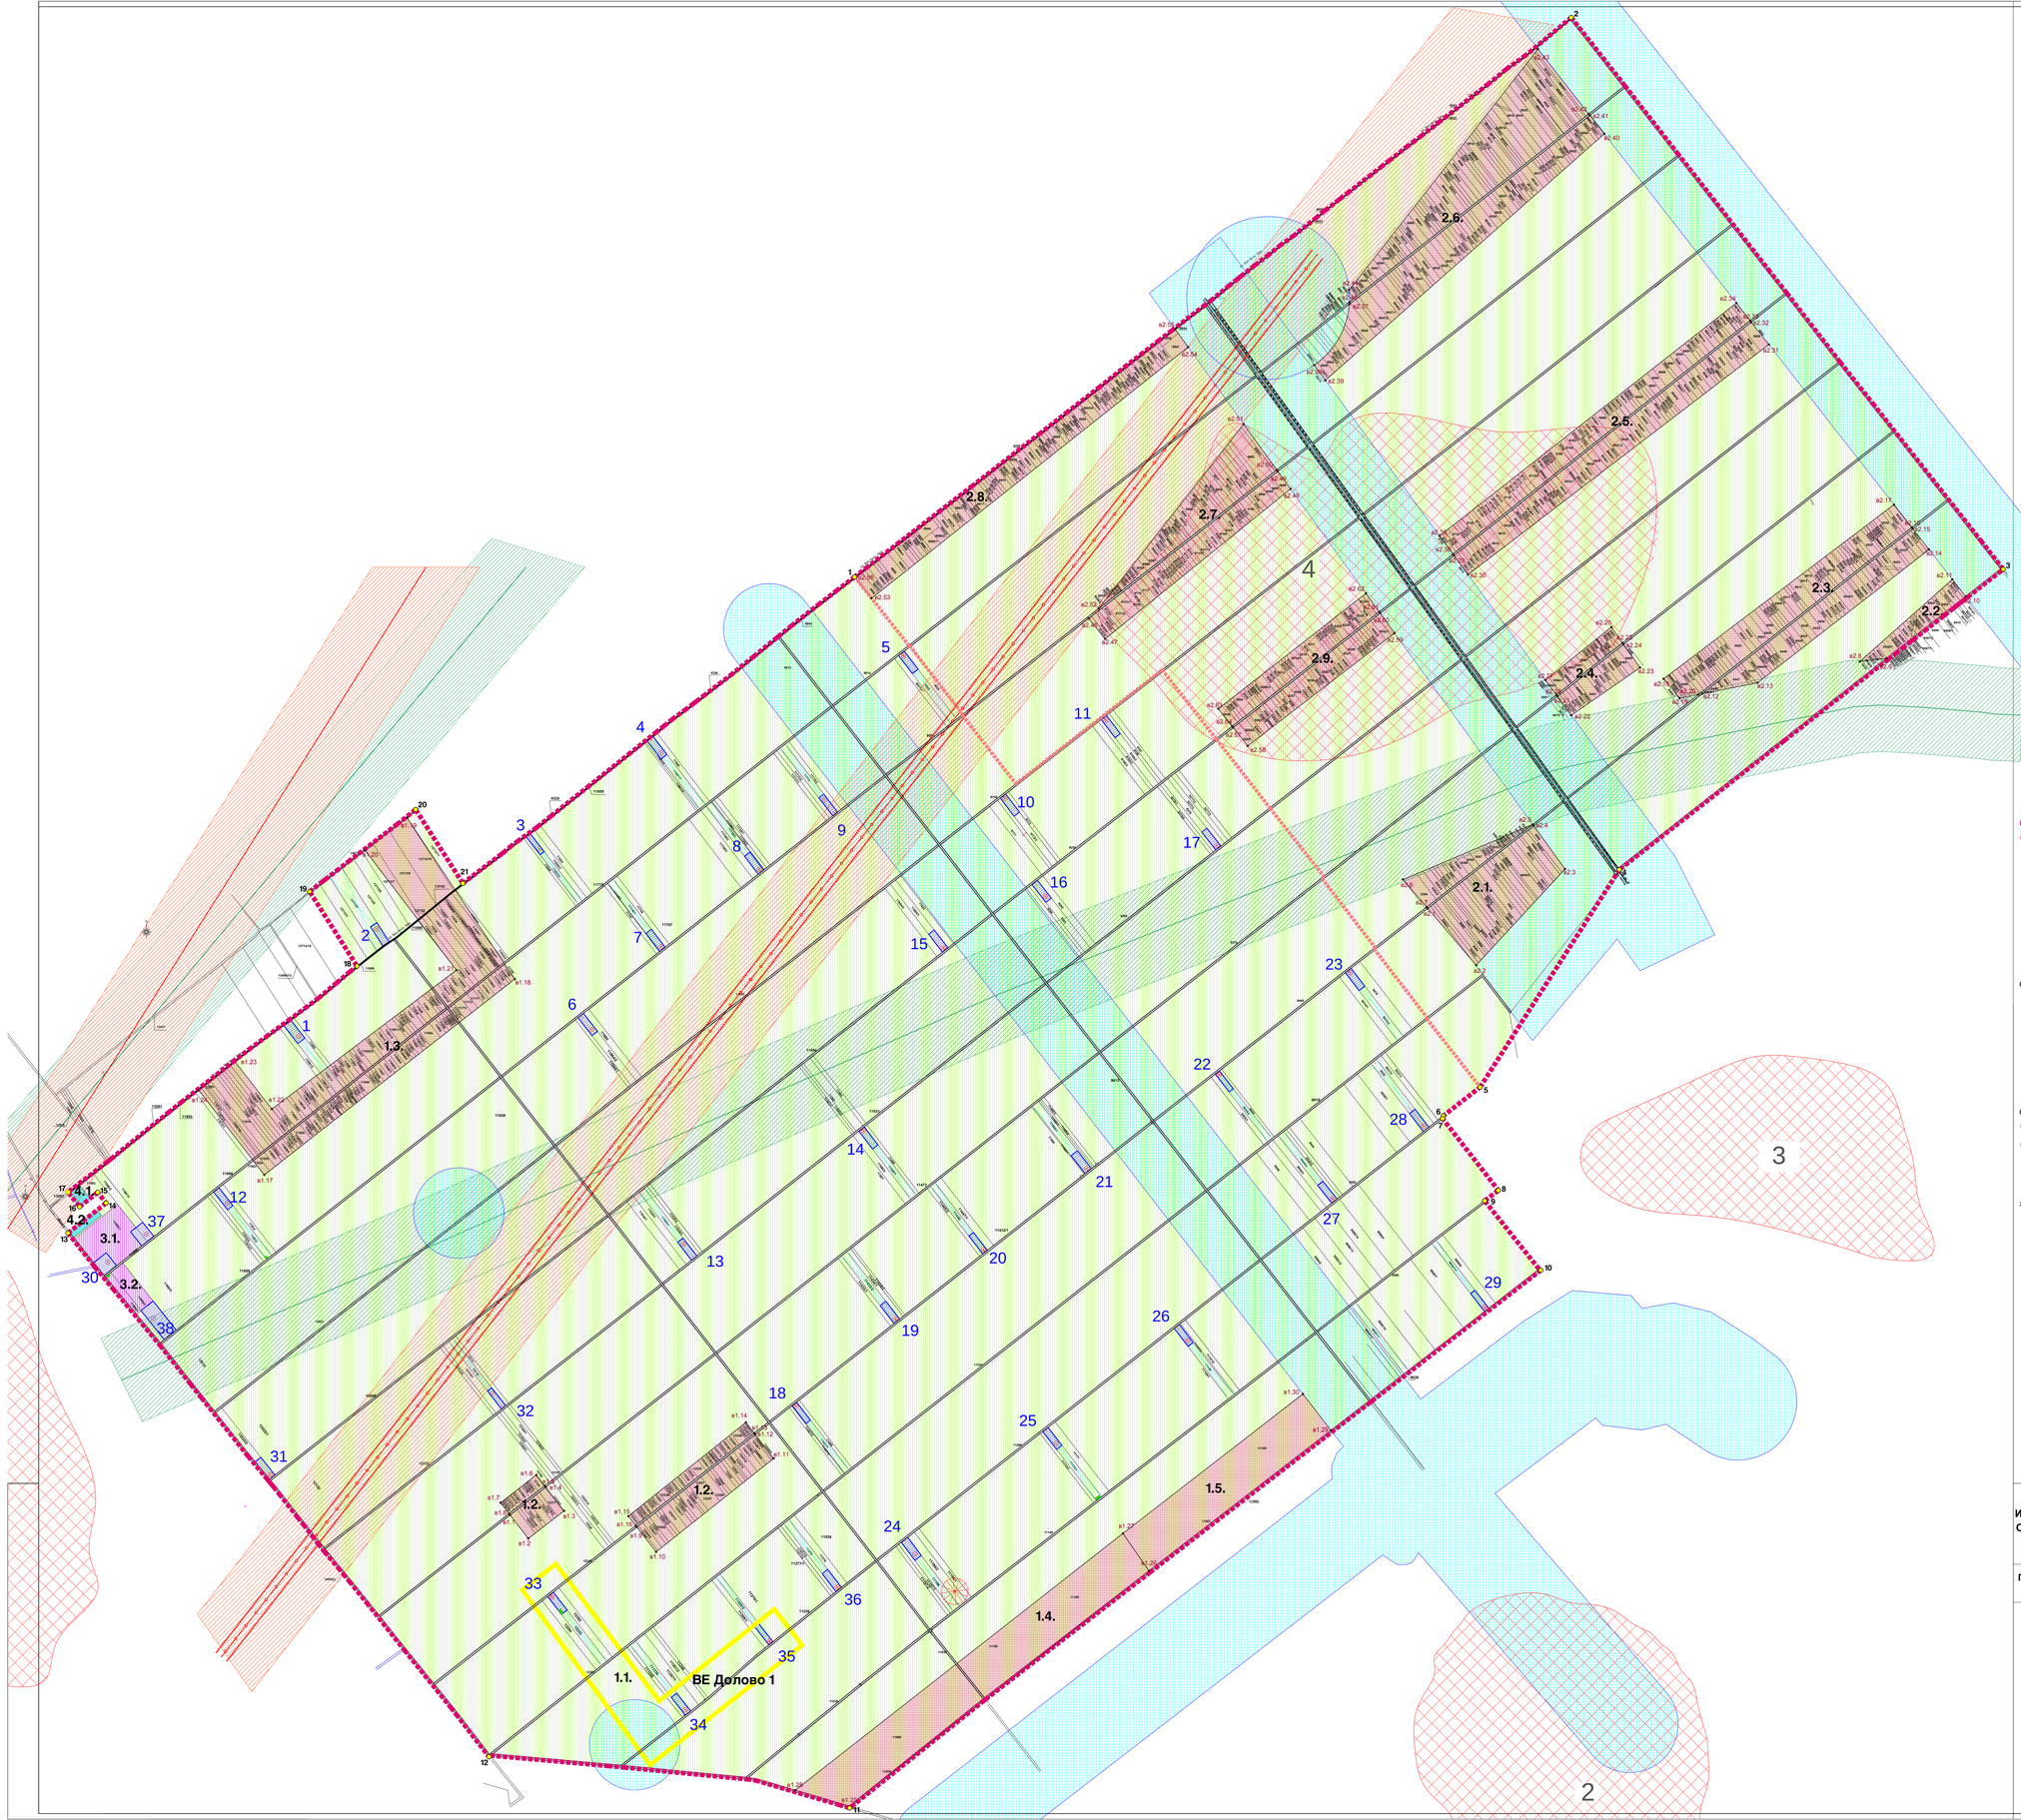

КООРДИНАТЕ ТАЧАКА ПОДЗОНА		
БРОЈ ТАЧКЕ	Y (m)	X (m)
ЗОНА 1		
b1.1	7 483 219.08	4 572 245.75
b1.2	7 483 219.08	4 572 255.75
b1.3	7 483 203.07	4 572 255.75
b1.4	7 483 203.07	4 572 252.51
b1.5	7 483 195.12	4 572 252.51
b1.6	7 483 195.12	4 572 255.75
b1.7	7 483 173.08	4 572 255.75
b1.8	7 483 173.08	4 572 249.66
b1.9	7 483 169.12	4 572 249.66
b1.10	7 483 169.12	4 572 252.75
b1.11	7 483 157.08	4 572 252.75
b1.12	7 483 157.08	4 572 247.75
b1.13	7 483 154.08	4 572 247.75
b1.14	7 483 154.08	4 572 247.41
b1.15	7 483 147.16	4 572 247.41
b1.16	7 483 147.16	4 572 252.75
b1.17	7 483 135.33	4 572 252.75
b1.18	7 483 135.33	4 572 255.75
b1.19	7 483 108.08	4 572 255.75
b1.20	7 483 108.08	4 572 245.75
b1.21	7 483 113.08	4 572 245.75
b1.22	7 483 113.08	4 572 242.75
b1.23	7 483 107.08	4 572 242.75
b1.24	7 483 107.08	4 572 245.75
b1.25	7 483 101.77	4 572 245.75
b1.26	7 483 099.77	4 572 243.51
b1.27	7 483 099.77	4 572 245.75
b1.28	7 483 094.08	4 572 245.75
b1.29	7 483 094.08	4 572 242.75
b1.30	7 483 085.04	4 572 242.75
b1.31	7 483 085.04	4 572 245.75
b1.32	7 483 078.08	4 572 245.75
b1.33	7 483 078.08	4 572 240.07
b1.34	7 483 079.08	4 572 240.07
b1.35	7 483 079.08	4 572 243.51
b1.36	7 483 079.08	4 572 245.75
ЗОНА 2		
b2.1	7 487 551.76	4 576 780.73
b2.2	7 488 446.41	4 576 050.03
b2.3	7 488 446.41	4 576 050.03
b2.4	7 488 368.41	4 576 113.16
b2.5	7 488 368.41	4 576 113.16
b2.6	7 487 289.31	4 575 789.28
b2.7	7 487 289.31	4 575 789.28
b2.8	7 487 426.48	4 575 481.48
b2.9	7 488 144.87	4 576 478.41
b2.10	7 488 093.23	4 576 495.41
b2.11	7 488 210.87	4 576 767.23
b2.12	7 488 181.48	4 576 853.03
b2.13	7 488 048.71	4 576 336.95
b2.14	7 488 048.71	4 576 336.95
b2.15	7 488 085.41	4 576 419.51
b2.16	7 488 079.43	4 577 056.46
b2.17	7 488 079.43	4 577 056.46
b2.18	7 488 062.04	4 577 072.23
b2.19	7 488 074.17	4 576 953.12
b2.20	7 488 074.17	4 576 953.12
b2.21	7 488 035.26	4 576 311.72
b2.22	7 488 464.09	4 576 531.51
b2.23	7 488 464.09	4 576 531.51
b2.24	7 488 461.17	4 576 532.88
b2.25	7 488 119.43	4 576 602.88
b2.26	7 488 119.43	4 576 602.88
b2.27	7 488 644.55	4 576 832.47
b2.28	7 488 644.55	4 576 832.47
b2.29	7 488 486.74	4 576 871.95
b2.30	7 488 486.74	4 576 871.95
b2.31	7 488 502.51	4 577 550.25
b2.32	7 488 502.51	4 577 550.25
b2.33	7 488 351.41	4 577 554.41
b2.34	7 488 351.41	4 577 554.41
b2.35	7 488 354.75	4 577 550.55
b2.36	7 488 354.75	4 577 550.55
b2.37	7 487 663.57	4 579 550.55
b2.38	7 487 663.57	4 579 550.55
b2.39	7 487 109.91	4 577 750.35
b2.40	7 487 109.91	4 577 750.35
b2.41	7 488 113.12	4 577 327.21
b2.42	7 488 113.12	4 577 327.21
b2.43	7 488 545.04	4 578 554.51
b2.44	7 488 545.04	4 578 554.51
b2.45	7 488 483.23	4 578 722.55
b2.46	7 488 483.23	4 578 722.55
b2.47	7 488 333.41	4 578 550.51
b2.48	7 488 333.41	4 578 550.51
b2.49	7 487 150.00	4 577 728.54
b2.50	7 487 150.00	4 577 728.54
b2.51	7 487 177.21	4 576 713.95
b2.52	7 487 177.21	4 576 713.95
b2.53	7483273.35	4576779.28
b2.54	7483272.22	4577800.65
b2.55	7483273.35	4576779.28
b2.56	7483272.22	4577800.65
b2.57	7 488 132.12	4 578 167.47
b2.58	7 487 693.16	4 578 005.05
b2.59	7 487 693.16	4 578 005.05
b2.60	7 487 693.16	4 578 005.05
b2.61	7 487 832.26	4 578 720.43
b2.62	7 487 832.26	4 578 720.43
b2.63	7 488 367.42	4 578 750.34
b2.64	7 488 367.42	4 578 750.34

ЛЕГЕНДА

- граница обухвата плана
- разграничење зоне 1 и зоне 2
- 1 - 21 тачке обухвата границе плана

грађевинско земљиште јавне намене

- некатегорисани - атарски путеви
- прикључна постројења

грађевинско земљиште остале намене

- биогасна постројења
- трансформаторске станице

ПОЉОПРИВРЕДНО ЗЕМЉИШТЕ

- стечене обавезе
- подзона 1.1. - ВЕ ДОЛОВО 1
- 1-38 могућа локација стубова ветрогенератора
- мерни стуб
- зона за стубове ветрогенератора
- пољопривредне површине

ПОСТОЈЕЋА И ПЛАНИРАНА ИНФРАСТРУКТУРА

ПОСТОЈЕЋА ЕЛЕКТРОЕНЕРГЕТСКА ИНФРАСТРУКТУРА
- далековод од ТО 10 kV

ПЛАНИРАНА ЕЛЕКТРОЕНЕРГЕТСКА ИНФРАСТРУКТУРА
- далековод од 400 kV

ПОСТОЈЕЋА ГАСОВОДНА ИНФРАСТРУКТУРА
- транспортни гасовод

ЗОНЕ ЗАШТИТЕ

- зоне миграција птица и слепих миševa
- локалитети са археолошким садржајем
- зоне заштите далековода
- зоне заштите гасовода

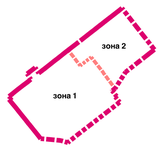

ПЛАН ДЕТАЉНЕ РЕГУЛАЦИЈЕ ИНФРАСТРУКТУРНОГ КОМПЛЕКСА ЗА ОБНОВЉИВЕ ИЗВОРЕ ЕНЕРГИЈЕ НА ПОДРУЧЈУ "БЕЛА АНТА" У ДОЛОВУ

- нацрт плана -

Планирана претежна намена са поделом на зоне / целине

100м 50 0 100 200 300 400 500

ДИРЕКЦИЈА ЗА ПЛАНИРАЊЕ ГРАДА ПАНЧЕВА	НАЗИВ СТАМПЕ: ДИРЕКЦИЈА ЗА ПЛАНИРАЊЕ ГРАДА ПАНЧЕВА ПЛАН ДЕТАЉНЕ РЕГУЛАЦИЈЕ ИНФРАСТРУКТУРНОГ КОМПЛЕКСА ЗА ОБНОВЉИВЕ ИЗВОРЕ ЕНЕРГИЈЕ НА ПОДРУЧЈУ "БЕЛА АНТА" У ДОЛОВУ - нацрт плана -	ВРСТА: 25. и 27. ГРАФИЧКИ ПРИЛОГ
Одговорни пројектант: Оливера Радовић	ВРСТА ПЛАНА: ПДР	ФАЗА:
Руководилац: Оливера Радовић	ВРСТА ПРИЛОГА: Планирана претежна намена са поделом на зоне / целине	ПРИЛОГ:
Сарадници: Оливера Радовић		
Техничка контрола: Милан Ђорђевић		
Одговорни уредник: Милан Ђорђевић		
Технички уредник: Милица Ромић	Размера: 1 : 5 000	Лист бр.: 4