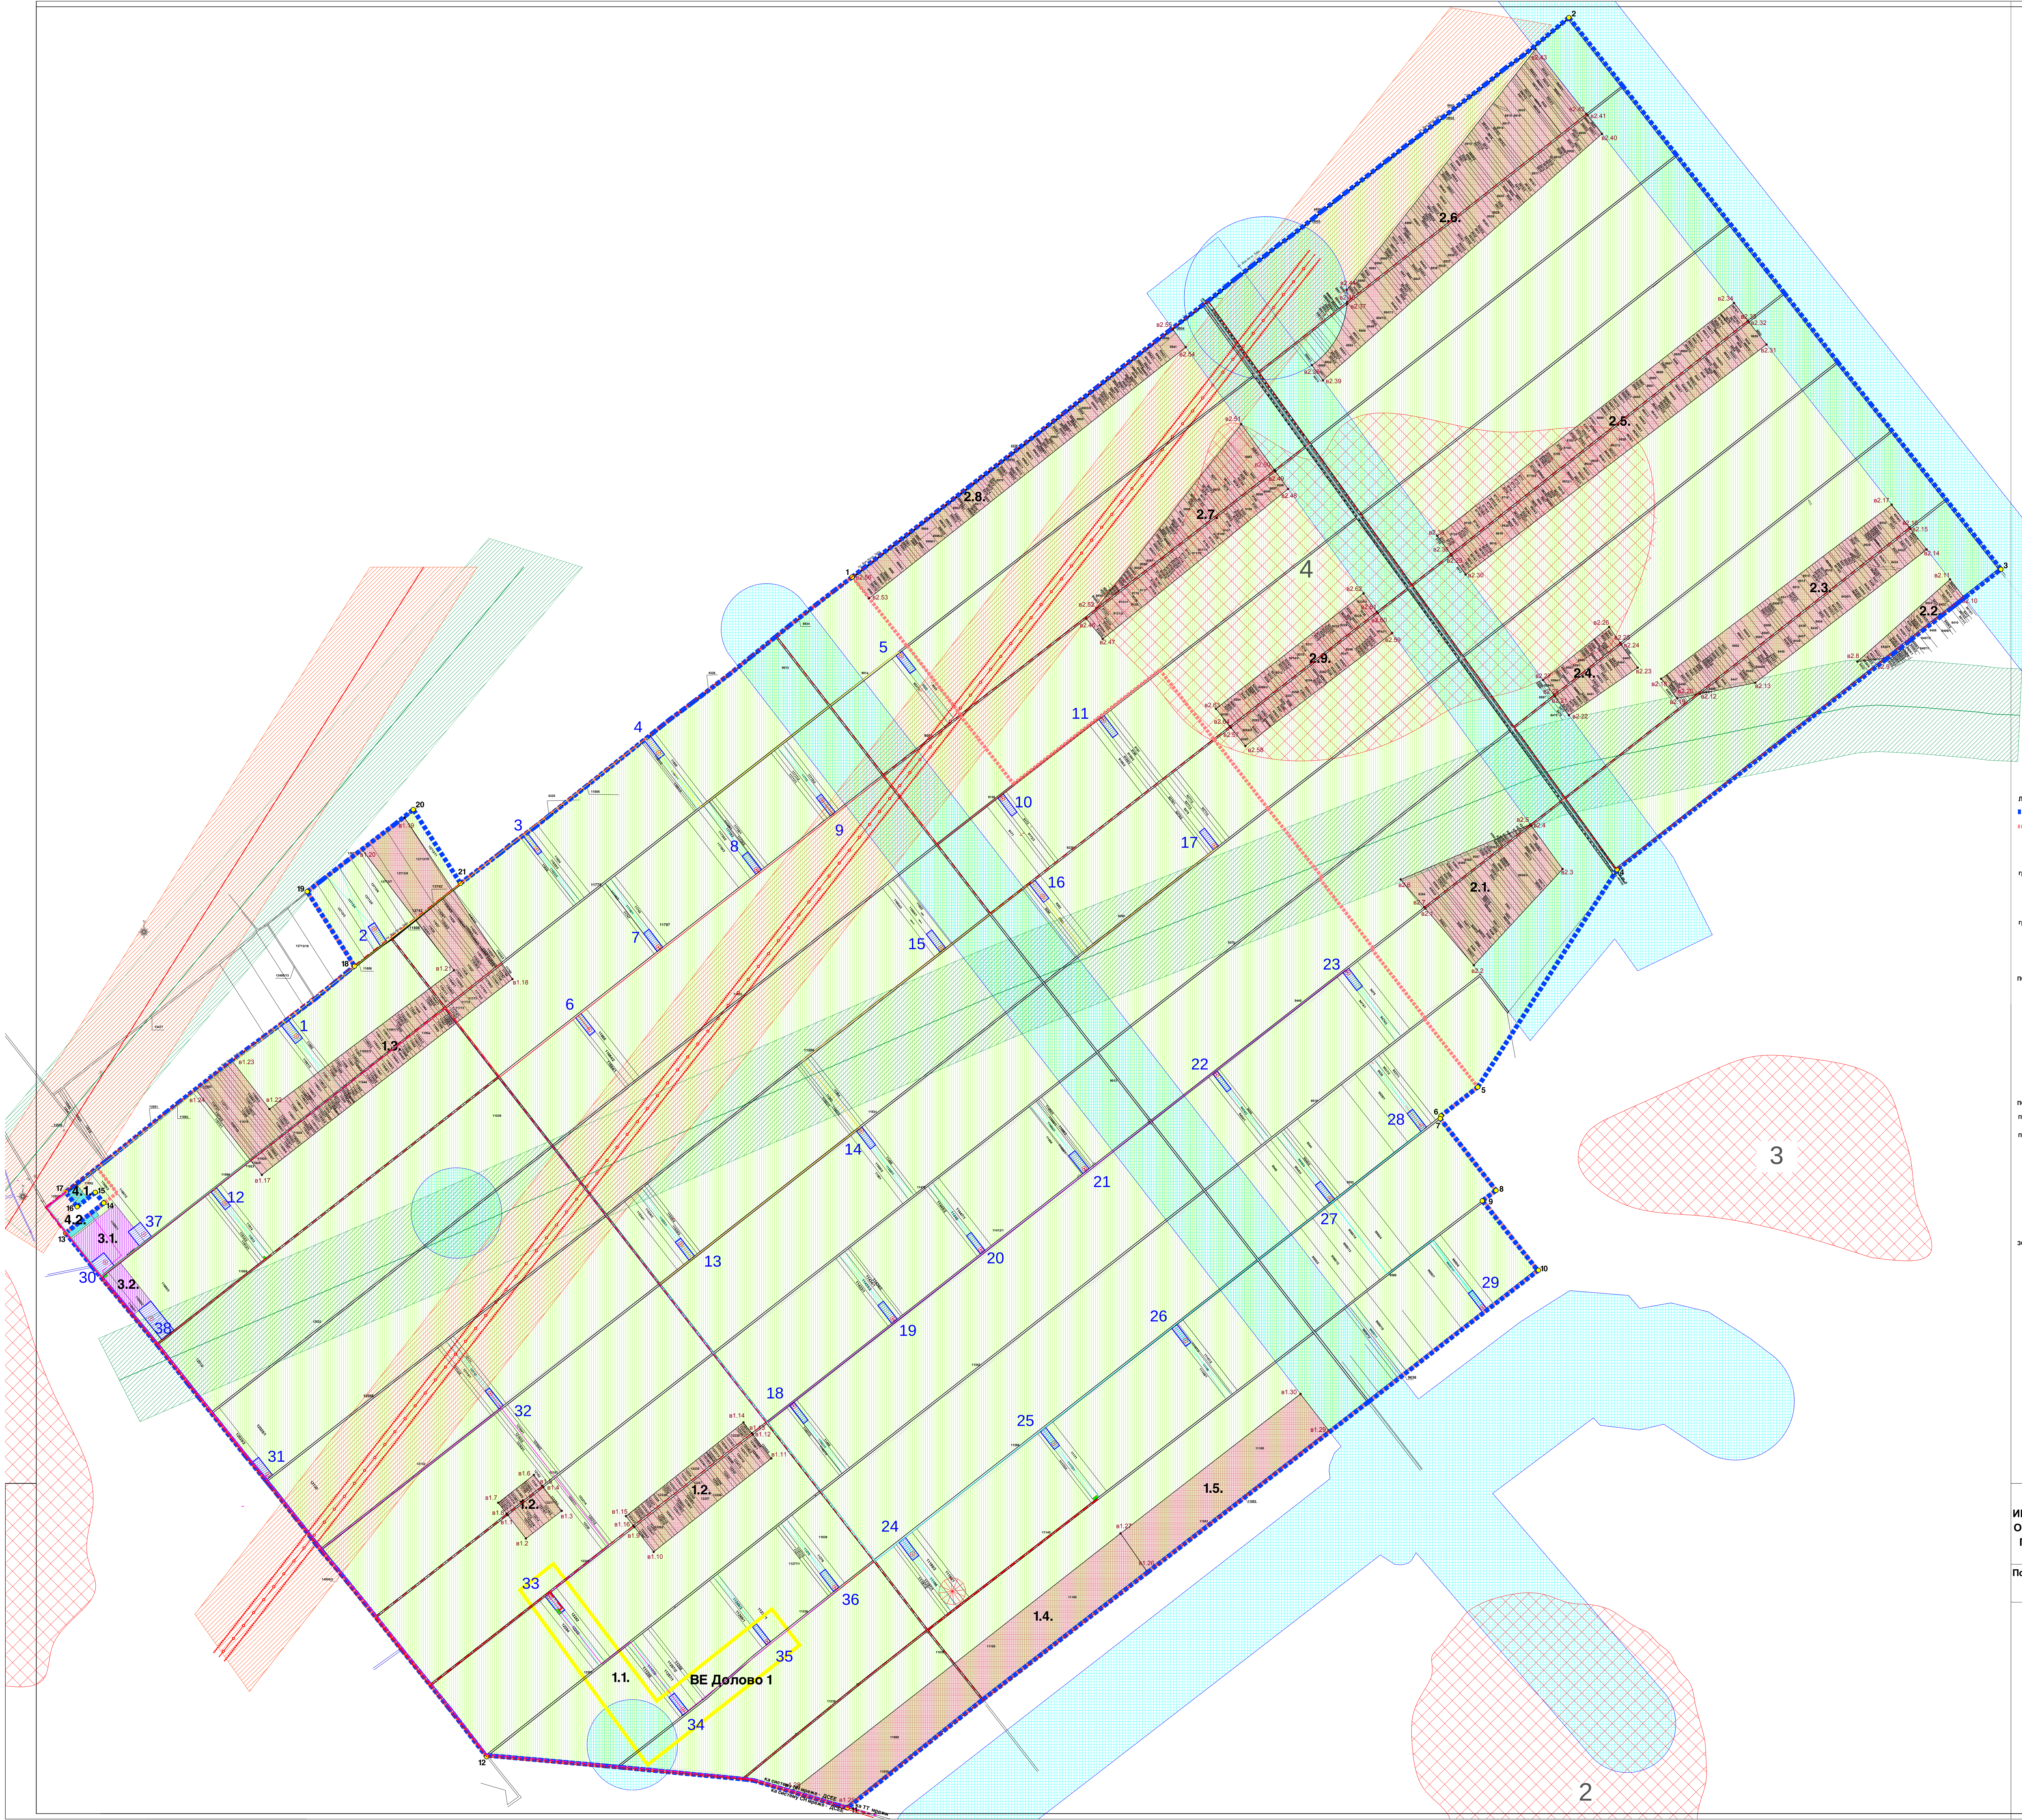

КООРДИНАТЕ ТАЧАКА ПОДЗОНА		
БРОЈ ТАЧКЕ	Y (m)	X (m)
ЗОНА 1		
подзона 1.2.		
в1.1	7 483 775.04	4 972 705.73
в1.2	7 483 855.47	4 972 601.76
в1.3	7 484 013.66	4 972 724.15
в1.4	7 483 932.67	4 972 828.83
в1.5	7 483 928.08	4 972 834.75
в1.6	7 483 890.72	4 972 883.05
в1.7	7 483 733.09	4 972 759.95
в1.8	7 483 770.46	4 972 711.64
в1.9	7 484 335.09	4 972 652.93
в1.10	7 484 420.34	4 972 542.76
в1.11	7 484 940.42	4 972 956.23
в1.12	7 484 858.69	4 973 061.86
в1.13	7 484 854.04	4 973 067.87
в1.14	7 484 817.48	4 973 115.13
в1.15	7 484 297.95	4 972 700.94
в1.16	7 484 330.35	4 972 659.06
подзона 1.3.		
в1.17	7 482 688.08	4 974 209.63
в1.18	7 483 795.85	4 975 075.42
в1.19	7 483 319.59	4 975 788.39
в1.20	7 483 133.60	4 975 645.43
в1.21	7 483 537.46	4 975 114.83
в1.22	7 482 721.94	4 974 500.85
в1.23	7 482 559.67	4 974 709.58
в1.24	7 482 398.77	4 974 583.93
подзоне 1.4. и 1.5.		
в1.25	7 485 274.59	4 971 418.89
в1.26	7 486 599.44	4 972 458.53
в1.27	7 486 484.34	4 972 624.60
в1.28	7 485 035.45	4 971 489.12
в1.29	7 487 404.30	4 973 080.05
в1.30	7 487 279.95	4 973 240.97
ЗОНА 2		
подзона 2.1.		
в2.1	7 487 831.78	4 975 387.75
в2.2	7 488 045.92	4 975 136.65
в2.3	7 488 438.63	4 975 562.03
в2.4	7 488 300.45	4 975 753.19
в2.5	7 488 296.11	4 975 759.20
в2.6	7 487 722.81	4 975 515.76
в2.7	7 487 826.88	4 975 393.49
подзона 2.2.		
в2.8	7 489 741.67	4 976 479.41
в2.9	7 489 860.03	4 976 493.41
в2.10	7 490 210.07	4 976 767.35
в2.11	7 490 151.30	4 976 842.83
подзона 2.3.		
в2.12	7 489 045.21	4 976 336.90
в2.13	7 489 290.17	4 976 385.63
в2.14	7 490 048.18	4 976 974.83
в2.15	7 489 976.45	4 977 066.40
в2.16	7 489 971.77	4 977 072.38
в2.17	7 489 892.98	4 977 173.48
в2.18	7 488 874.17	4 976 403.12
в2.19	7 488 945.72	4 976 317.18
в2.20	7 489 029.20	4 976 333.72
подзона 2.4.		
в2.21	7 488 404.86	4 976 325.82
в2.22	7 488 466.51	4 976 241.83
в2.23	7 488 770.43	4 976 452.60
в2.24	7 488 698.01	4 976 555.66
в2.25	7 488 693.63	4 976 561.93
в2.26	7 488 644.03	4 976 632.47
в2.27	7 488 352.26	4 976 397.48
в2.28	7 488 400.39	4 976 331.95
подзона 2.5.		
в2.29	7 487 947.82	4 976 948.52
в2.30	7 488 009.81	4 976 864.07
в2.31	7 489 339.82	4 977 881.29
в2.32	7 489 261.78	4 977 980.32
в2.33	7 489 257.52	4 977 986.64
в2.34	7 489 196.43	4 978 064.83
в2.35	7 487 884.22	4 976 035.17
в2.36	7 487 943.78	4 976 955.00
подзона 2.6.		
в2.37	7 487 484.93	4 978 059.06
в2.38	7 487 329.97	4 977 790.32
в2.39	7 487 379.41	4 977 722.96
в2.40	7 488 612.32	4 977 707.03
в2.41	7 488 548.24	4 978 894.53
в2.42	7 488 543.56	4 978 900.52
в2.43	7 488 319.07	4 979 187.87
в2.44	7 487 484.23	4 978 122.80
в2.45	7 487 485.58	4 978 069.23
подзона 2.7.		
в2.46	7 486 332.61	4 976 669.51
в2.47	7 486 405.44	4 976 579.70
в2.48	7 487 225.26	4 977 242.60
в2.49	7 487 169.00	4 977 320.54
в2.50	7 487 164.56	4 977 326.68
в2.51	7 487 018.28	4 977 529.32
в2.52	7 486 377.28	4 976 713.89
подзона 2.8.		
в2.53	7485372.92	4976759.26
в2.54	7486772.57	4977869.69
в2.55	7486716.07	4977947.95
в2.56	7485301.50	4976849.57
подзона 2.9.		
в2.57	7 486 972.12	4 976 187.43
в2.58	7 487 036.40	4 976 106.54
в2.59	7 487 685.18	4 976 605.50
в2.60	7 487 621.78	4 976 693.32
в2.61	7 487 617.38	4 976 699.41
в2.62	7 487 558.39	4 976 781.13
в2.63	7 486 905.93	4 976 270.72
в2.64	7 486 967.42	4 976 193.34

ЛЕГЕНДА

- граница обухвата плана
- разграничење зоне 1 и зоне 2
- 1 - 21 тачке обухвата границе плана

грађевинско земљиште јавне намене

- некатегорисани - атарски путеви
- прикључна постројења

грађевинско земљиште остале намене

- биогасна постројења
- трансформаторске станице

ПОЉОПРИВРЕДНО ЗЕМЉИШТЕ

- стечене обавезе
- подзона 1.1. - ВЕ ДОЛОВО 1
- 1-38 могућа локација стубова ветрогенератора
- мерни стуб
- зона за стубове ветрогенератора
- пољопривредне површине

ПОСТОЈЕЋА И ПЛАНИРАНА ИНФРАСТРУКТУРА

ПОСТОЈЕЋА ЕЛЕКТРОЕНЕРГЕТСКА ИНФРАСТРУКТУРА

- далековод од 110 KV

ПЛАНИРАНА ЕЛЕКТРОЕНЕРГЕТСКА ИНФРАСТРУКТУРА

- Развод унутар обухвата плана - ПРЕДЛОГ (зона 1) Трасе каблова за повезивања ветрогенератора на електро и телекомуникациони систем са комплексом трафостаница и системом за управљањем ветропоља
- далековод од 400 KV
- НН мрежа
- ТТ инсталације
- Трасе каблова за повезивања ветрогенератора на електроенергетску и електронску мрежу
- Траса СН кабловске мреже

ПОСТОЈЕЋА ГАСОВОДНА ИНФРАСТРУКТУРА

- транспортни гасовод

ЗОНЕ ЗАШТИТЕ

- зоне миграције птица и слепих мишева
- локалитети са археолошким садржајем
- зоне заштите далековода
- зоне заштите гасовода

ПЛАН ДЕТАЉНЕ РЕГУЛАЦИЈЕ ИНФРАСТРУКТУРНОГ КОМПЛЕКСА ЗА ОБНОВЉИВЕ ИЗВОРЕ ЕНЕРГИЈЕ НА ПОДРУЧЈУ "БЕЛА АНТА" У ДОЛОВУ

- нацрт плана -

Постојећа и планирана генерална решења мрежа иобјеката инфраструктуре

100м 50 0 100 200 300 400 500