


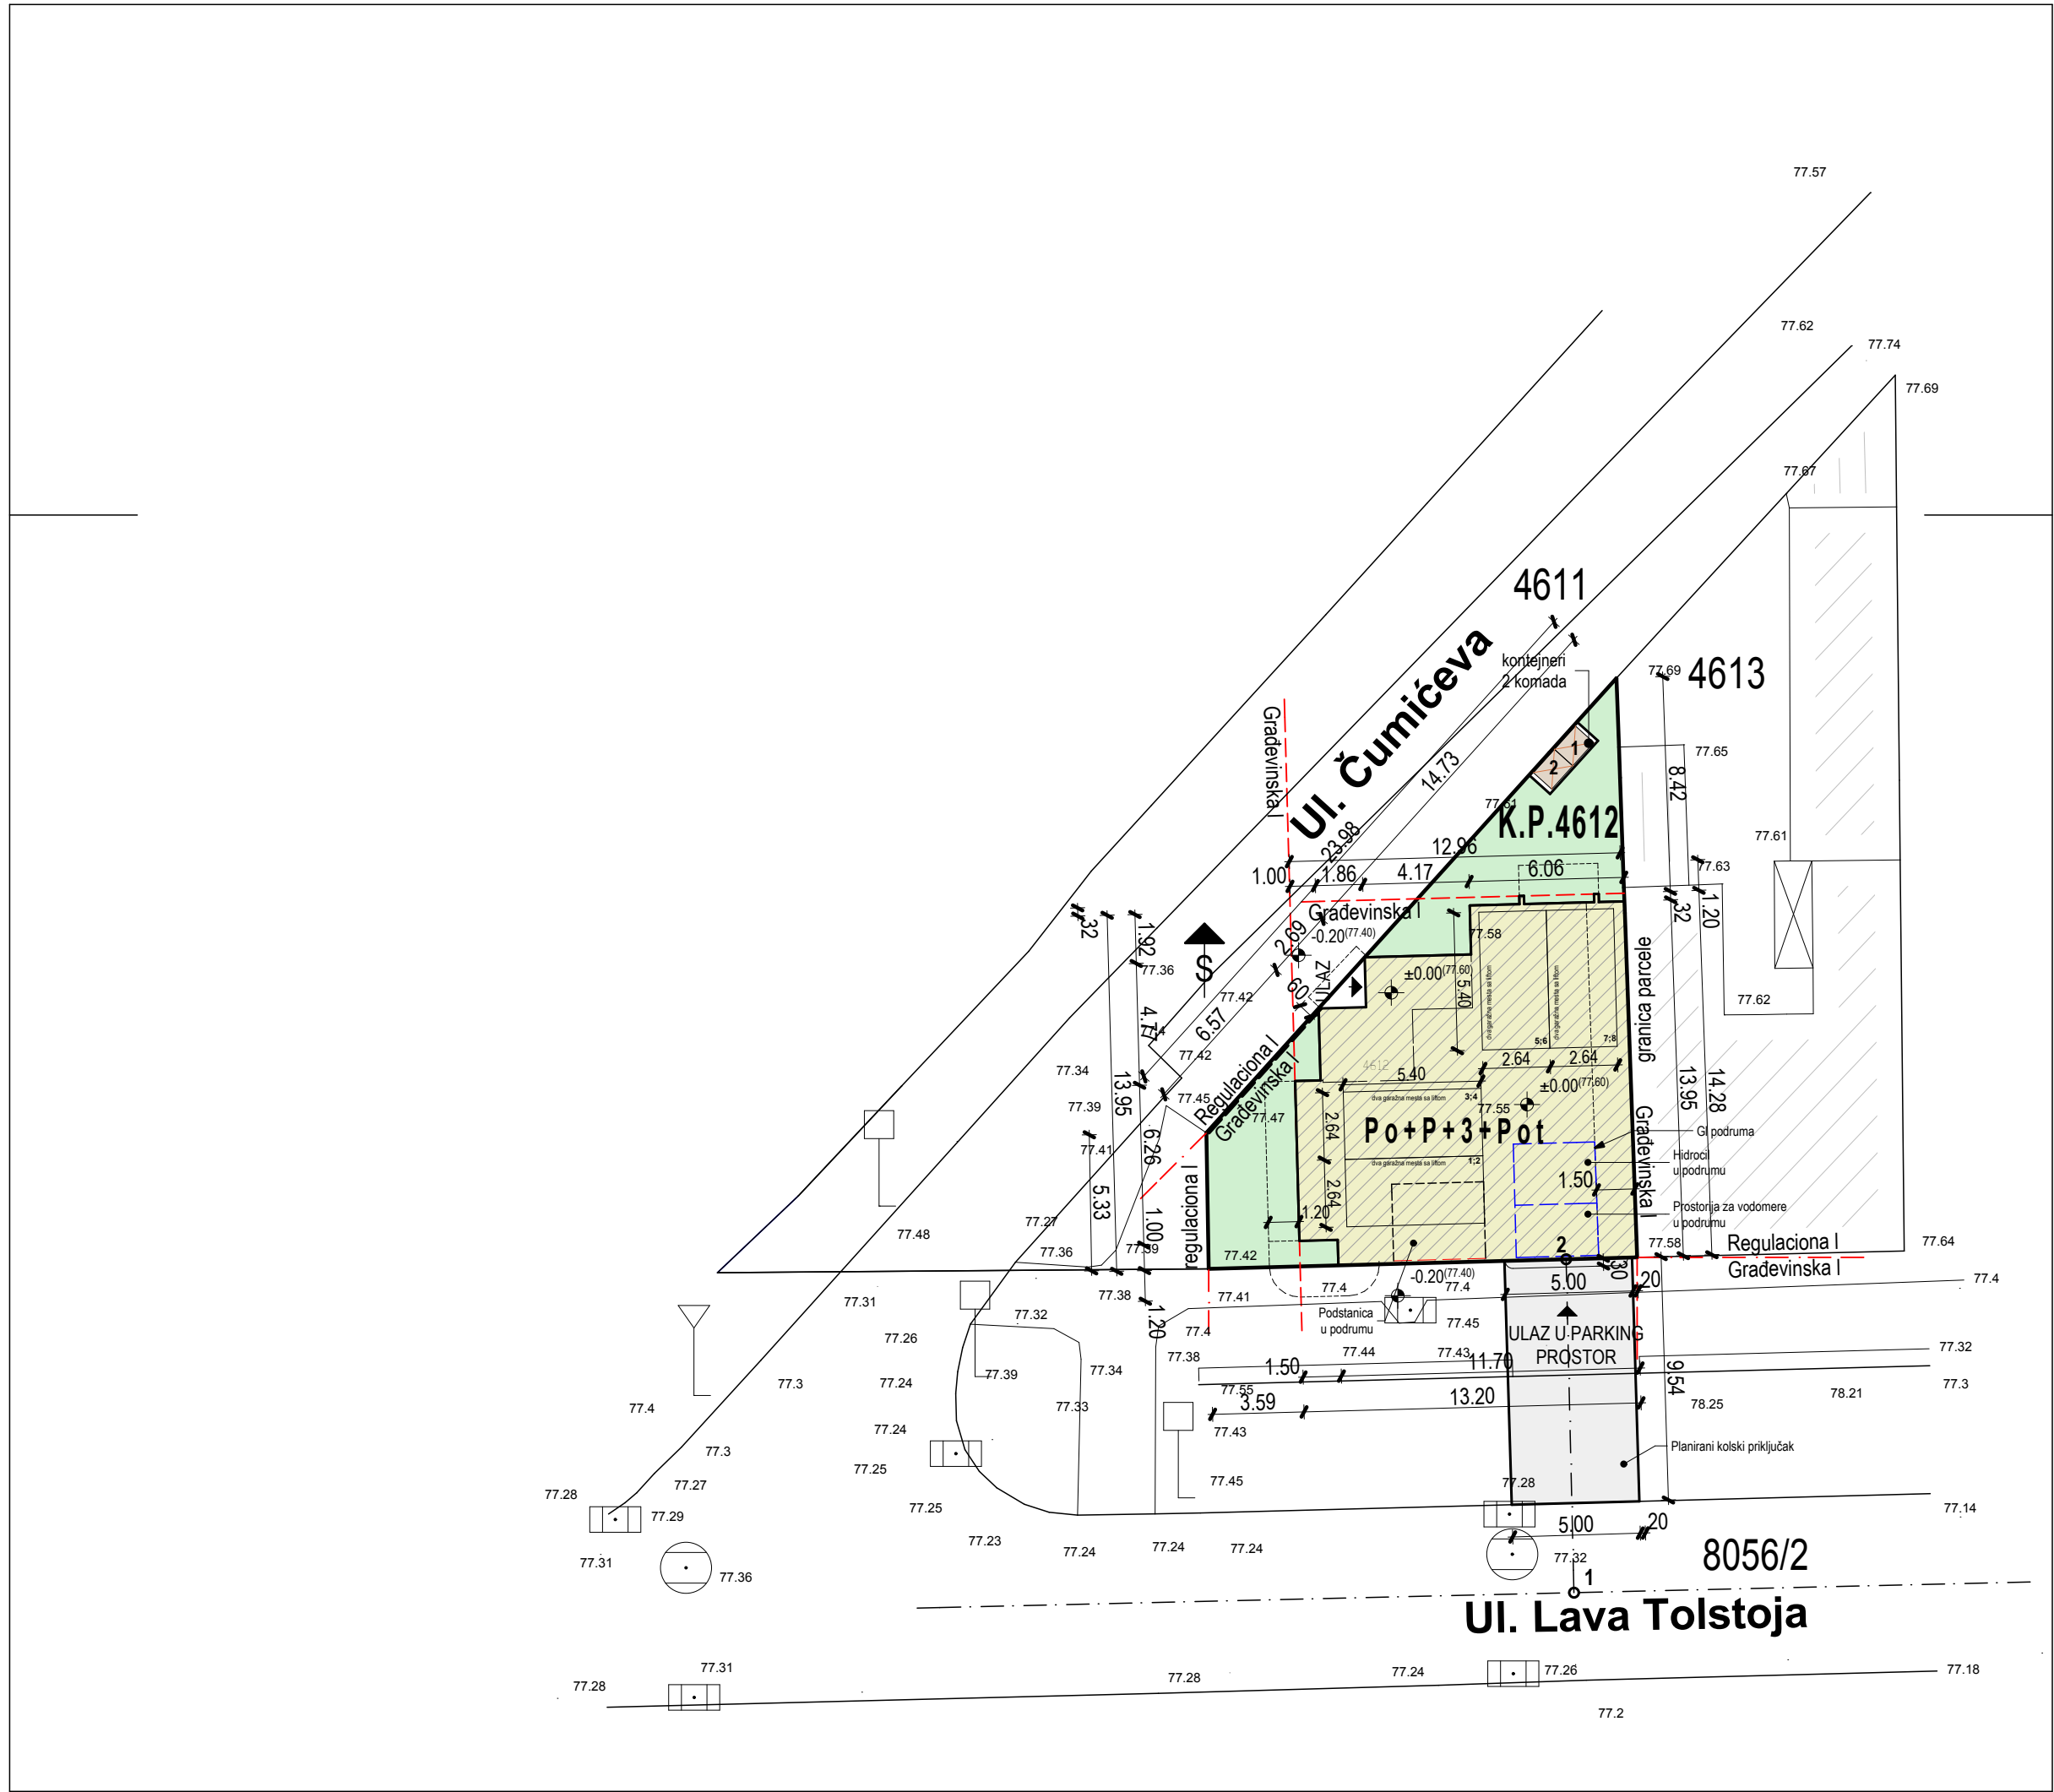

Investitor : D.O.Kutko,
Vojvode Radomira Putnika broj 27/1,Pančevo
Objekat: Višeporodični stambeni objekat Po+P+3+Pk
Lokacija:Ulica Lava Tolstoja broj 23
Katastarska parcela broj 4612 K.O. Pančevo
Objekat sadrži:
- 8 stambenih jedinica
Obezbeđeno je u okviru parcele:
- 8 parking mesta:
(nalaze se u garaži sa parking liftovima u prizemlju objekta)
-Za 8 stanova obezbeđena su 2 kontejnera

Površina parcele : 234 m2
Pristup:
Kolski pristup parceli je iz Ul. Lava Tolstoja 8056/2 K.O. Pančevo
Pešački prilaz iz Ul.Čumičeva 4611 K.O. Pančevo

Osovinke koordinate pristupne saobraćajnice:		
	Y	X
1	7 473 261.40	4 969 857.63
2	7 473 261.04	4 969 870.85


- LEGENDA
- Regulaciona I
 - Građevinska I
 - Predmetna parcela
 - kolski priključak
 - kontejner za smeće
 - zelenilo
 - stambeni objekat

Napomena :Situacija je rađena na Katastarsko topografskoj podlozi u digitalnom vektorskom obliku

Napomena Parcela je ograđena niskom transparentnom ogradom visine h=40cm

SITUACIONI PLAN R 1:250

 MEGA MODULOR DOO PROJEKTOVANJE I INŽENJERING office@modulor.rs, tel: +381 13 314 725, Ul. Svetog Save br. 29, Pančevo				INVESTITOR D.O.O.Kutko iz Pančeva Vojvode Radomira Putnika 27/1			
Radio	Ime i prezime	Broj licence		OBJEKAT Višeporodični stambeni objekat Po+P+3+Pk na k.p.4612 k. o. Pančevo			
Odgovorni projektant	Snežana Varga dipl.ing.arh.	300 3312 03		OZNAKA I NAZIV DELA PROJEKTA Urbanistički projekat - IDEJNO REŠENJE			
Projektant				CRTEŽ			
Saradnik				SITUACIONI PLAN			
Idejni projekat							
Datum	Rev	Znak	Vrsta	Broj objekta	Br.teh.dnevnika	Razmera	Broj crteža
12/2016	1	A	IDR	195	01/09-16	1:250	1.4.7a

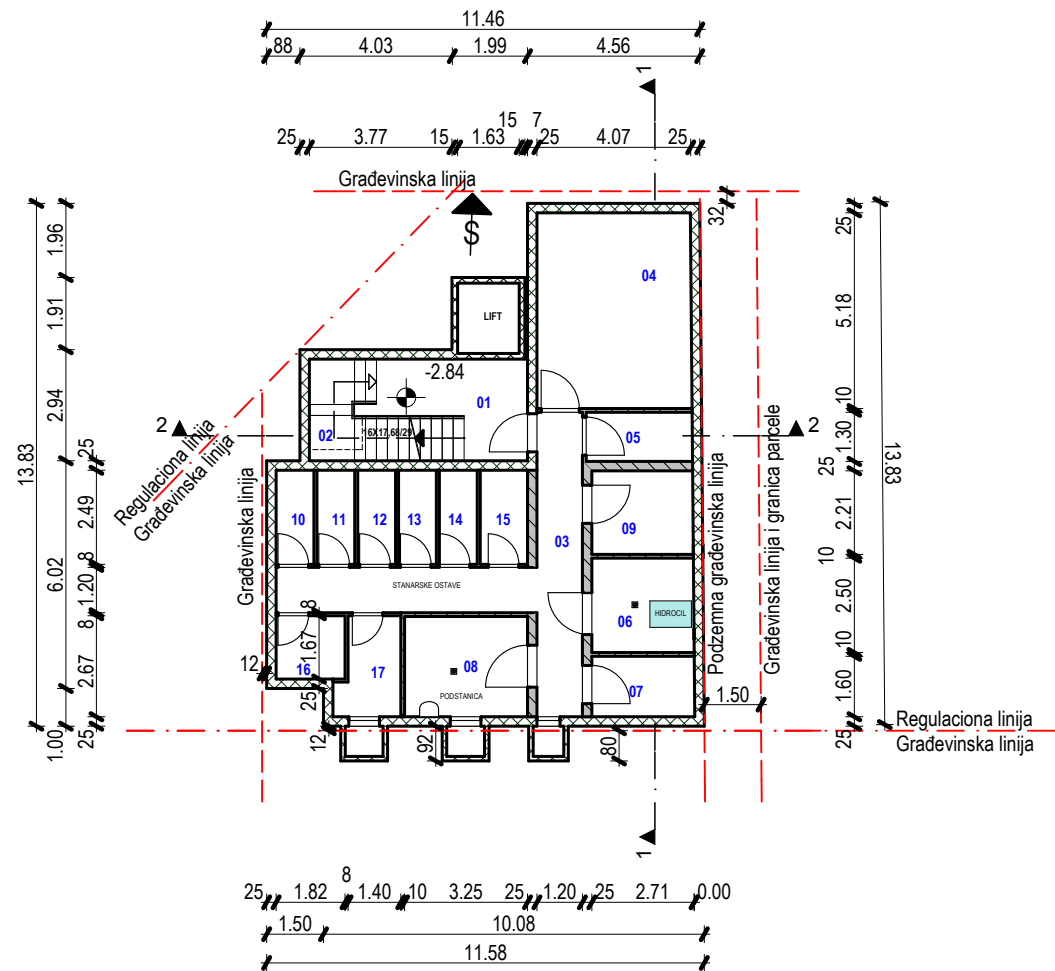

OSNOVA PODRUMA				
Br.	Naziv prostorije	Obim m1	Neto Pm2	Pod
ZAJEDNIČKI PROSTOR				
01	Hodnikm	19.15	11.59	Ker.pločice
02	Stepenište	14.73	7.17	Ker.pločice
03	Hodnik	32.45	17.51	Cem.košuljica
			36.27 m²	

OSNOVA PODRUMA				
Br.	Naziv prostorije	Obim m1	Neto Pm2	Pod
POMOĆNI PROSTOR I TEHNIČKE PROSTORIJE				
04	Ostava	18.40	20.27	Cem.košuljica
05	Prostorija za cistacicu	8.22	3.55	Cem.košuljica
06	Prostorija za hidrocil	10.39	6.53	Cem.košuljica
07	Prostorija za vodomere	8.63	4.21	Cem.košuljica
08	Podstanica	11.81	8.37	Cem.košuljica
09	Ostava	9.76	5.72	Cem.košuljica
10	Ostava	6.98	2.42	Cem.košuljica
11	Ostava	6.98	2.42	Cem.košuljica
12	Ostava	6.98	2.42	Cem.košuljica
13	Ostava	6.98	2.42	Cem.košuljica
14	Ostava	6.98	2.42	Cem.košuljica
15	Ostava	7.48	3.02	Cem.košuljica
16	Ostava	7.00	2.96	Cem.košuljica
17	Ostava	8.54	3.98	Cem.košuljica
			70.71 m²	

NETO POVRŠINA PODRUMA - ZAJEDNIČKI PROSTOR JE : oko 36,27m2

NETO POVRŠINA PODRUMA - POMOĆNI PROSTOR(OSTAVE I TEHNIČKE PROSTORIJE) JE : oko 70,71m2

UKUPNA NETO POVRŠINA PODRUMA - JE : oko 106,98m2

UKUPNA BRUTO POVRŠINA PODRUMA - JE OKO: 132,10m2

- Legenda materijala
- armirani beton
 - giter blok
 - pregradni blok 10cm
 - termoizolacija

OSNOVA PODRUMA

R 1:200


MEGA MODULOR DOO PROJEKTOVANJE I INŽENJERING office@modulor.rs, tel: +381 13 314 725, Ul. Svetog Save br. 29, Pančevo				INVESTITOR D.O.O.Kutko iz Pančeva Vojvode Radomira Putnika 27/1			
Radio	Ime i prezime		Broj licence	OBJEKAT Višeporodični stambeni objekat Po+P+3+Pk na k.p.4612 k. o. Pančevo			
Odgovorni projektant	Snežana Varga dipl.ing.arh.		300 3312 03	OZNAKA I NAZIV DELA PROJEKTA Urbanistički projekat - IDEJNO REŠENJE			
Projektant				CRTEŽ OSNOVA PODRUMA			
Saradnik							
Idejni projekat							
Datum	Rev	Znak	Vrsta	Broj objekta	Br.teh.dnevnika	Razmera	Broj crteža
12/2016	1	A	IDR	195	01/09-16	1:200	1.4.7



UKUPNA NETO POVRŠINA VIŠEPORODIČNOG STAMBENOG OBJEKTA
Po+P+3+Pk JE OKO 826,05m²
UKUPNA BRUTO POVRŠINA VIŠEPORODIČNOG STAMBENOG OBJEKTA
Po+P+3+Pk JE OKO 973,41m²
- STAMBENI PROSTOR - OKO 473,27m²
- ZAJEDNIČKI PROSTOR - OKO 109,36m²
- UKUPNO POMOĆNI PROSTOR(ostave i tehničke prostorije) OKO=70,71m²
- UKUPNO POMOĆNI PROSTOR(PARKING PROSTOR) OKO=172,71m²

 armirani beton
 giter blok
 pregradni blok 10cm
 termoizolacija

MEGA MODULOR DOO PROJEKTOVANJE I INŽENJERING				INVESTITOR D.O.O.Kutko iz Pančeva Vojvode Radomira Putnika 27/1			
office@modulor.rs, tel: +381 13 314 725, Ul. Svetog Save br. 29, Pančevo							
Radio	Ime i prezime			Broj licence		OBJEKAT	
Odgovorni projektant	Snežana Varga dipl.ing.arh.			300 3312 03		Višeporodični stambeni objekat Po+P+3+Pk na k.p.4612 k. o. Pančevo	
Projektant						OZNAKA I NAZIV DELA PROJEKTA Urbanistički projekat - IDEJNO REŠENJE	
Saradnik						CRTEŽ	
Idejni projekat						OSNOVA PRIZEMLJA	
Datum	Rev	Znak	Vrsta	Broj objekta	Br.teh.dnevnika	Razmera	Broj crteža
12/2016	1	A	IDR	195	01/09-16	1:200	1.4.8

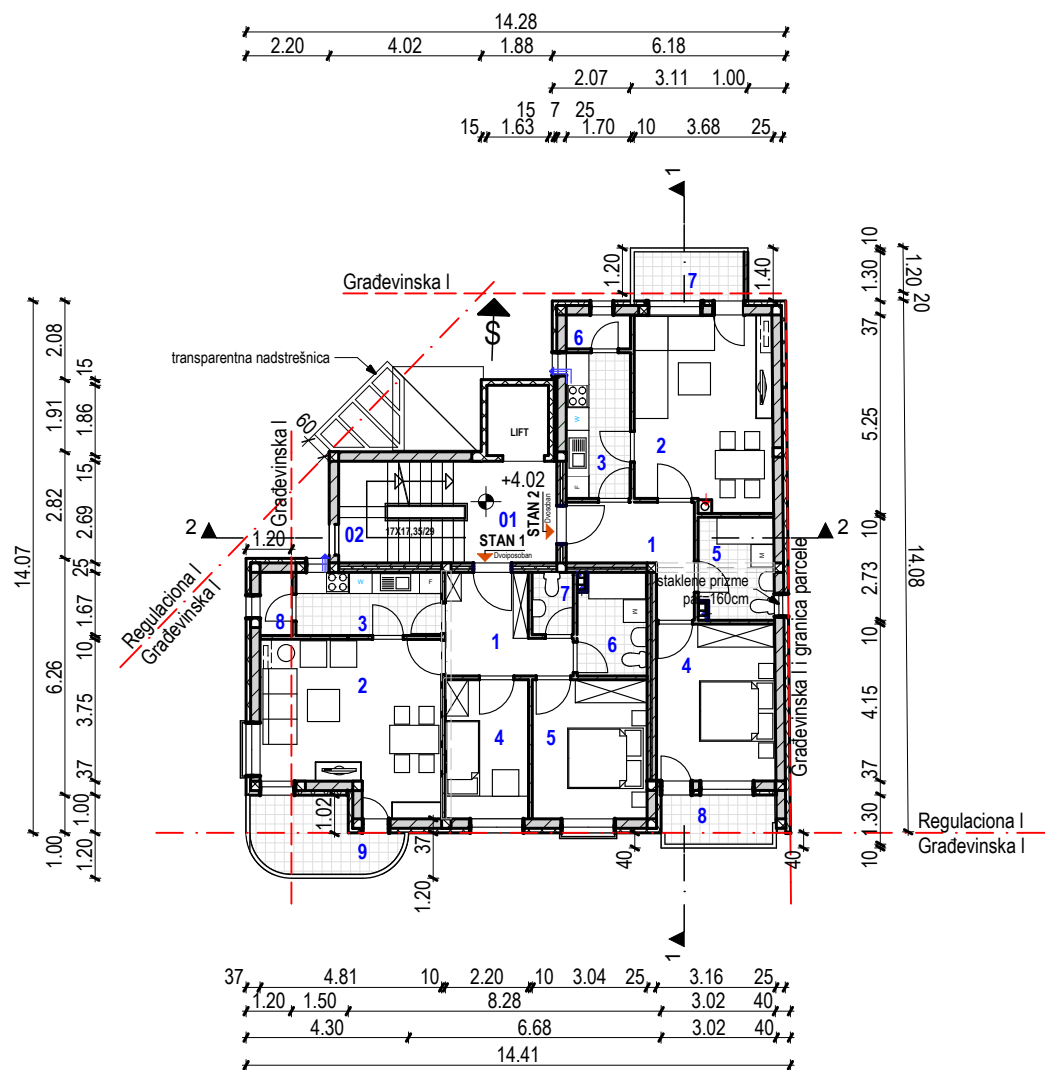

ZAJEDNICKI PROSTOR OSNOVA I SPRATA				
Br.	Naziv prostorije	Obim m1	Neto Pm2	Pod
ZAJEDNICKI PROSTOR				
01	Hodnik	10.68	6.49	Ker.pločice
02	Stepenište	15.52	7.78	Ker.pločice
			14.27 m²	

DVOIPOSOBAN STAN 1				
Br	Naziv prostorije	Obim m1	Neto Pm2	Pod
OSNOVA I SPRATA STAN 1				
1	Hodnik	12.33	7.07	Parket
2	Dn. soba i trpezarija	19.11	19.50	Parket
3	Kuhinja	11.13	6.39	Ker.pločice
4	Soba	11.76	7.86	Parket
5	Soba	13.44	10.85	Parket
6	Kupatilo	9.27	4.86	Ker.pločice
7	WC	5.55	1.78	Ker.pločice
8	Ostava	5.12	1.29	Ker.pločice
9	Terasa	14.43	6.42	Ker.pločice
			66.02 m²	

DVOSOBAN STAN 2				
Br.	Naziv prostorije	Obim m1	Neto Pm2	Pod
OSNOVA I SPRATA STAN 2				
1	Hodnik	13.03	6.67	Parket
2	Dn.soba sa trpezarijom	17.84	17.90	Parket
3	Kuhinja	11.11	6.36	Ker.pločice
4	Soba	14.77	12.66	Parket
5	Kupatilo	9.48	5.21	Ker.pločice
6	Ostava	5.20	1.48	Ker.pločice
7	Terasa	8.33	3.67	Ker.pločice
8	Terasa	8.70	3.79	Ker.pločice
			57.74 m²	

NETO POVRŠINA I SPRATA- ZAJEDNIČKI PROSTOR JE : oko 14,27m2

NETO POVRŠINA I SPRATA- STAMBENI PROSTOR JE : oko 123,76m2

UKUPNA NETO POVRŠINA I SPRATA- JE OKO: 138,03m2


UKUPNA BRUTO POVRŠINA I SPRATA- JE OKO: 176,74m2

Legenda materijala

- armirani beton
- giter blok
- pregradni blok 10cm
- termoizolacija

OSNOVA I SPRATA
R 1:200

 MEGA MODULOR DOO PROJEKTOVANJE I INŽENJERING				INVESTITOR D.O.O.Kutko iz Pančeva Vojvode Radomira Putnika 27/1			
office@modulor.rs, tel: +381 13 314 725, Ul. Svetog Save br. 29, Pančevo				OBJEKAT Višeporodični stambeni objekat Po+P+3+Pk na k.p.4612 k. o. Pančevo			
Radio	Ime i prezime		Broj licence	OZNAKA I NAZIV DELA PROJEKTA Urbanistički projekat - IDEJNO REŠENJE			
Odgovorni projektant	Snežana Varga dipl.ing.arh.		300 3312 03	CRTEŽ			
Projektant				OSNOVA I SPRATA			
Saradnik							
Idejni projekat							
Datum	Rev	Znak	Vrsta	Broj objekta	Br.teh.dnevnika	Razmera	Broj crteža
12/2016	1	A	IDR	195	01/09-16	1:200	1.4.9

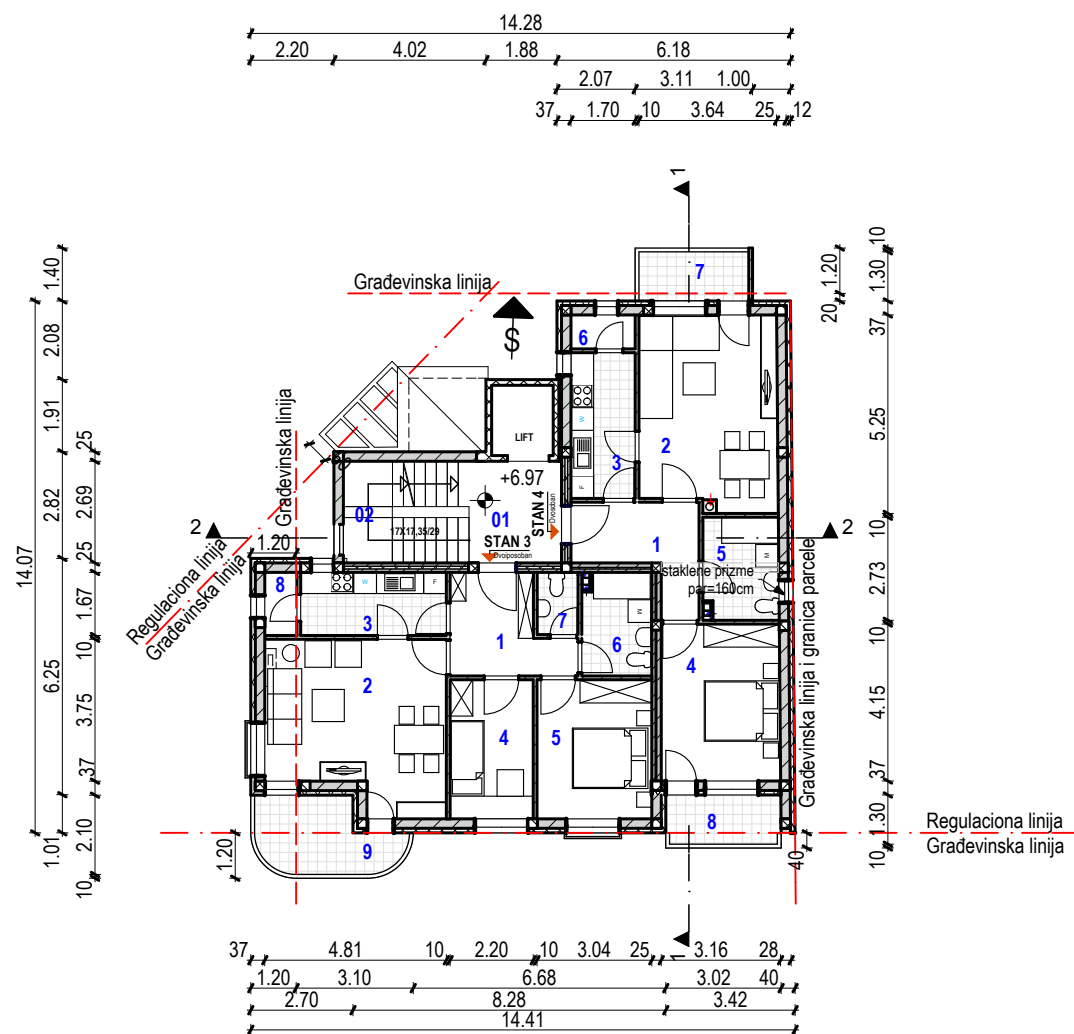

ZAJEDNICKI PROSTOR OSNOVA II SPRATA				
Br.	Naziv prostorije	Obim m1	Neto Pm2	Pod
ZAJEDNICKI PROSTOR				
01	Hodnik	10.68	6.49	Ker.pločice
02	Stepenište	15.52	7.78	Ker.pločice
			14.27 m²	

DVOIPOSOBAN STAN 3				
Br	Naziv prostorije	Obim m1	Neto Pm2	Pod
OSNOVA II SPRATA STAN 3				
1	Hodnik	12.33	7.07	Parket
2	Dn. soba i trpezarija	19.11	19.50	Parket
3	Kuhinja	11.13	6.39	Ker.pločice
4	Soba	11.76	7.86	Parket
5	Soba	13.44	10.85	Parket
6	Kupatilo	9.27	4.86	Ker.pločice
7	WC	5.55	1.78	Ker.pločice
8	Ostava	5.12	1.29	Ker.pločice
9	Terasa	14.43	6.42	Ker.pločice
			66.02 m²	

DVOSOBAN STAN 4				
Br.	Naziv prostorije	Obim m1	Neto Pm2	Pod
OSNOVA II SPRATA STAN 4				
1	Hodnik	13.03	6.67	Parket
2	Dn.soba sa trpezarijom	17.84	17.90	Parket
3	Kuhinja	11.11	6.36	Ker.pločice
4	Soba	14.07	12.66	Parket
5	Kupatilo	9.48	5.21	Ker.pločice
6	Ostava	5.20	1.48	Ker.pločice
7	Terasa	8.33	3.67	Ker.pločice
8	Terasa	8.36	3.79	Ker.pločice
			57.74 m²	


NETO POVRŠINA II SPRATA- ZAJEDNIČKI PROSTOR JE : oko 14,27m2
NETO POVRŠINA II SPRATA- STAMBENI PROSTOR JE : oko 123,76m2
UKUPNA NETO POVRŠINA II SPRATA- JE OKO: 138,03m2
UKUPNA BRUTO POVRŠINA II SPRATA- JE OKO: 176,74m2

Legenda materijala

- armirani beton
- giter blok
- pregradni blok 10cm
- termoizolacija

OSNOVA II SPRATA
R 1:200

 MEGA MODULOR DOO PROJEKTOVANJE I INŽENJERING				INVESTITOR D.O.O.Kutko iz Pančeva Vojvode Radomira Putnika 27/1			
Radio	Ime i prezime		Broj licence	OBJEKAT Višeporodični stambeni objekat Po+P+3+Pk na k.p.4612 k. o. Pančevo			
Odgovorni projektant	Snežana Varga dipl.ing.arh.		300 3312 03	OZNAKA I NAZIV DELA PROJEKTA Urbanistički projekat - IDEJNO REŠENJE			
Projektant				CRTEŽ			
Saradnik				OSNOVA II SPRATA			
Idejni projekat							
Datum	Rev	Znak	Vrsta	Broj objekta	Br.teh.dnevnika	Razmera	Broj crteža
12/2016	1	A	IDR	195	01/09-16	1:200	1.4.10

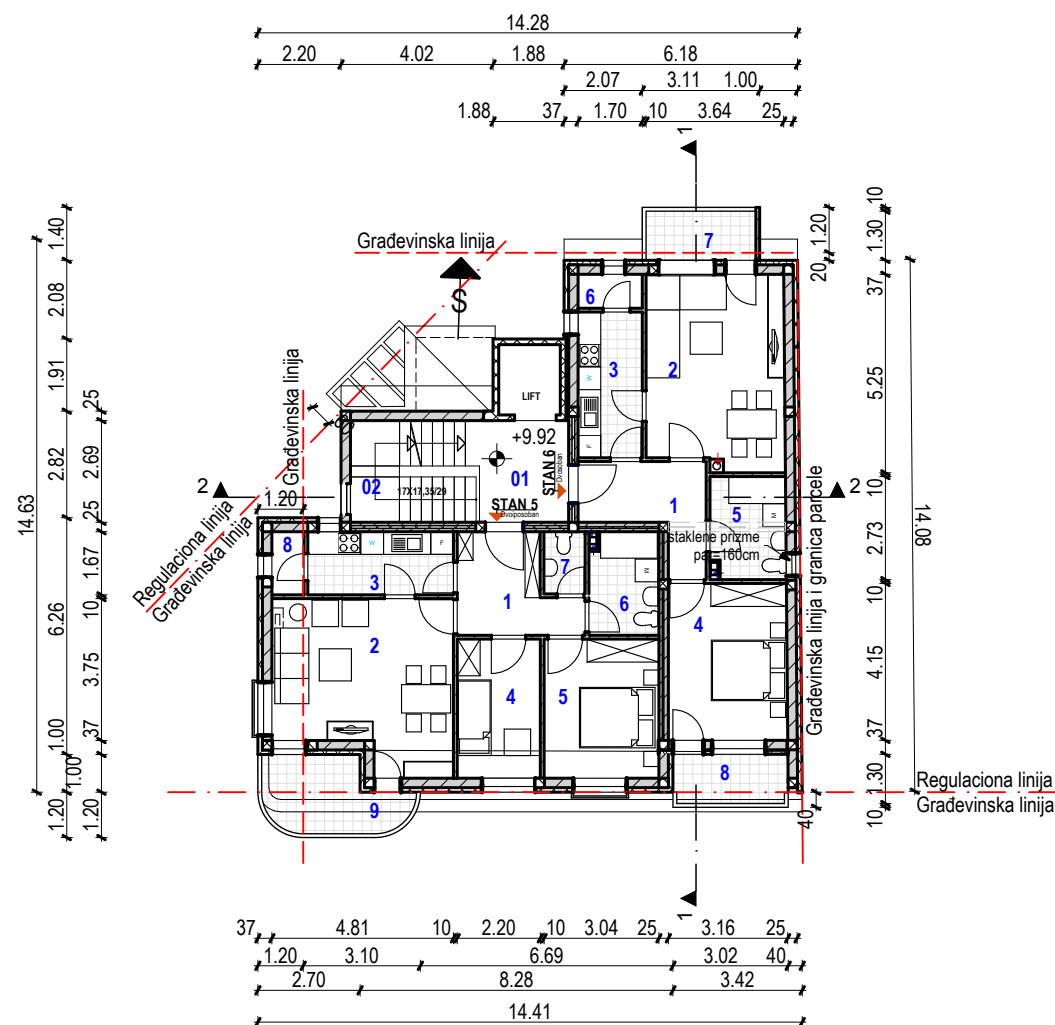

ZAJEDNICKI PROSTOR OSNOVA III SPRATA				
Br.	Naziv prostorije	Obim m1	Neto Pm2	Pod
ZAJEDNICKI PROSTOR				
01	Hodnik	10.68	6.49	Ker.pločice
02	Stepenište	15.52	7.78	Ker.pločice
			14.27 m²	

DVOIPOSOBAN STAN 5				
Br.	Naziv prostorije	Obim m1	Neto Pm2	Pod
OSNOVA III SPRATA STAN 5				
1	Hodnik	12.33	7.07	Parket
2	Dn. soba i trpezarija	19.11	19.50	Parket
3	Kuhinja	11.13	6.39	Ker.pločice
4	Soba	11.76	7.86	Parket
5	Soba	13.44	10.85	Parket
6	Kupatilo	9.27	4.86	Ker.pločice
7	WC	5.55	1.78	Ker.pločice
8	Ostava	5.12	1.29	Ker.pločice
9	Terasa	14.43	6.42	Ker.pločice
			66.02 m²	

DVOSOBAN STAN 6				
Br.	Naziv prostorije	Obim m1	Neto Pm2	Pod
OSNOVA III SPRATA STAN 6				
1	Hodnik	13.03	6.67	Parket
2	Dn.soba sa trpezarijom	17.84	17.90	Parket
3	Kuhinja	11.11	6.36	Ker.pločice
4	Soba	14.07	12.66	Parket
5	Kupatilo	9.48	5.21	Ker.pločice
6	Ostava	5.20	1.48	Ker.pločice
7	Terasa	8.33	3.67	Ker.pločice
8	Terasa	8.36	3.79	Ker.pločice
			57.74 m²	

NETO POVRŠINA III SPRATA - ZAJEDNIČKI PROSTOR JE : oko 14,27m2
NETO POVRŠINA III SPRATA - STAMBENI PROSTOR JE : oko 123,76m2
UKUPNA NETO POVRŠINA III SPRATA - JE OKO: 138,03m2
UKUPNA BRUTO POVRŠINA III SPRATA - JE OKO: 176,74m2


Legenda materijala

- armirani beton
- giter blok
- pregradni blok 10cm
- termoizolacija

OSNOVA III SPRATA

R 1:200

 MEGA MODULOR DOO PROJEKTOVANJE I INŽENJERING				INVESTITOR D.O.O.Kutko iz Pančeva Vojvode Radomira Putnika 27/1			
Radio	Ime i prezime		Broj licence	OBJEKAT Višeporodični stambeni objekat Po+P+3+Pk na k.p.4612 k. o. Pančevo			
Odgovorni projektant	Snežana Varga dipl.ing.arh.		300 3312 03	OZNAKA I NAZIV DELA PROJEKTA Urbanistički projekat - IDEJNO REŠENJE			
Projektant				CRTEŽ			
Saradnik				OSNOVA III SPRATA			
Idejni projekat							
Datum	Rev	Znak	Vrsta	Broj objekta	Br.teh.dnevnika	Razmera	Broj crteža
12/2016	1	A	IDR	195	01/09-16	1:200	1.4.11

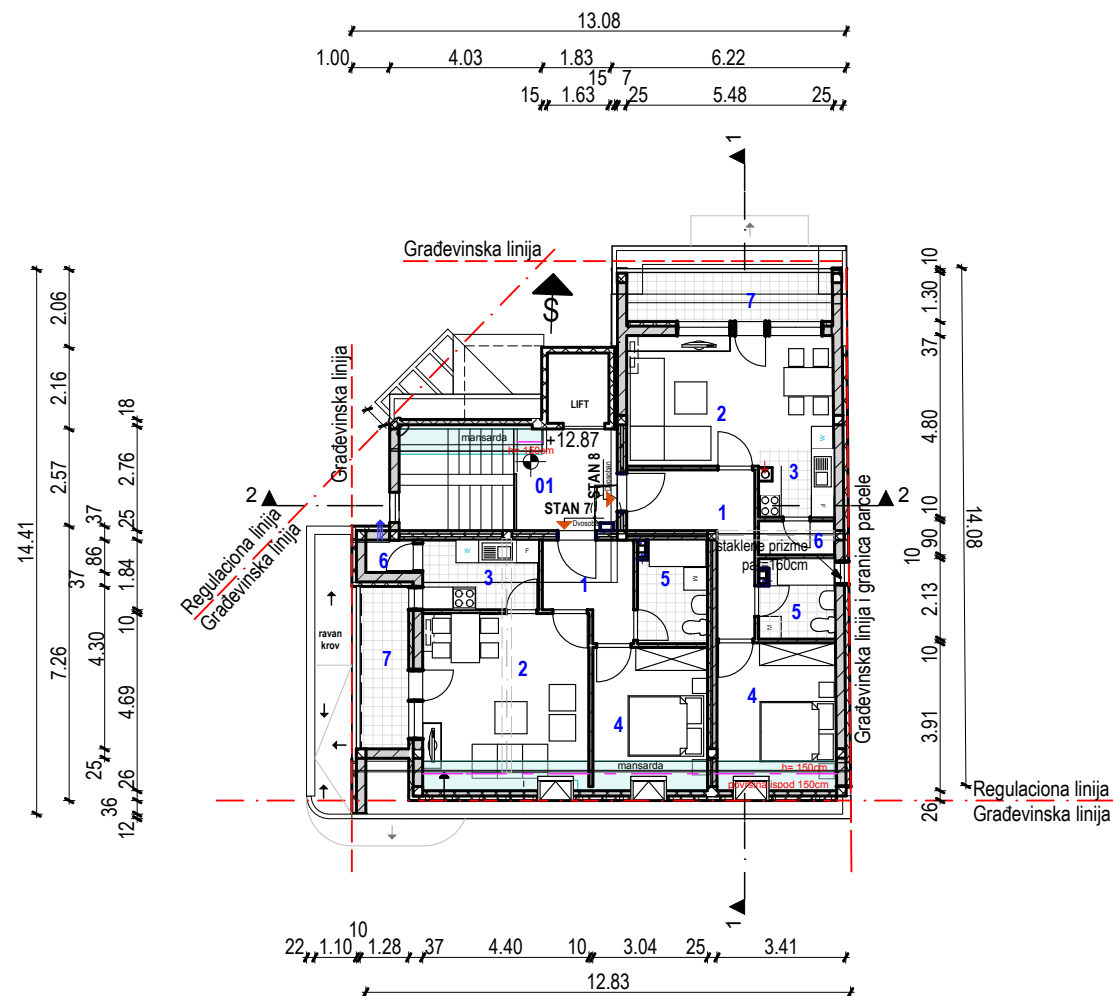

ZAJEDNICKI PROSTOR POTKROVLJE				
Br.	Naziv prostorije	Obim m1	Neto Pm2	Pod
ZAJEDNICKI PROSTOR POTKROVLJE				
01	Hodnik	10.68	6.70	Ker.pločice
			6.70 m²	

DVOSOBAN STAN 7				
Br.	Naziv prostorije	Obim m1	Neto Pm2	Pod
OSNOVA POTKROVLJA STAN 7				
1	Hodnik	10.40	5.36	Parket
2	Dn.soba sa trpezarijom	17.66	18.10	Parket
3	Kuhinja	9.90	5.61	Ker.pločice
4	Soba	13.12	9.82	Parket
5	Kupatilo	9.27	4.86	Ker.pločice
6	Ostava	4.30	1.09	Ker.pločice
7	Terasa	11.14	5.34	Ker.pločice
			50.18 m²	

DVOSOBAN STAN 8				
Br.	Naziv prostorije	Obim m1	Neto Pm2	Pod
OSNOVA POTKROVLJA STAN 8				
1	Hodnik	15.73	7.98	Parket
2	dn.soba sa trpezarijom	17.82	16.44	Parket
3	Kuhinja	10.11	4.33	Ker.pločice
4	Soba	13.60	10.57	Parket
5	Kupatilo	8.85	4.06	Ker.pločice
6	Ostava	5.82	1.76	Ker.pločice
7	Terasa	13.46	6.67	Ker.pločice
			51.81 m²	


NETO POVRŠINA POTKROVLJA - ZAJEDNIČKI PROSTOR JE : oko 6,70m2
NETO POVRŠINA POTKROVLJA - STAMBENI PROSTOR JE : oko 101,99m2
UKUPNA NETO POVRŠINA POTKROVLJA - JE OKO: 108,69m2
UKUPNA BRUTO POVRŠINA POTKROVLJA - JE OKO: 155,62m2

Legenda materijala

- armirani beton
- giter blok
- pregradni blok 10cm
- termoizolacija

OSNOVA POTKROVLJA
R 1:200

 MEGA MODULOR DOO PROJEKTOVANJE I INŽENJERING				INVESTITOR D.O.O.Kutko iz Pančeva Vojvode Radomira Putnika 27/1			
Radio	Ime i prezime		Broj licence	OBJEKT Višeporodični stambeni objekat Po+P+3+Pk na k.p.4612 k. o. Pančevo			
Odgovorni projektant	Snežana Varga dipl.ing.arh.		300 3312 03	OZNAKA I NAZIV DELA PROJEKTA Urbanistički projekat - IDEJNO REŠENJE			
Projektant				CRTEŽ			
Saradnik				OSNOVA POTKROVLJA			
Idejni projekat							
Datum	Rev	Znak	Vrsta	Broj objekta	Br.teh.dnevnika	Razmera	Broj crteža
12/2016	1	A	IDR	195	01/09-16	1:200	1.4.12

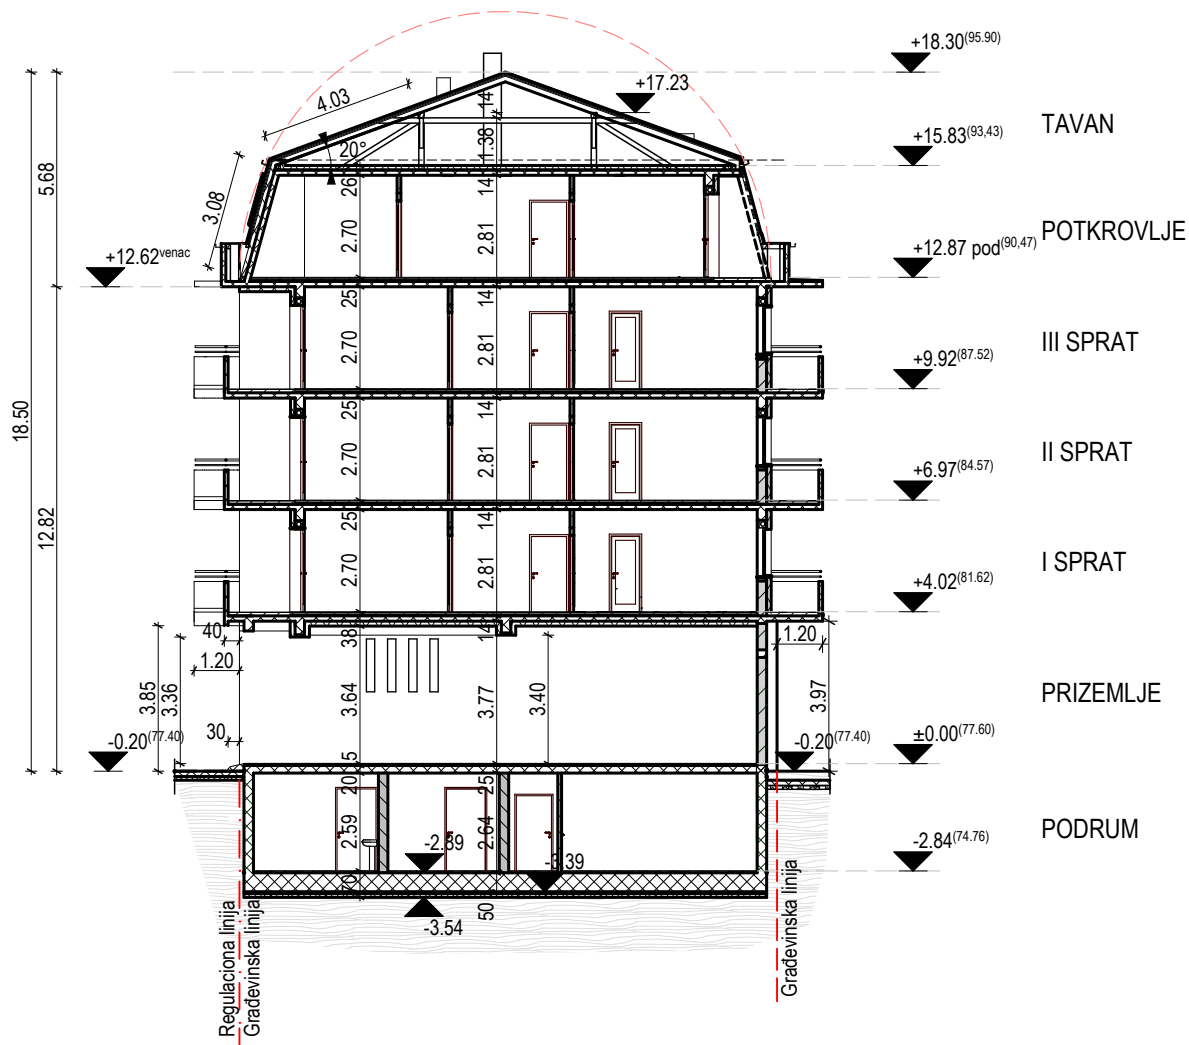

prelomne tačke i sleme mansardnog krova maksimalno mogu biti visine koje su upisane u polukrug

Legenda materijala

- armirani beton
- nearmirani beton
- giter blok
- pregradni blok 10cm
- termoizolacija
- šljunak

PRESEK 1-1 R 1:200




MEGA MODULOR DOO
PROJEKTOVANJE I INŽENJERING

office@modulor.rs, tel: +381 13 314 725, Ul. Svetog Save br. 29, Pančevo

Radio	Ime i prezime	Broj licence
Odgovorni projektant	Snežana Varga dipl.ing.arh.	300 3312 03
Projektant		
Saradnik		
Idejni projekat		
Datum	Rev	Znak
12/2016	1	A

INVESTITOR			
D.O.O.Kutko iz Pančeva Vojvode Radomira Putnika 27/1			
OBJEKT			
Višeporodični stambeni objekat Po+P+3+Pk na k.p.4612 k. o. Pančevo			
OZNAKA I NAZIV DELA PROJEKTA			
Urbanistički projekat - IDEJNO REŠENJE			
CRTEŽ			
PRESEK 1-1			
Broj objekta	Br.teh.dnevnika	Razmera	Broj crteža
195	01/09-16	1:200	1.4.14

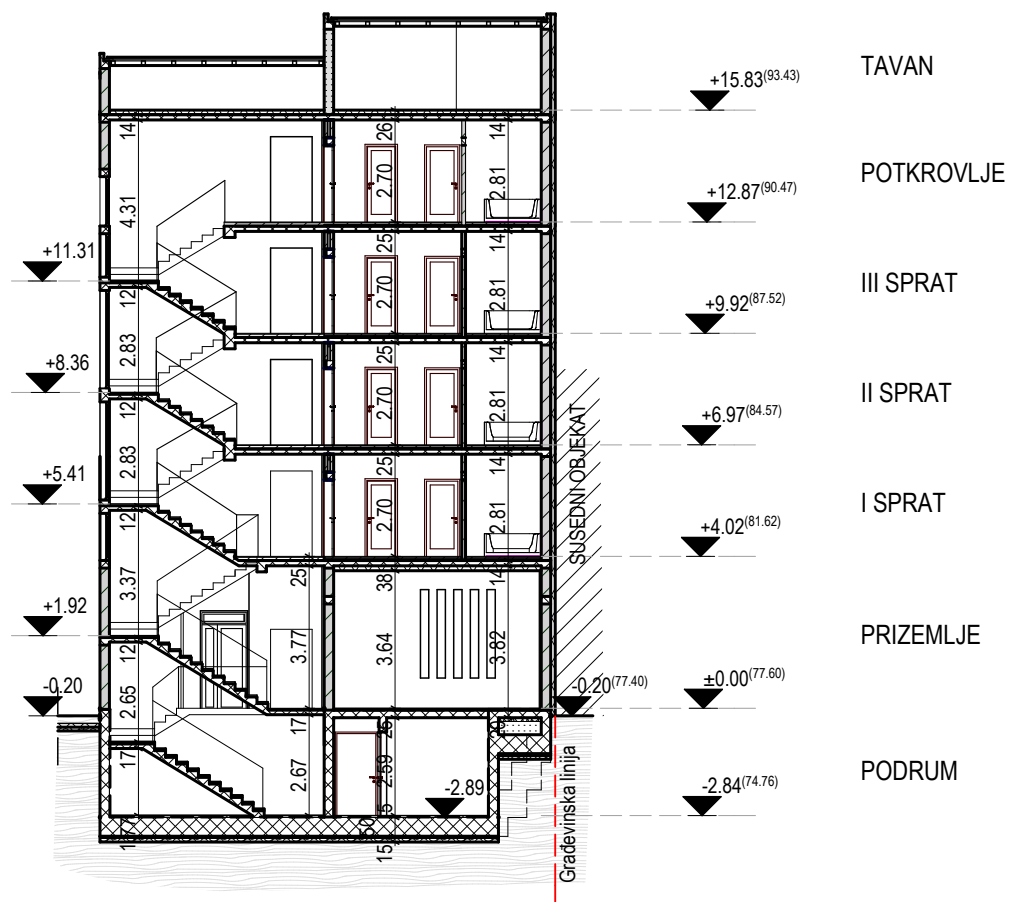

Legenda materijala

-  armirani beton
-  nearmirani beton
-  giter blok
-  pregradni blok 10cm
-  termoizolacija
-  šljunak

PRESEK 2-2


R 1:200



office@modulor.rs, tel: +381 13 314 725, Ul. Svetog Save br. 29, Pančevo


Radio	Ime i prezime		Broj licence
Odgovorni projektant	Snežana Varga dipl.ing.arh.		300 3312 03
Projektant			
Saradnik			
Idejni projekat			
Datum	Rev	Znak	Vrsta
12/2016	1	A	IDR

INVESTITOR			
D.O.O.Kutko iz Pančeva Vojvode Radomira Putnika 27/1			
OBJEKT			
Višeporodični stambeni objekat Po+P+3+Pk na k.p.4612 k. o. Pančevo			
OZNAKA I NAZIV DELA PROJEKTA			
Urbanistički projekat - IDEJNO REŠENJE			
CRTEŽ			
PRESEK 2-2			
Broj objekta	Br.teh.dnevnika	Razmera	Broj crteža
195	01/09-16	1:200	1.4.15

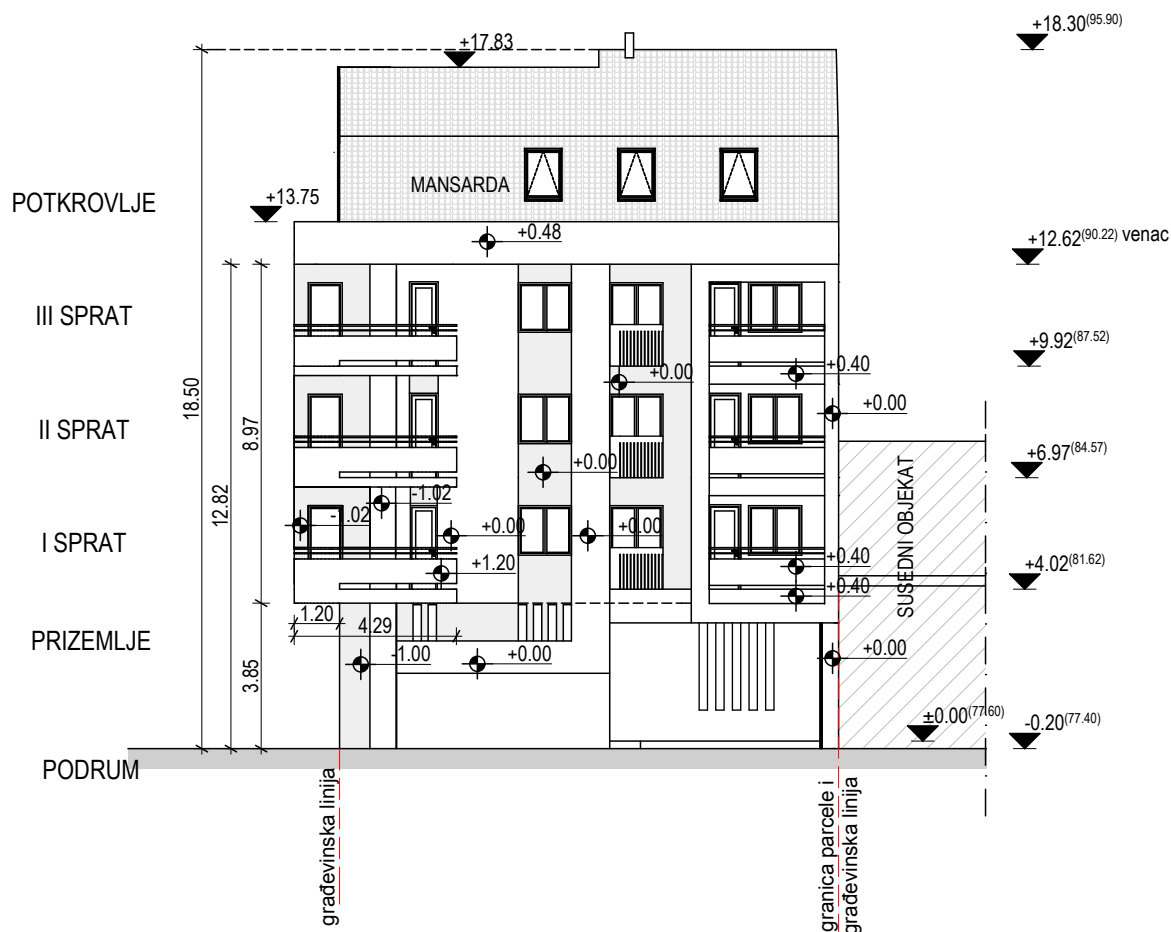

FASADA IZ ULICE LAVA TOLSTOJA JUŽNA FASADA R 1:200

 MEGA MODULOR DOO PROJEKTOVANJE I INŽENJERING office@modulor.rs, tel: +381 13 314 725, Ul. Svetog Save br. 29, Pančevo				INVESTITOR D.O.O.Kutko iz Pančeva Vojvode Radomira Putnika 27/1			
Radio	Ime i prezime		Broj licence	OBJEKT Višeporodični stambeni objekat Po+P+3+Pk na k.p.4612 k. o. Pančevo			
Odgovorni projektant	Snežana Varga dipl.ing.arh.		300 3312 03	OZNAKA I NAZIV DELA PROJEKTA Urbanistički projekat - IDEJNO REŠENJE			
Projektant				CRTEŽ FASADA IZ ULICE LAVA TOLSTOJA JUŽNA FASADA			
Saradnik							
Idejni projekat							
Datum	Rev	Znak	Vrsta	Broj objekta	Br.teh.dnevnika	Razmera	Broj crteža
12/2016	1	A	IDR	195	01/09-16	1:200	1.4.16

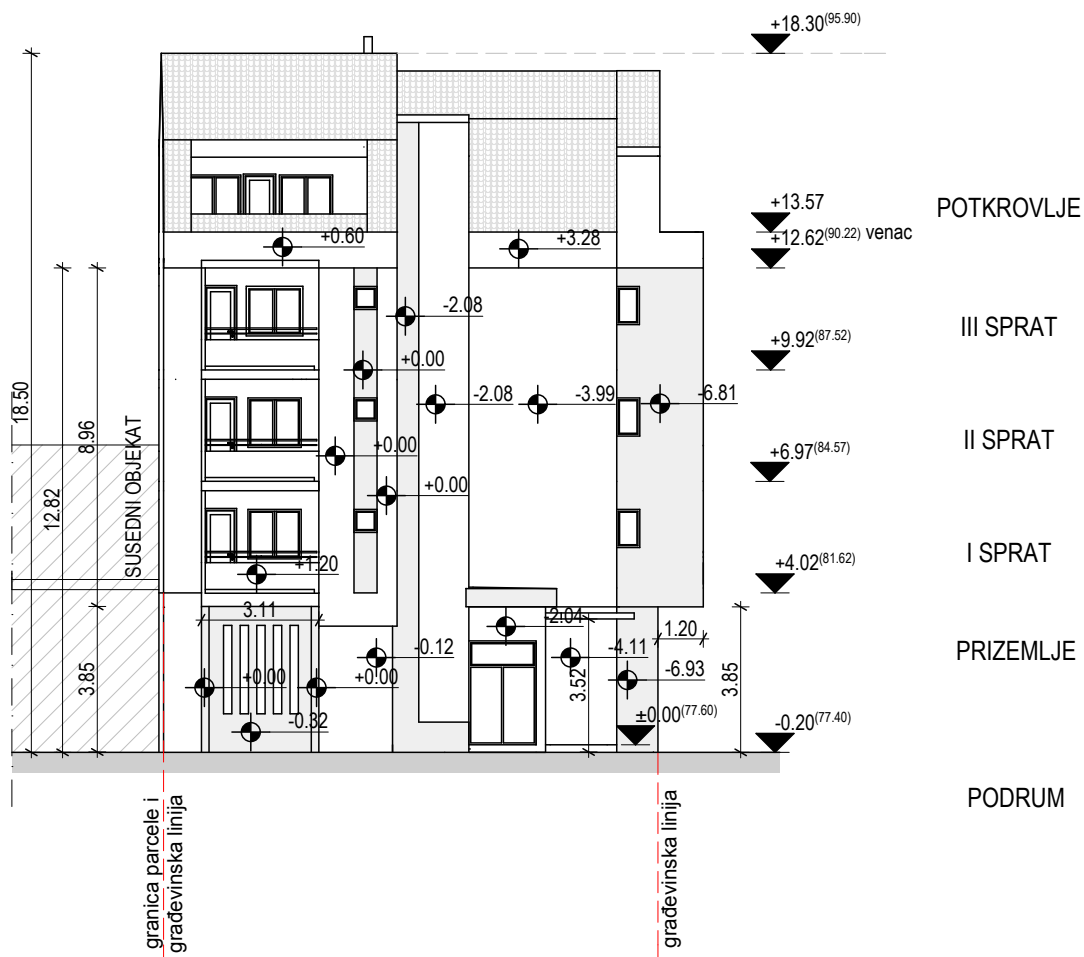

SEVERNA FASADA R 1:200




MEGA MODULOR DOO
PROJEKTOVANJE I INŽENJERING

office@modulor.rs, tel: +381 13 314 725, Ul. Svetog Save br. 29, Pančevo

Radio	Ime i prezime	Broj licence
Odgovorni projektant	Snežana Varga dipl.ing.arh.	300 3312 03
Projektant		
Saradnik		
Idejni projekat		
Datum	Rev	Znak
12/2016	1	A


INVESTITOR			
D.O.O.Kutko iz Pančeva Vojvode Radomira Putnika 27/1			
OBJEKT			
Višeporodični stambeni objekat Po+P+3+Pk na k.p.4612 k. o. Pančevo			
OZNAKA I NAZIV DELA PROJEKTA			
Urbanistički projekat - IDEJNO REŠENJE			
CRTEŽ			
SEVERNA FASADA			
Broj objekta	Br.teh.dnevnika	Razmera	Broj crteža
195	01/09-16	1:200	1.4.18

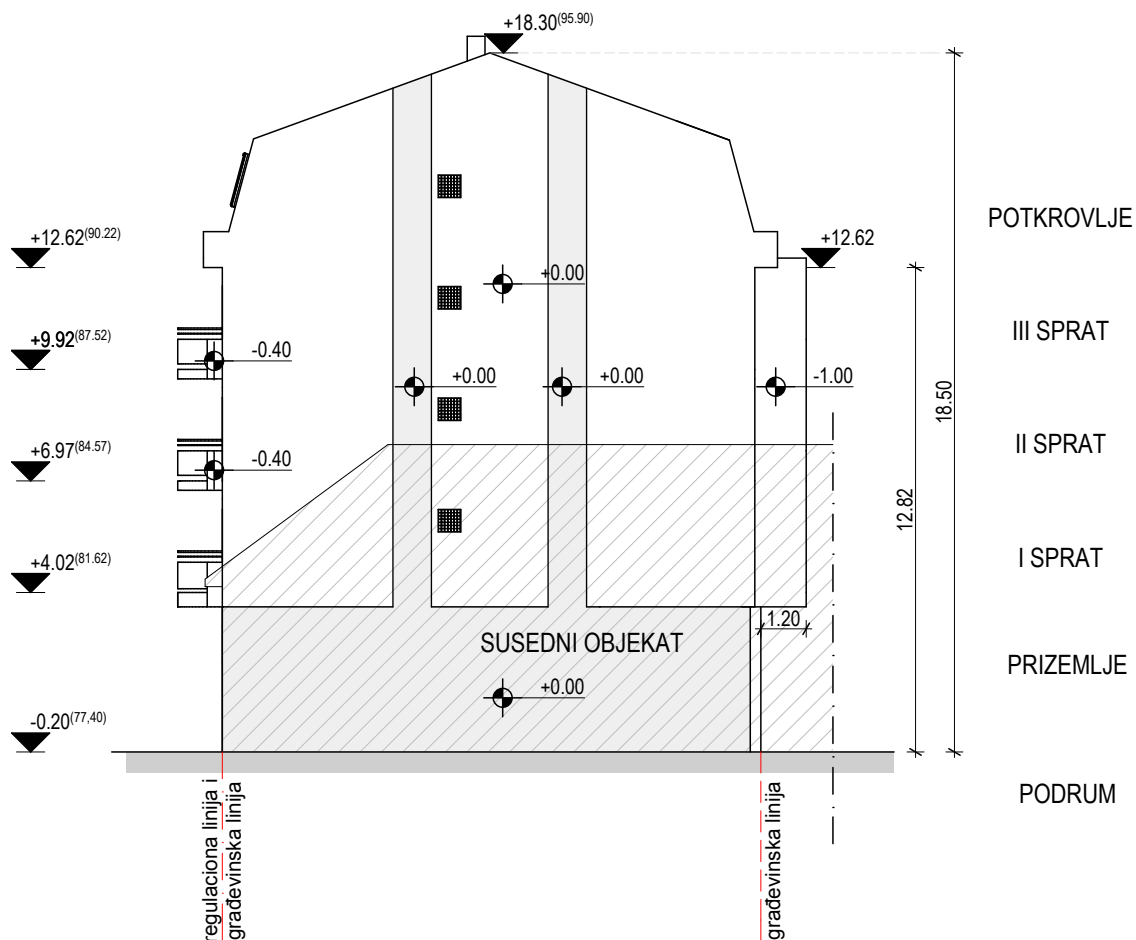

ISTOČNA FASADA R 1:200

 MEGA MODULOR DOO PROJEKTOVANJE I INŽENJERING office@modulor.rs, tel: +381 13 314 725, Ul. Svetog Save br. 29, Pančevo				INVESTITOR D.O.O.Kutko iz Pančeva Vojvode Radomira Putnika 27/1			
Radio	Ime i prezime		Broj licence	OBJEKAT Višeporodični stambeni objekat Po+P+3+Pk na k.p.4612 k. o. Pančevo			
Odgovorni projektant	Snežana Varga dipl.ing.arh.		300 3312 03	OZNAKA I NAZIV DELA PROJEKTA Urbanistički projekat - IDEJNO REŠENJE			
Projektant				CRTEŽ			
Saradnik				ISTOČNA FASADA			
Idejni projekat							
Datum	Rev	Znak	Vrsta	Broj objekta	Br.teh.dnevnika	Razmera	Broj crteža
12/2016	1	A	IDR	195	01/09-16	1:200	1.4.19

FASADA IZ ČUMIĆVE ULICE ZAPADNA FASADA

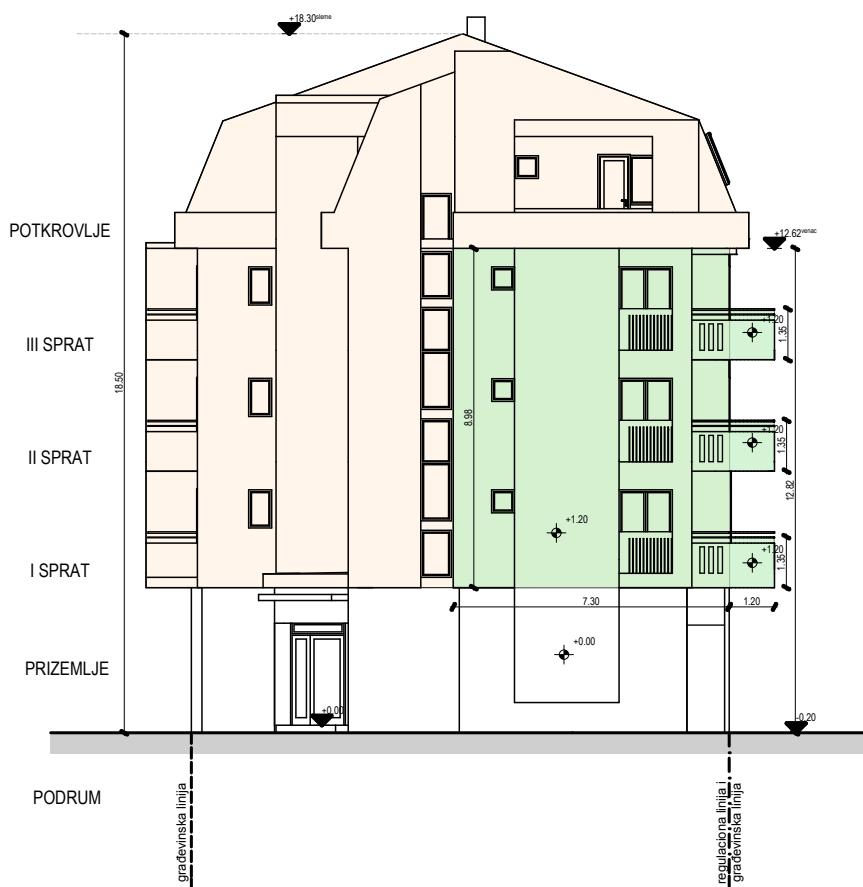

 fasada ka prednjem dvorištu bez ispada

 Fasada ka prednjem dvorištu pod ispadima

Ukupna površina fasade prednjeg
dvorišta iznosi: 200,84 m²

Ukupna površina zauzeća ispada na
fasadi iznosi: 70,67m²

Ukupna površina zauzeća ispada na fasadi
iznosi: 35,18 %(max. dozvoljeno 50%)


 MEGA MODULOR DOO PROJEKTOVANJE I INŽENJERING office@modulor.rs, tel: +381 13 314 725, Ul. Svetog Save br. 29, Pančevo				INVESTITOR D.O.O.Kutko iz Pančeva Vojvode Radomira Putnika 27/1			
Radio	Ime i prezime		Broj licence	OBJEKAT Višeporodični stambeni objekat Po+P+3+Pk na k.p.4612 k. o. Pančevo			
Odgovorni projektant	Snežana Varga dipl.ing.arh.		300 3312 03	OZNAKA I NAZIV DELA PROJEKTA Urbanistički projekat - IDEJNO REŠENJE			
Projektant				CRTEŽ			
Saradnik				ISPADI NA FASADAMA			
Idejni projekat							
Datum	Rev	Znak	Vrsta	Broj objekta	Br.teh.dnevnika	Razmera	Broj crteža
12/2016	1	A	IDR	195	01/09-16	1:200	1.4.20

Techno TeamSystem – Beograd <http://www.tts.rs/2bezjame.htm>
 1 parking mesto, 2 automobila, nezavisni sisem, bez jame...
 - model NP1 -



Postavljanje na klasičnom parking mestu
 - Nema zavisnosti medju vozilima
 - Podizuća platforma se rotira i štedi prostor za manevar

1. Nosivost platforme je 2000kg
2. Težina sistema je 1650kg
3. Sistem pokreće trofazni motor 2,2kw
4. Lako za upravljanje
5. vreme podizanja je manje od 1 min.
6. pogodno za otvorene i zatvorene prostore, podzemne garaže...

cena: 18.000eur - sistem

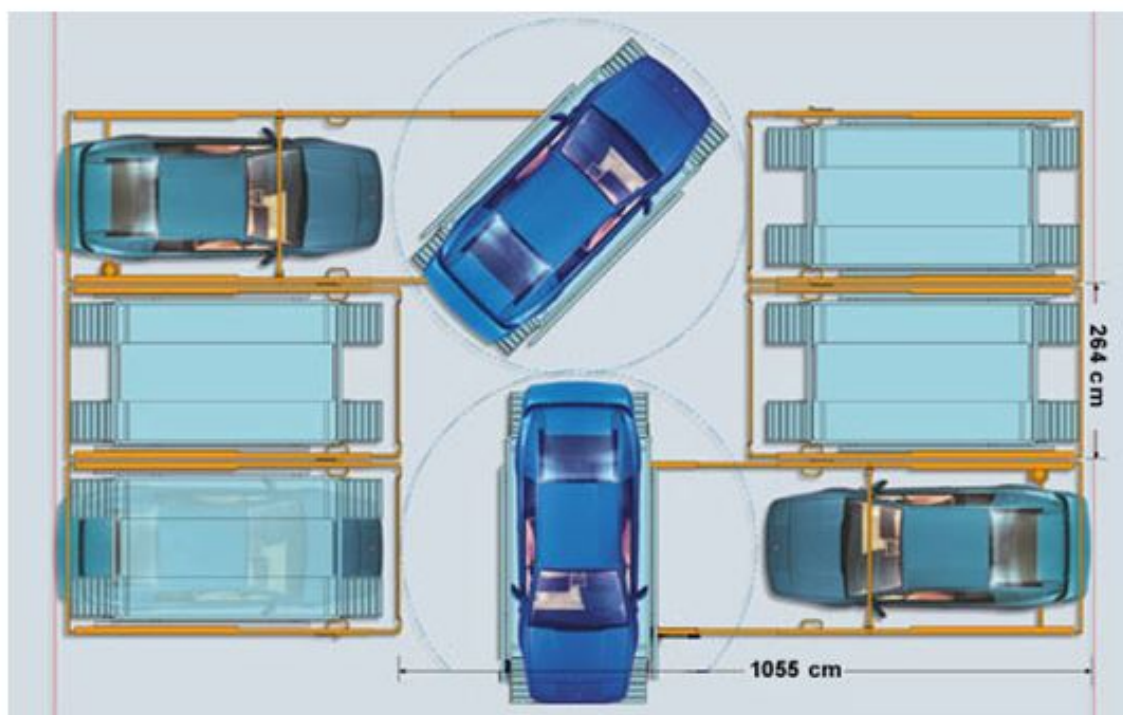


 MEGA MODULOR DOO PROJEKTOVANJE I INŽENJERING office@modulor.rs, tel: +381 13 314 725, Ul. Svetog Save br. 29, Pančevo				INVESTITOR D.O.O.Kutko iz Pančeva Vojvode Radomira Putnika 27/1			
Radio	Ime i prezime		Broj licence	OBJEKAT Višeporodični stambeni objekat Po+P+3+Pk na k.p.4612 k. o. Pančevo			
Odgovorni projektant	Snežana Varga dipl.ing.arh.		300 3312 03	OZNAKA I NAZIV DELA PROJEKTA Urbanistički projekat - IDEJNO REŠENJE			
Projektant				CRTEŽ OSNOVNE TEHNIČKE KARAKTERISTIKE PARKING LIFTOVA ZA NEZAVISNO PARKIRANJE			
Saradnik							
Idejni projekat							
Datum	Rev	Znak	Vrsta	Broj objekta	Br.teh.dnevnika	Razmera	Broj crteža
12/2016	1	A	IDR	195	01/09-16	/	1.4.21

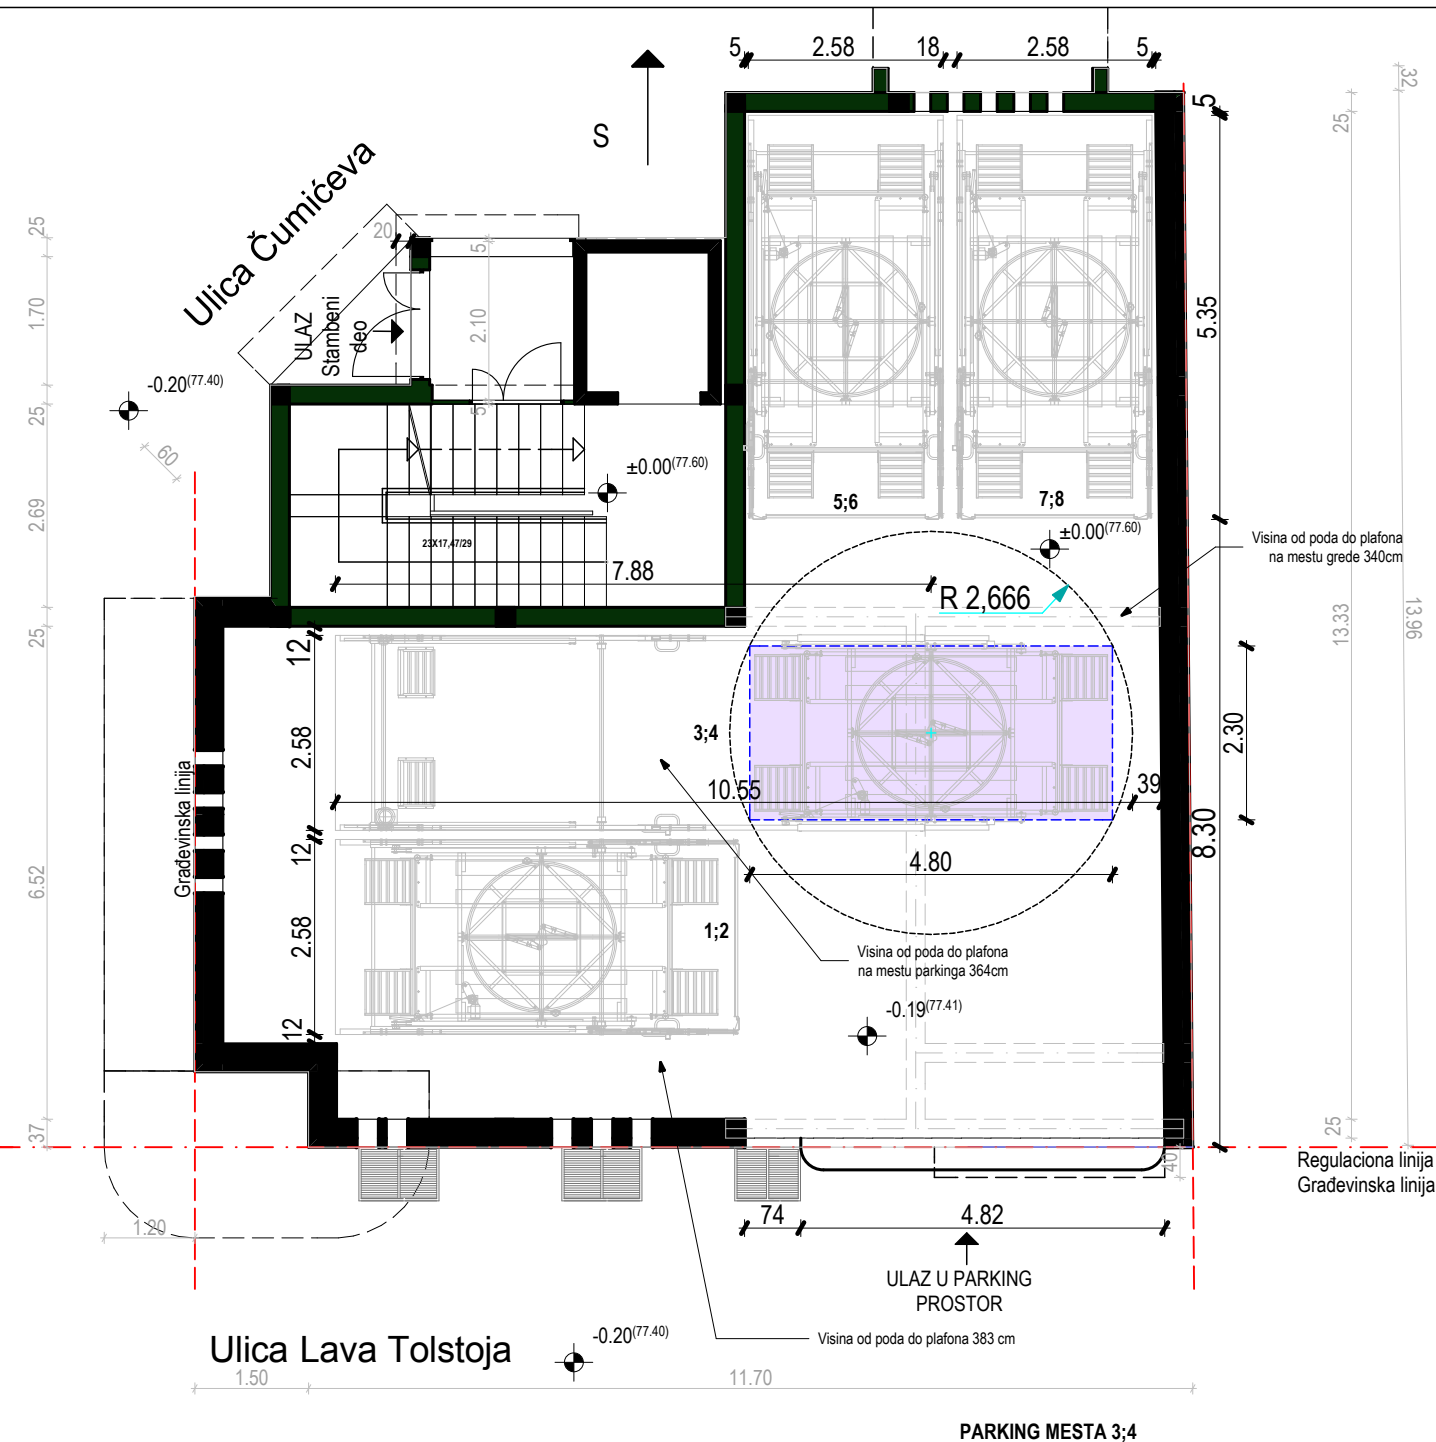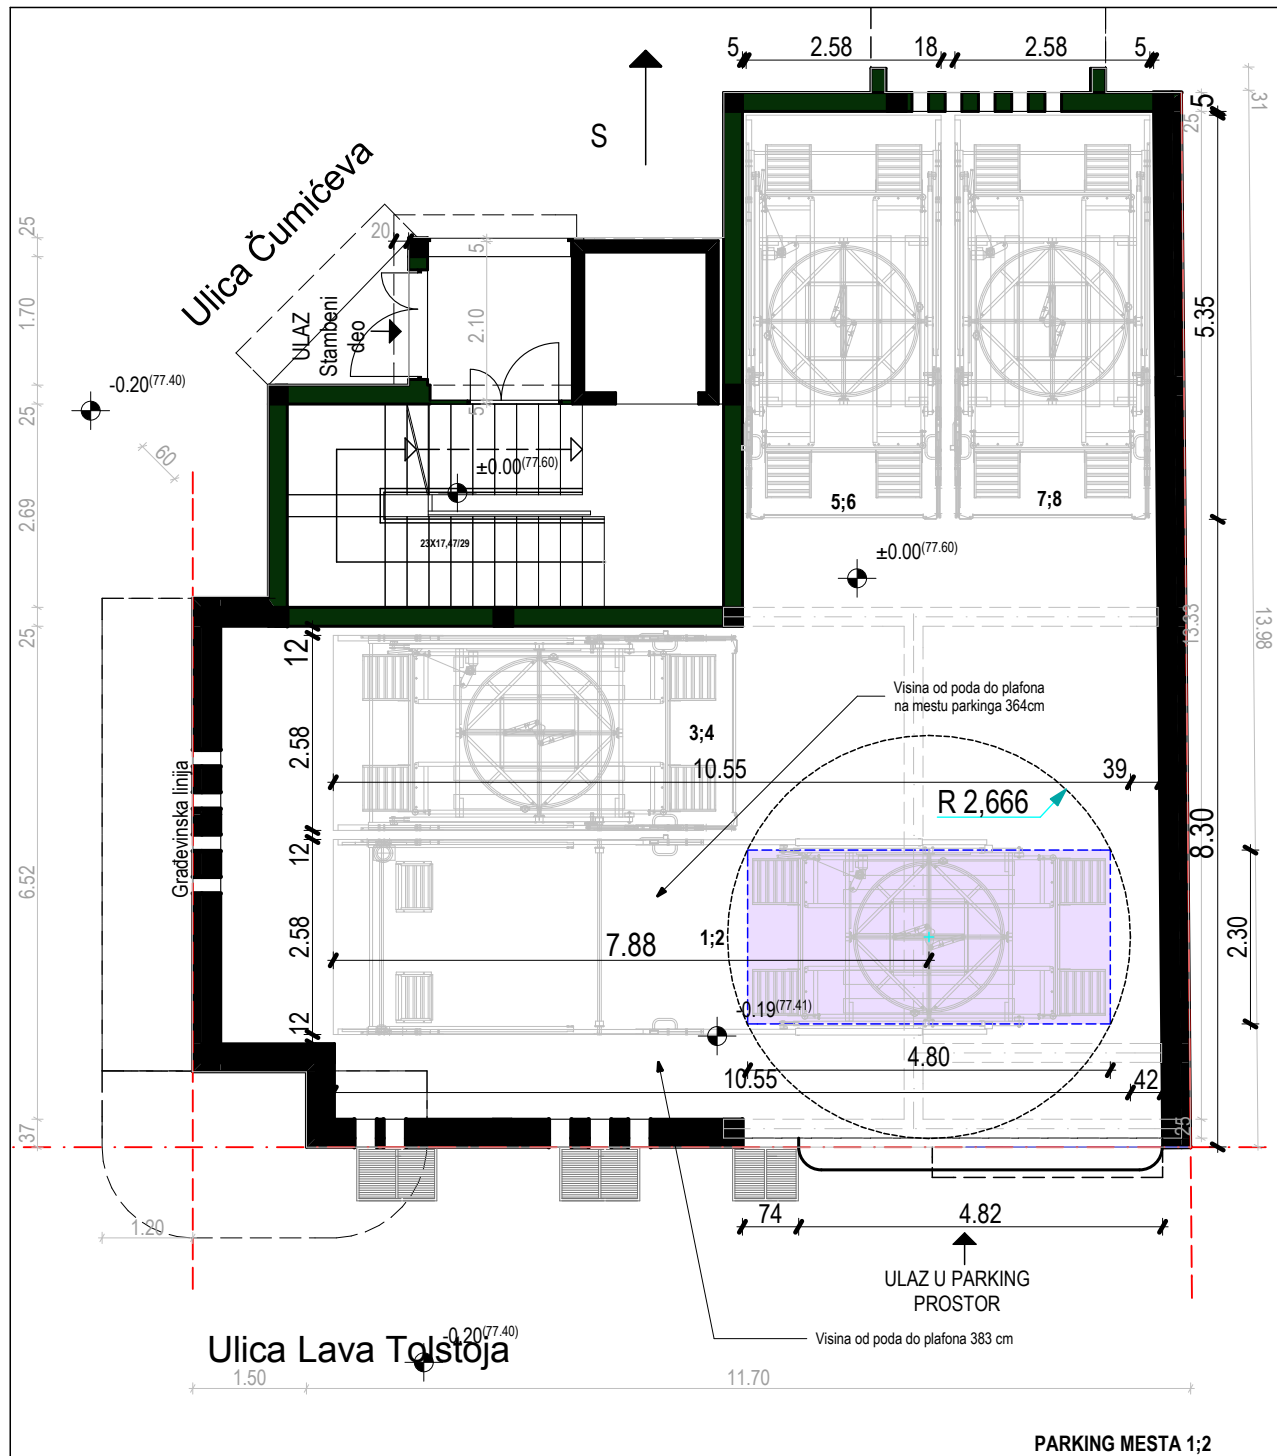

PRIKAZ RADNIH POLOŽAJA PARKING LIFTOVA ZA NEZAVISNO PARKIRANJE
PARKING MESTA 1,2,3 I 4

 MEGA MODULOR DOO PROJEKTOVANJE I INŽENJERING office@modulor.rs, tel: +381 13 314 725, Ul. Svetog Save br. 29, Pančevo				INVESTITOR D.O.O.Kutko iz Pančeva Vojvode Radomira Putnika 27/1			
Radio	Ime i prezime		Broj licence	OBJEKT Višeporodični stambeni objekat Po+P+3+Pk na k.p.4612 k. o. Pančevo			
Odgovorni projektant	Snežana Varga dipl.ing.arh.		300 3312 03	OZNAKA I NAZIV DELA PROJEKTA Urbanistički projekat - IDEJNO REŠENJE			
Projektant				CRTEŽ PRIKAZ RADNIH POLOŽAJA PARKING LIFTOVA ZA NEZAVISNO PARKIRANJE - PARKING MESTA 1,2,3 I 4			
Saradnik				Broj objekta	Br.teh.dnevnika	Razmera	Broj crteža
Idejni projekat				195	01/09-16	/	1.4.22
Datum	Rev	Znak	Vrsta				
12/2016	1	A	IDR				

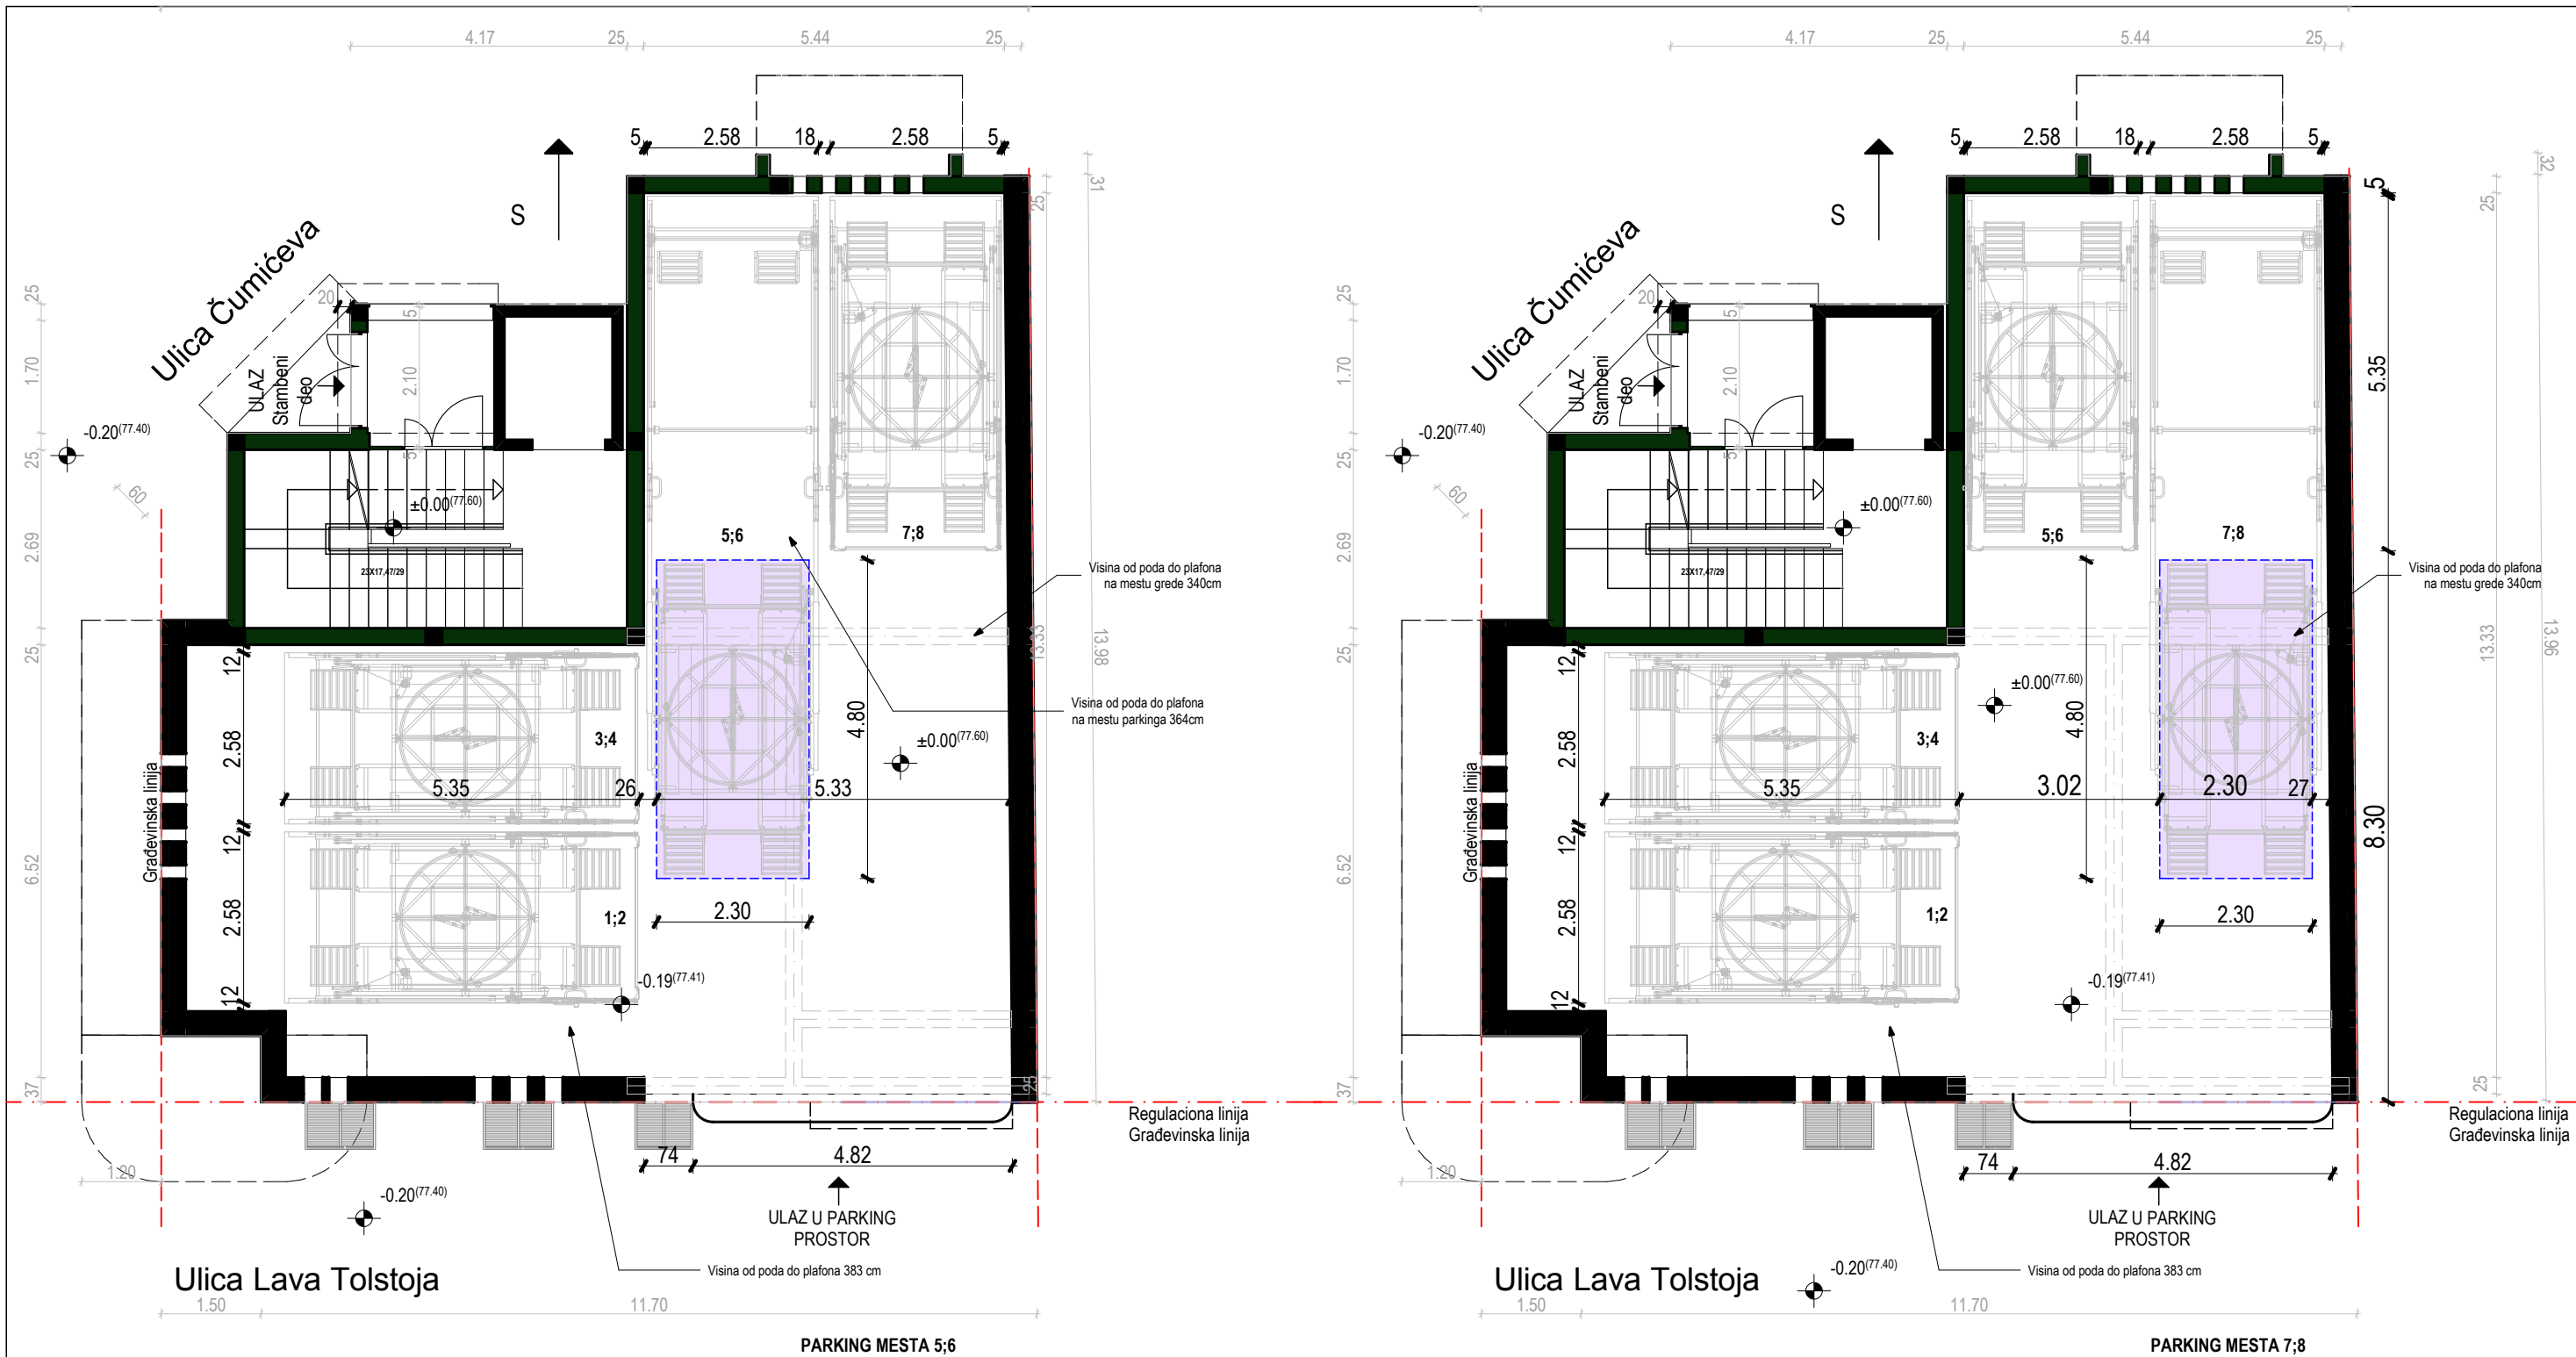

PRIKAZ RADNIH POLOŽAJA PARKING LIFTOVA ZA NEZAVISNO PARKIRANJE
PARKING MESTA 5,6,7 I 8

 MEGA MODULOR DOO PROJEKTOVANJE I INŽENJERING				INVESTITOR D.O.O.Kutko iz Pančeva Vojvode Radomira Putnika 27/1			
office@modulor.rs, tel: +381 13 314 725, Ul. Svetog Save br. 29, Pančevo				OBJEKAT Višeporodični stambeni objekat Po+P+3+Pk na k.p.4612 k. o. Pančevo			
Radio	Ime i prezime		Broj licence	OZNAKA I NAZIV DELA PROJEKTA Urbanistički projekat - IDEJNO REŠENJE			
Odgovorni projektant	Snežana Varga dipl.ing.arh.		300 3312 03	CRTEŽ PRIKAZ RADNIH POLOŽAJA PARKING LIFTOVA ZA NEZAVISNO PARKIRANJE - PARKING MESTA 5,6,7 I 8			
Projektant							
Saradnik							
Idejni projekat							
Datum	Rev	Znak	Vrsta	Broj objekta	Br.teh.dnevnika	Razmera	Broj crteža
12/2016	1	A	IDR	195	01/09-16	/	1.4.23