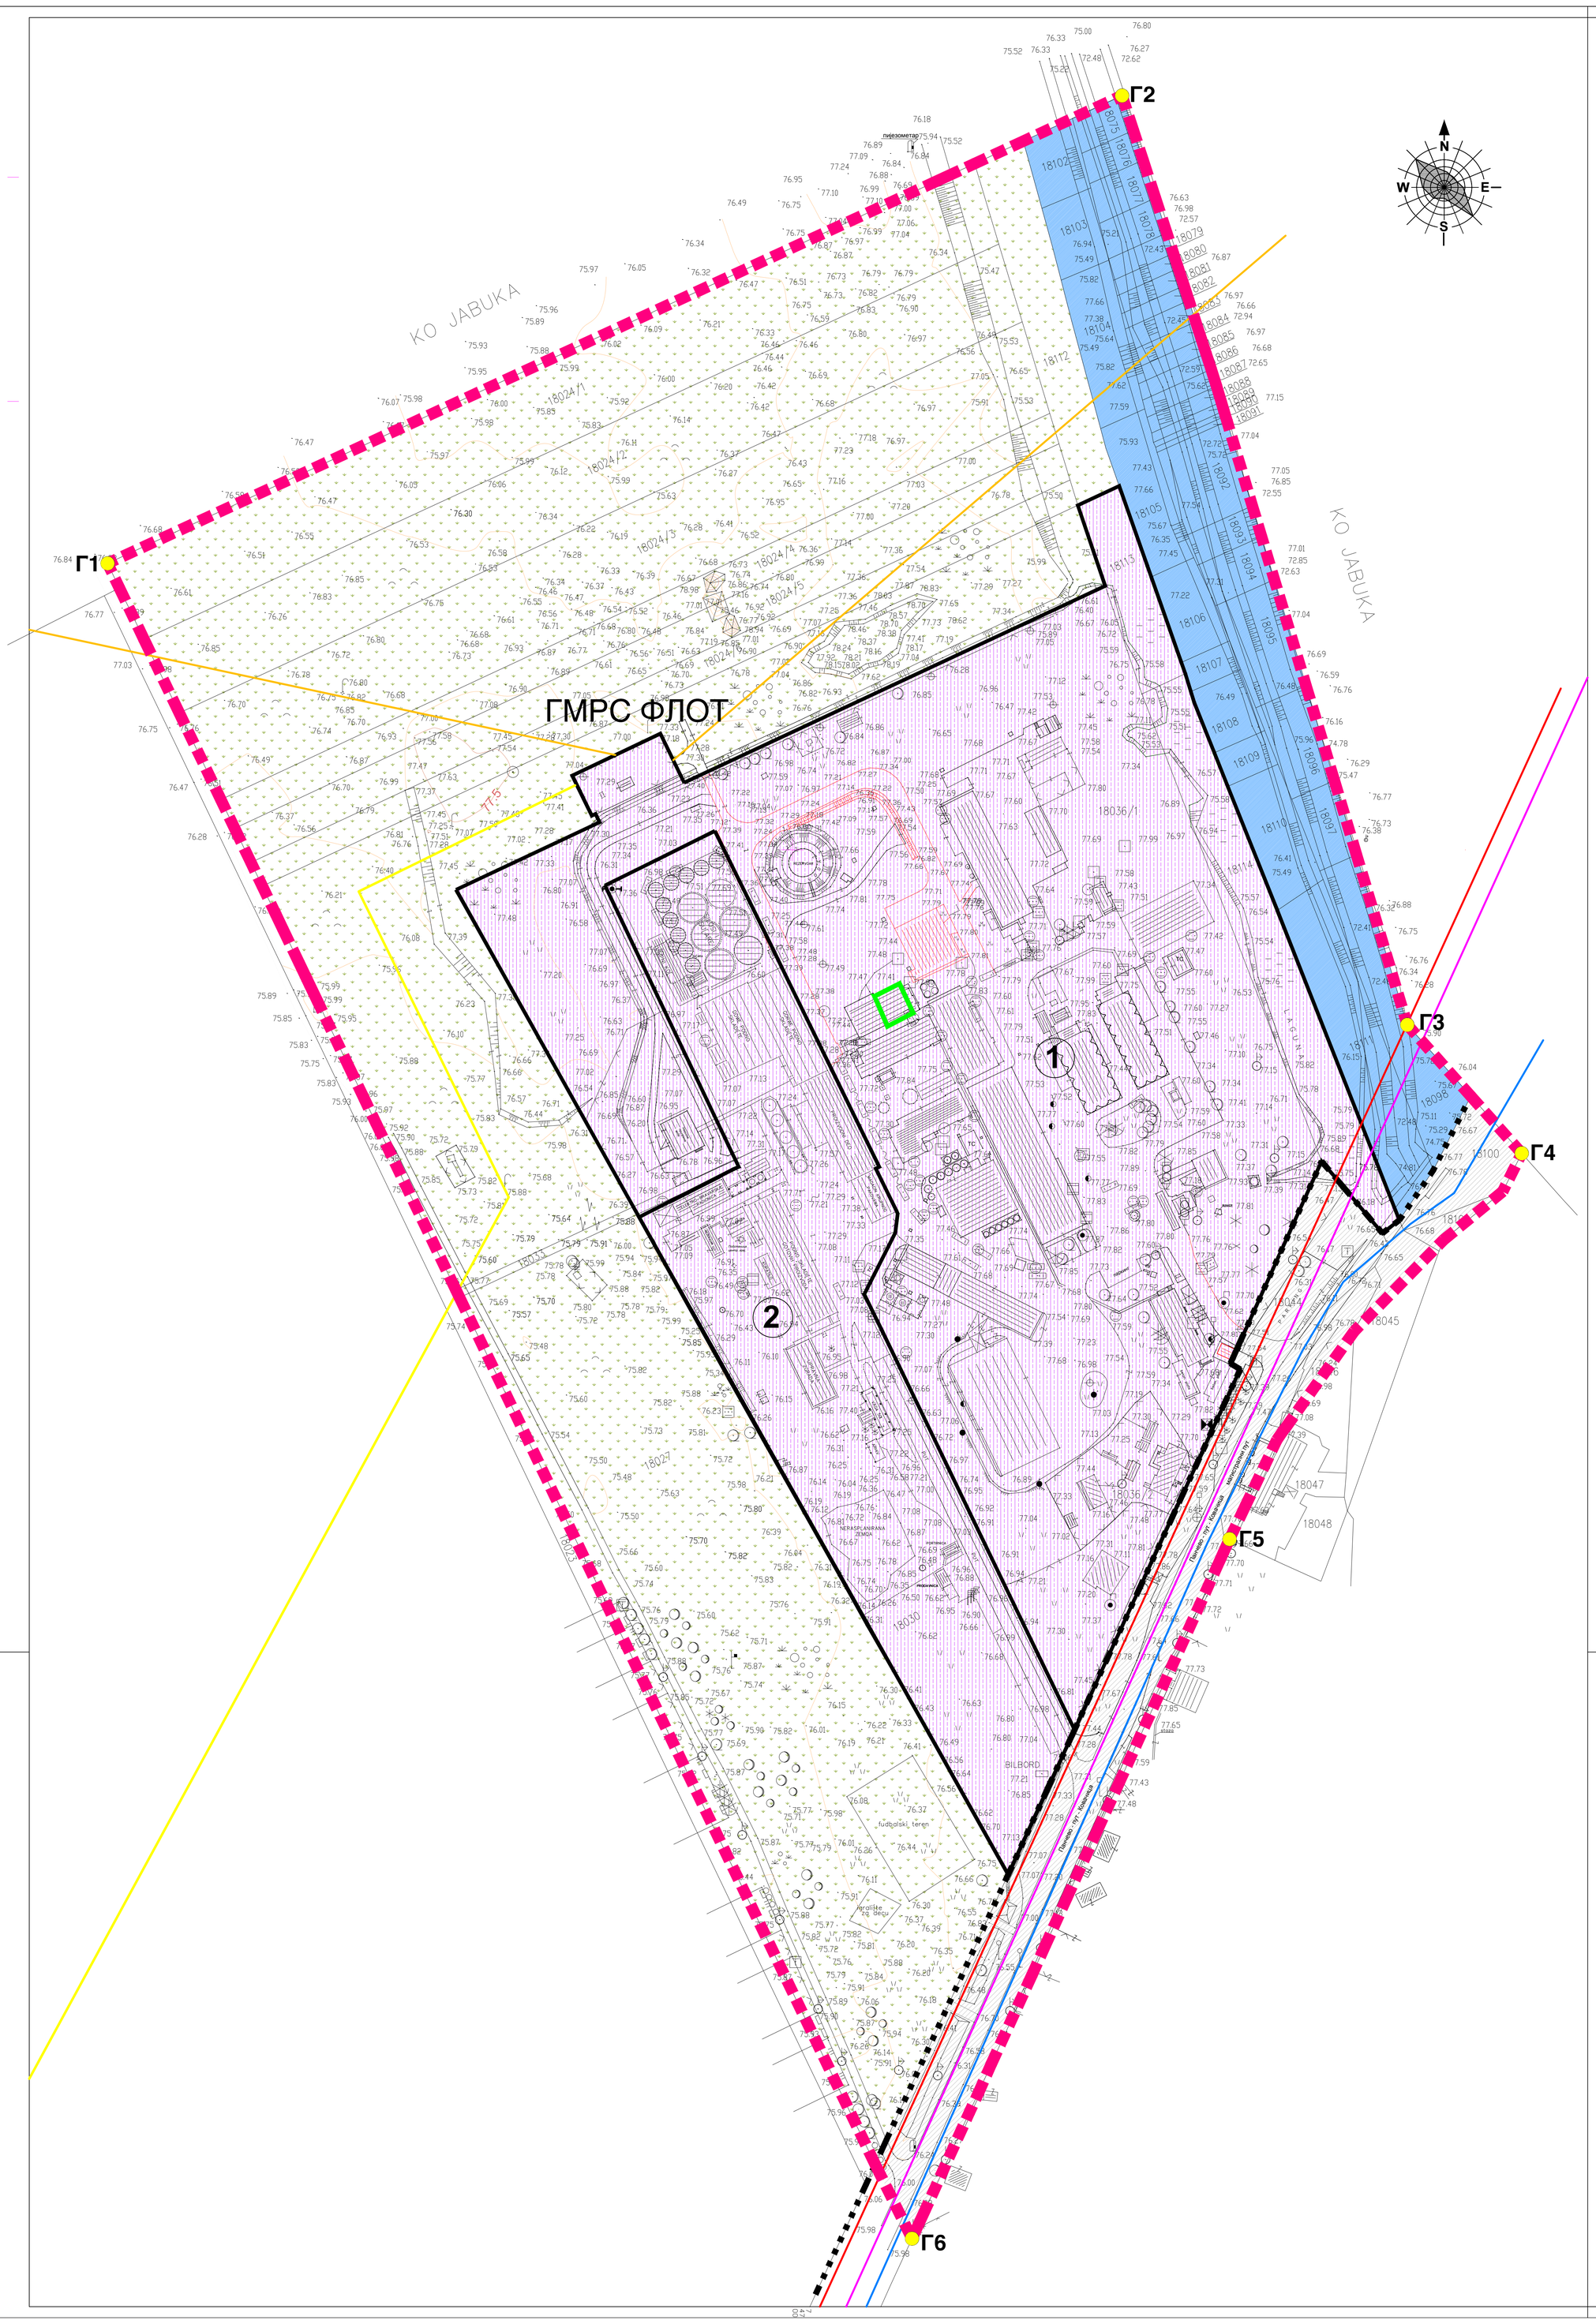

ЛЕГЕНДА

- граница обухвата плана
- Г2 тачке обухвата плана
- регулациона линија
- објекат под заштитом

- 1 Индустрија скроба Јабука д.о.о. Панчево
- 2 Фабрика сточне хране Јабука

- саобраћајна површина
- канал
- индустрија посебне намене
- неизграђено земљиште у грађевинском реону

- гасовод мрежа до 16 бар-а
- гасовод мрежа преко 16 бар-а
- вод 20 kv 1
- оптички кабл
- магистрални вод питке воде Панчево - Качарево

Координате тачака обухвата плана

	Y (m)	X (m)
Г1	7 473 694,60	4 977 127,76
Г2	7 474 146,97	4 977 336,42
Г3	7 474 274,16	4 976 921,92
Г4	7 474 325,19	4 976 864,60
Г5	7 474 194,90	4 976 692,52
Г6	7 474 053,31	4 976 380,50

НАЦРТ ПЛАНА ДЕТАЉНЕ РЕГУЛАЦИЈЕ ЗА ПРИВРЕДНУ ЗОНУ

-ИНДУСТРИЈА ПОСЕБНЕ НАМЕНЕ-

ПРОСТОРНА ЦЕЛИНА ИНДУСТРИЈА СКРОБА "ЈАБУКА" И ФАБРИКА СТОЧНЕ ХРАНЕ "ЈАБУКА" У НАСЕЉЕНОМ МЕСТУ ПАНЧЕВО

Граница плана и обухват постојећег грађевинског подручја са детаљном наменом

ЈП "УРБАНИЗАМ" ПАНЧЕВО		Назив плана : НАЦРТ ПЛАНА ДЕТАЉНЕ РЕГУЛАЦИЈЕ ЗА ПРИВРЕДНУ ЗОНУ -ИНДУСТРИЈА ПОСЕБНЕ НАМЕНЕ- ПРОСТОРНА ЦЕЛИНА ИНДУСТРИЈА СКРОБА "ЈАБУКА" И ФАБРИКА СТОЧНЕ ХРАНЕ "ЈАБУКА" У НАСЕЉЕНОМ МЕСТУ ПАНЧЕВО	Број : 05-219/ 2015
			Знак :
		Фаза израде плана: нацрт	Цифра :
Одговорни урбаниста : Душица Черницин дипл.инж.арх.	Графф :	Назив цртежа : Граница плана и обухват постојећег грађевинског подручја са детаљном наменом	
Планери сарадници : Драгица Шајић дипл.инж.арх.			
Техничка обрада : Лепосава Ракита арх.тех.		Размера : 1: 1000	број цртежа 3