
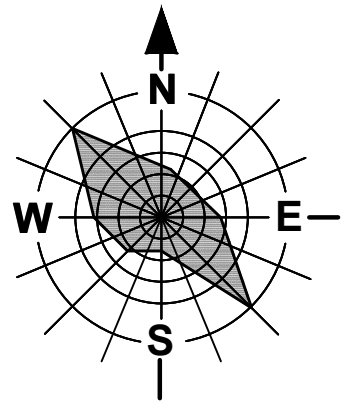


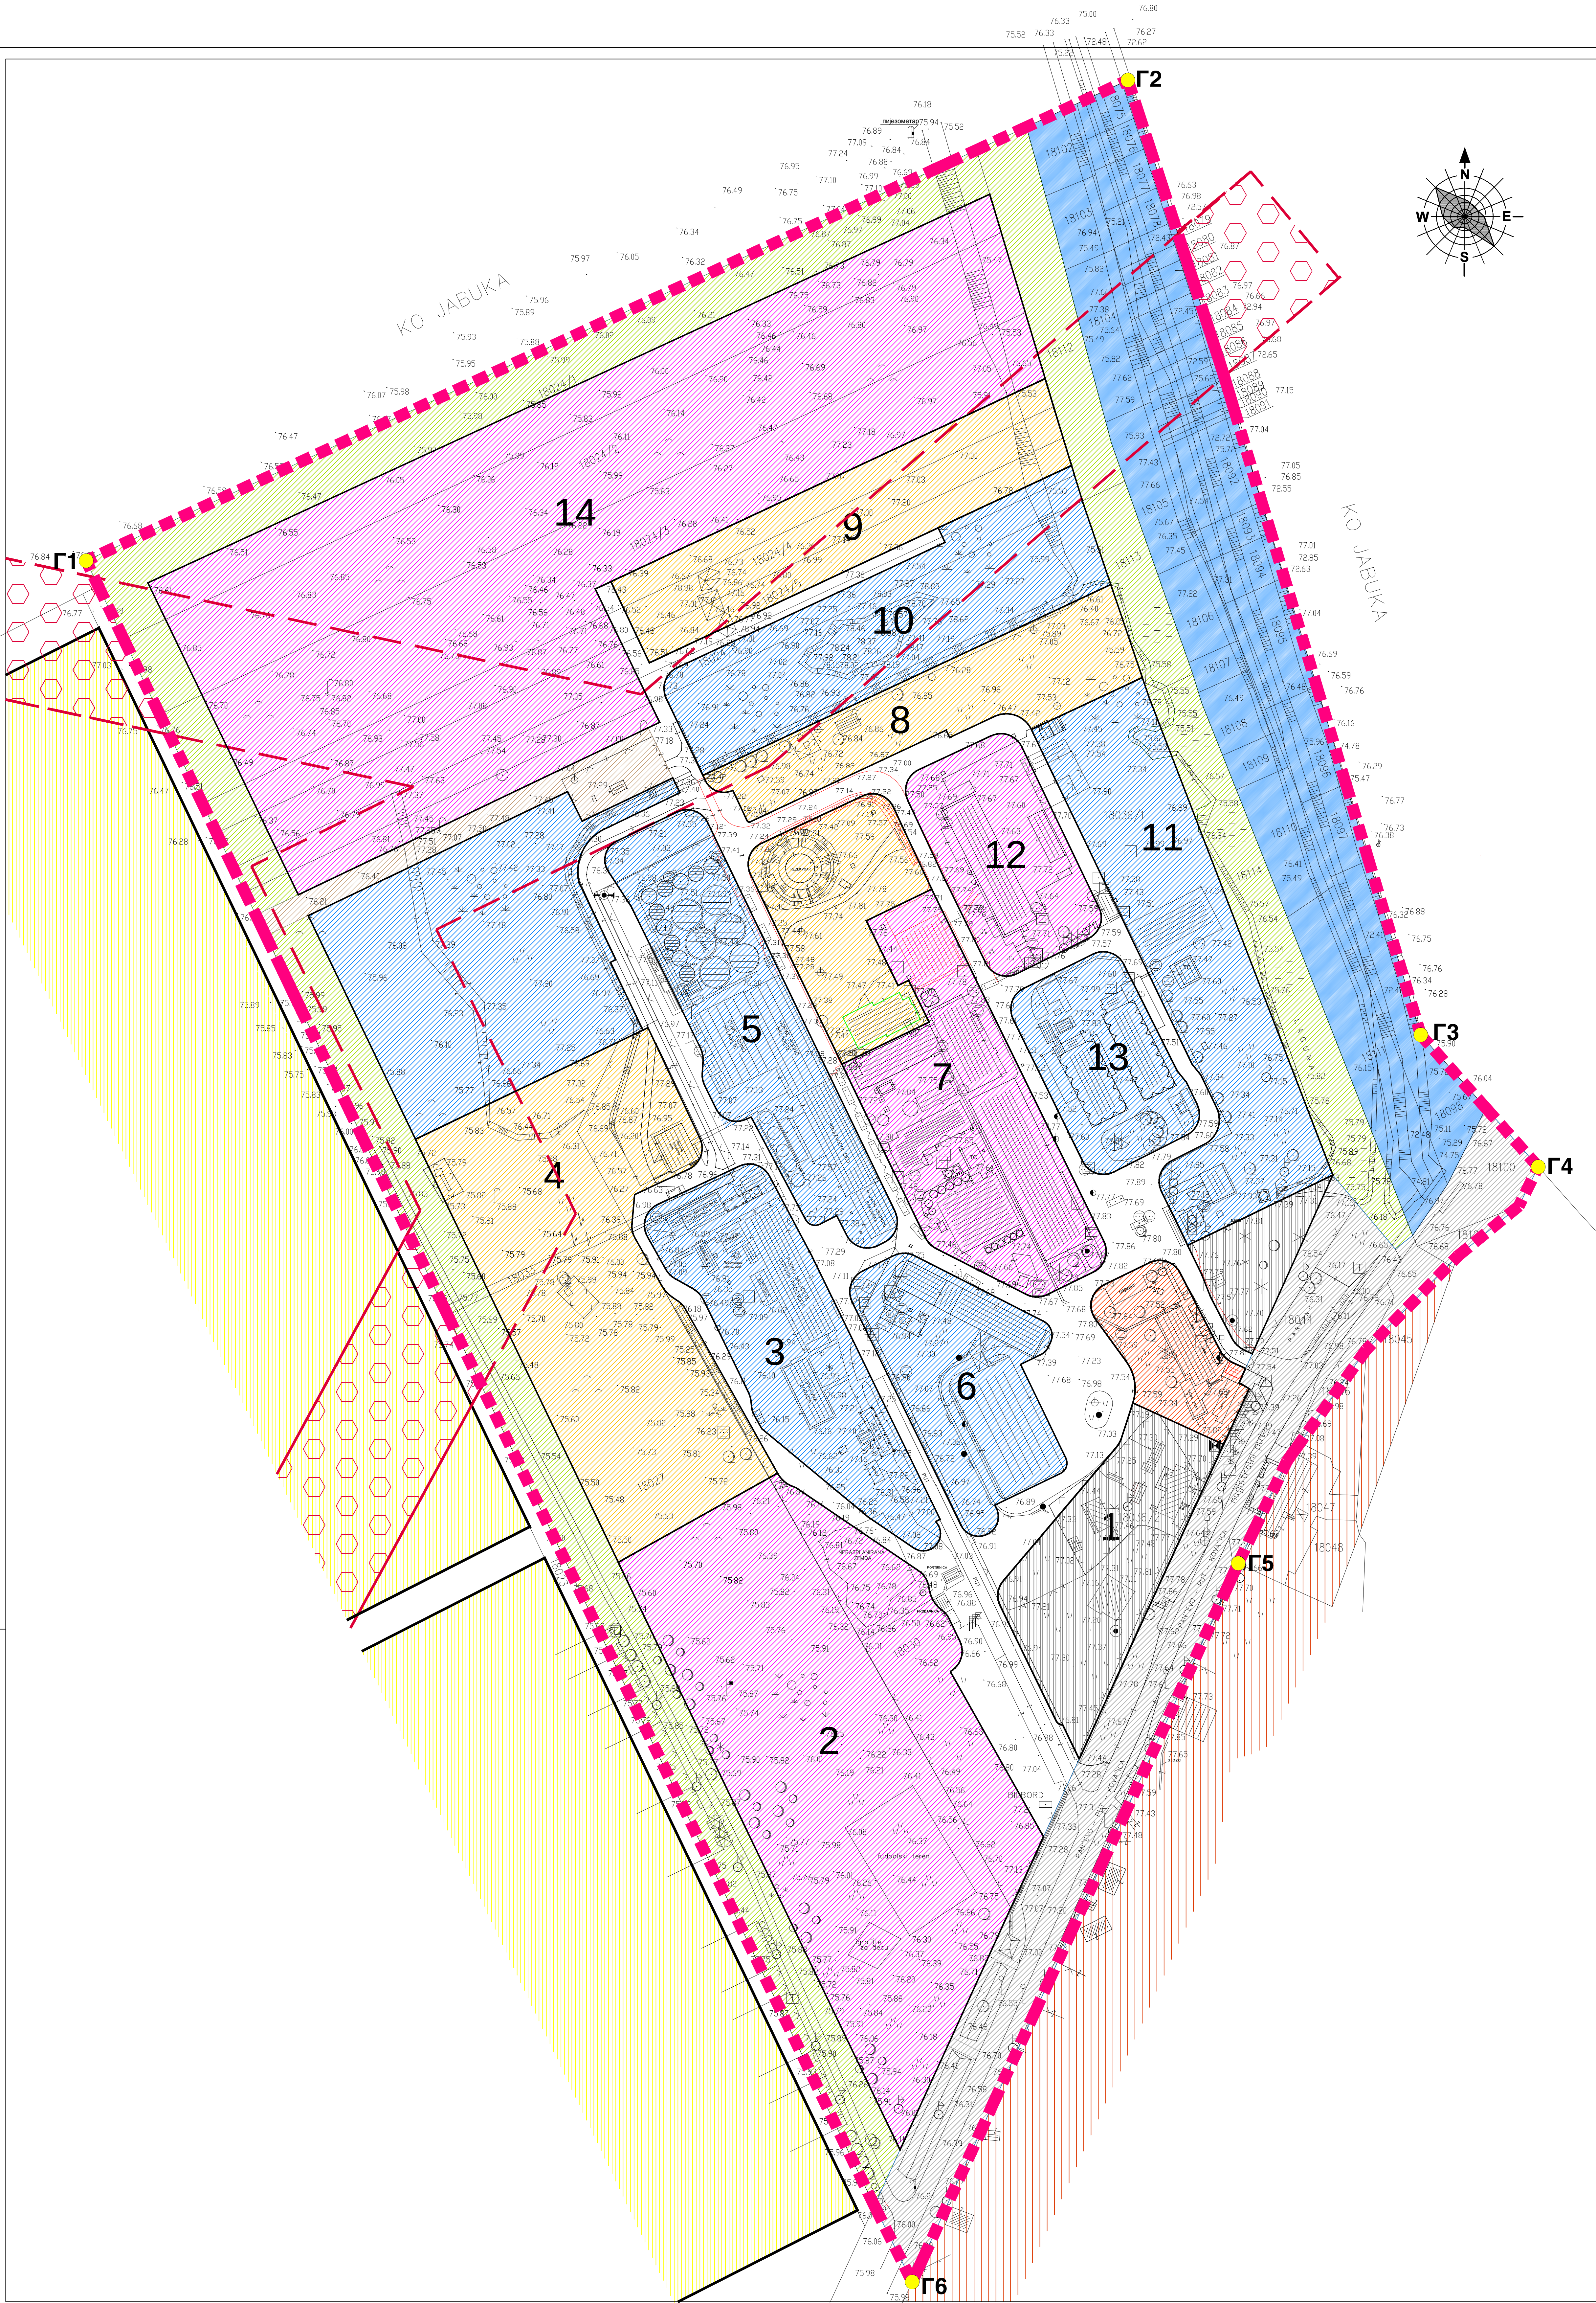

ЛЕГЕНДА

- граница обухвата плана
- тачке обухвата плана
- објект под заштитом
- граница блока - подцелине
- 1 - 14 број блока
- делови зона ограничене грађње у инфраструктурним коридорима

ЗЕМЉИШТЕ ОСТАЛЕ НАМЕНЕ

- зона производње
- зона складиштења
- зона енергетике
- зона пословања
- паркинг
- заштитно зеленило
- интерне саобраћајнице

ЗЕМЉИШТЕ ЈАВНЕ НАМЕНЕ

- канал
- саобраћајница
- постојећа ГМРС са приступном саобраћајницом

КОНТАКТНО ПОДРУЧЈЕ
ПЛАН ГЕНЕРАЛНЕ РЕГУЛАЦИЈЕ
ЦЕЛИНА 4А КАРАУЛА СА ЈАБУЧКИМ ПУТЕМ
И 4Б СКОБЕРА
У НАСЕЉЕНОМ МЕСТУ ПАНЧЕВО

- становање
- пословно - производно - стамбена зона

Координате тачака обухвата плана

	Y (m)	X (m)
G1	7 473 094.60	4 977 127.76
G2	7 474 146.97	4 977 336.42
G3	7 474 274.16	4 976 921.92
G4	7 474 325.19	4 976 864.60
G5	7 474 194.90	4 976 892.52
G6	7 474 053.31	4 976 380.50

НАЦРТ ПЛАНА
ДЕТАЉНЕ РЕГУЛАЦИЈЕ
ЗА ПРИВРЕДНУ ЗОНУ
-ИНДУСТРИЈА ПОСЕБНЕ НАМЕНЕ-
ПРОСТОРНА ЦЕЛИНА ИНДУСТРИЈА СКОБА
"ЈАБУКА" И ФАБРИКА СТОЧНЕ ХРАНЕ "ЈАБУКА"
У НАСЕЉЕНОМ МЕСТУ ПАНЧЕВО

Граница плана и граница планираног грађевинског подручја са детаљном наменом и поделом на зоне/или целине и смерницама за спровођење



ЈП "ГРАЂЕВИНАРСТВО ПАНЧЕВО"	НАМЕНА ПЛАНА ДЕТАЉНЕ РЕГУЛАЦИЈЕ ЗА ПРИВРЕДНУ ЗОНУ -ИНДУСТРИЈА ПОСЕБНЕ НАМЕНЕ-	Број плана 09-238/2015
Директор Грађевинског ЈП Др. Милош Јовановић	Директор Грађевинског ЈП Др. Милош Јовановић	Директор Грађевинског ЈП Др. Милош Јовановић
Масштаб 1:1000	Број листова 4	