


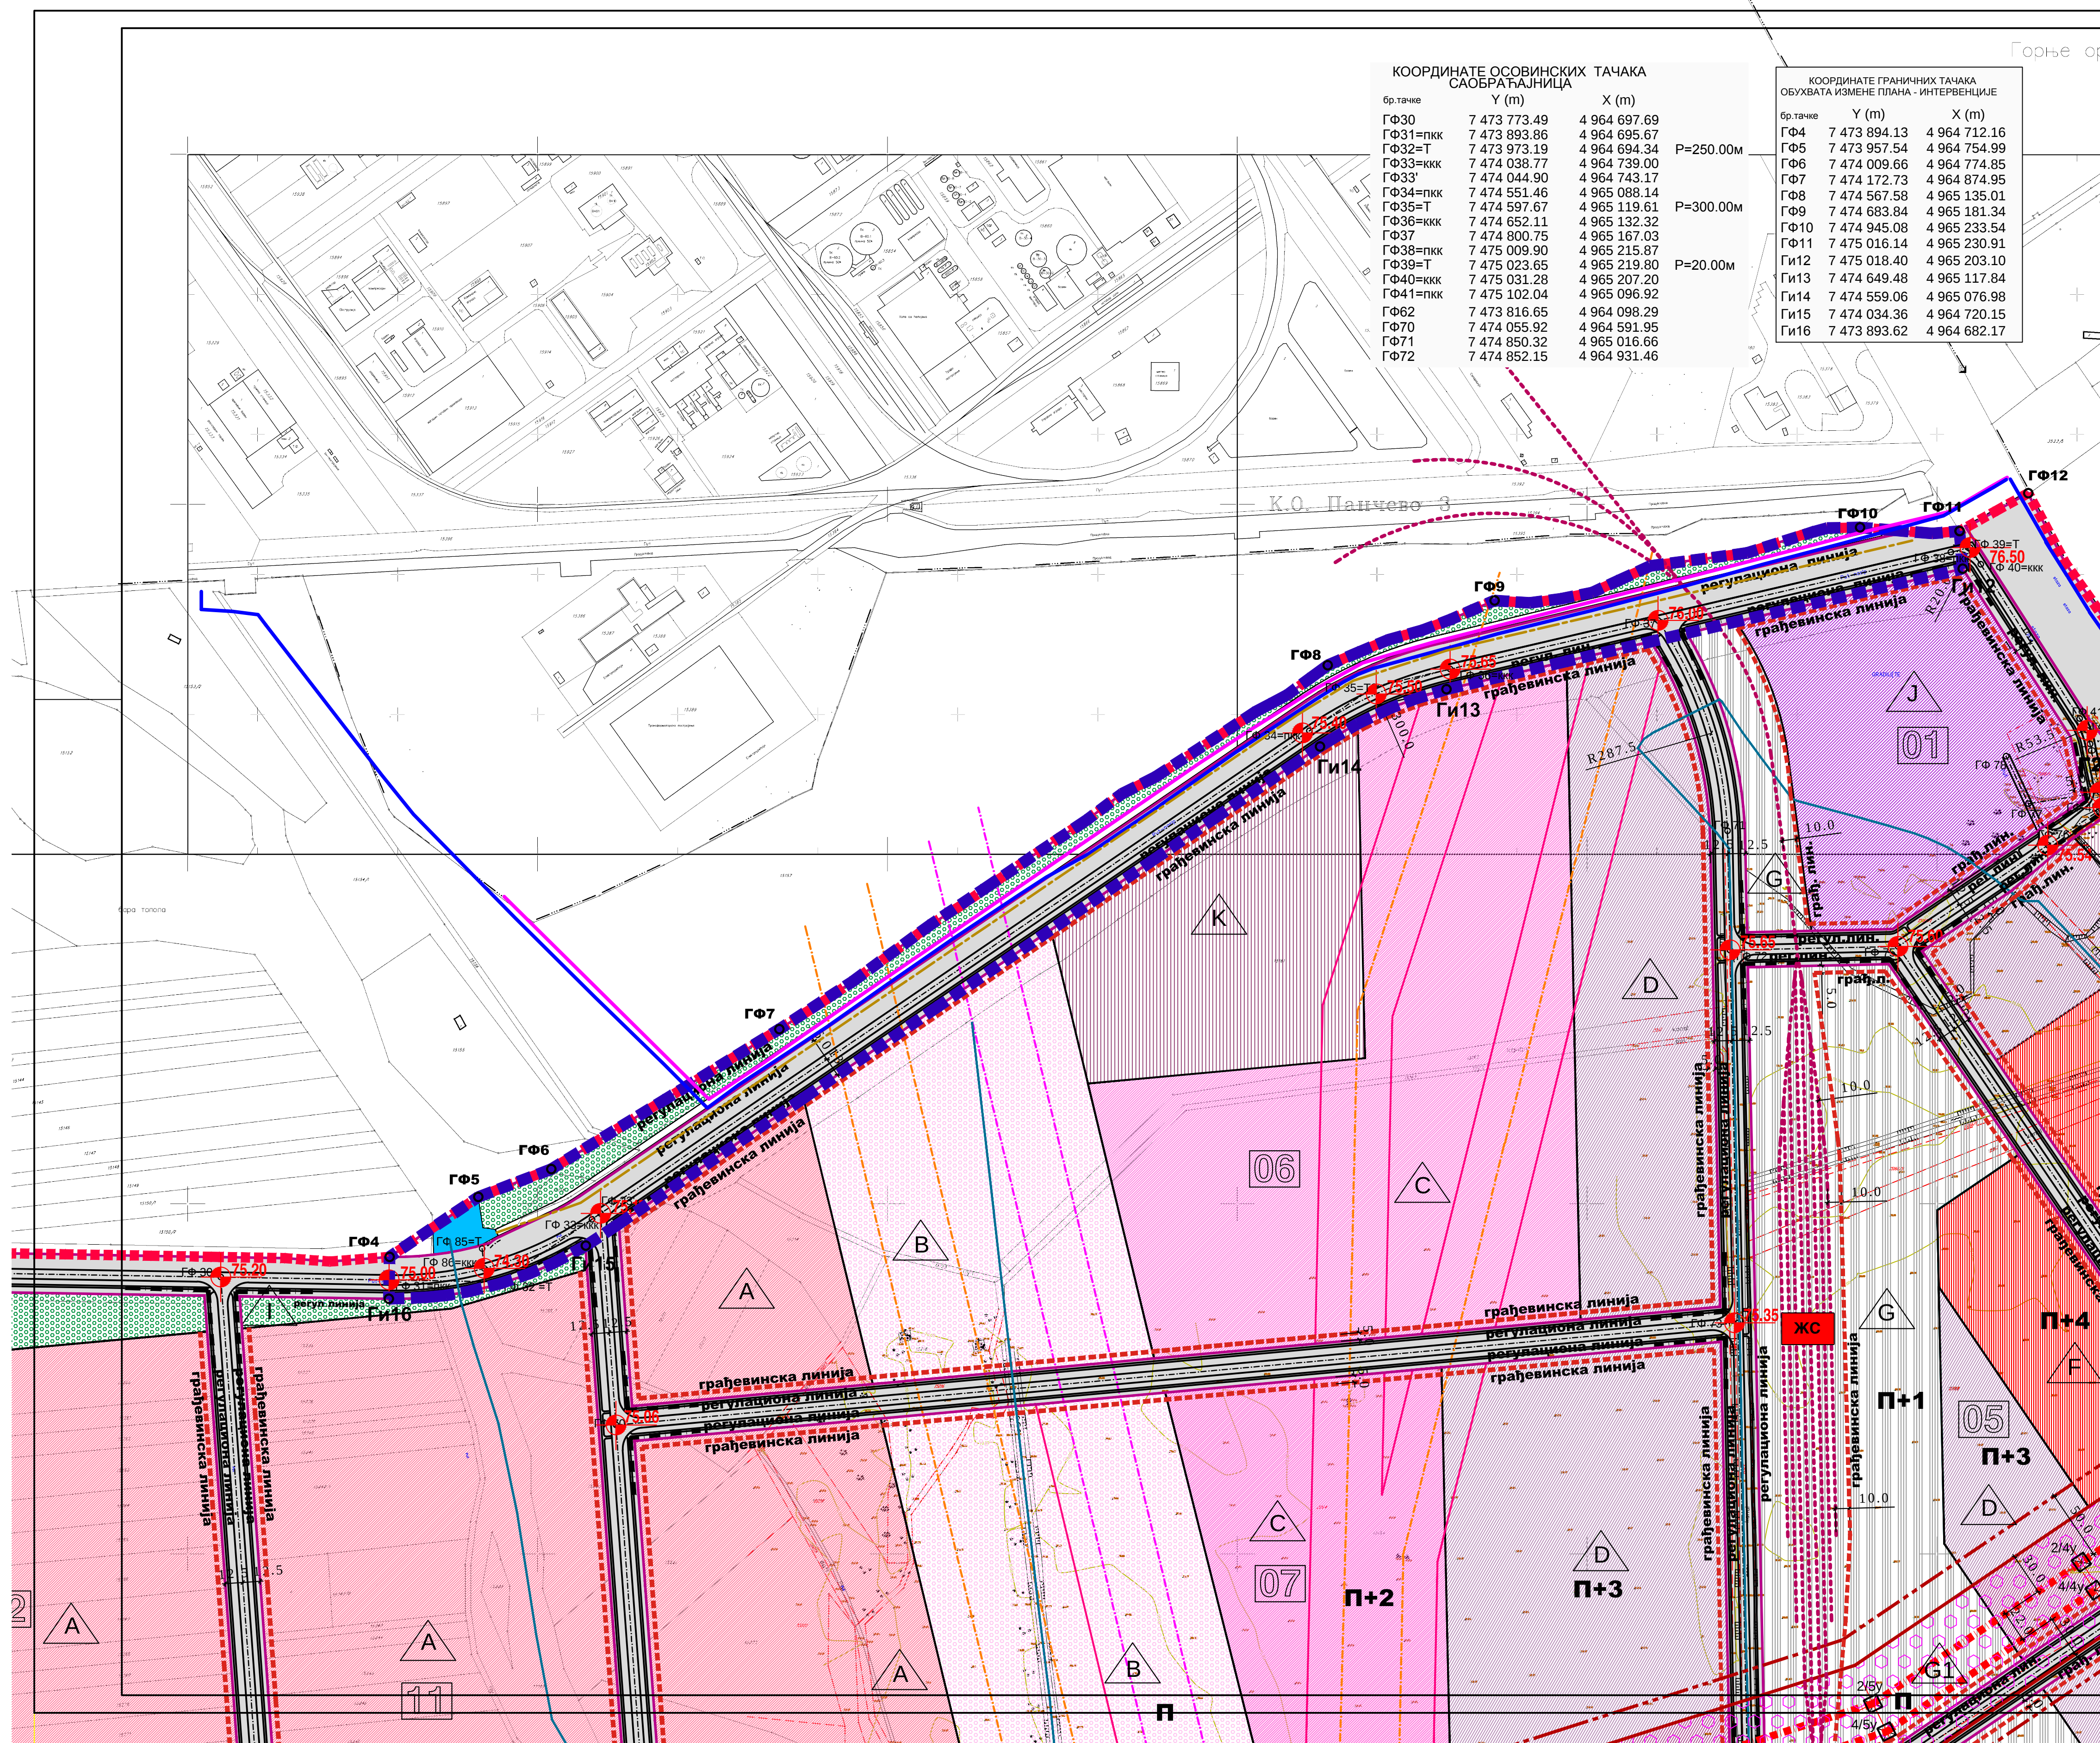

| КООРДИНАТЕ ОСОВИНСКИХ ТАЧКА<br>САОБРАЋАЈНИЦА |              |              |           |
|----------------------------------------------|--------------|--------------|-----------|
| бр. тачке                                    | Y (m)        | X (m)        |           |
| G030                                         | 7 473 773.49 | 4 964 697.69 |           |
| G031=плкк                                    | 7 473 893.86 | 4 964 695.67 |           |
| G032=T                                       | 7 473 973.19 | 4 964 694.34 | P=250.00m |
| G033=ккк                                     | 7 474 038.77 | 4 964 739.00 |           |
| G033'                                        | 7 474 044.90 | 4 964 743.17 |           |
| G034=плкк                                    | 7 474 551.46 | 4 965 088.14 |           |
| G035=T                                       | 7 474 597.67 | 4 965 119.61 | P=300.00m |
| G036=ккк                                     | 7 474 652.11 | 4 965 132.32 |           |
| G037                                         | 7 474 800.75 | 4 965 167.03 |           |
| G038=плкк                                    | 7 475 009.90 | 4 965 215.87 |           |
| G039=T                                       | 7 475 023.65 | 4 965 219.90 | P=20.00m  |
| G040=ккк                                     | 7 475 031.28 | 4 965 207.20 |           |
| G041=плкк                                    | 7 475 102.04 | 4 965 096.92 |           |
| G062                                         | 7 473 816.65 | 4 964 098.29 |           |
| G070                                         | 7 474 055.92 | 4 964 591.95 |           |
| G071                                         | 7 474 850.32 | 4 965 016.66 |           |
| G072                                         | 7 474 852.15 | 4 964 931.46 |           |

| КООРДИНАТЕ ГРАНИЧНИХ ТАЧКА<br>ОБУХВАТА ИЗМЕНЕ ПЛАНА - ИНТЕРВЕНЦИЈЕ |              |              |  |
|--------------------------------------------------------------------|--------------|--------------|--|
| бр. тачке                                                          | Y (m)        | X (m)        |  |
| G04                                                                | 7 473 894.13 | 4 964 712.16 |  |
| G05                                                                | 7 473 957.54 | 4 964 754.99 |  |
| G06                                                                | 7 474 009.66 | 4 964 774.85 |  |
| G07                                                                | 7 474 172.73 | 4 964 874.95 |  |
| G08                                                                | 7 474 567.58 | 4 965 135.01 |  |
| G09                                                                | 7 474 693.84 | 4 965 181.34 |  |
| G10                                                                | 7 474 945.08 | 4 965 233.54 |  |
| G11                                                                | 7 475 016.14 | 4 965 230.91 |  |
| G12                                                                | 7 475 018.40 | 4 965 203.10 |  |
| G13                                                                | 7 474 649.48 | 4 965 117.84 |  |
| G14                                                                | 7 474 559.06 | 4 965 076.98 |  |
| G15                                                                | 7 474 034.36 | 4 964 720.15 |  |
| G16                                                                | 7 473 893.62 | 4 964 682.17 |  |

**ЛЕГЕНДА**

ознака и граница блока

ознака зона

**ГРАЂЕВИНСКО ЗЕМЉИШТЕ ЈАВНЕ НАМЕНЕ**

саобраћајне површине са зеленим површинама у појасу саобраћајница

одбрамбени насип

заштита са цевном дренажом и инфраструктурни коридор (постојећи цевовод сирове воде)

ПЦОВ - пост. пречишћ.отпад. вода Старчево

ПСЖ - пумпа станица фекалне канализације

ПСАК - пумпа станица атмосферне канализације

ДТС - дистрибутивна трајек станица

**ГРАЂЕВИНСКО ЗЕМЉИШТЕ ОСТАЛЕ НАМЕНЕ**

ИНДУСТРИЈСКА ЗОНА

зона намене осталих делатности у инфраструктурном коридору далековода (зона ограничене градње - складишта, стакленици ...)

мултифункционална зона за будући развој (друга фаза)

зона логистичко - технолошког парка

зона мултифункционалних садржаја

зона робно - транспортног центра ("Нике - рак" терминал и пратећи садржаји)

зона за комуналне потребе (ТС, МРС, ЦС...) са могућношћу јавног коришћења

**ЗАШТИТА**

заштитни зелени појас

# ИЗМЕНА И ДОПУНА ПЛАНА ДЕТАЉНЕ РЕГУЛАЦИЈЕ "GREEN FIELD 1" ЕКО-ИНДУСТРИЈСКА ЗОНА јужно од Петрохемије У ПАНЧЕВУ

Регулационо - нивелациони план са урбанистичким решењем саобраћајних и јавних површина

**ЛЕГЕНДА**

граница обухвата плана-интервенције измене плана

граница обухвата основног плана

граница ГП-а Панчева

тачке границе обухвата измене плана -интервенције

планирани цевовод за РНП

планирани цевовод за РНП

атмосферска канализација и цевна дренажа

далековод 220 KV - постојећи који се подиже

регулациона линија

грађевинска линија

коте нивелације

|   |                |              |
|---|----------------|--------------|
| Назив плана:                                                                                                  | Број:          |              |
| ИЗМЕНА И ДОПУНА ПЛАНА ДЕТАЉНЕ РЕГУЛАЦИЈЕ "GREEN FIELD 1" ЕКО-ИНДУСТРИЈСКА ЗОНА ЈУЖНО ОД ПЕТРОХЕМИЈЕ У ПАНЧЕВУ | П-5 220015 - 1 |              |
| Фаза израде плана:                                                                                            | Знак:          |              |
| Начерт   | Шифра:         |              |
| РЕГУЛАЦИОНО НИВЕЛАЦИОНИ ПЛАН СА УРБАНИСТИЧКИМ РЕШЕЊЕМ САОБРАЋАЈНИХ И ЈАВНИХ ПОВРШИНА                          |                |              |
| Теоријска обрада:                                                                                             | Размера:       | Број цртежа: |
| Гордана Којић                                                                                                 | 1 : 2 500      | 5            |