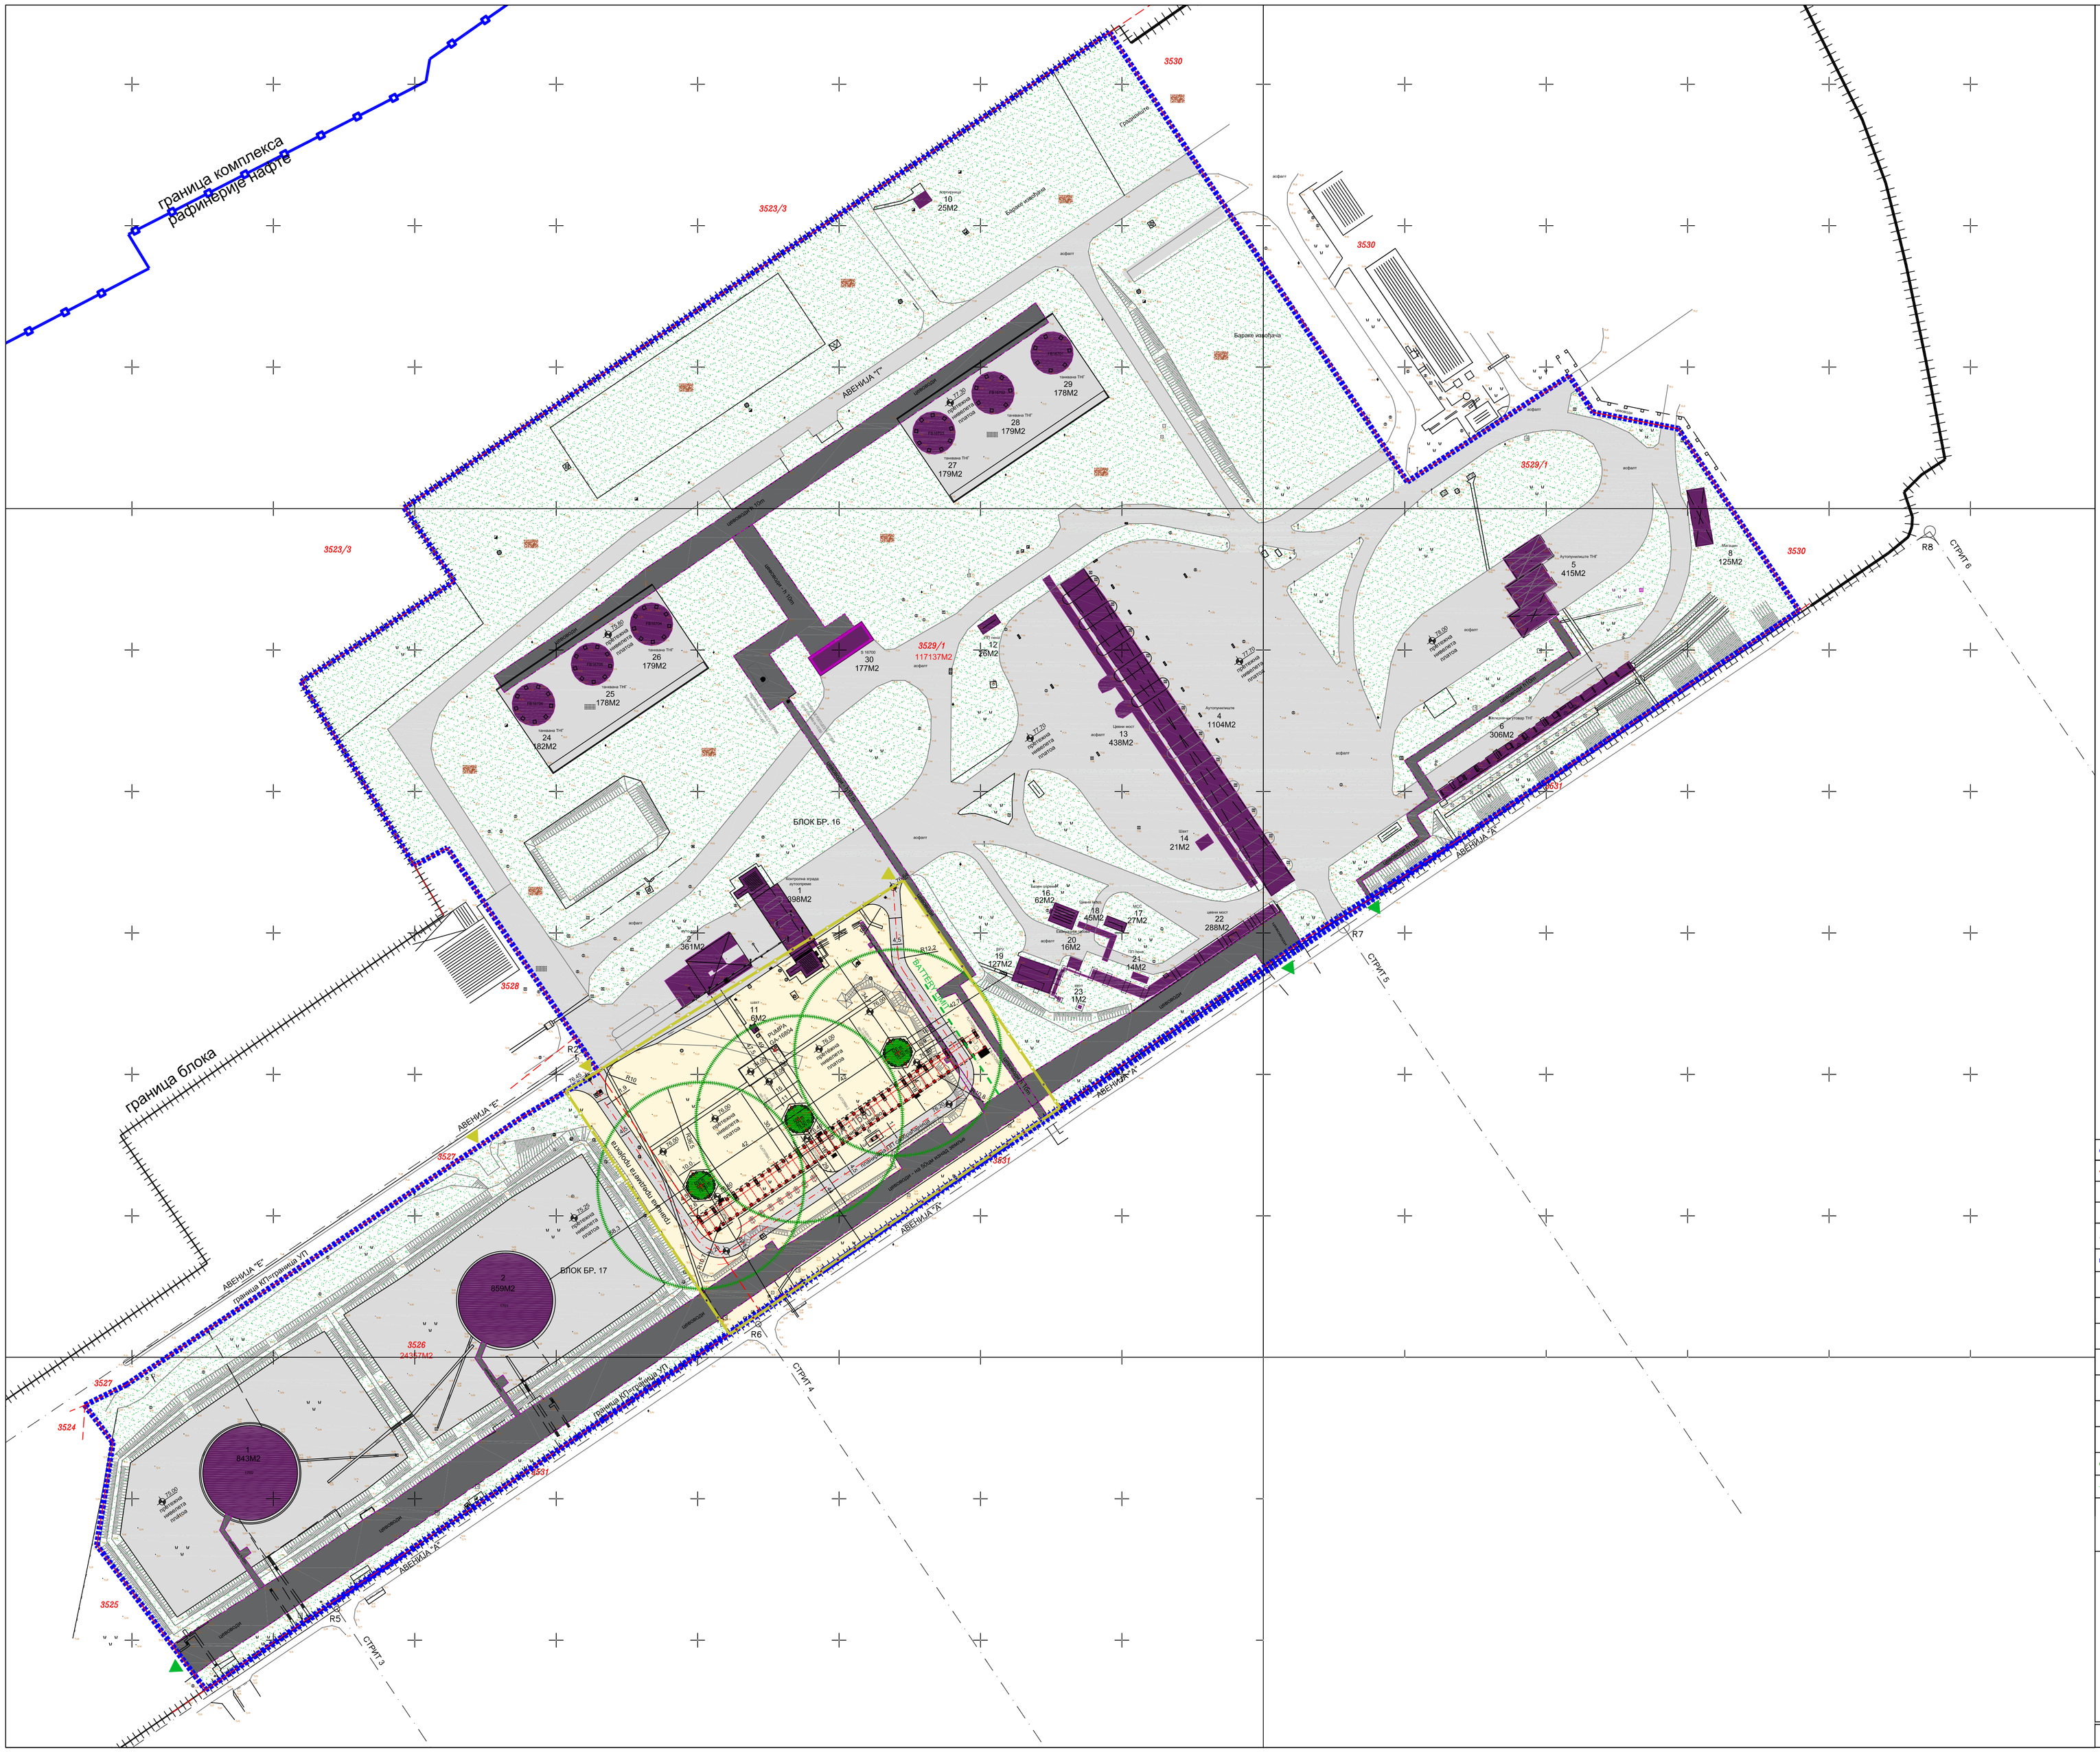

ЛЕГЕНДА

	ГРАНИЦА КОМПЛЕКСА РАФИНЕРИЈЕ НАФТЕ
	КАТАСТАРСКА ПАРЦЕЛА
3529/1	БРОЈ КАТАСТАРСКЕ ПАРЦЕЛЕ
	ФАКТИЧКО СТАЊЕ
	ГРАНИЦА БЛОКА
	ГРАНИЦА ОБУХВАТА УРБАНИСТИЧКОГ ПРОЈЕКТА
	ПРЕДМЕТ ПРОЈЕКТА
	ПОСТОЈЕЋИ ОБЈЕКТИ
	БЕТОНСКИ ПЛАТОИ И ИНТЕРНЕ САОБРАЋАЈНИЦЕ
	НАДЗЕМНИ ЦЕВОВОДИ
	ОСТАЛО ВЕШТАЧКИ СТВОРЕНО ЗЕМЉИШТЕ
	ПЛАНИРАНИ ЦЕВОВОД - JA 16801
	ПЛАНИРАН СФЕРНИ РЕЗЕРВОАР - 500M3 И 77M2
	ЗОНА ЗАШТИТЕ (P36,5M)
	BATTERY LIMIT

УРБАНИСТИЧКИ ПРОЈЕКАТ

за изградњу три сферна резервоара у блоку 16 и 17, на к.п. 3529/1 и 3526 КО Војловица у комплексу Рафинерије нафте у Панчеву

BM consult
Ibm consult DOO, Subotička 13/7, 11 000 Belgrade, Serbia, Web: www.ibmconsult.rs

инвеститор:	"НИС АД "Нови Сад Нродног фронта 12, Нови Сад
одговорни урбаниста:	Ивана Станојевић, д.и.а. бр. лиценце 200 1116 09
сарадници:	Јасна Марићевић д.и.а. Мирјана Арсеновић д.и.а.
цртеж:	РЕГУЛАЦИОНО НИВЕЛАЦИОНО РЕШЕЊЕ

датум:	размера:	број цртежа:	број примерка:
децембар 2017.	1:1000	04	01/01