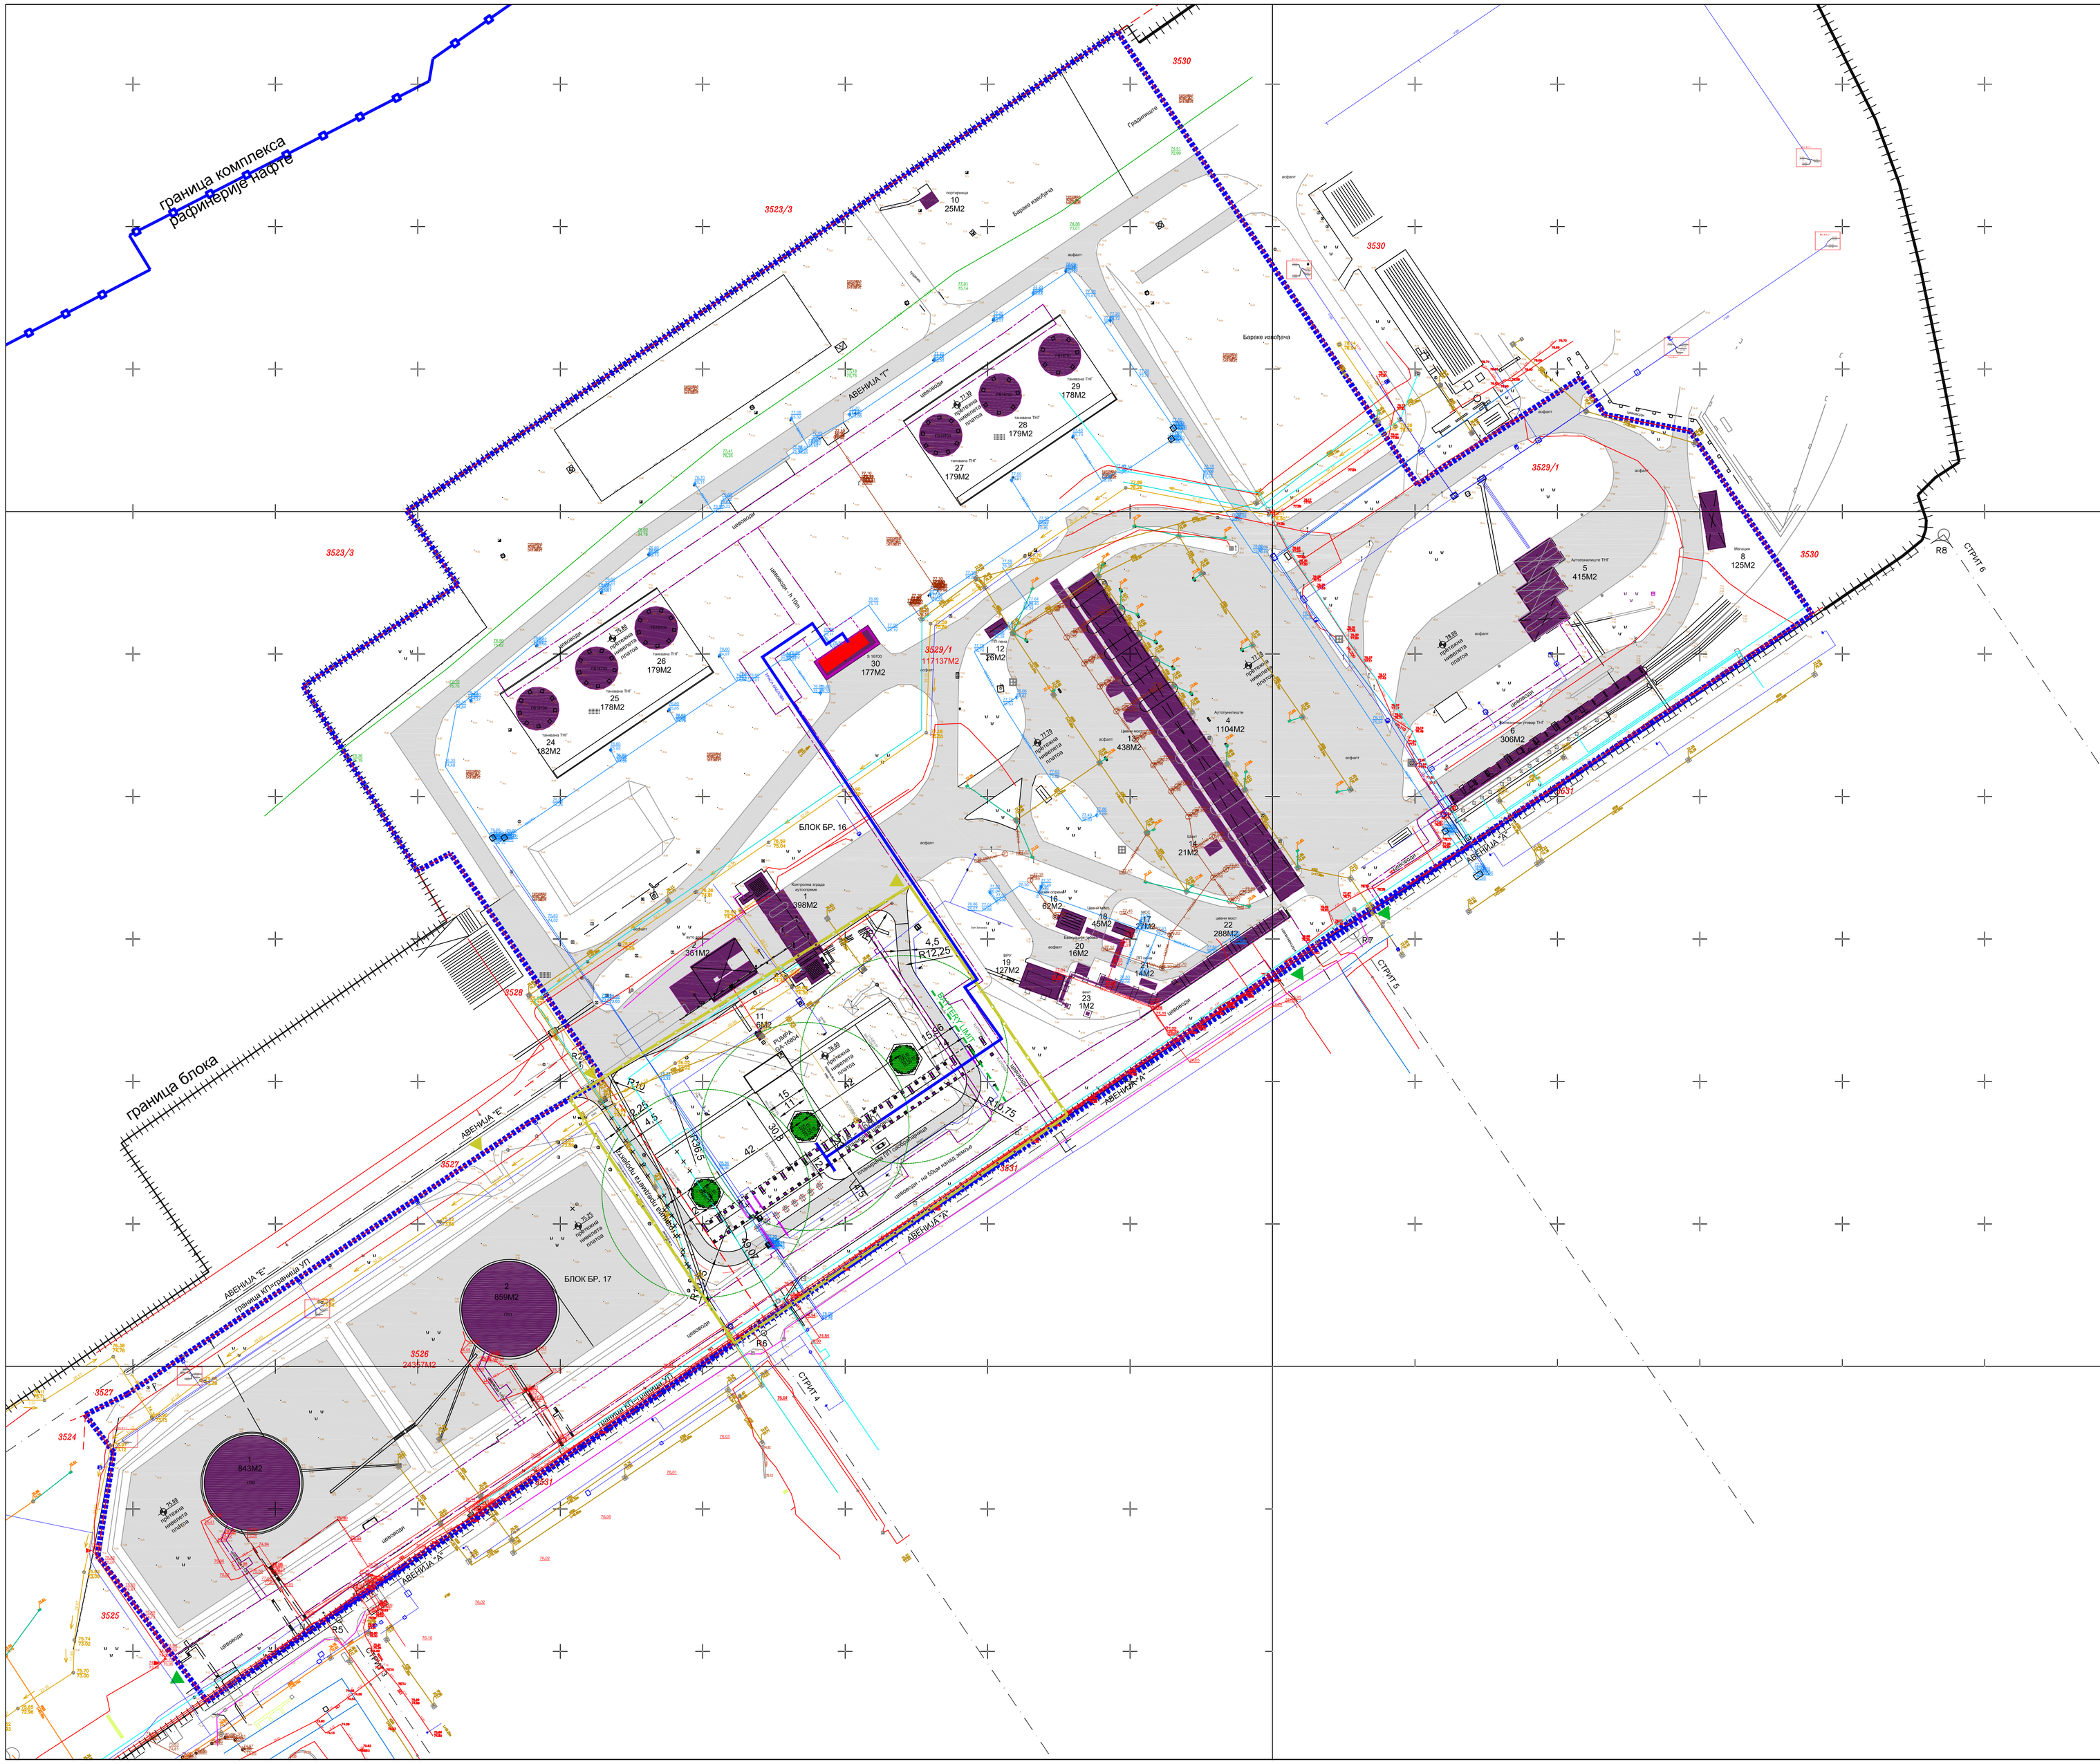

ЛЕГЕНДА

- ГРАНИЦА КОМПЛЕКСА РАФИНЕРИЈЕ НАФТЕ
- КАТАСТАРСКА ПАРЦЕЛА
- 3529/1 БРОЈ КАТАСТАРСКЕ ПАРЦЕЛЕ
- ФАКТИЧКО СТАЊЕ
- ГРАНИЦА БЛОКА
- ГРАНИЦА ОБУХВАТА УРБАНИСТИЧКОГ ПРОЈЕКТА
- ПРЕДМЕТ ПРОЈЕКТА
- ПОСТОЈЕЋИ ОБЈЕКТИ
- ПОСТОЈЕЋИ ЦЕВОВОДИ
- ПЛАНИРАНИ ЦЕВОВОД - ЈА 16801
- ПЛАНИРАН СФЕРНИ РЕЗЕРВОАР - 500М3 И 77М2
- ЗОНА ЗАШТИТЕ (Р36,5М)
- BATTERY LIMIT
- КИШНА КАНАЛИЗАЦИЈА
- УЛИЧНИ СЛИВНИЦИ
- УЉНА КАНАЛИЗАЦИЈА
- ФЕКАЛНА КАНАЛИЗАЦИЈА
- ПИТКА ВОДА
- СИРОВА ВОДА
- ПП ВОДА
- ПОВРАТНА ВОДА
- ELEKTRO MREŽA
- ТЕЛЕФОН
- FW ПРОЈЕКТОВАНА ХИДРАНТСКА МРЕЖА
- M ПРОЈЕКТОВАНИ ТОП
- ПРОЈЕКТОВАНИ ШАХТОВИ СЕКТОРСКИХ ЗАТВАРАЧА НА ХИДРАНТСКОЈ МРЕЖИ
- OWS ПРОЈЕКТОВАНА УЉНА КАНАЛИЗАЦИЈА
- ПРОЈЕКТОВАНИ ШАХТ НА УЉНОЈ КАНАЛИЗАЦИЈИ
- ТРАСА ВОДЕ ЕВИДЕНТИРАНА У КАТАСТРУ
- ТРАСА КАНАЛИЗАЦИЈЕ ЕВИДЕНТИРАНА У КАТАСТРУ
- ТРАСА ЕЛ КАБЛОВА КОЈИ ЋЕ СЕ ПОЛАГАТИ У РЕГАЛИМА НА ПОСТОЈЕЋЕМ ЦЕВНОМ МОСТУ

PREVALING WIND · NORTH · PLANT NORTH

BM consult

Ibm consult DOO, Subotička 13/v
11 000 Belgrade, Serbia,
Web: www.ibmconsult.rs

УРБАНИСТИЧКИ ПРОЈЕКАТ

за изградњу три сферна резервоара у блоку 16 и 17, на к.п. 3529/1 и 3526 КО Вољовица у комплексу Рафинерије нафте у Панчеву

инвеститор:	"НИС АД "Нови Сад Народног фронта 12, Нови Сад
одговорни урбаниста:	Ивана Станојевић, д.и.а. бр. лиценце 200 1116 09
сарадници:	Јасна Марићевић д.и.а. Мирјана Арсеновић д.и.а.
цртеж:	СКУПНИ ПРИКАЗ КОМУНАЛНЕ ИНФРАСТРУКТ. СА ПРИКЉУ. НА СПОЉНУ МРЕЖУ

датум:	размера:	број цртежа:	број примерка:
децембар 2017.	1:1000	05	01/01