
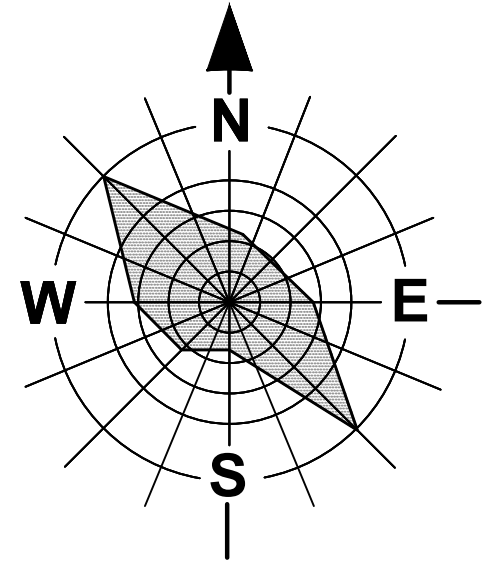


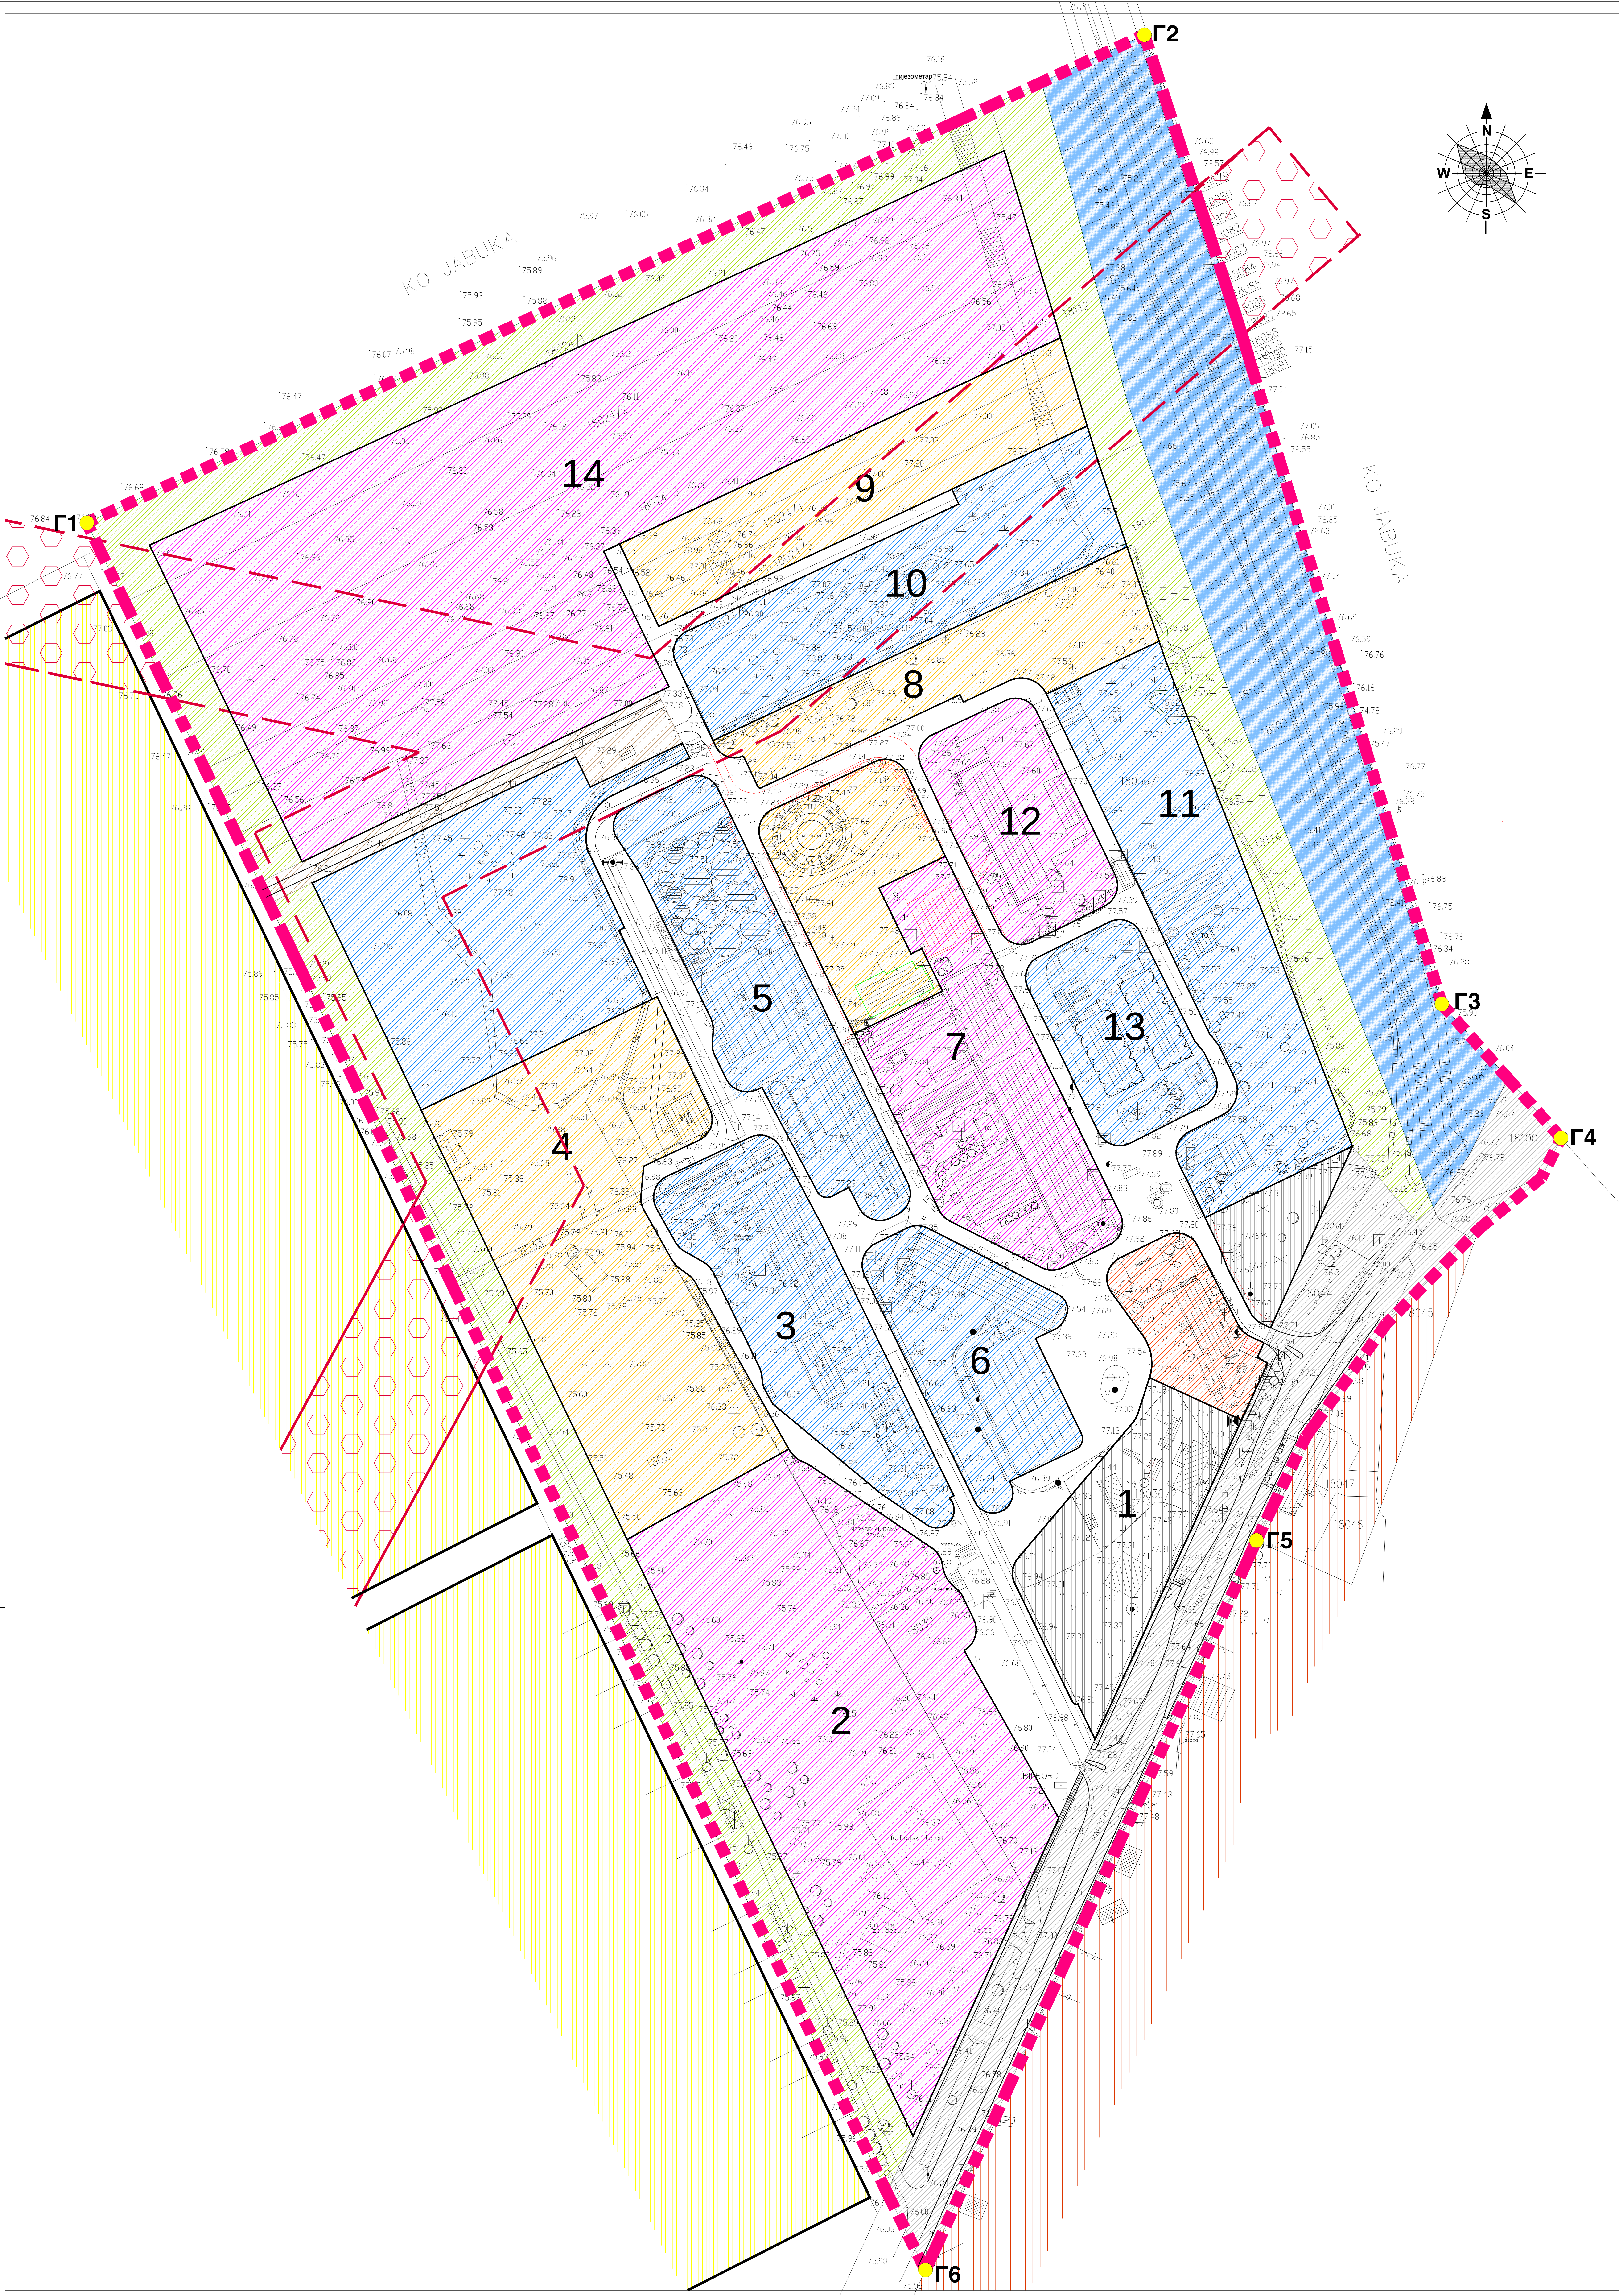

ЛЕГЕНДА

- граница обухвата плана
- Г2
- објект под заштитом
- граница блока - поделнице
- 1 - 14 број блока
- делови зона ограничено грађевне у инфраструктурним коридорима

ЗЕМЉИШТЕ ОСТАЛЕ НАМЕНЕ

- зона производње
- зона складиштења
- зона енергетике
- зона пословања
- паркинг
- заштитно зеленило
- интерне саобраћајнице

ЗЕМЉИШТЕ ЈАВНЕ НАМЕНЕ

- канал
- саобраћајница
- постојећа ГМРС са приступном саобраћајницом

КОНТАКТНО ПОДРУЧЈЕ
ПЛАН ГЕНЕРАЛНЕ РЕГУЛАЦИЈЕ
ЦЕЛИНА 4А КАРАУЛА СА ЈАБУЧКИМ ПУТЕМ
И 4Б СКОБРА
У НАСЕЉЕНОМ МЕСТУ ПАНЧЕВО

- становање
- пословно - производно - стамбена зона

Координате тачака обухвата плана

	Y (m)	X (m)
Г1	7 473 694.60	4 977 127.76
Г2	7 474 146.97	4 977 336.42
Г3	7 474 274.16	4 976 921.92
Г4	7 474 325.19	4 976 964.60
Г5	7 474 194.90	4 976 692.52
Г6	7 474 053.31	4 976 380.50

ПЛАН ДЕТАЉНЕ РЕГУЛАЦИЈЕ
ЗА ПРИВРЕДНУ ЗОНУ
-ИНДУСТРИЈА ПОСЕБНЕ НАМЕНЕ-
ПРОСТОРНА ЦЕЛИНА ИНДУСТРИЈА СКОБА
"ЈАБУКА" И ФАБРИКА СТОЧНЕ ХРАНЕ "ЈАБУКА"
У НАСЕЉЕНОМ МЕСТУ ПАНЧЕВО

Граница плана и граница
планираног грађевинског подручја
са детаљном наменом и поделом
на зоне/или целине и
смерницама за спровођење



	Урбанистички ПАНЧЕВО	Назив плана План детаљне регулације за привредну зону "ЈАБУКА" И ФАБРИКА СТОЧНЕ ХРАНЕ "ЈАБУКА" У НАСЕЉЕНОМ МЕСТУ ПАНЧЕВО	Број 18-2015
Датум израде Датум извођења Датум издавања	Издао Пројекат Пројектор Марио Марич Датум издавања	Назив Датум издавања	Број 18-2015
Закључак Гордана Кошић архитекта	Пројектор Марио Марич архитекта	Граница плана и граница планираног грађевинског подручја са детаљном наменом и поделом на зоне/или целине и смерницама за спровођење	Број 18-2015
Масштаб 1:1000	Број 4		