
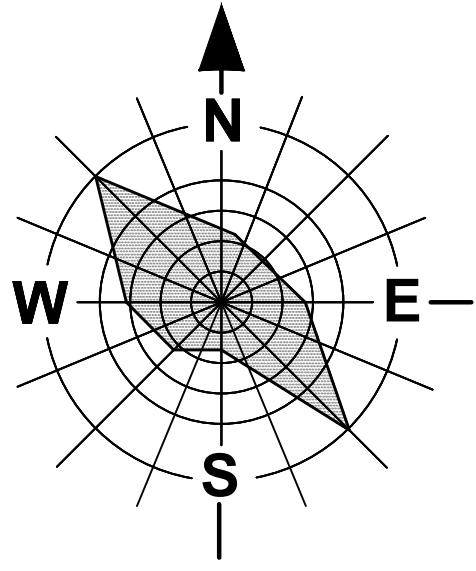


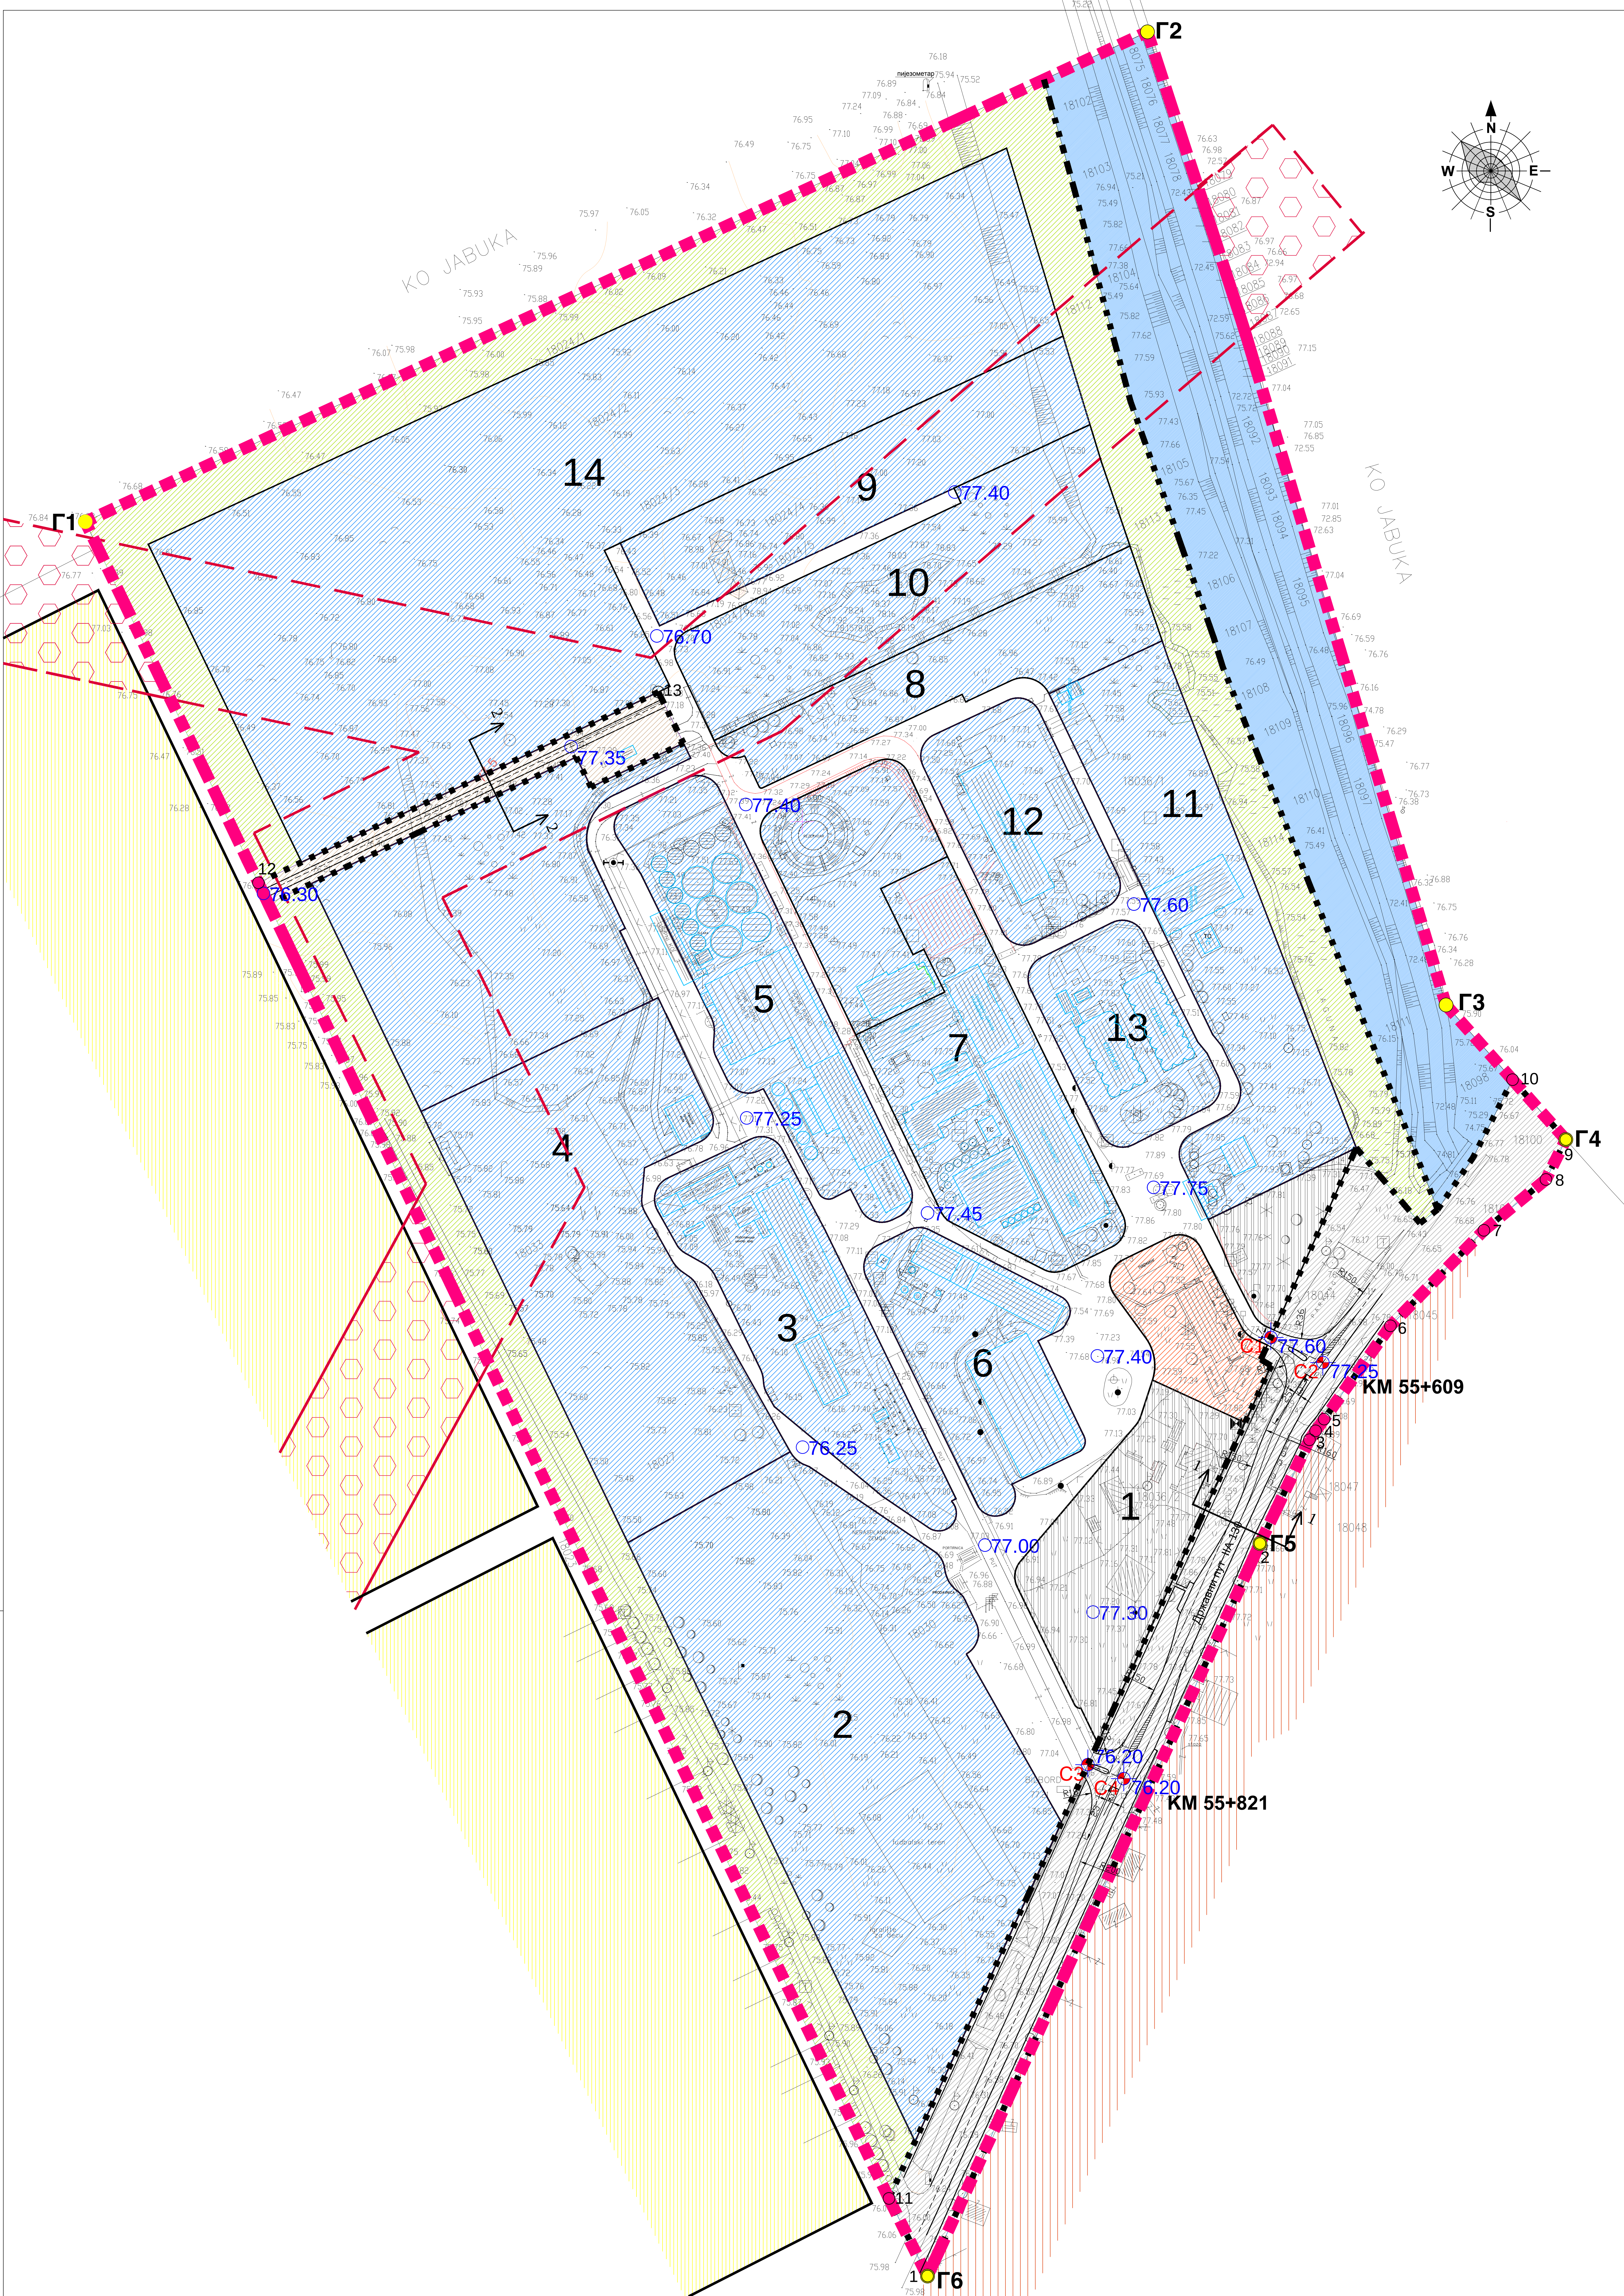

ЛЕГЕНДА

- граница обухвата плана
- G2 тачке обухвата плана
- регулациона линија
- објект под заштитом
- граница блока - поцелине
- 1 - 14 број блока
- 77.40 коте нивелације
- 2+77.25 тачке саобраћаја
- 55+609 стационаже
- делови зона ограничене градње у инфраструктурним коридорима

ЗЕМЉИШТЕ ОСТАЛЕ НАМЕНЕ

- висина објекта зависи од врсте и технологије постројења и утврђује се у складу са технолошким захтевима и околним простором
- максимално дозвољена висина венца 8,50м
- максимално дозвољена висина спемена 12,50м
- зона максималне спратности П (приземље)
- заштитно зеленило

ЗЕМЉИШТЕ ЈАВНЕ НАМЕНЕ

- канал
- саобраћајница
- постојећа ГМРС са приступном саобраћајницом

КОНТАКТНО ПОДРУЧЈЕ
ПЛАН ГЕНЕРАЛНЕ РЕГУЛАЦИЈЕ
ЦЕЛИНА 4А КАРАУЛА СА ЈАБУЧКИМ ПУТЕМ
И НЕ СКОРБАРА
У НАСЕЉЕНОМ МЕСТУ ПАНЧЕВО

- становање
- пословно - производно -стамбена зона

Координате тачака обухвата плана

	Y (m)	X (m)
G1	7473 094.60	4977 127.76
G2	7474 146.97	4977 336.42
G3	7474 274.16	4976 921.92
G4	7474 325.19	4976 884.80
G5	7474 194.90	4976 692.52
G6	7474 053.31	4976 380.50

Координате тачака саобраћаја

	Y (m)	X (m)
C1	7474199.53	4976780.30
C2	7474221.71	4976769.61
C3	7474121.63	4976599.36
C4	7474136.90	4976592.42

Координате тачака јавног грађевинског земљишта

	Y (m)	X (m)
1	7474 053.31	4976 380.50
2	7474 194.90	4976 692.52
3	7474 215.99	4976 736.74
4	7474 218.59	4976 740.55
5	7474 222.25	4976 745.54
6	7474 250.49	4976 785.26
7	7474 290.29	4976 825.93
8	7474 316.72	4976 847.58
9	7474 325.19	4976 864.60
10	7474 302.48	4976 890.11
11	7474 036.89	4976 613.58
12	7473 768.31	4976 913.97
13	7473 938.67	4977 055.23

ПЛАН ДЕТАЉНЕ РЕГУЛАЦИЈЕ
ЗА ПРИВРЕДНУ ЗОНУ
-ИНДУСТРИЈА ПОСЕБНЕ НАМЕНЕ-
ПРОСТОРНА ЦЕЛИНА ИНДУСТРИЈА СКОРБА
"ЈАБУКА" И ФАБРИКА СТОЧНЕ ХРАНЕ "ЈАБУКА"
У НАСЕЉЕНОМ МЕСТУ ПАНЧЕВО

Регулационо - нивелациони
план са урбанистичким решењем
саобраћајних и јавних површина



 Државна урбанистичка Дирекција за урбанизам Директор Марија Марин Директор Татјана Вуксан Директор	Назив плана План детаљне регулације за привредну зону "ЈАБУКА" И ФАБРИКА СТОЧНЕ ХРАНЕ "ЈАБУКА" У НАСЕЉЕНОМ МЕСТУ ПАНЧЕВО	Број 180/08	Масштаб 1:1000	Број 5
---	--	----------------	-------------------	-----------